


INDIVIDUAZIONE AREE DI INTERVENTO SU ESTRATTO CATASTALE
FOGLIO 16-19 DEL COMUNE DI BRICHERASIO

scala 1:1000

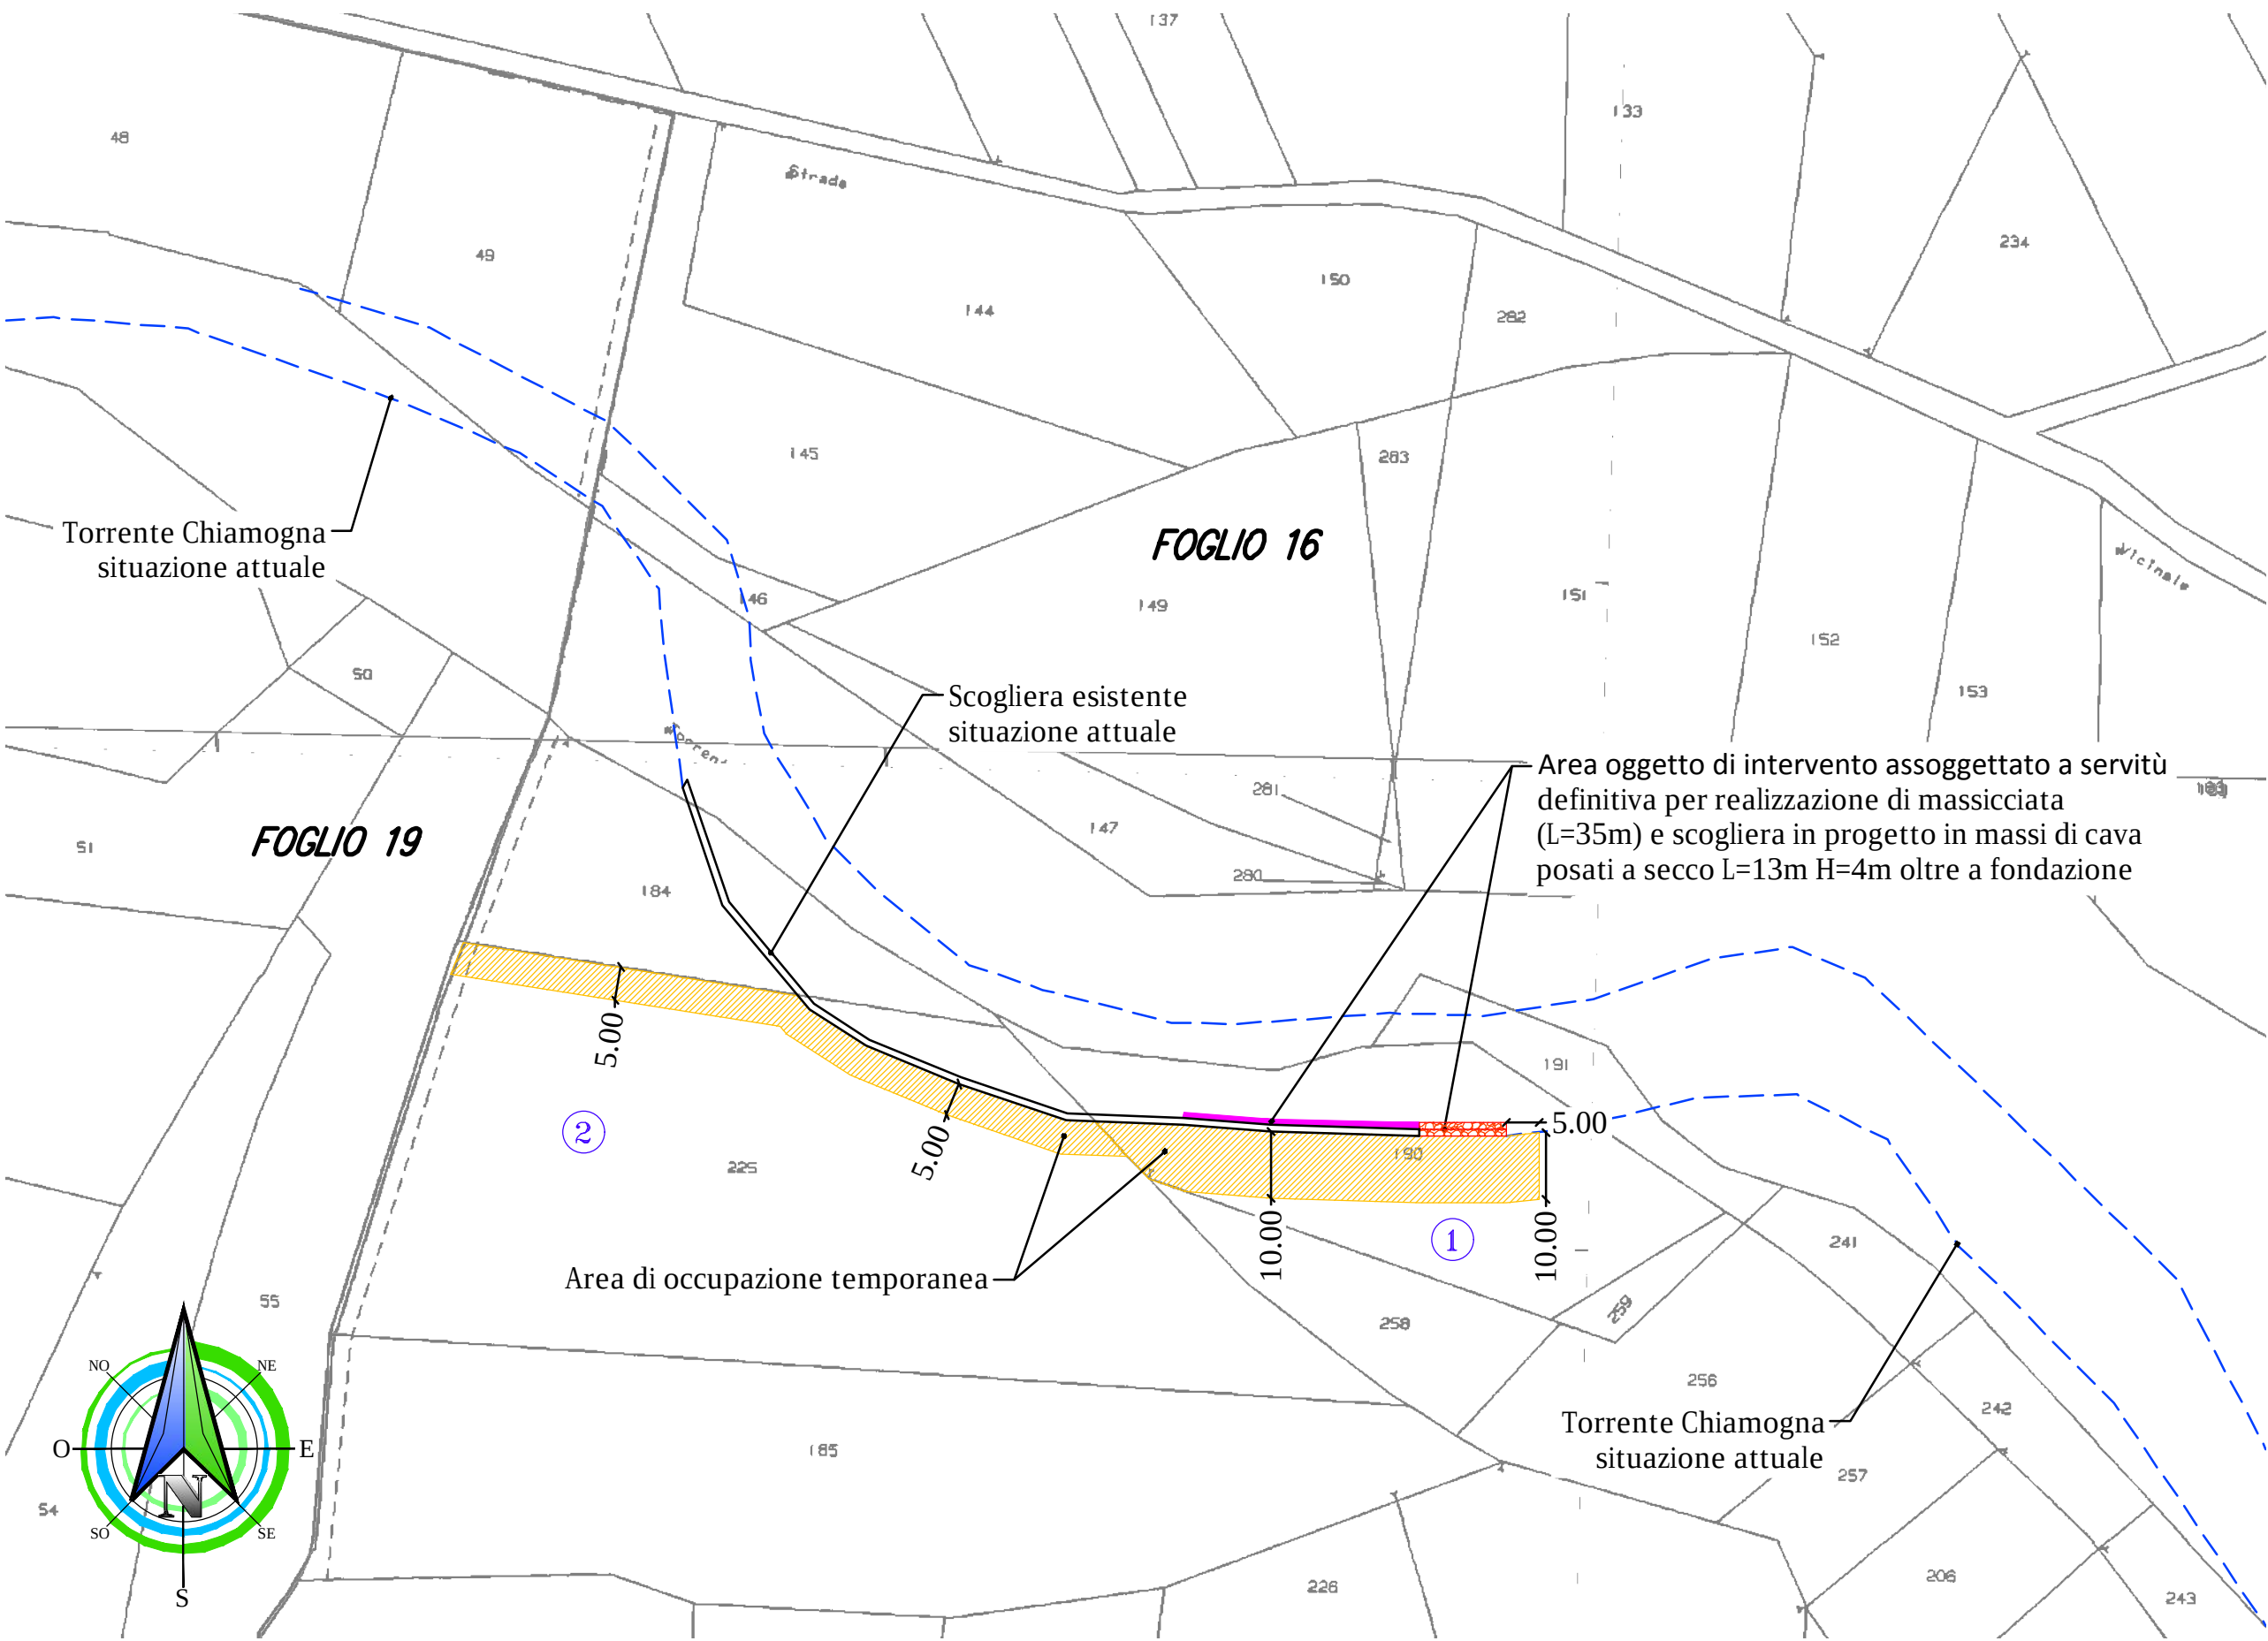

COMMITTENTE:



COMUNE DI BRICHERASIO

IL RESPONSABILE DEL PROCEDIMENTO: Geom. Romina BRUNO FRANCO

OGGETTO:
Lavori di sistemazione cedimento sponda destra ed erosione del fondo
dell'alveo del Torrente Chiamogna in loc. C.na Gioietta
PMO 24.01 11.02 - CIG: Z642897487

LOCALITÀ DELL'INTERVENTO:
Località Gioietta

FASE PROGETTUALE:
STUDIO DI FATTIBILITÀ / PROGETTO DEFINITIVO

8	-	-	-	-	-
7	-	-	-	-	-
6	-	-	-	-	-
5	-	-	-	-	-
4	-	-	-	-	-
3	-	-	-	-	-
2	-	-	-	-	-
1	Giugno 2019	STUDIO DI FATTIBILITÀ/PROGETTO DEFINITIVO	A.R.	I.B.	G.O.
REVISIONE	DATA	DESCRIZIONE	REDATTO	VERIFICATO	RIESAMINATO

TITOLO:
PIANO PARTICELLARE

ARCHIVIO: 4698
FILE N°: TAV.04_PIANO_PARTICELLARE

DATA:
Loranzè, Giugno 2019



TAVOLA N°
04

SCALA:
1:1000

Studio Tecnico Associato ing. GABRIELE ing. NOASCONO ing. ODETTO P.IVA 08462870018 Sede legale Via Giosuè Gianavello, n. 2 10060 Rorà (TO) TEL. 0121/93.36.93 FAX 0121/95.03.78 Sede operativa Strada Provinciale 222, n. 31 10010 Loranzè (TO) TEL. 0125/56.10.01 - 0125/56.48.07 FAX 0125/56.40.14 e-mail: info.hydrogeos@ilquadrifoglio.to.it	PROGETTISTA: Dott. Ing. Gianluca ODETTO N° 7269 J ALBO INGEGNERI PROVINCIA DI TORINO	ALTRA FIGURA:	TIMBRO:
	TIMBRO:	ALTRA FIGURA:	TIMBRO: