


INDIVIDUAZIONE AREE DI INTERVENTO SU ESTRATTO CATASTALE  
FOGLI 12-11 DEL COMUNE DI BRICHERASIO  
scala 1:1.000

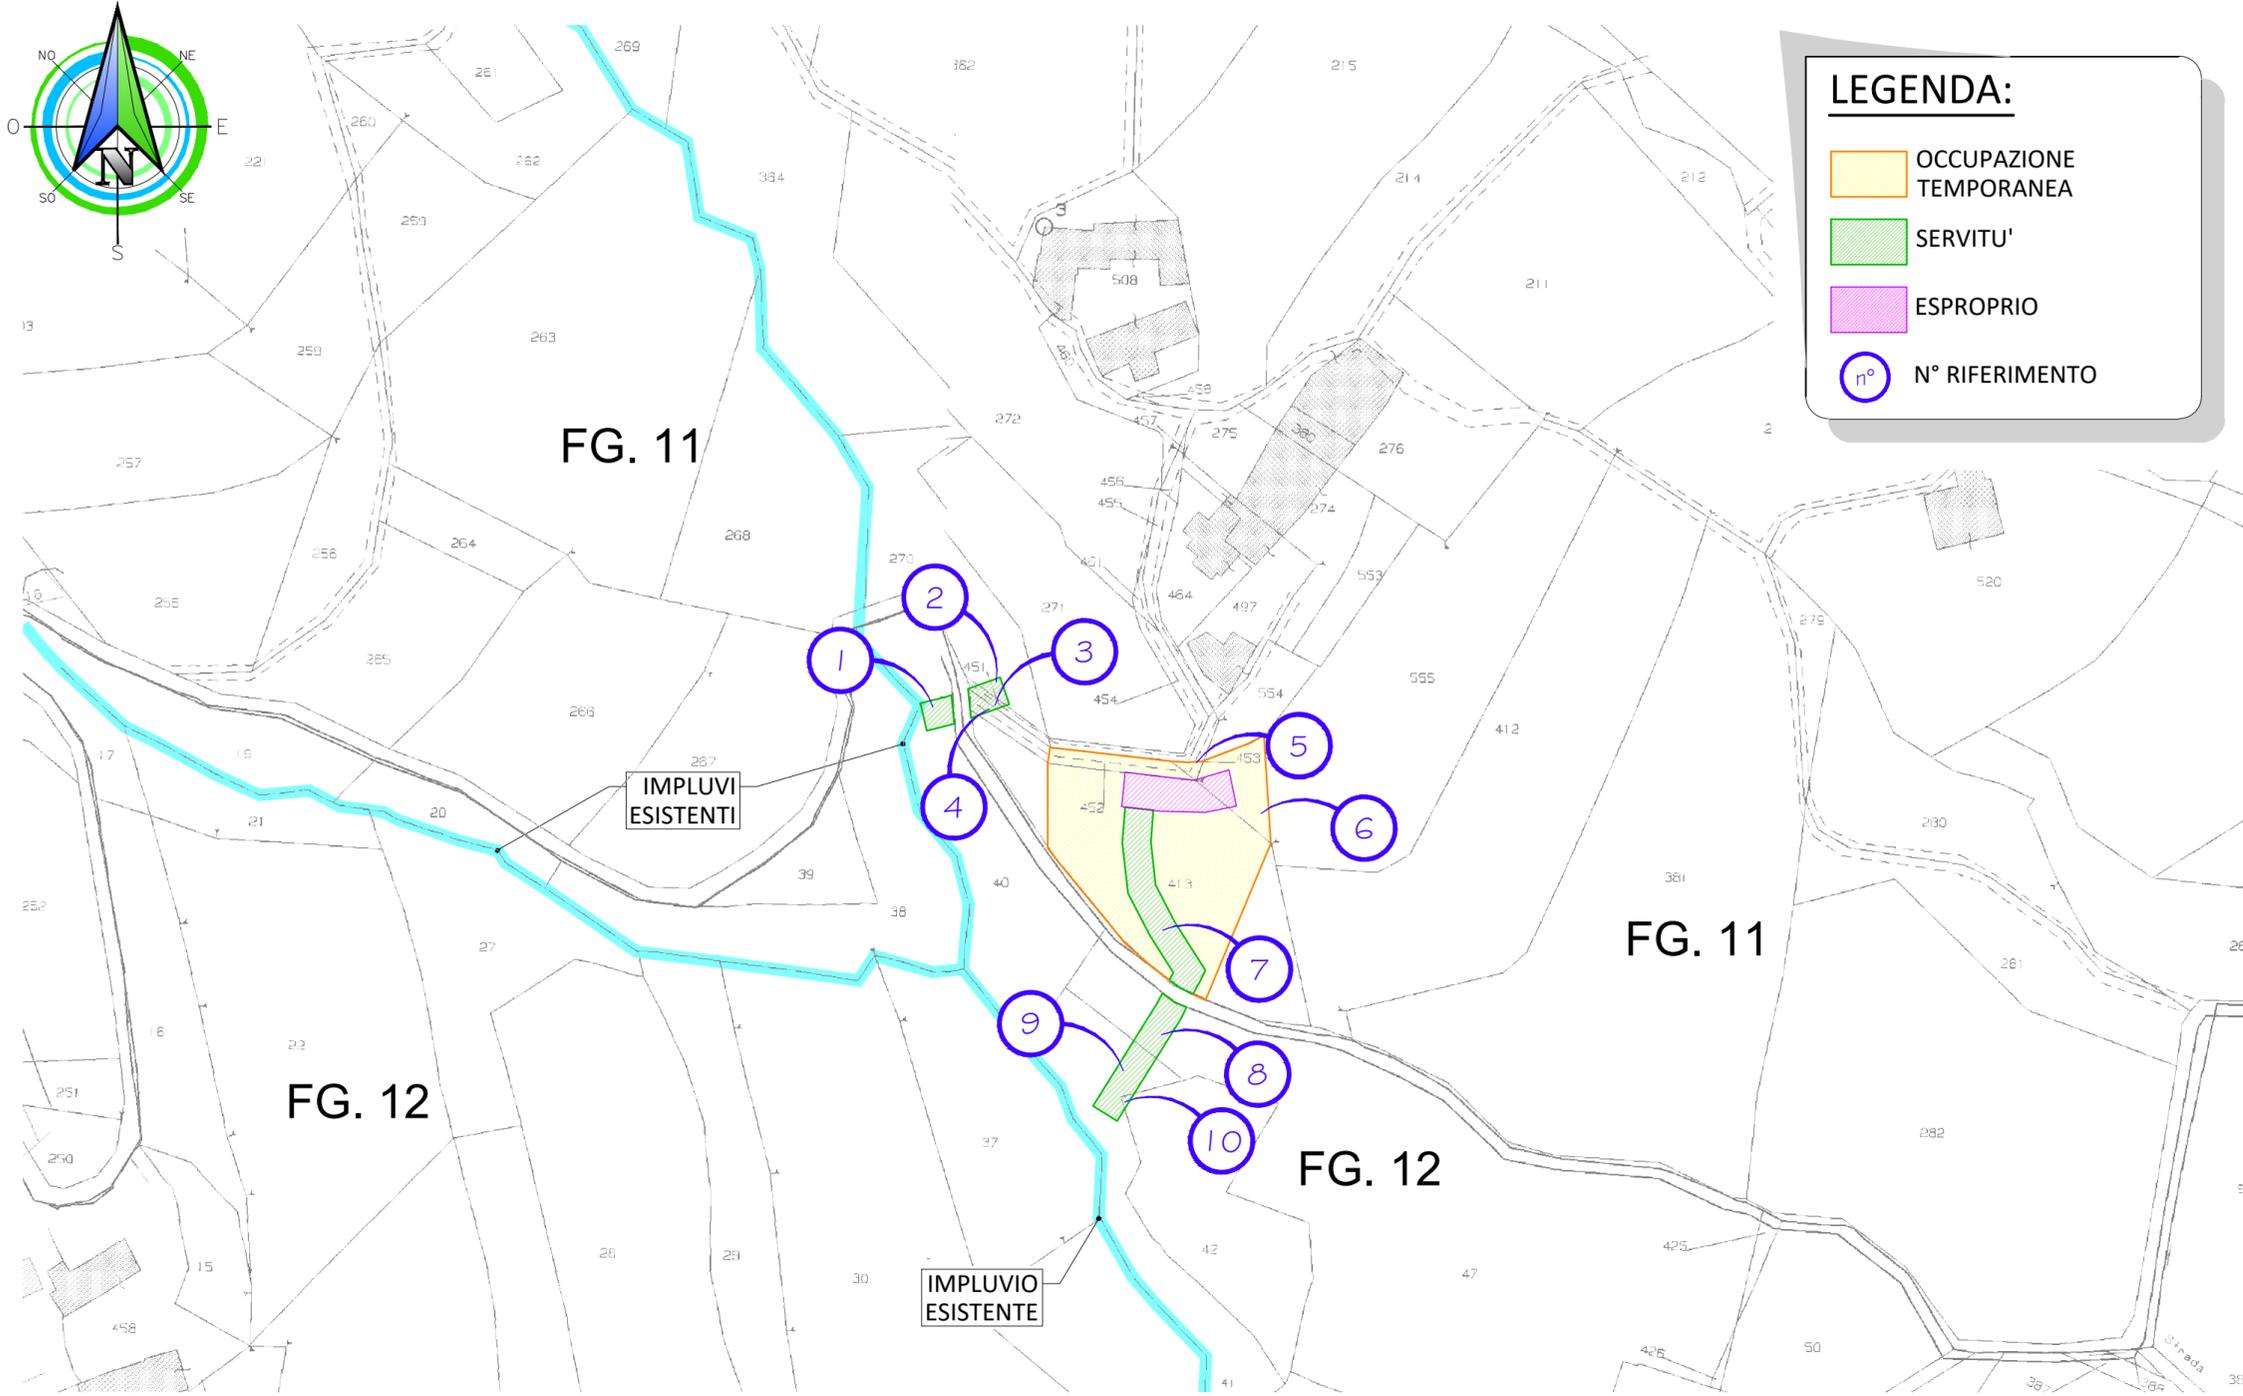

**LEGENDA:**

- OCCUPAZIONE TEMPORANEA
- SERVITU'
- ESPROPRIO
- n° N° RIFERIMENTO

COMMITTENTE:



COMUNE DI BRICHERASIO

IL RESPONSABILE DEL PROCEDIMENTO: Geom. Romina BRUNO FRANCO

OGGETTO:  
**PMO SCHEDA 24.01 7.07 - MANUTENZIONE E RIPRISTINO OPERE DI SOSTEGNO E DI DRENAGGIO SUPERFICIALE E RETI DI SCOLO IN STRADA CESANI SARDEGNA LOC. GHIOT - CIG ZF02CF288E**

LOCALITÀ DELL'INTERVENTO:  
COMUNE DI BRICHERASIO - STRADA CESANI SARDEGNA LOCALITÀ GHIOT

FASE PROGETTUALE:  
**STUDIO DI FATTIBILITÀ / PROGETTO DEFINITIVO**

REVISIONE	DATA	DESCRIZIONE	REDATTO	VERIFICATO	RIESAMINATO
8	.	.	.	.	.
7	.	.	.	.	.
6	.	.	.	.	.
5	.	.	.	.	.
4	.	.	.	.	.
3	.	.	.	.	.
2	.	.	.	.	.
1	Giugno 2020	STUDIO DI FATTIBILITÀ/PROGETTO DEFINITIVO	M.B.	I.B.	G.O.

TITOLO:

**PIANO PARTICELLARE**

ARCHIVIO: 4911  
FILE N°: TAV.05\_PIANO\_PARTICELLARE  
DATA: Loranze, Giugno 2020



TAVOLA N° 05  
SCALA: 1:1.000

**Studio Tecnico Associato**  
ing. GABRIELE  
ing. NOASCONO  
ing. ODETTO  
geol. CAMBULLI  
ing. VIGNONO  
ing. ZAPPALÀ  
P.IVA 08462870018

**Sede legale**  
Via Giosuè Gianavello, n. 2  
10060 Rorà (TO)  
TEL. 0121/93.36.93  
FAX 0121/95.03.78

**Sede operativa**  
Strada Provinciale 222, n. 31  
10010 Loranze (TO)  
TEL. 0125/19.70.499  
FAX 0125/56.40.14  
e-mail: info.hydrogeos@ilquadrifoglio.to.it

PROGETTISTA:  
Dott. Ing. Gianluca ODETTO  
N° 7269 J ALBO INGEGNERI  
PROVINCIA DI TORINO

ALTRA FIGURA:  
TIMBRO:

TIMBRO:

ALTRA FIGURA:  
TIMBRO: