

# PIANO PARTICELLARE D'ESPROPRIO



scala 1:500

## LEGENDA:

 OCCUPAZIONE TEMPORANEA

 ESPROPRIO

 N° RIFERIMENTO

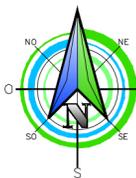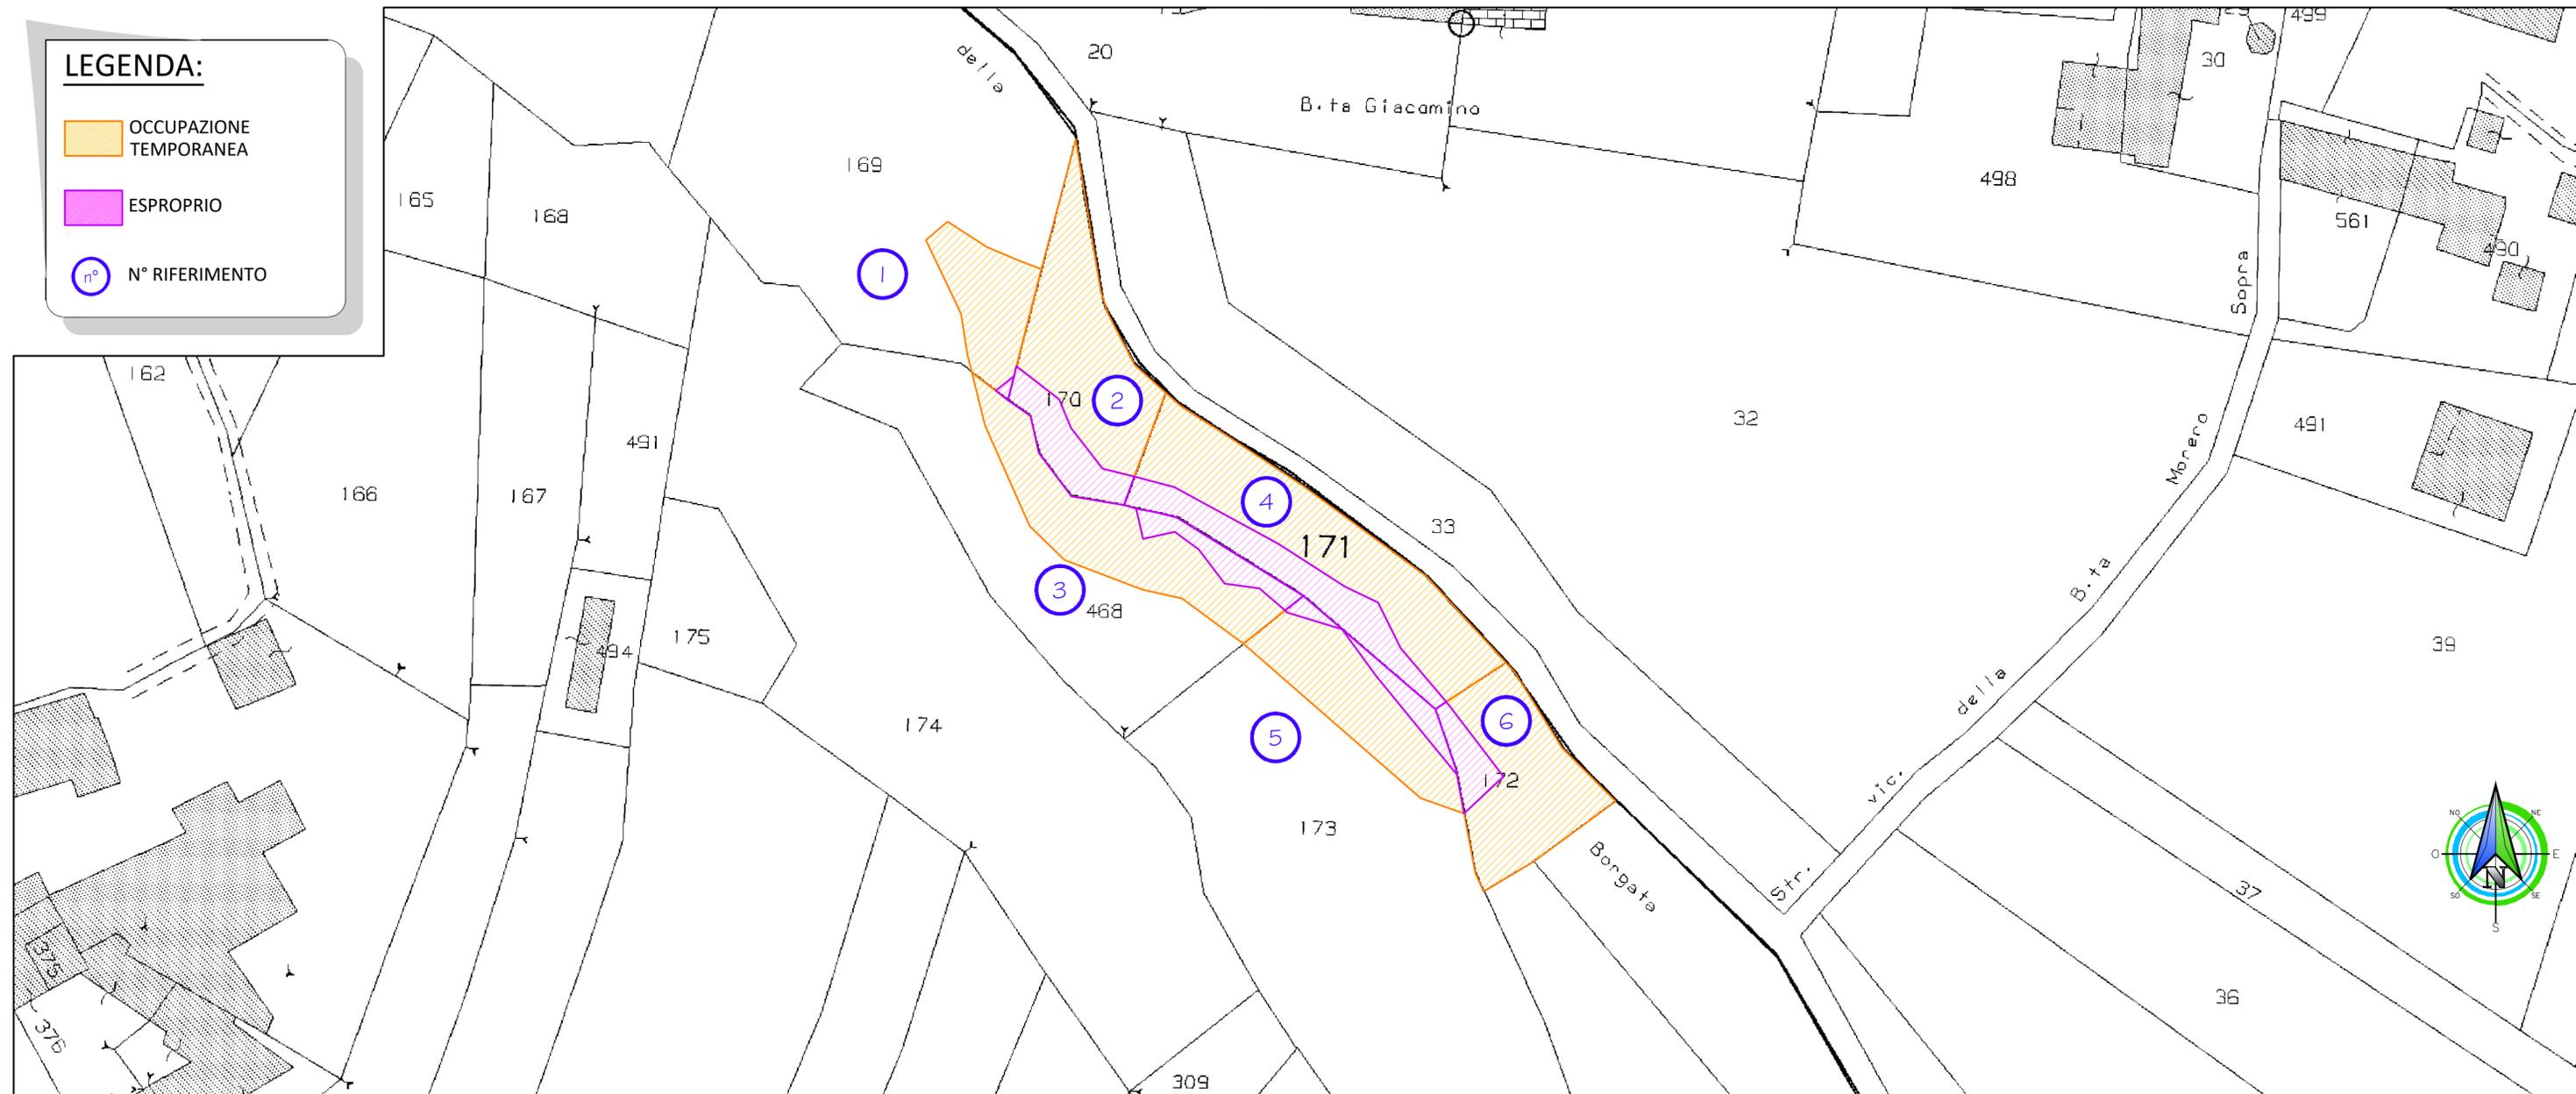

COMMITTENTE:



## COMUNE DI BRICHERASIO

IL RESPONSABILE DEL PROCEDIMENTO: Geom. Romina BRUNO FRANCO

OGGETTO:  
SISTEMAZIONE SCARPATA A PROTEZIONE VIABILITA' PUBBLICA IN STRADA  
CESANI MARCIOTTINA- CONTRIBUTO ANNO 2021 - PER INTERVENTI RIFERITI AD  
OPERE PUBBLICHE DI MESSA IN SICUREZZA DEGLI EDIFICI E DEL TERRITORIO  
PREVISTI DALL'ART. 1 , C. 139 , LEGGE DI BILANCIO N. 145 DEL 2018

LOCALITÀ DELL'INTERVENTO:  
COMUNE DI BRICHERASIO - STRADA CESANI MARCIOTTINA

FASE PROGETTUALE:  
STUDIO DI FATTIBILITÀ / PROGETTO DEFINITIVO

REVISIONE	DATA	DESCRIZIONE	REDATTO	VERIFICATO	RIESAMINATO
8					
7					
6					
5					
4					
3					
2					
1	Giugno 2021	Studio fattibilità / Progetto definitivo		GO	GO

<b>TITOLO:</b> PIANO PARTICELLARE DI ESPROPRIO	ARCHIVIO: 5253	FILE N°: TAV.06_PIANO_PARTICELLARE
	DATA: Loranze, Giugno 2021	
	TAVOLA N° 06	
	SCALA: 1:500	

Studio Tecnico Associato  
ing. GABRIELE  
ing. NOASCONO  
ing. ODETTO  
geol. CAMBULI  
ing. VIGNONO  
ing. ZAPPALÀ  
P.IVA 08462870018

Sede legale  
Via Giosuè Gianavello, n. 2  
10060 Rorà (TO)  
TEL. 0121/93.36.93  
FAX 0121/95.03.78

Sede operativa  
Strada Provinciale 222, n. 31  
10010 Loranze (TO)  
TEL. 0125/19.70.499  
FAX 0125/56.40.14  
e-mail: info.hydrogeos@ilquadrifoglio.to.it

PROGETTISTA:  
Dott. Ing. Gianluca ODETTO  
N° 7269 J ALBO INGEGNERI  
PROVINCIA DI TORINO

TIMBRO:



ALTRA FIGURA:  
TIMBRO:

