PLANIMETRIA
scala 1:200

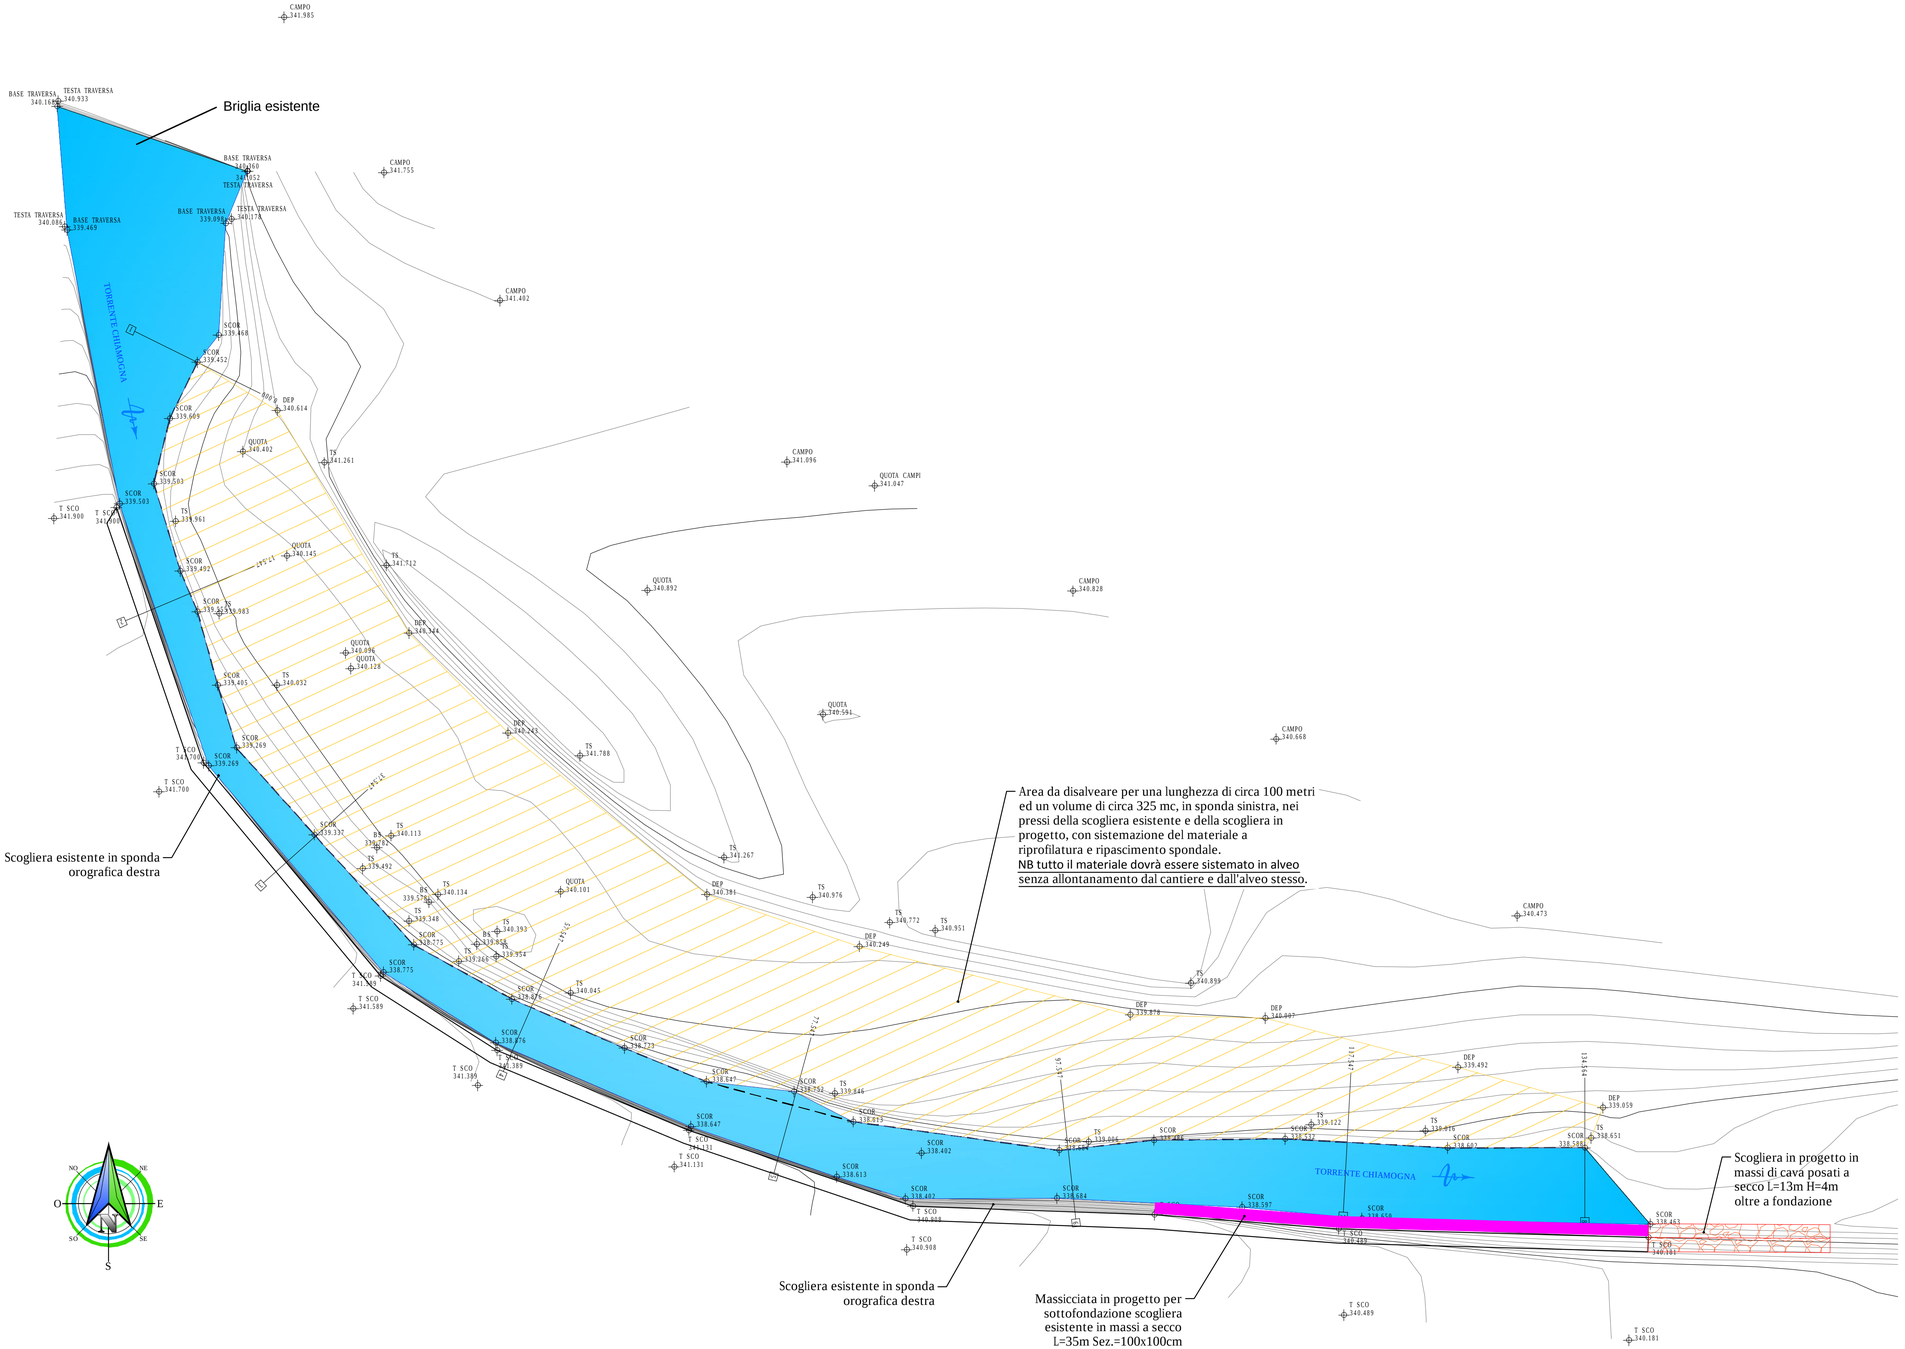

COMMITTENTE:

REGIONE PIEMONTE

TORINO METROPOLI

COMUNE DI BRICHERASIO

IL RESPONSABILE DEL PROCEDIMENTO: Geom. Romina BRUNO FRANCO

OGGETTO:

Lavori di sistemazione cedimento sponda destra ed erosione del fondo dell'alveo del Torrente Chiamogna in loc. C.na Gioietta
PMO 24.01 11.02 - CIG: Z642897487

LOCALITÀ DELL'INTERVENTO:

Località Gioietta

FASE PROGETTUALE:

STUDIO DI FATTIBILITÀ / PROGETTO DEFINITIVO

REVISIONE	DATA	DESCRIZIONE	REDATTO	VERIFICATO	RIESAMINATO
8	-	-	-	-	-
7	-	-	-	-	-
6	-	-	-	-	-
5	-	-	-	-	-
4	-	-	-	-	-
3	-	-	-	-	-
2	-	-	-	-	-
1	Giugno 2019	STUDIO DI FATTIBILITA'/PROGETTO DEFINITIVO	A.R.	I.B.	G.O.

TITOLO:

PLANIMETRIA

ARCHIVIO: 4698

FILE N°: TAV.02_PLANIMETRIA

DATA: Loranzè, Giugno 2019

TAVOLA N° 02

SCALA: 1:200

HYDROGEOS STUDIO TECNICO ASSOCIATO

Studio Tecnico Associato
ing. GABRIELE
ing. NOASCONO
ing. ODETTO
P.IVA 08462870018

Sede legale
Via Giosuè Gianavello, n. 2
10060 Rorà (TO)
TEL. 0121/93.36.93 FAX 0121/95.03.78

Sede operativa
Strada Provinciale 222, n. 31
10010 Loranzè (TO)
TEL. 0125/56.10.01 - 0125/56.48.07
FAX 0125/56.40.14
e-mail: info.hydrogeos@liquadrifoglio.to.it

PROGETTISTA:
Dott. Ing. Gianluca ODETTO
N° 7269 J ALBO INGEGNERI
PROVINCIA DI TORINO

ALTRA FIGURA: TIMBRO:

ALTRA FIGURA: TIMBRO: