



PLANIMETRIA DI RILIEVO

scala 1:100

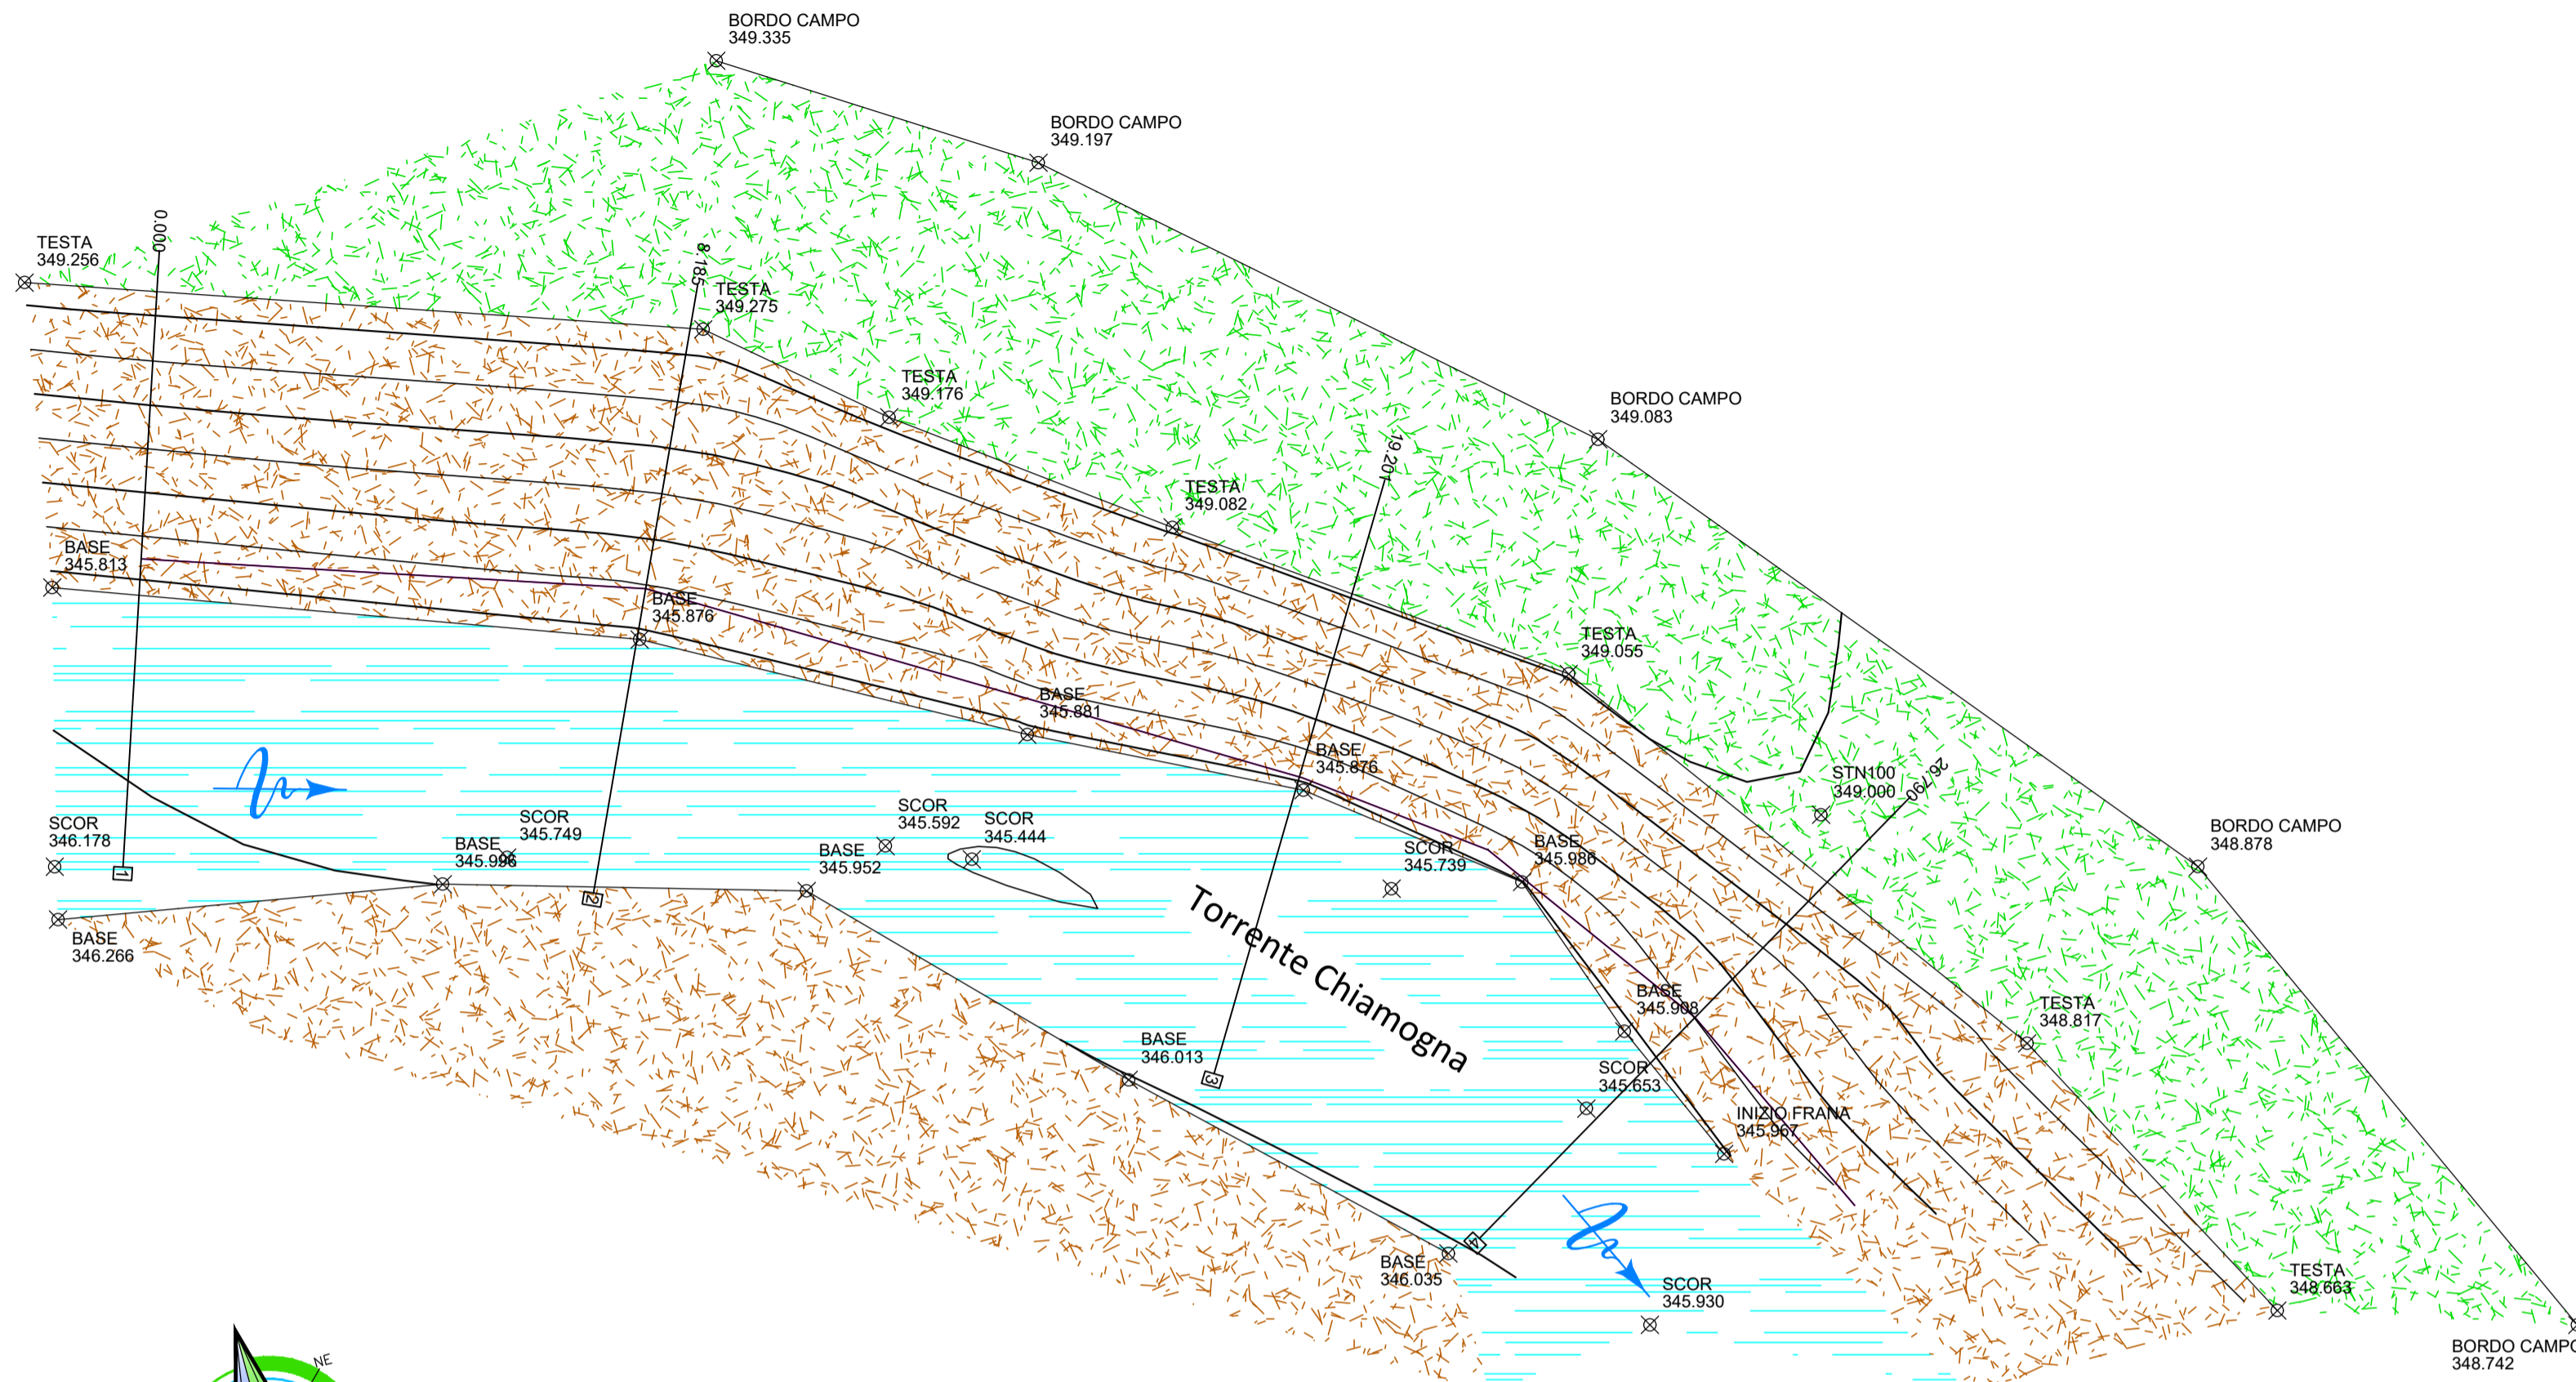

PLANIMETRIA DI PROGETTO

scala 1:100

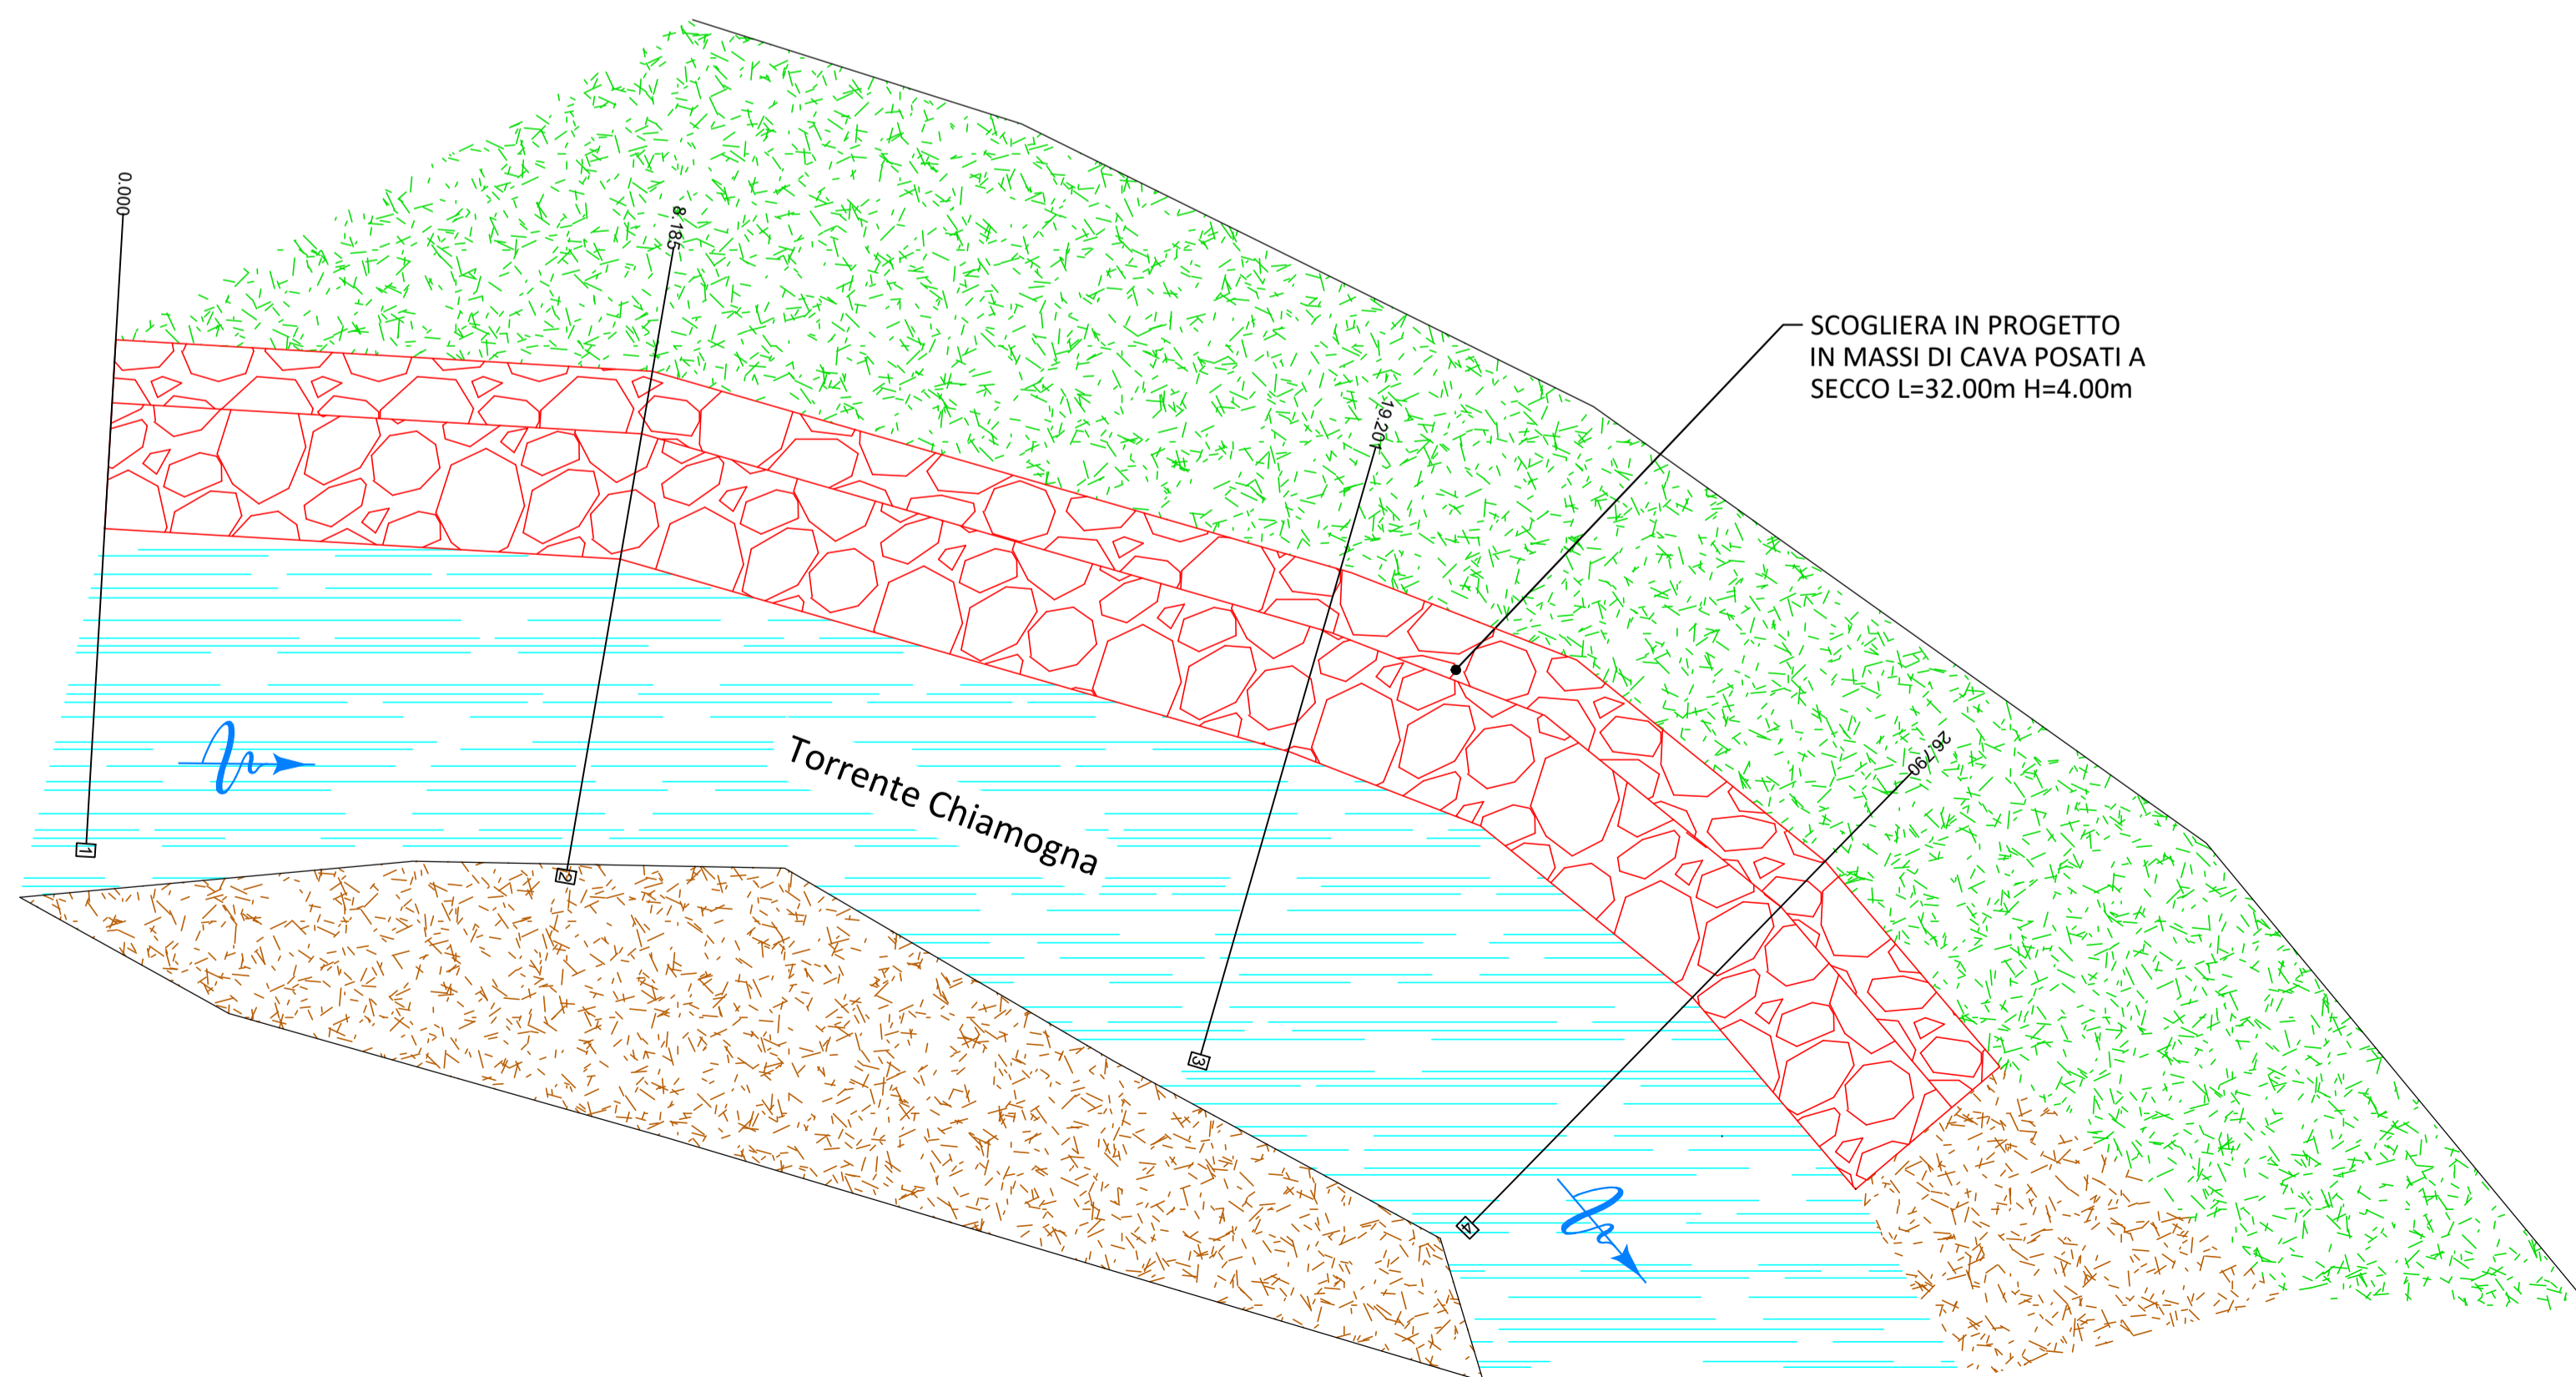

COMMITTENTE:



COMUNE DI BRICHERASIO

IL RESPONSABILE DEL PROCEDIMENTO: Geom. Romina BRUNO FRANCO

OGGETTO:

Lavori di sistemazione cedimento sponda sinistra del Torrente Chiamogna in loc. C.na Gioietta - PMO 24.01 11.03 - CIG: Z6628A8799

LOCALITÀ DELL'INTERVENTO:

LOCALITÀ 'CASCINA GIOIETTA

FASE PROGETTUALE:

PROGETTO ESECUTIVO

REVISIONE	DATA	DESCRIZIONE	REDATTO	VERIFICATO	RIESAMINATO
8					
7					
6					
5					
4					
3					
2	Ottobre 2019	PROGETTO ESECUTIVO	R.V.	I.B.	G.O.
1	Giugno 2019	STUDIO DI FATTIBILITÀ/PROGETTO DEFINITIVO	A.R.	I.B.	G.O.

TITOLO:

PLANIMETRIA

ARCHIVIO: FILE N°:

4699 TAV.02_PLANIMETRIA

DATA:

Loranzè, Ottobre 2019

TAVOLA N°

02

SCALA:

1:100

Studio Tecnico Associato

ing. GABRIELE
ing. NOASCONE
ing. ODETTO
geol. CAMBULLI
ing. VIGNONO
ing. ZAPPALÀ
P.IVA 08462870018

Sede legale
Via Giosuè Gianavello, n. 2
10060 Rorà (TO)
TEL. 0121/93.36.93
FAX 0121/95.03.78

Sede operativa
Strada Provinciale 222, n. 31
10010 Loranzè (TO)
TEL. 0125/19.70.499
FAX 0125/56.40.14
e-mail: info.hydrogeos@ilquadrifoglio.to.it

PROGETTISTA:

Dott. Ing. Gianluca ODETTO
N° 7269 J ALBO INGEGNERI
PROVINCIA DI TORINO

TIMBRO:

ALTRA FIGURA:

ALTRA FIGURA:

TIMBRO:

TIMBRO: