


PLNIMETRIA N. 1

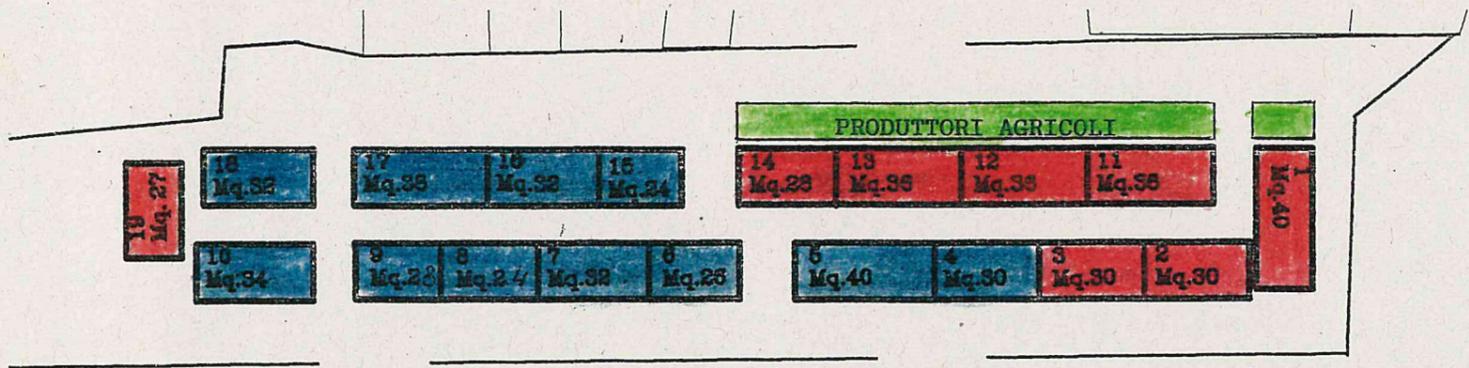

COMUNE DI BRICHERASIO  
DELIMITAZIONE AREA MERCATALE  
VIA OLMETTI, P. CASTELVECCHIO  
BRICHERASIO, LI' 03/03/03

- SETTORE ALIMENTARE
- SETTORE EXTRALIMENTARE
- PRODUTTORI AGRICOLI