

**Agenzia del Territorio**  
**CATASTO FABBRICATI**  
 Ufficio Provinciale di  
 Torino

Dichiarazione protocollo n. \_\_\_\_\_ del \_\_\_\_\_  
 Planimetria di u.i.u. in Comune di Bricherasio  
 Via Bell Ville \_\_\_\_\_

civ. 8

Identificativi Catastali:  
 Sezione:  
 Foglio: 23  
 Particella: 70  
 Subalterno: 101


Compilata da:  
 Bocco Franco  
 Iscritto all'albo:  
 Geometri  
 Prov. Torino

N. 4861

Scheda n. 1

Scala 1:200

**PIANO TERRENO**

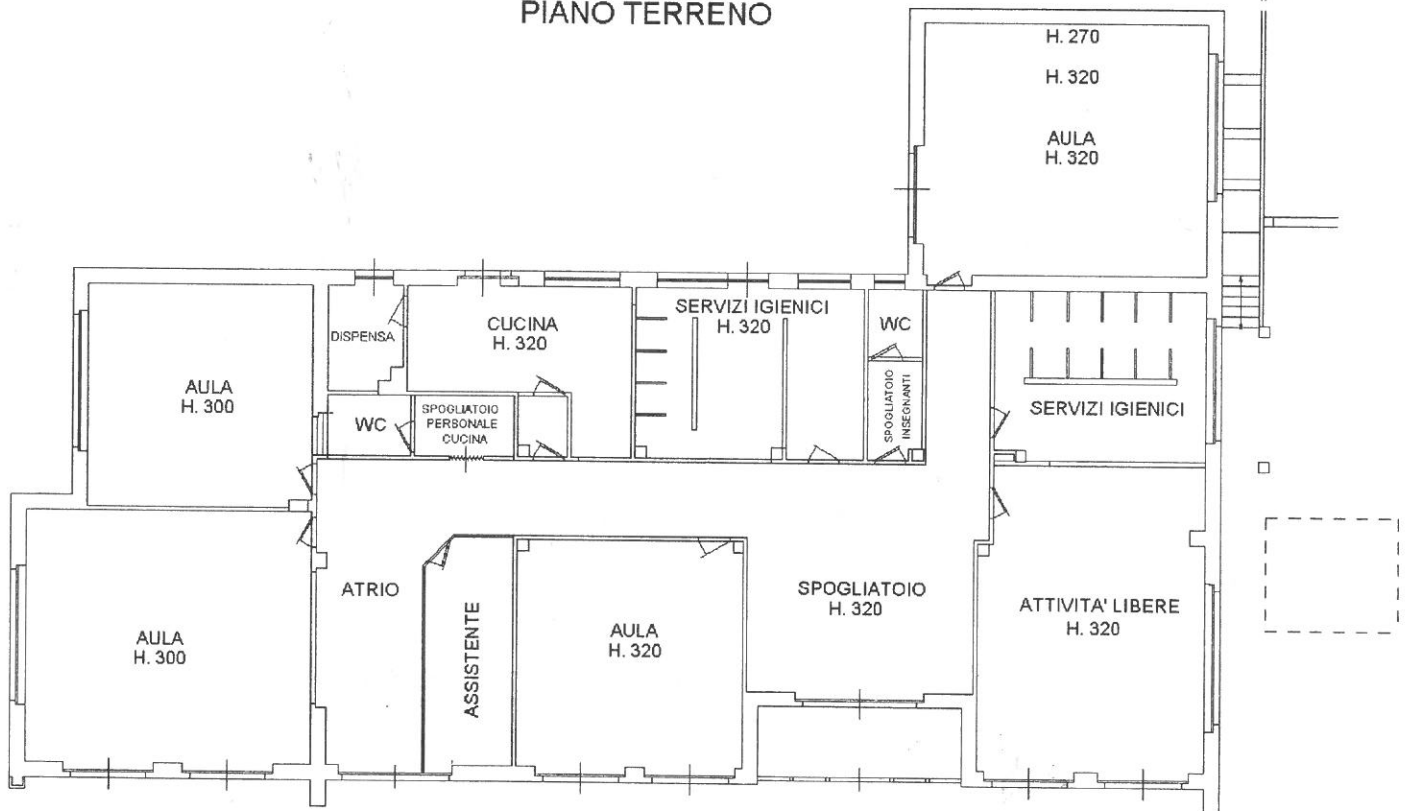

**PIANO INTERRATO**

