

(Regione Piemonte)

(Città Metrop. di Torino)

Comune di : **BRICHERASIO**

**PROGETTO ESECUTIVO
MANUTENZIONE STRAORDINARIA
STRADE COMUNALI**

PROGETTO PRELIMINARE/DEFINITIVO
approvato con D.G. n° 115 del 30/10/2017


Tavola **4**

PLANIMETRIA GENERALE

Data :

Scala disegni : 1 : 1500

Il Progettista

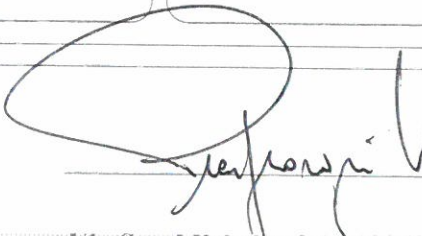
geom. Piergiorgio Morero - Via San Michele n° 4 - 10060 Bricherasio (TO) - tel. 0121/598668



Via oggetto di intervento



Coni fotografici



Punto rilievo

COMUNE DI BRICHERASIO

ARR. IL - 6 NOV 2017

PROT. N.

12082

CAT.

x


N=-400


E=-100

Foglio 33 - Scala 1:750


PROVINCIA DI JOMINO - DIRETTORE: DR. ING. GIOVANNI GALLETTO

Per Visura

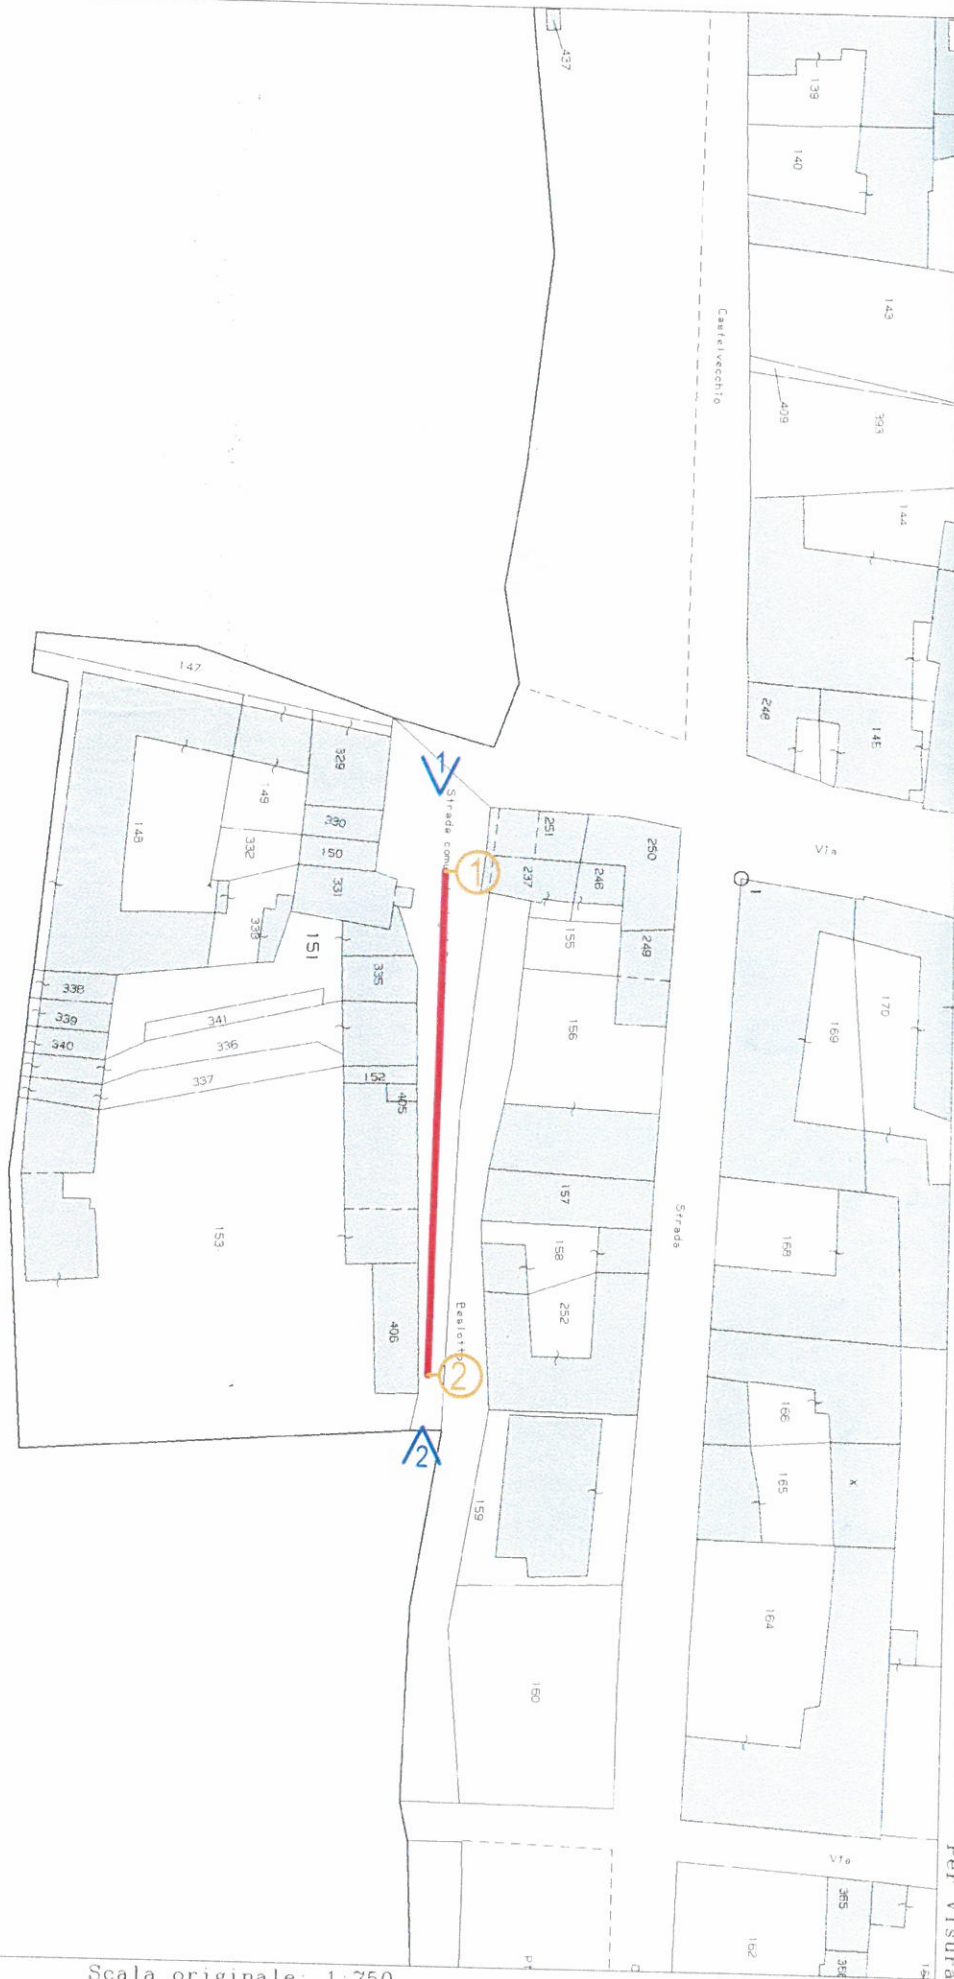

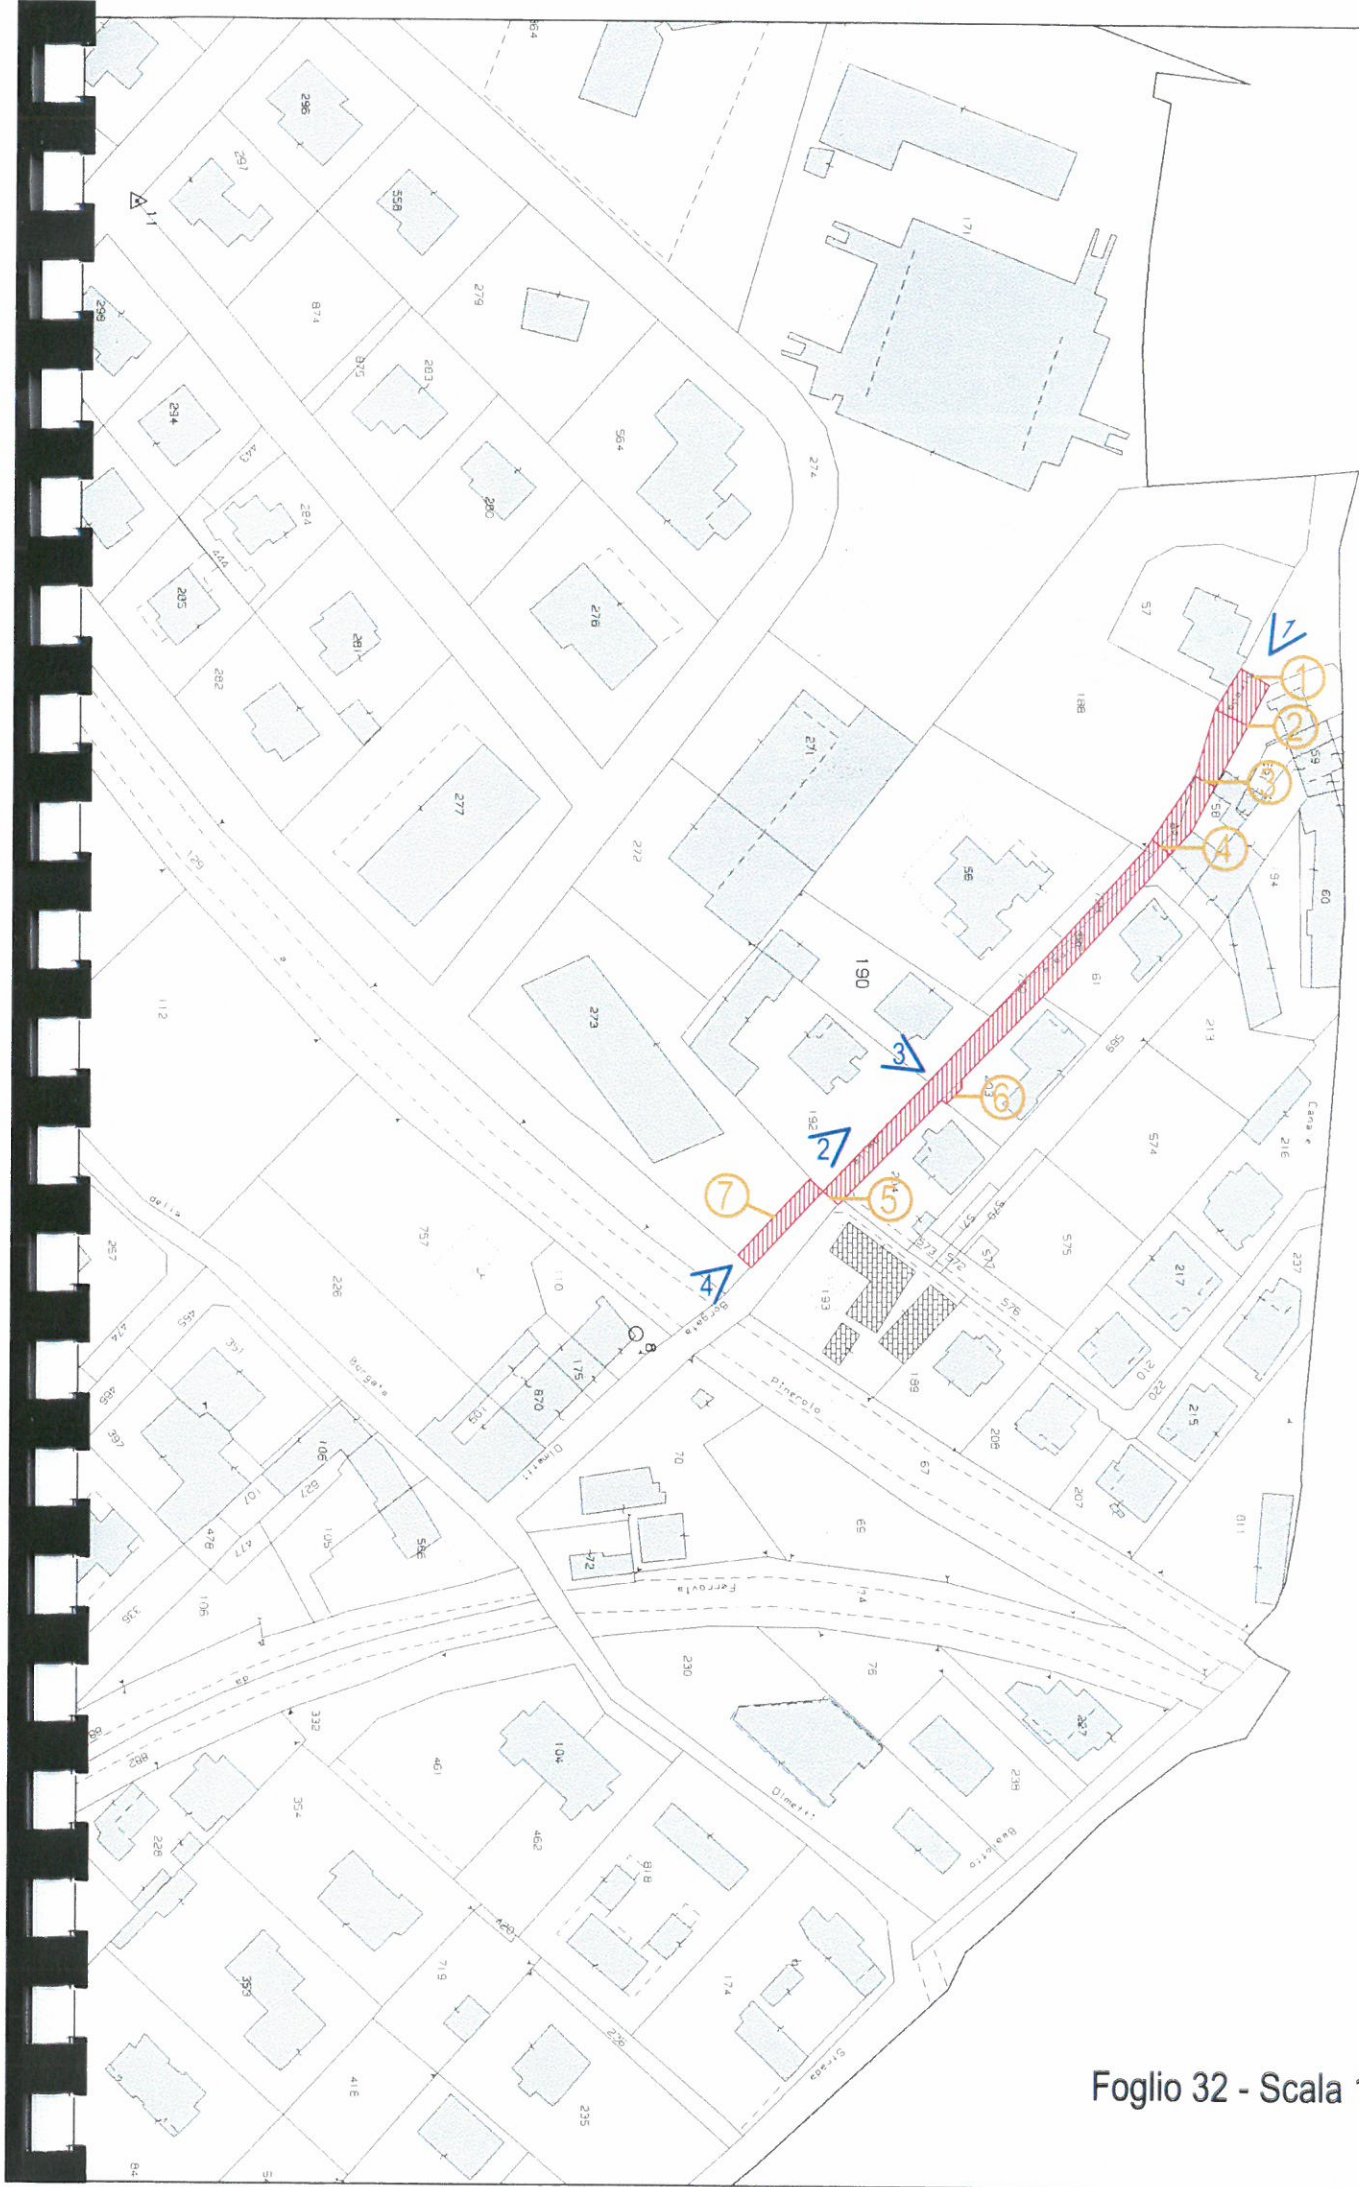


Foglio 32 - Scala 1:1500

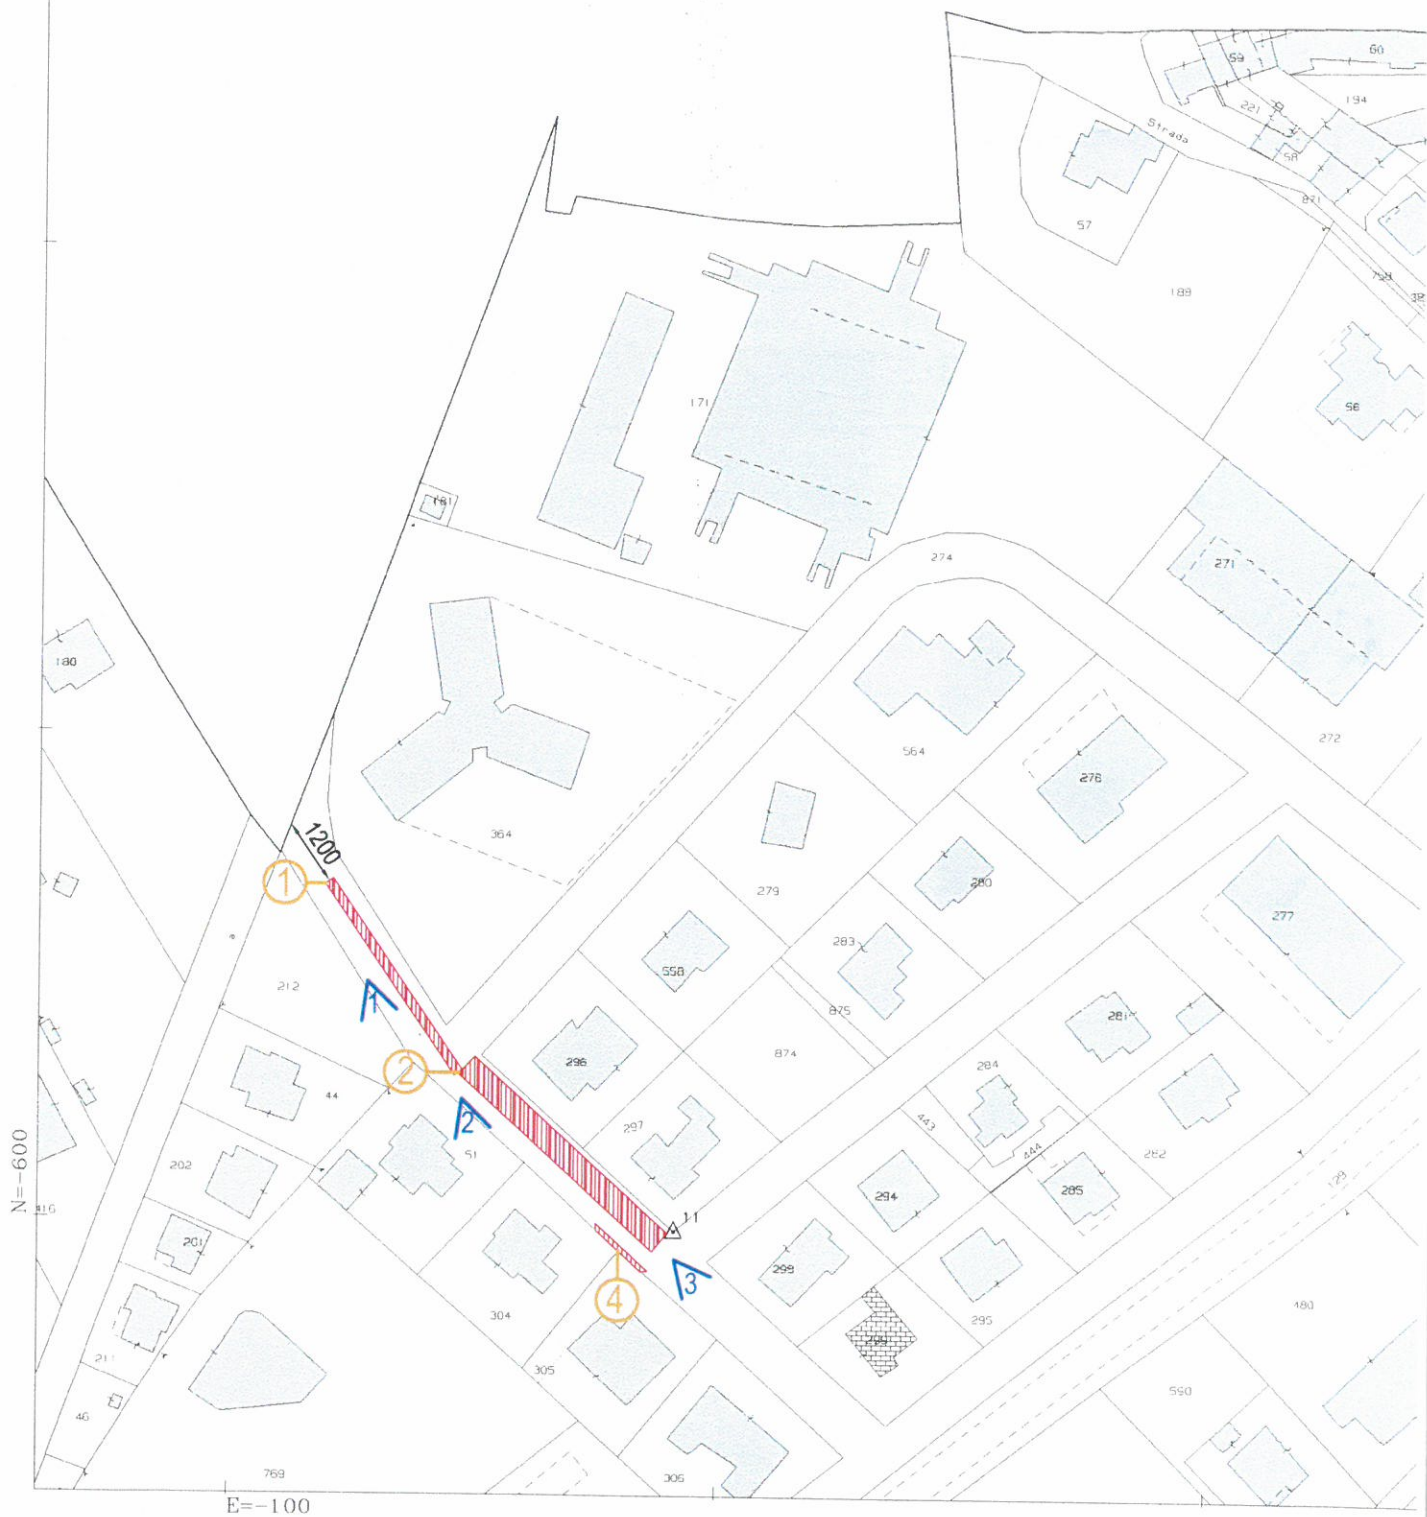

Foglio 33 - Scala 1:750

N 400

E=100

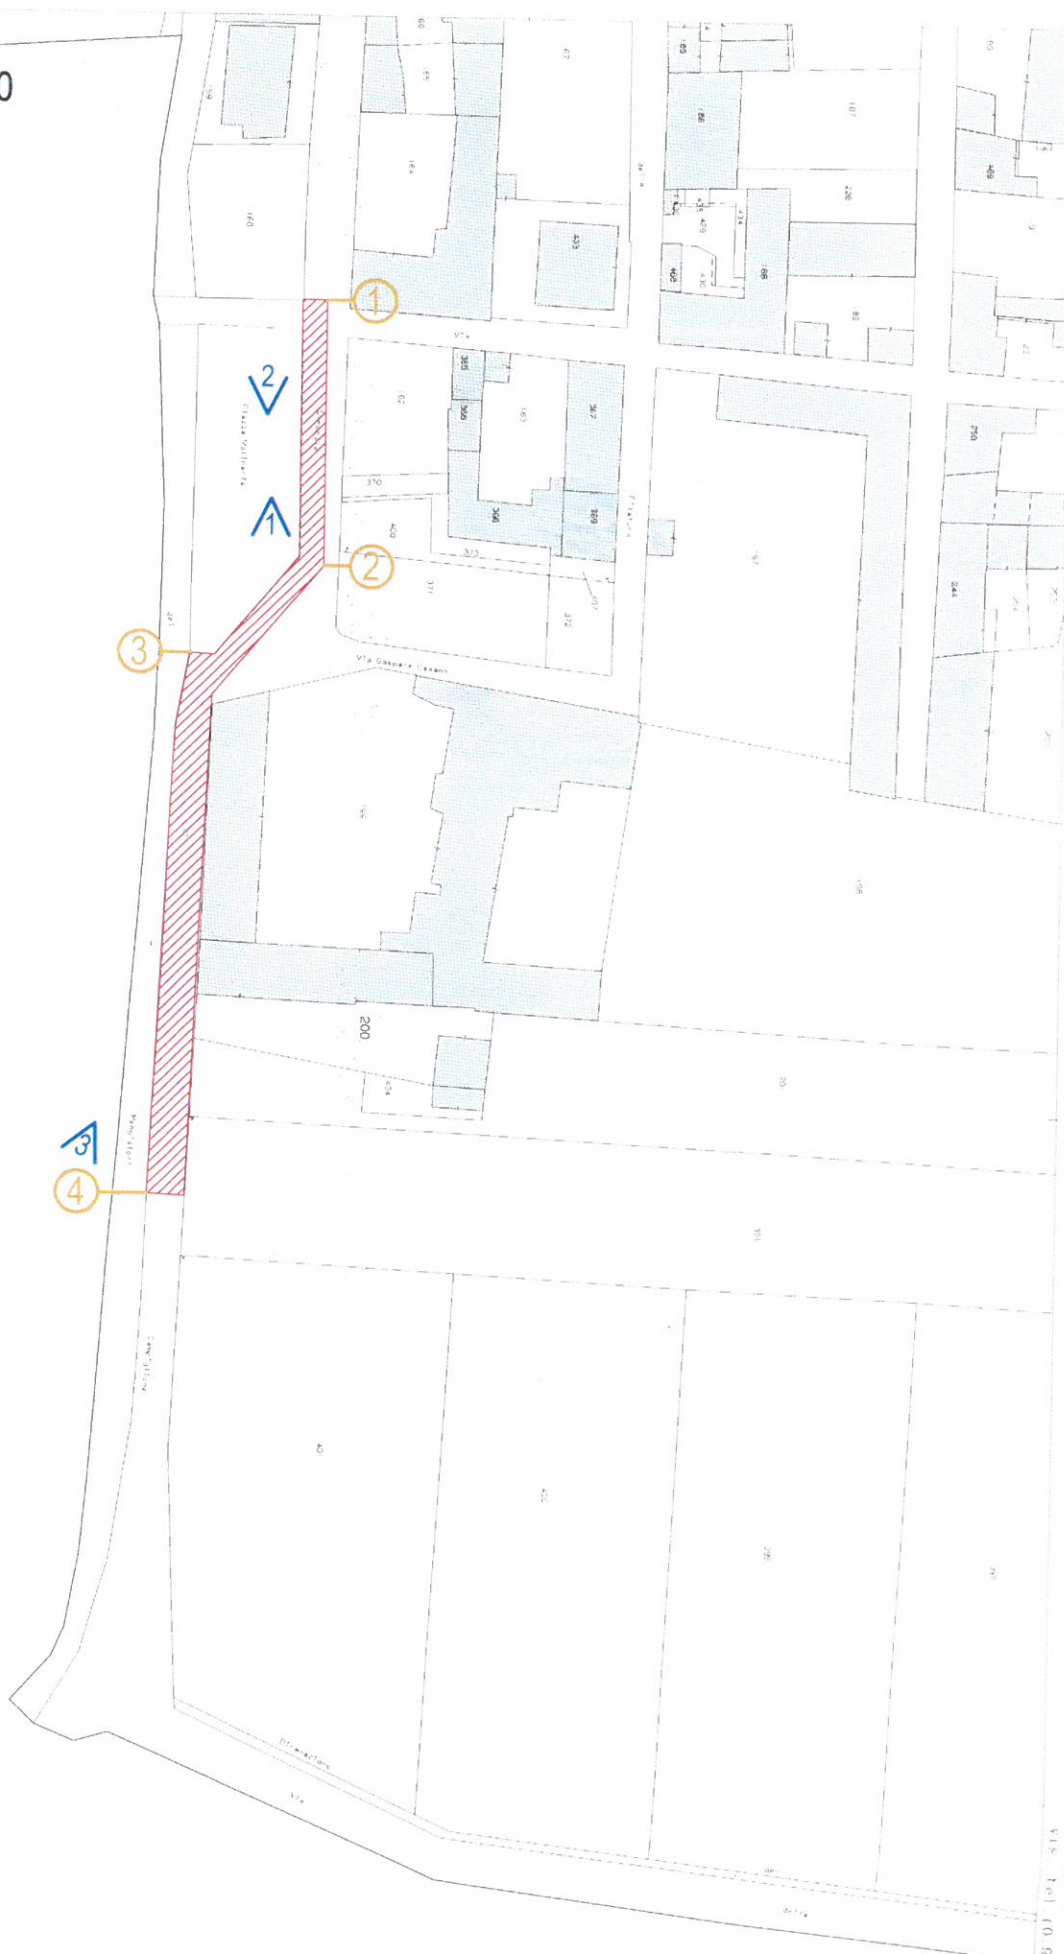

Particella 200

Comune BRICHERASIO
Foglio 33

Scala originale 1:750
Dimensione cornice: 291 000 x 207 000 metri

4 011 2017 15 56 59
Prot. n. T244160/2017

10 90 euro

