LEGENDA INTERFERENZE (Fonte: Progetto Esecutivo Collettamento e Depurazione Val Pellice
ACEA S.p.A. Lotto 2, Stralcio 1): le reti risultano essere staffate alla struttura del Ponte Nuovo

INTERVENTO IN PROGETTO

RETE GAS

RETE TELEFONO E FIBRE OTTICHE

RETE ACQUEDOTTO

RETE ENEL

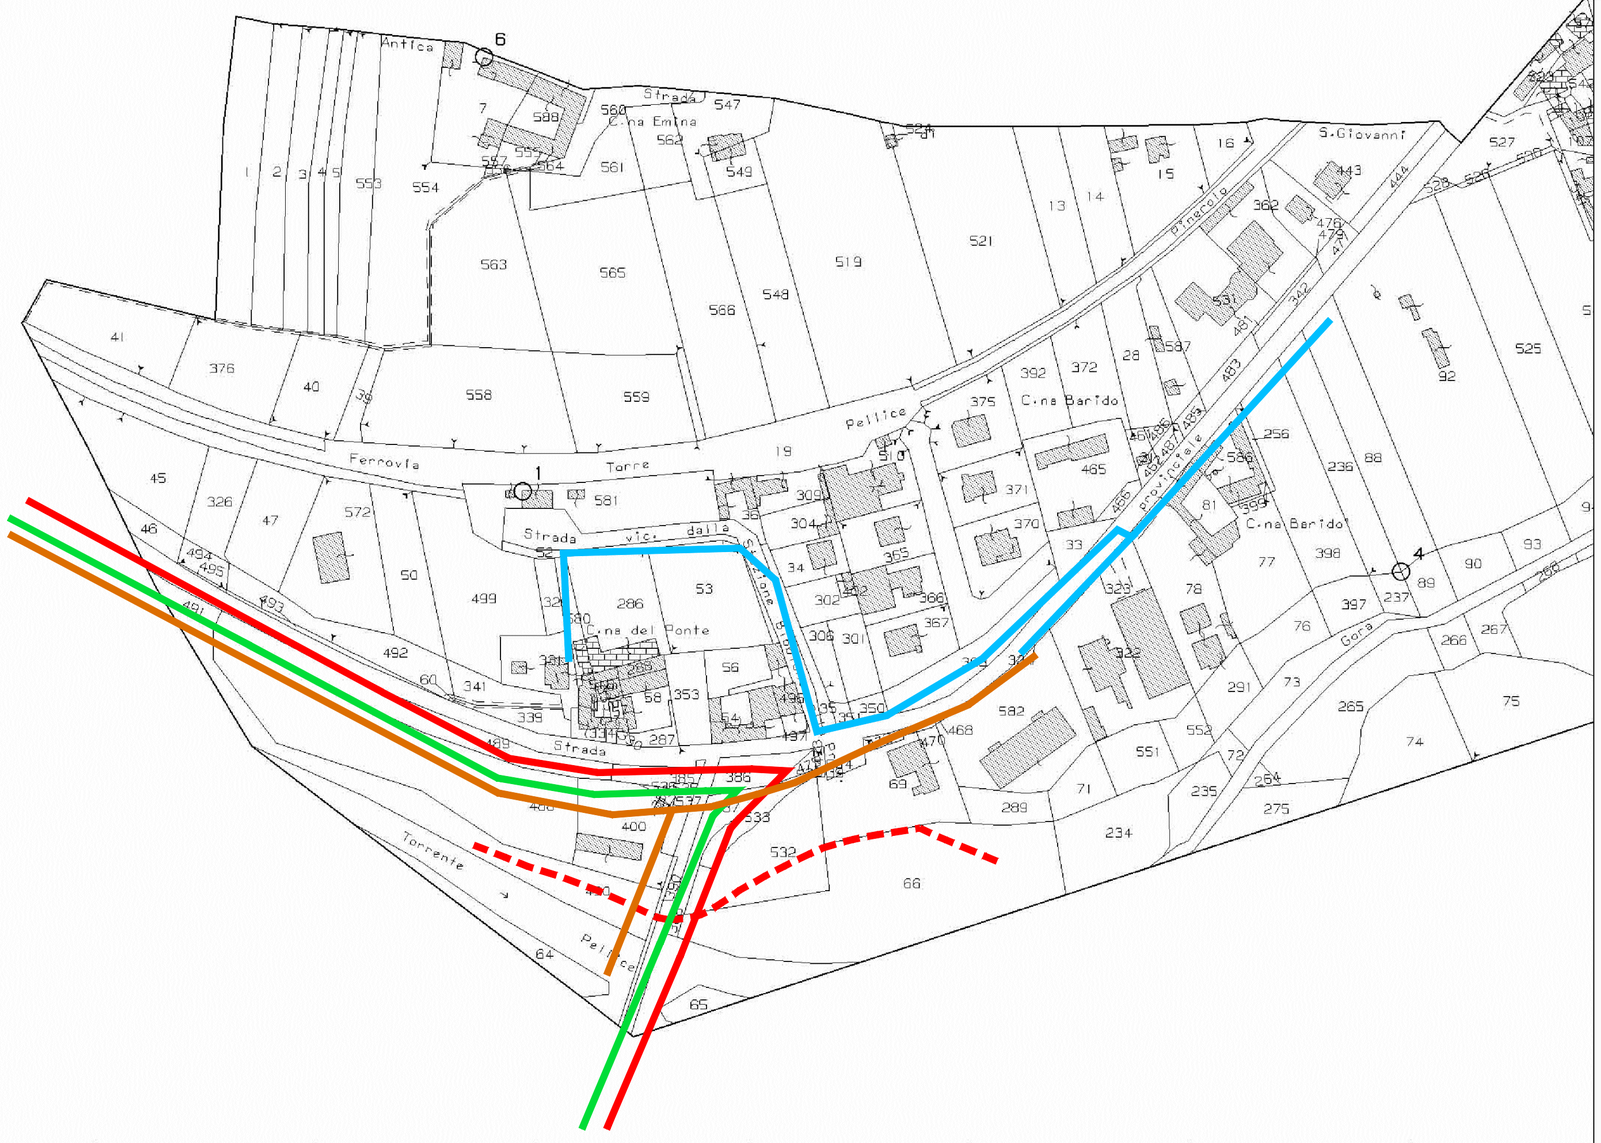

Autorità d'ambito 3 Torinese

Società Metropolitana Acque Torino S.p.A.
Sede legale Corso XI Febbraio 14 - 10152 Torino
Tel. 011.4645.111 - Fax 011.4365.575
Capitale Sociale Nominale € 345.533.761,65
C.F. - P.IVA e Registro delle Imprese di Torino 07937540016
sito: www.smatorino.it *e-mail: info@smatorino.it*

smat gruppo

PROG. 13179

COMUNE di BRICHERASIO

PROGETTO DEFINITIVO

RIFACIMENTO SCOGLIERA E SISTEMAZIONE

A PROTEZIONE DEL COLLETTORE DI VALLE

ZONA CALLIERA A PONTE NUOVO

PLANIMETRIA INTERFERENZE

Rev.	Data	Redazione	Verifica	Autorizzazione	Modifiche
01	05/09/2019				

Il Committente:

smat gruppo — *Società Metropolitana Acque Torino S.p.A.*

Il DIRETTORE GENERALE
Ing. Marco ACRI

Il Progettista:

R.T.P. Endaco S.r.l. - Tuberga Stefano
Ing. Gian Piero ENRIONE

Geol. Stefano TUBERGA

endaco s.r.l. Società di ingegneria
ASSOCIATO oice Mod. PQ0403Ab-01
Piazza Lamarmora, 12 10015 Ivrea (TO)
Tel. +39 0125 48063
e-mail endaco@endaco.com

Collaboratori:
Ing. Davide ENRIONE
Ing. Daniela FORNERO

Archivio file:	Lav./Fase	Elaborato n.	Scala:
B17B01-DEF-01.01-01.dwg	B17B01-DEF	01.01-01	1:2.000