


Dismissione della strada vicinale dalla cascina Geuna al torrente Sambonè

Comune di Bricherasio

- proprietà MUSSA (Fg.39 mappali n.70-218-129-131-130)
- proprietà FRAIRIA-ROSSETTO (Fg.39 mappale n.73)
- proprietà BELTRAMO-MANFREDI (Fg.39 mappali n.94-115)
- proprietà MANAVELLA (Fg.39 mappali n.74-107-80)
- proprietà BELTRAMO-VECCHIO (Fg.39 mappale n.93)
- proprietà PRIOTTI-CAVALLERO (Fg.39 mappali n.84-85-86)

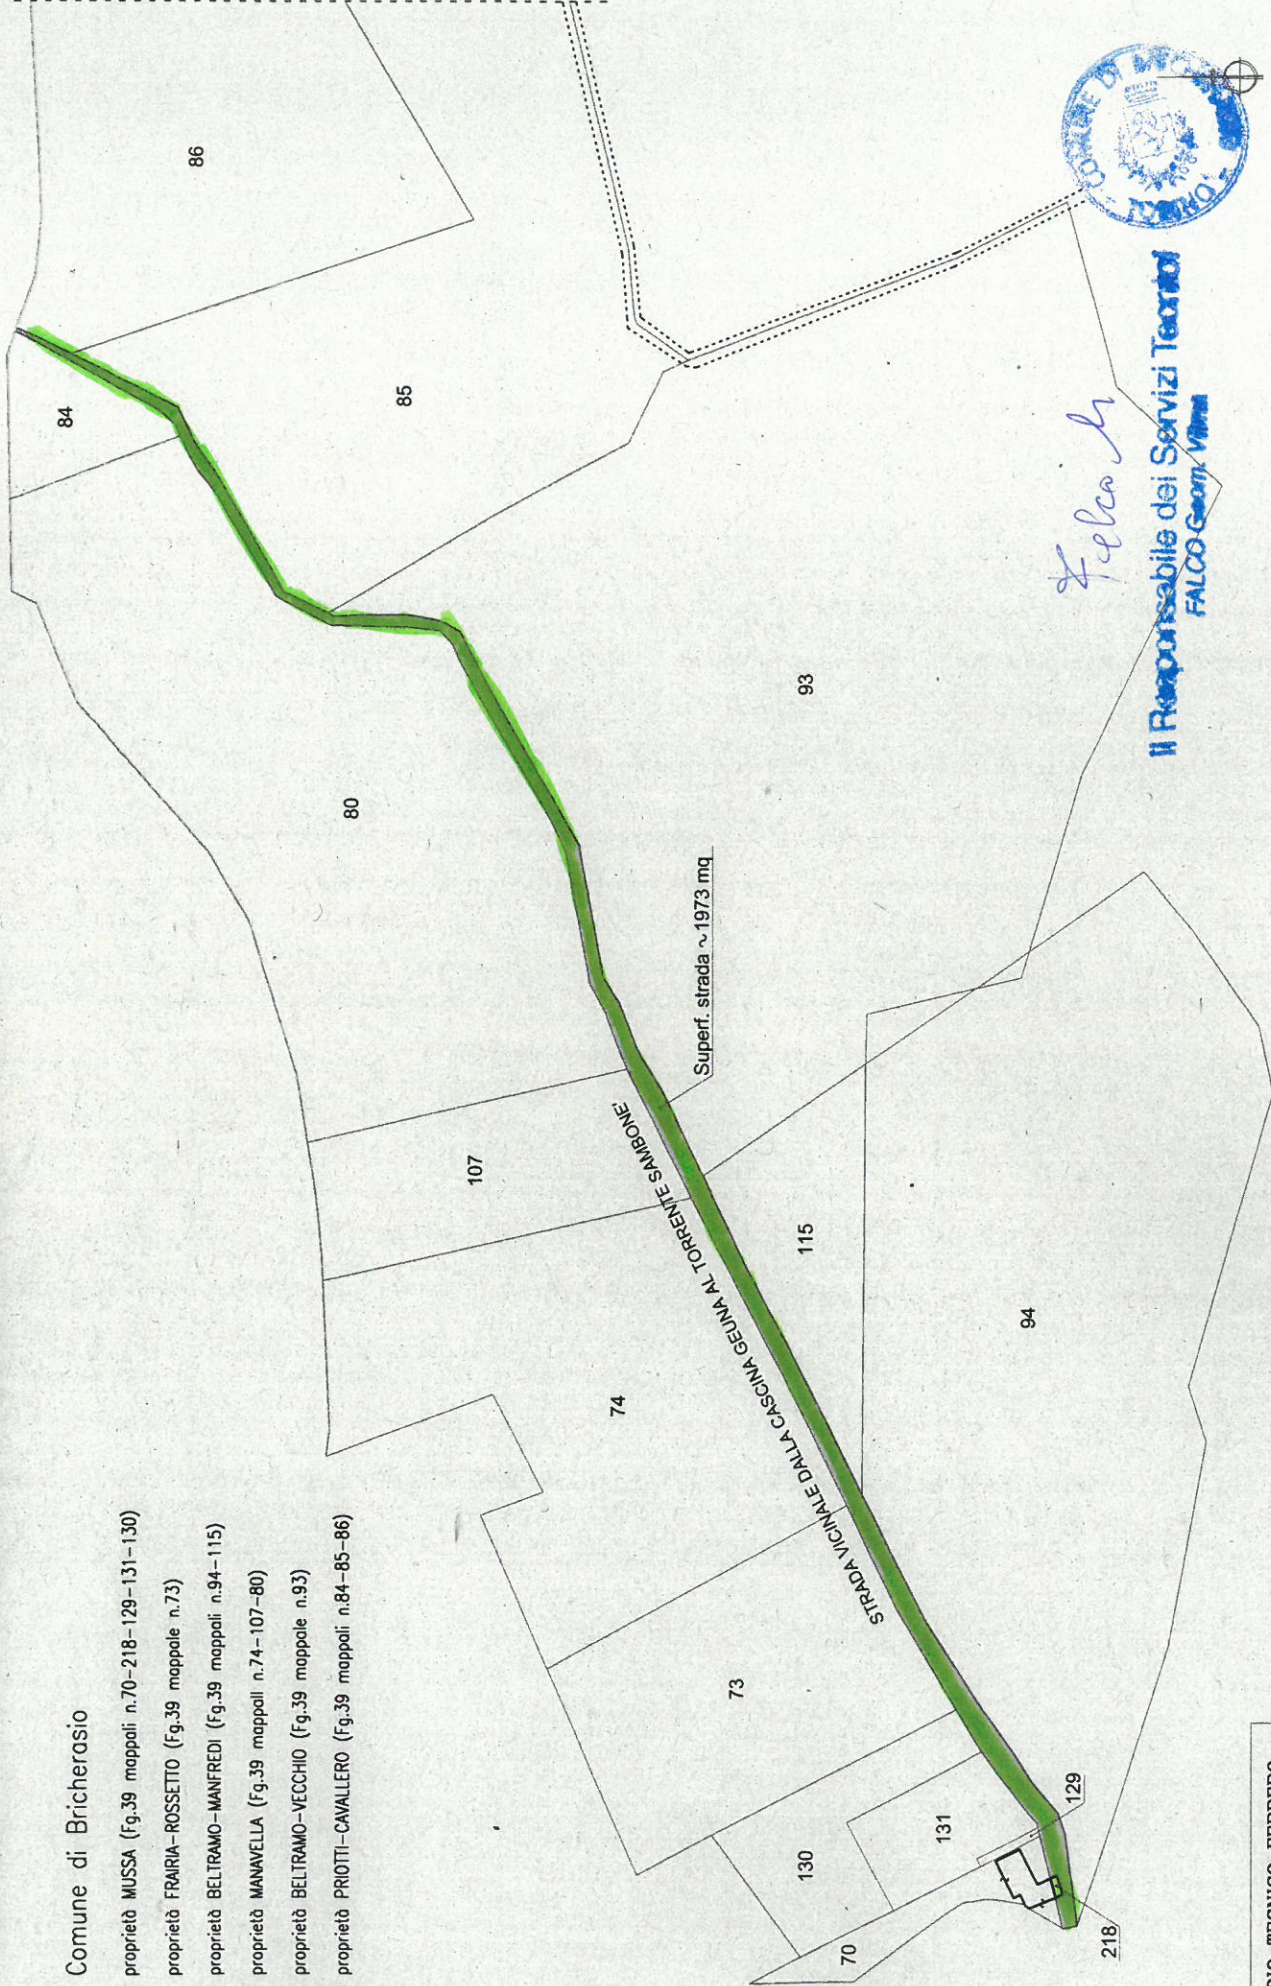

Felco
Il Responsabile dei Servizi Tecnici
FALCO Geom. Vitale



STUDIO TECNICO FERRERO
Via Lombarda n.2
San Secondo di Pinerolo (To)

SCALA 1:1250



Falco In

Il Responsabile dei Servizi Tecnici
FALCO Giom. Vittoria



N=400

E=-2000