


PROFILO LOGITUDINALE

scala 1:100

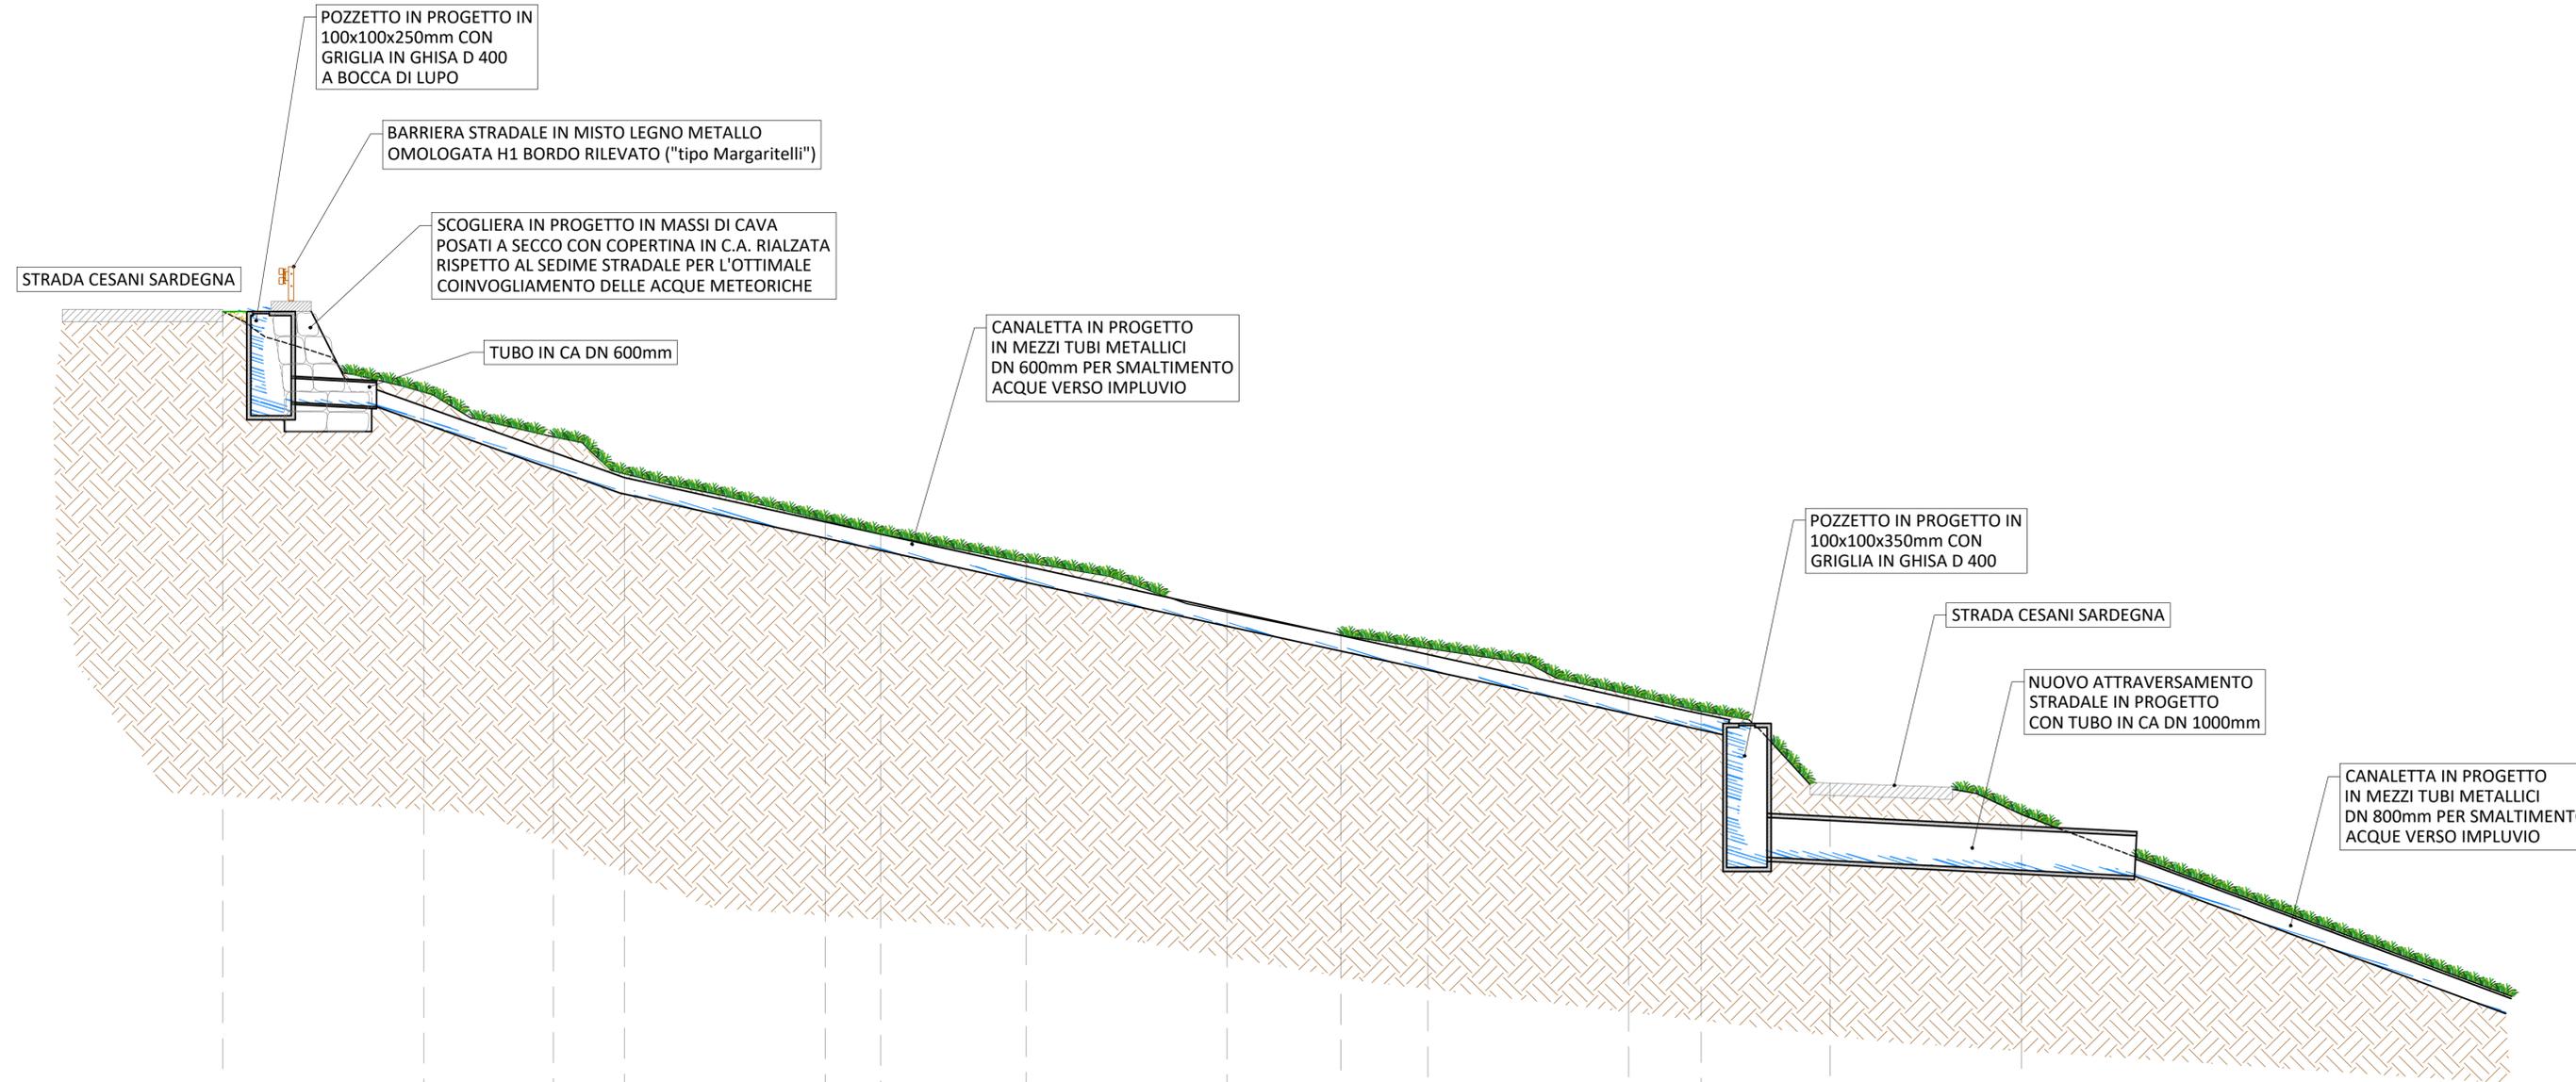

NUMERO SEZIONI	1	2	3	4	5	6	7	8	9	10	11	12	13	14
DISTANZE PARZIALI		5.00	3.23	1.77	5.00	1.37	3.63	5.00	2.83	2.17	5.00	1.80	3.20	4.77
DISTANZE PROGRESSIVE	0.00	5.00	8.23	10.00	15.00	16.37	20.00	25.00	27.83	30.00	35.00	36.80	40.00	44.77
QUOTE TERRENO	-404.90	-402.89	-401.77	-400.85	-398.69	-398.36	-396.65	-397.40	-396.83	-396.50	-395.34	-394.93	-393.08	-392.34

COMMITTENTE:



COMUNE DI BRICHERASIO

IL RESPONSABILE DEL PROCEDIMENTO: Geom. Romina BRUNO FRANCO

OGGETTO:
PMO SCHEDA 24.01 7.07 - MANUTENZIONE E RIPRISTINO OPERE DI SOSTEGNO E DI DRENAGGIO SUPERFICIALE E RETI DI SCOLO IN STRADA CESANI SARDEGNA LOC. GHIOT - CIG ZF02CF288E

LOCALITÀ DELL'INTERVENTO:
COMUNE DI BRICHERASIO - STRADA CESANI SARDEGNA LOCALITÀ GHIOT

FASE PROGETTUALE:
STUDIO DI FATTIBILITÀ / PROGETTO DEFINITIVO

REVISIONE	DATA	DESCRIZIONE	REDATTO	VERIFICATO	RIESAMINATO
1	Giugno 2020	STUDIO DI FATTIBILITÀ/PROGETTO DEFINITIVO	M.B.	I.B.	G.O.

TITOLO:
PROFILO LONGITUDINALE CANALETTA E ATTRAVERSAMENTO PER REGIMAZIONE ACQUA

ARCHIVIO: 4911
FILE N°: TAV03_PROFILO_LONGITUDINALE_CANALETTA_ATT

DATA:
Loranzè, Giugno 2020

TAVOLA N°
03

SCALA:
1:100




Studio Tecnico Associato
ing. GABRIELE
ing. NOASCONO
ing. ODETTO
geol. CAMBULLI
ing. VIGNONO
ing. ZAPPALÀ
P.IVA 08462870018

Sede legale
Via Giosuè Gianavello, n. 2
10060 Rorà (TO)
TEL. 0121/93.36.93
FAX 0121/95.03.78

Sede operativa
Strada Provinciale 222, n. 31
10010 Loranzè (TO)
TEL. 0125/19.70.499
FAX 0125/56.40.14
e-mail: info.hydrogeos@liquadrifoglio.to.it

PROGETTISTA:
Dott. Ing. Gianluca ODETTO
N° 7269 J ALBO INGEGNERI
PROVINCIA DI TORINO

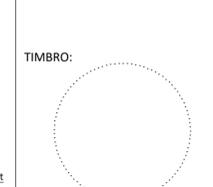

ALTRA FIGURA:

