


SEZIONE TIPO
scala 1:50

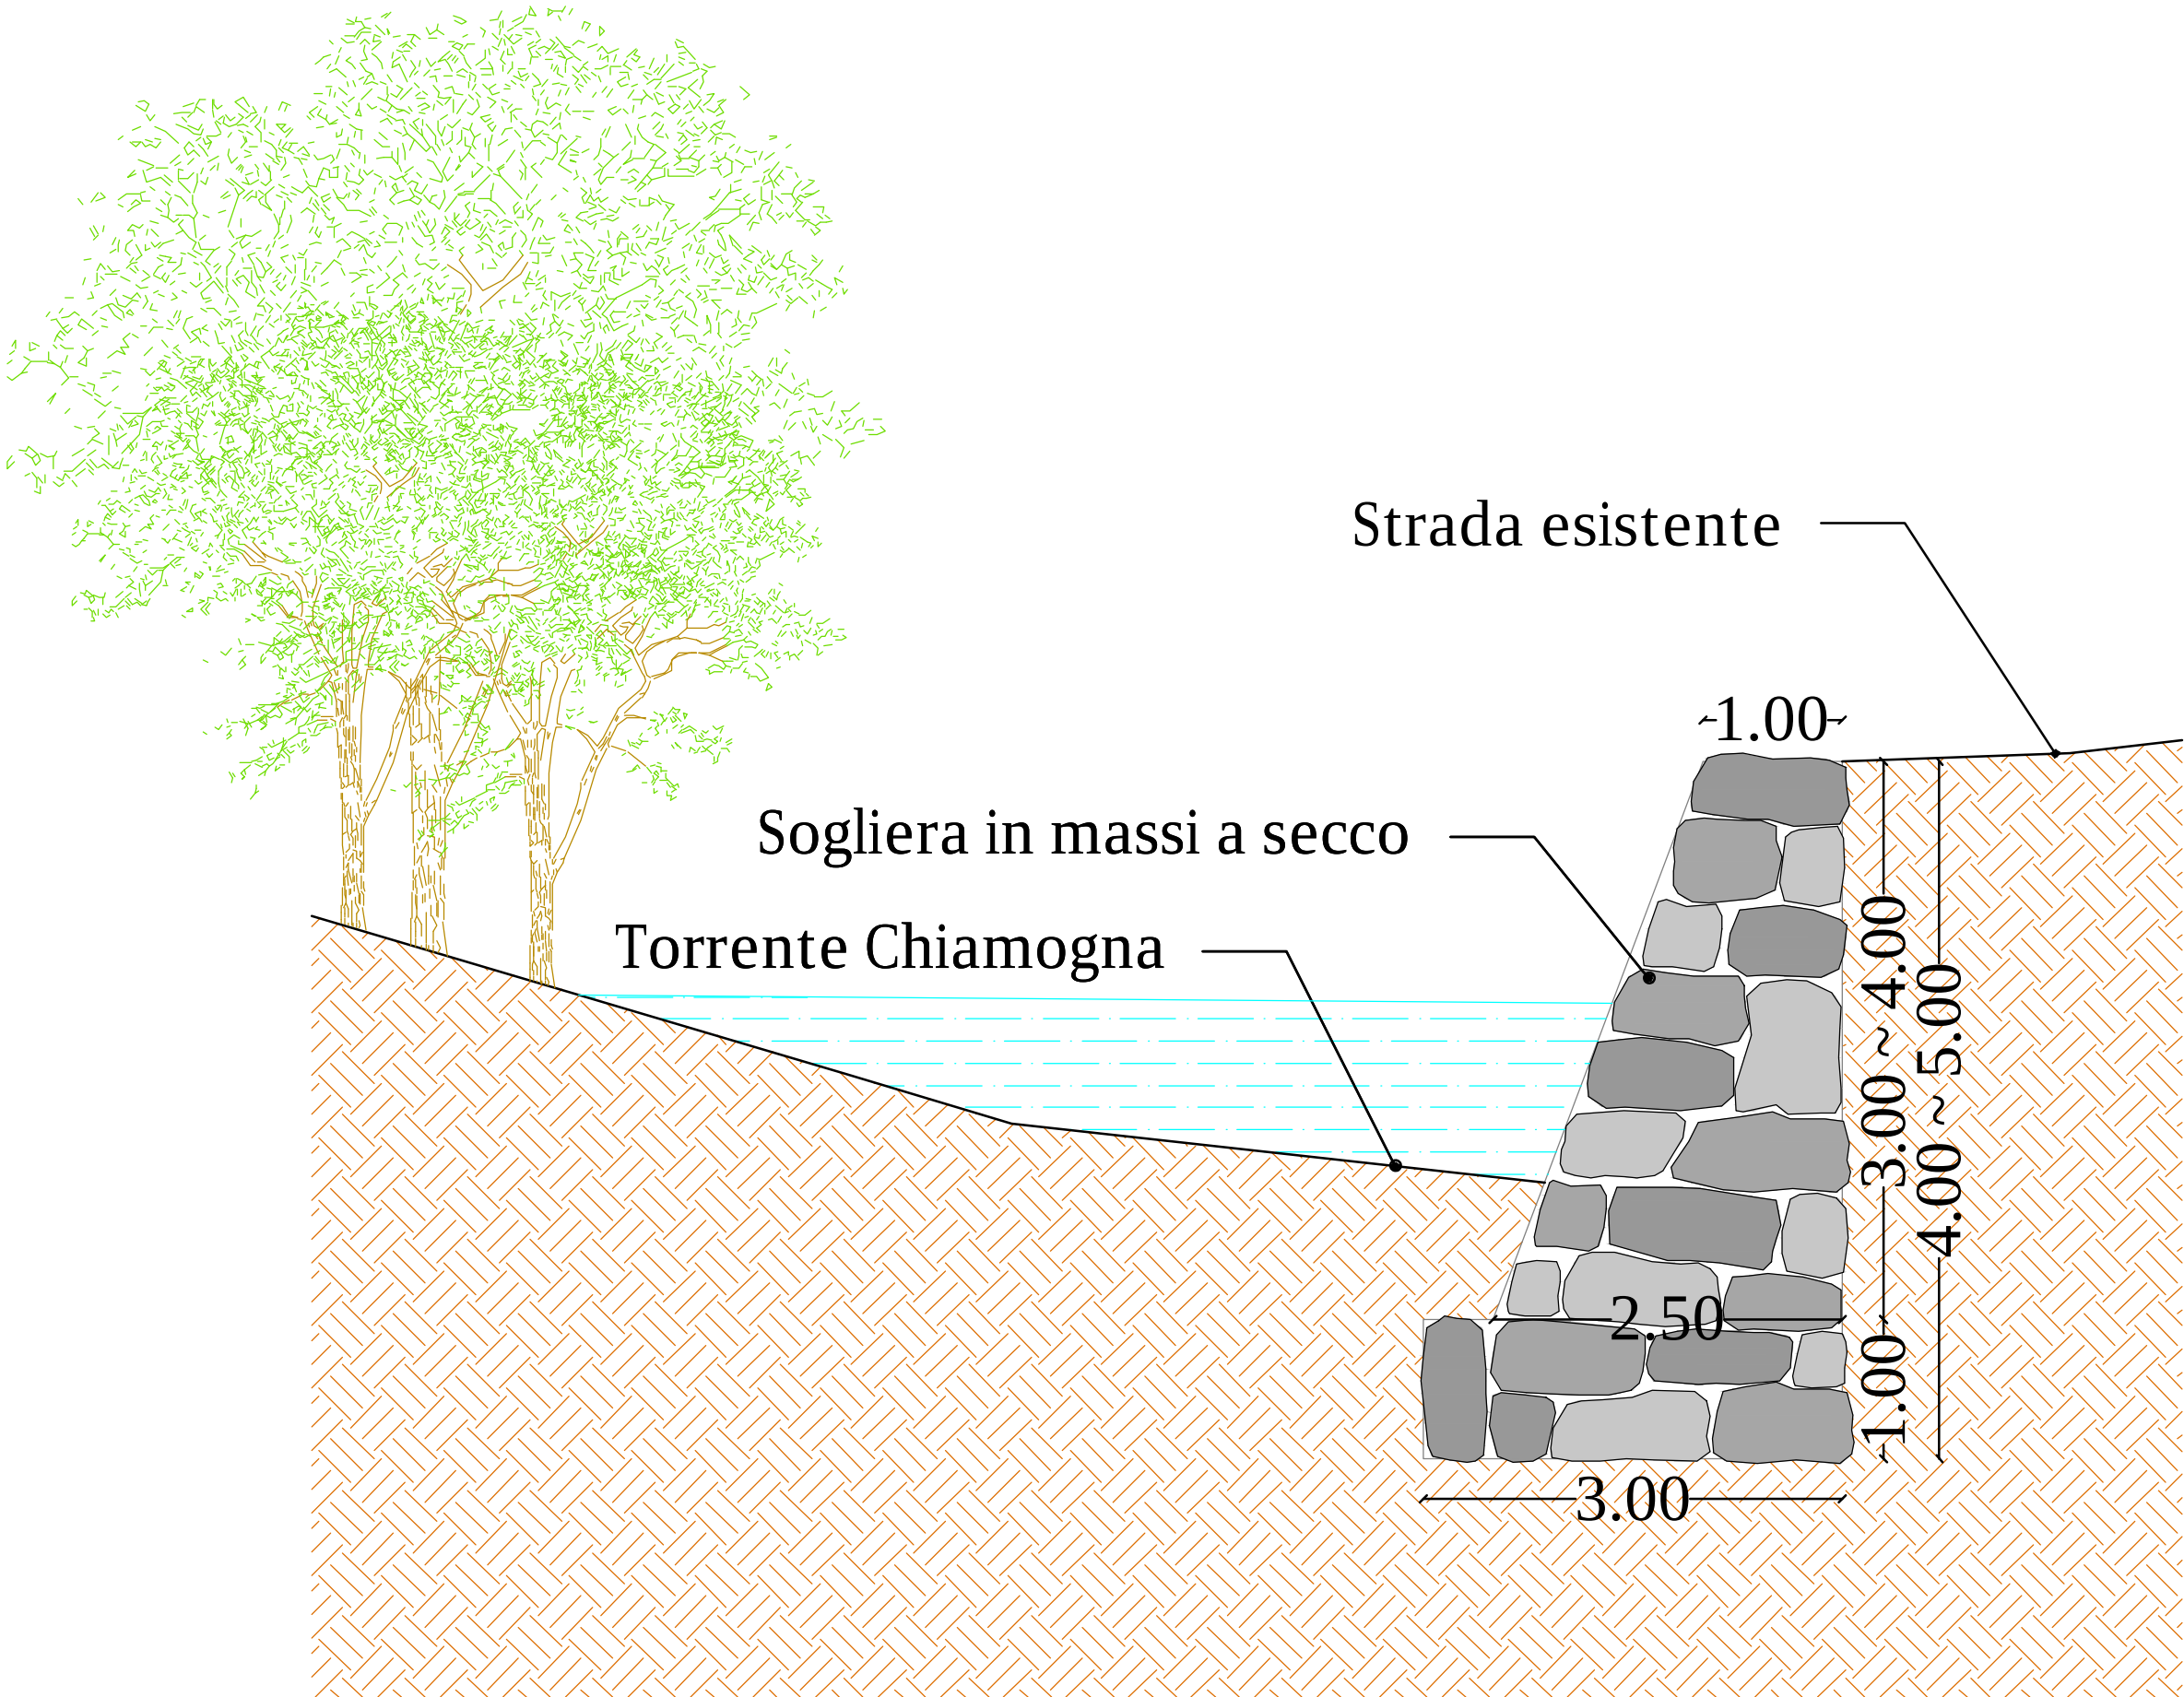

COMMITTENTE:



COMUNE DI BRICHERASIO

IL RESPONSABILE DEL PROCEDIMENTO: Geom. Sara CATALIN

OGGETTO: PMO SCHEDA 24.01 16.10
Opere di sostegno delle sponde e dei versanti latitanti il torrente Chiamogna nei pressi della Strada Camborgetti Ballada località C.na Gioietta

LOCALITÀ DELL'INTERVENTO: Loc. C.na Gioietta

FASE PROGETTUALE: PROGETTO ESECUTIVO

8	.	.	.	.	.
7	.	.	.	.	.
6	.	.	.	.	.
5	.	.	.	.	.
4	.	.	.	.	.
3	.	.	.	.	.
2	.	.	.	.	.
1	.	.	.	.	.
REVISIONE	DATA	DESCRIZIONE	REDATTO	VERIFICATO	RIESAMINATO

TITOLO: SEZIONE TIPO	ARCHIVIO: 4163	FILE N°: TAV.05 SEZIONE TIPO
	DATA: Loranzè, Novembre 2017	
 	TAVOLA N° 05	
	SCALA: 1:50	

Studio Tecnico Associato ing. GABRIELE ing. NOASCONO ing. ODETTO P.IVA 08462870018 Sede legale Via Giosuè Gianavello, n. 2 10060 Rorà (TO) TEL. 0121/93.36.93 FAX 0121/95.03.78 Sede operativa Strada Provinciale 222, n. 31 10010 Loranzè (TO) TEL. 0125/56.10.01 - 0125/56.48.07 FAX 0125/56.40.14 e-mail: info.hydrogeos@ilquadrifoglio.to.it	PROGETTISTA: Dott. Ing. Gianluca ODETTO N° 7269 J ALBO INGEGNERI PROVINCIA DI TORINO	ALTRA FIGURA:	TIMBRO:
	TIMBRO:	ALTRA FIGURA:	TIMBRO: