




COMMITTENTE:

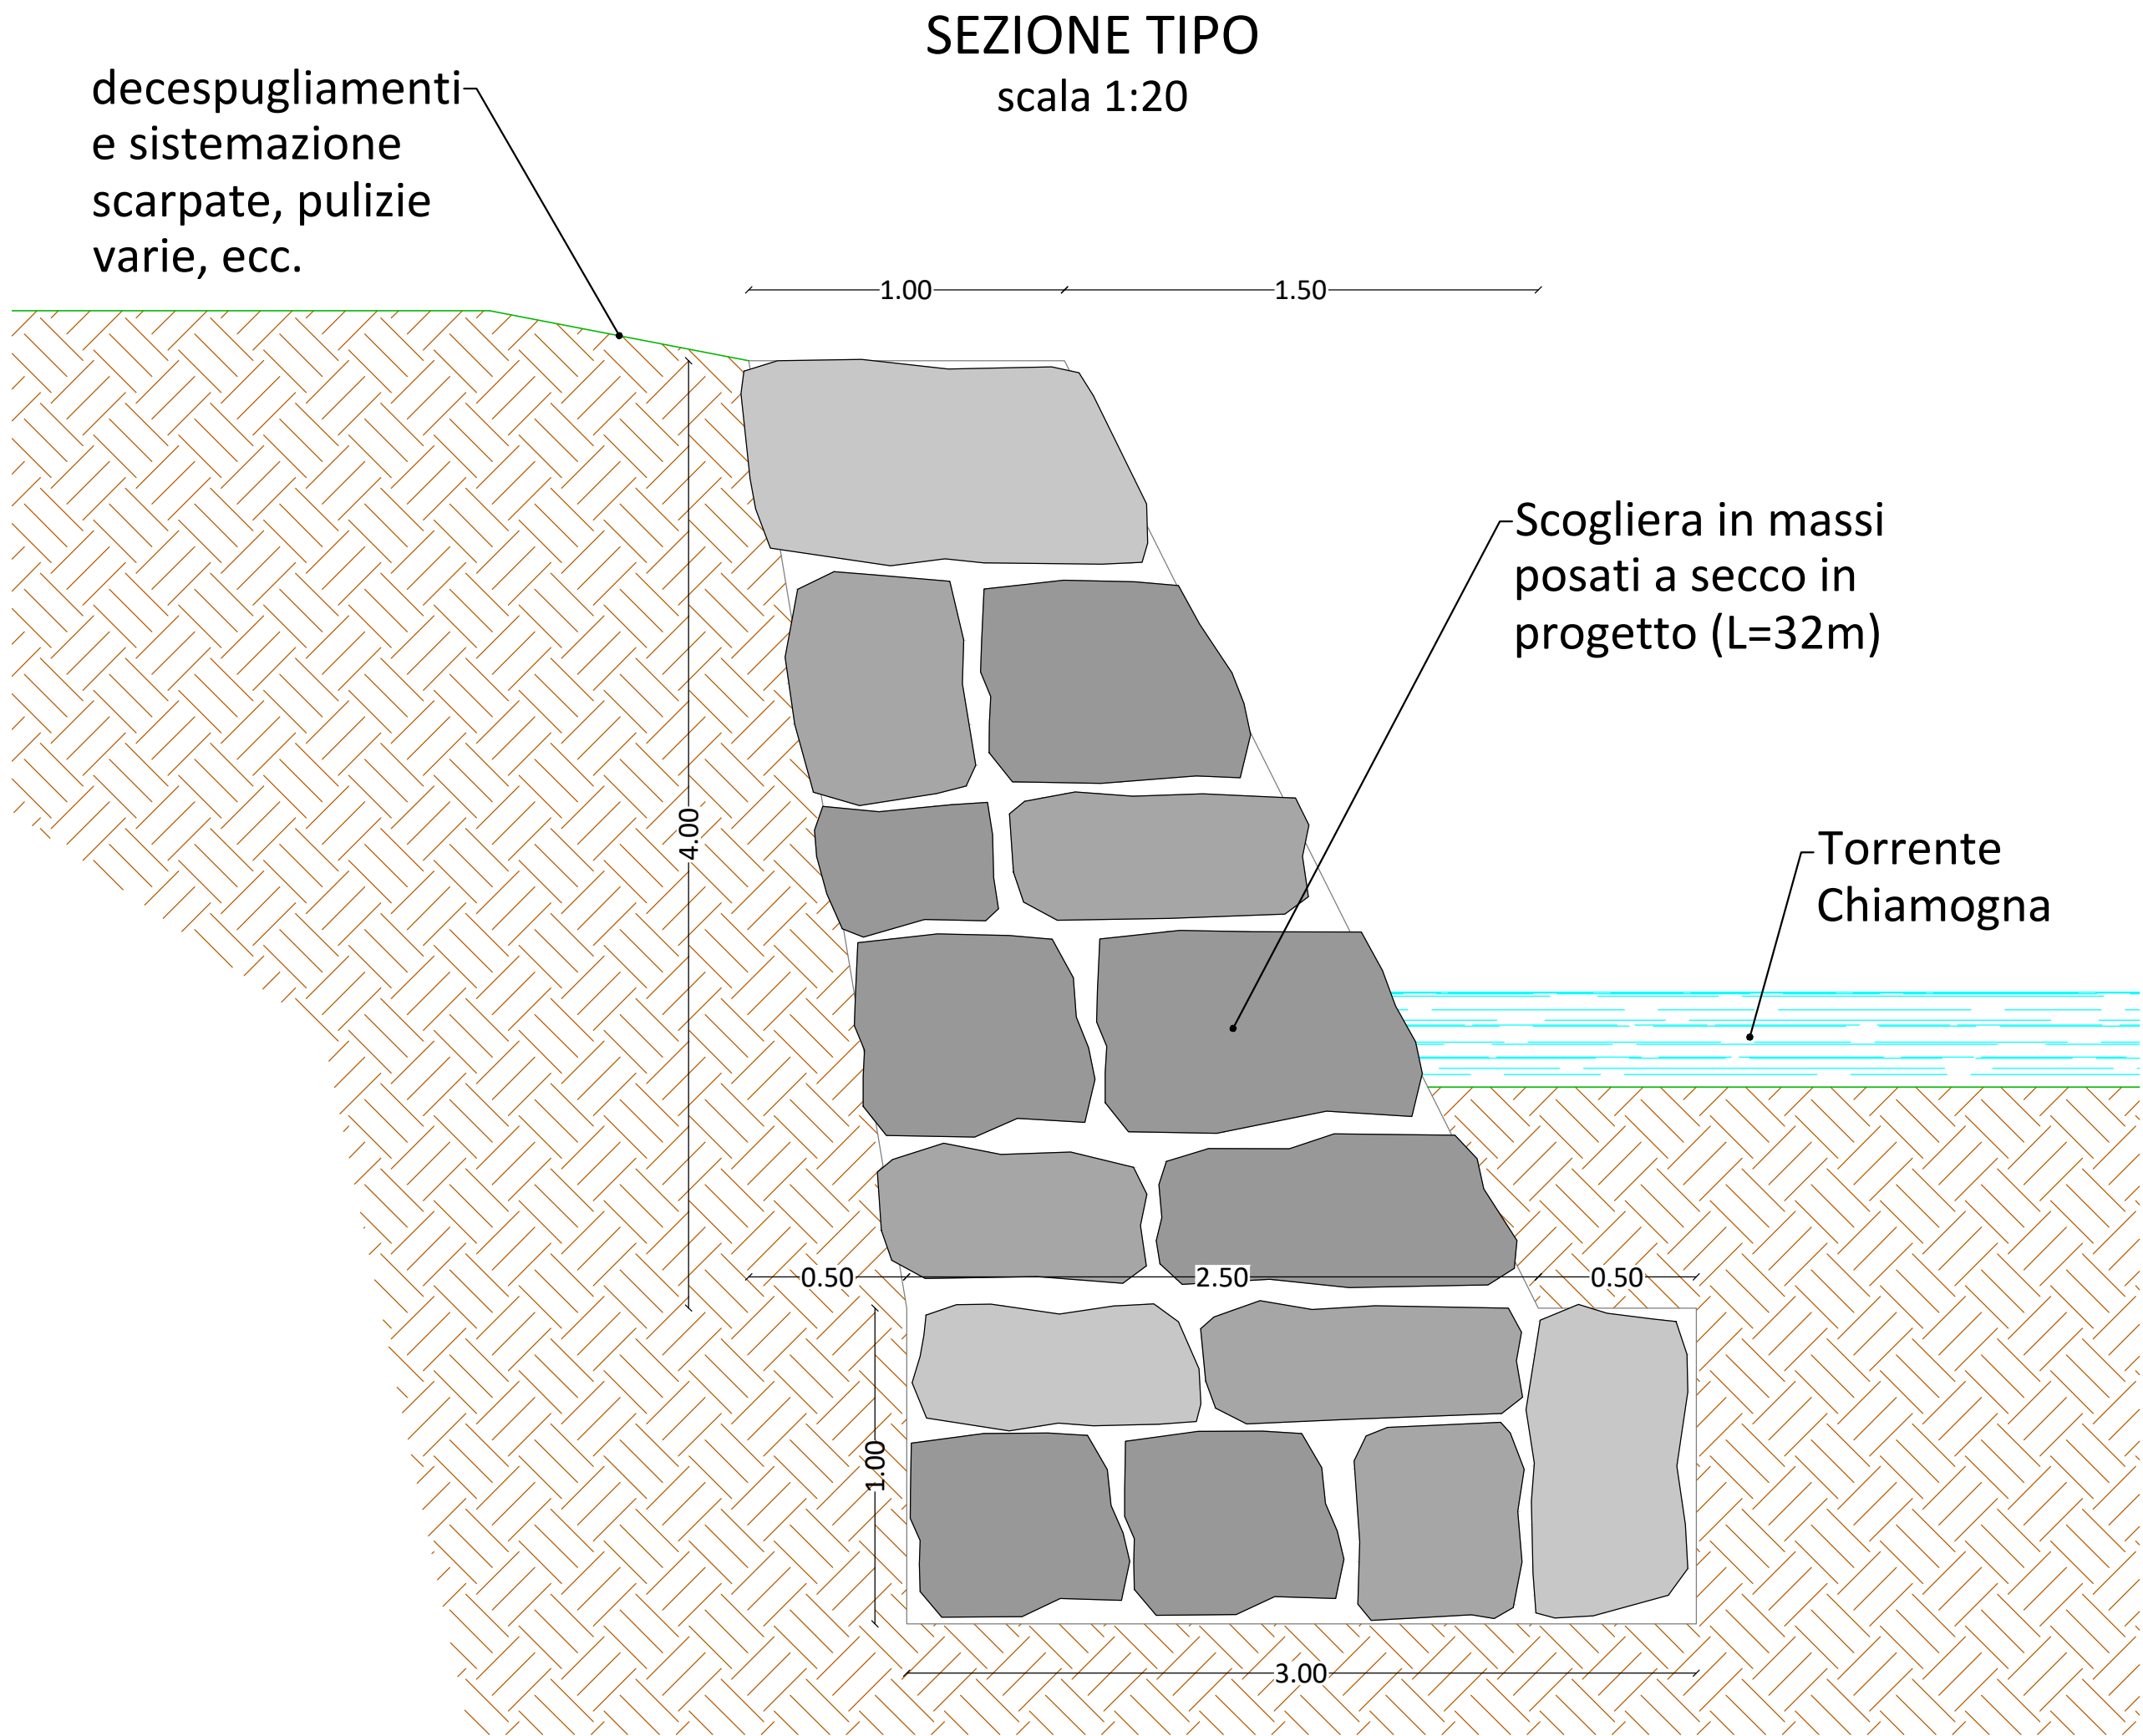

COMUNE DI BRICHERASIO

IL RESPONSABILE DEL PROCEDIMENTO: Geom. Romina BRUNO FRANCO

OGGETTO:
Lavori di sistemazione cedimento sponda sinistra del Torrente Chiamogna
in loc. C.na Gioietta - PMO 24.01 11.03 - CIG: Z6628A8799

LOCALITÀ DELL'INTERVENTO:
LOCALITA' CASCINA GIOIETTA

FASE PROGETTUALE:
PROGETTO ESECUTIVO

8	-	-	-	-	-
7	-	-	-	-	-
6	-	-	-	-	-
5	-	-	-	-	-
4	-	-	-	-	-
3	-	-	-	-	-
2	Ottobre 2019	PROGETTO ESECUTIVO	R.V.	I.B.	G.O.
1	Giugno 2019	STUDIO DI FATTIBILITA'/PROGETTO DEFINITIVO	A.R.	I.B.	G.O.
REVISIONE	DATA	DESCRIZIONE	REDATTO	VERIFICATO	RIESAMINATO

TITOLO:
SEZIONE TIPO

ARCHIVIO:
4699

FILE N°:
TAV.04_SEZ_TIPO

DATA:
Loranzè, Ottobre 2019



TAVOLA N°
04

SCALA:
1:20

Studio Tecnico Associato
Ing. GABRIELE
Ing. NOASCONO
Ing. ODETTO
geol. CAMBULI
Ing. VIGNONO
Ing. ZAPPALÀ
P.IVA 08462870018

Sede legale
Via Giosuè Gianavello, n. 2
10060 Rorà (TO)
TEL. 0121/93.36.93
FAX 0121/95.03.78

Sede operativa
Strada Provinciale 222, n. 31
10010 Loranzè (TO)
TEL. 0125/19.70.499
FAX 0125/56.40.14
e-mail: info.hydrogeos@ilquadrifoglio.to.it

PROGETTISTA:
Dott. Ing. Gianluca ODETTO
N° 7269 J ALBO INGEGNERI
PROVINCIA DI TORINO

