

REGIONE PIEMONTE
 PROVINCIA DI TORINO
 COMUNE DI BRICHERASIO

INTERVENTI DI RIPRISTINO SOTTOSCARPA
 STRADA COMUNALE DENOMINATA CUCCIA

VISTO Il Responsabile del procedimento:

PROGETTAZIONE

ING. MAURIZIO PRIOTTO
 C.SO MALINGRI 80 - 12031 BAGNOLO P.TE
 CELL. 3483178320

SITUAZIONE IN PROGETTO :
 SEZIONI

CODICE ELABORATO **N 7 9 8 S 0 E 0 1 D S 0 0 3 R 0 0**


SCALA 1:150

ESEGUITO


MOTIVO: EMISSIONE

DATA:


SEZIONE N. 05 bis - scala 1:150

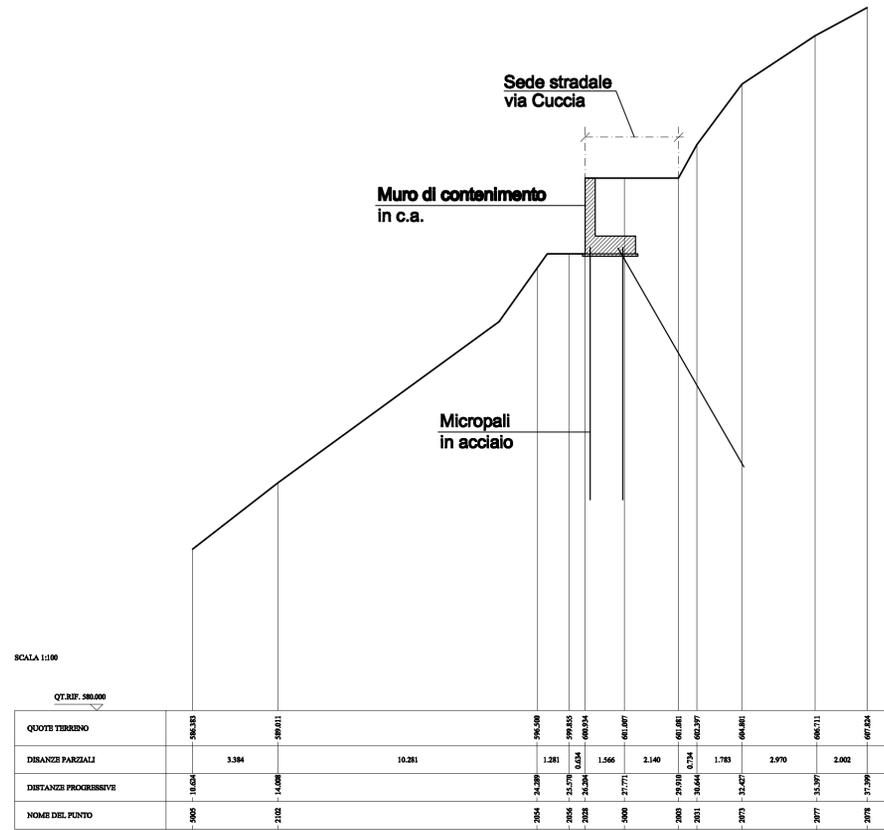

SEZIONE N. 05 - scala 1:150

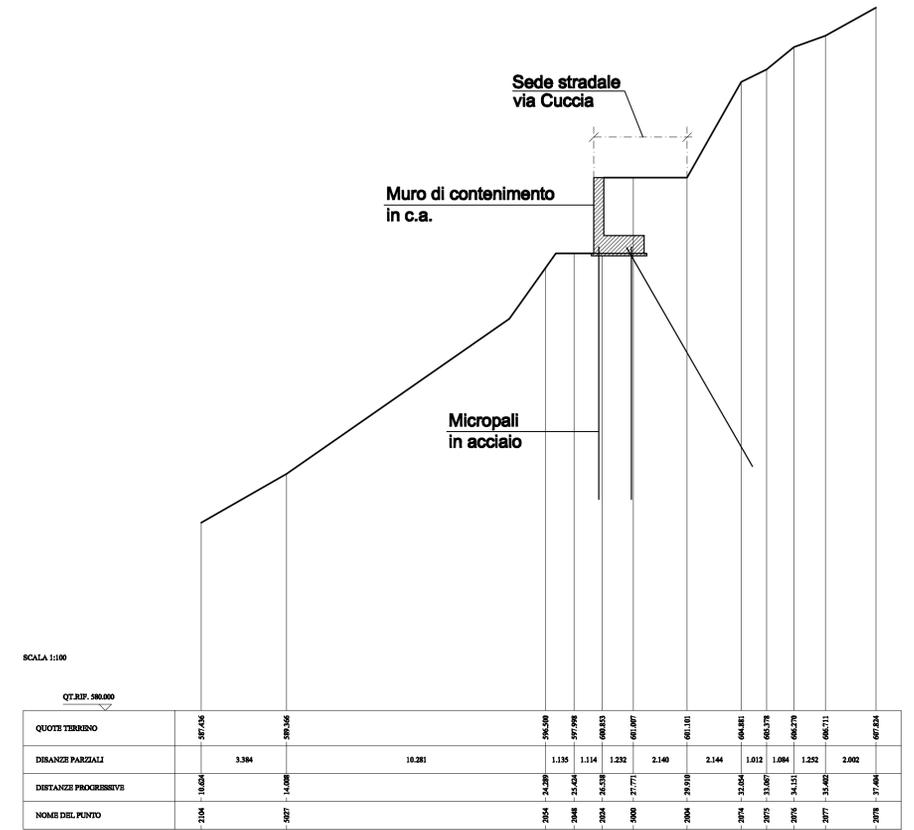

SEZIONE N. 06 - scala 1:150

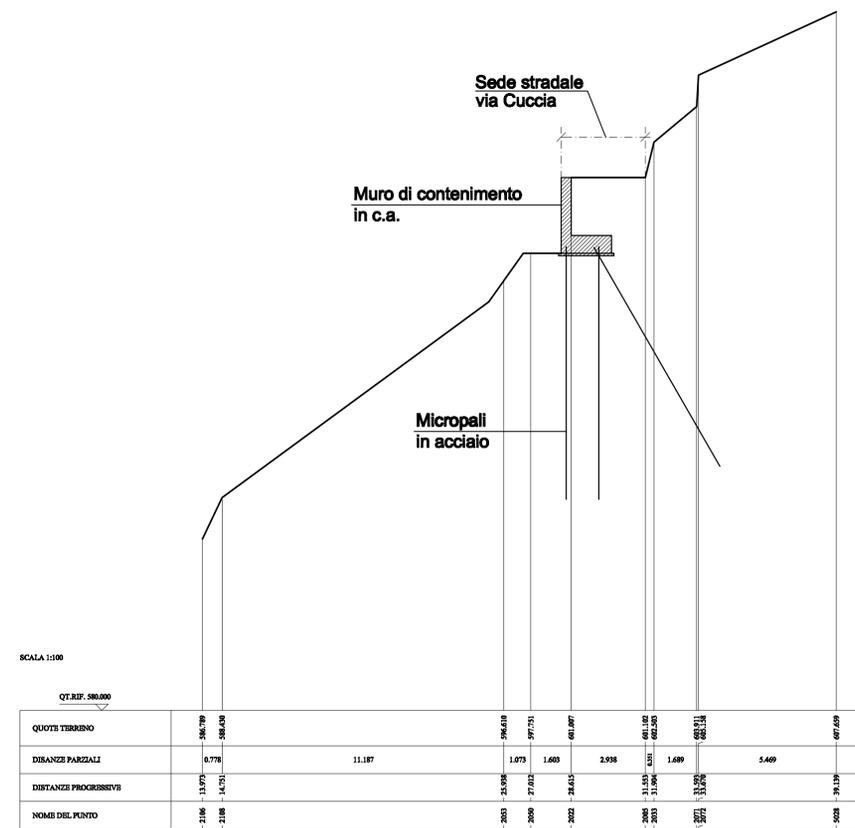

SEZIONE N. 07 - scala 1:150

