




SEZIONE S96	Progr.[m]	75.38		Scavi mq	21.78		Riempimento mq	9.85		Riempimento misto stabilizzato mq	4.38
	D.par.[m]	41.57			Profilo di terreno esistente						
	Scala	1:100			Profilo di terreno in progetto						

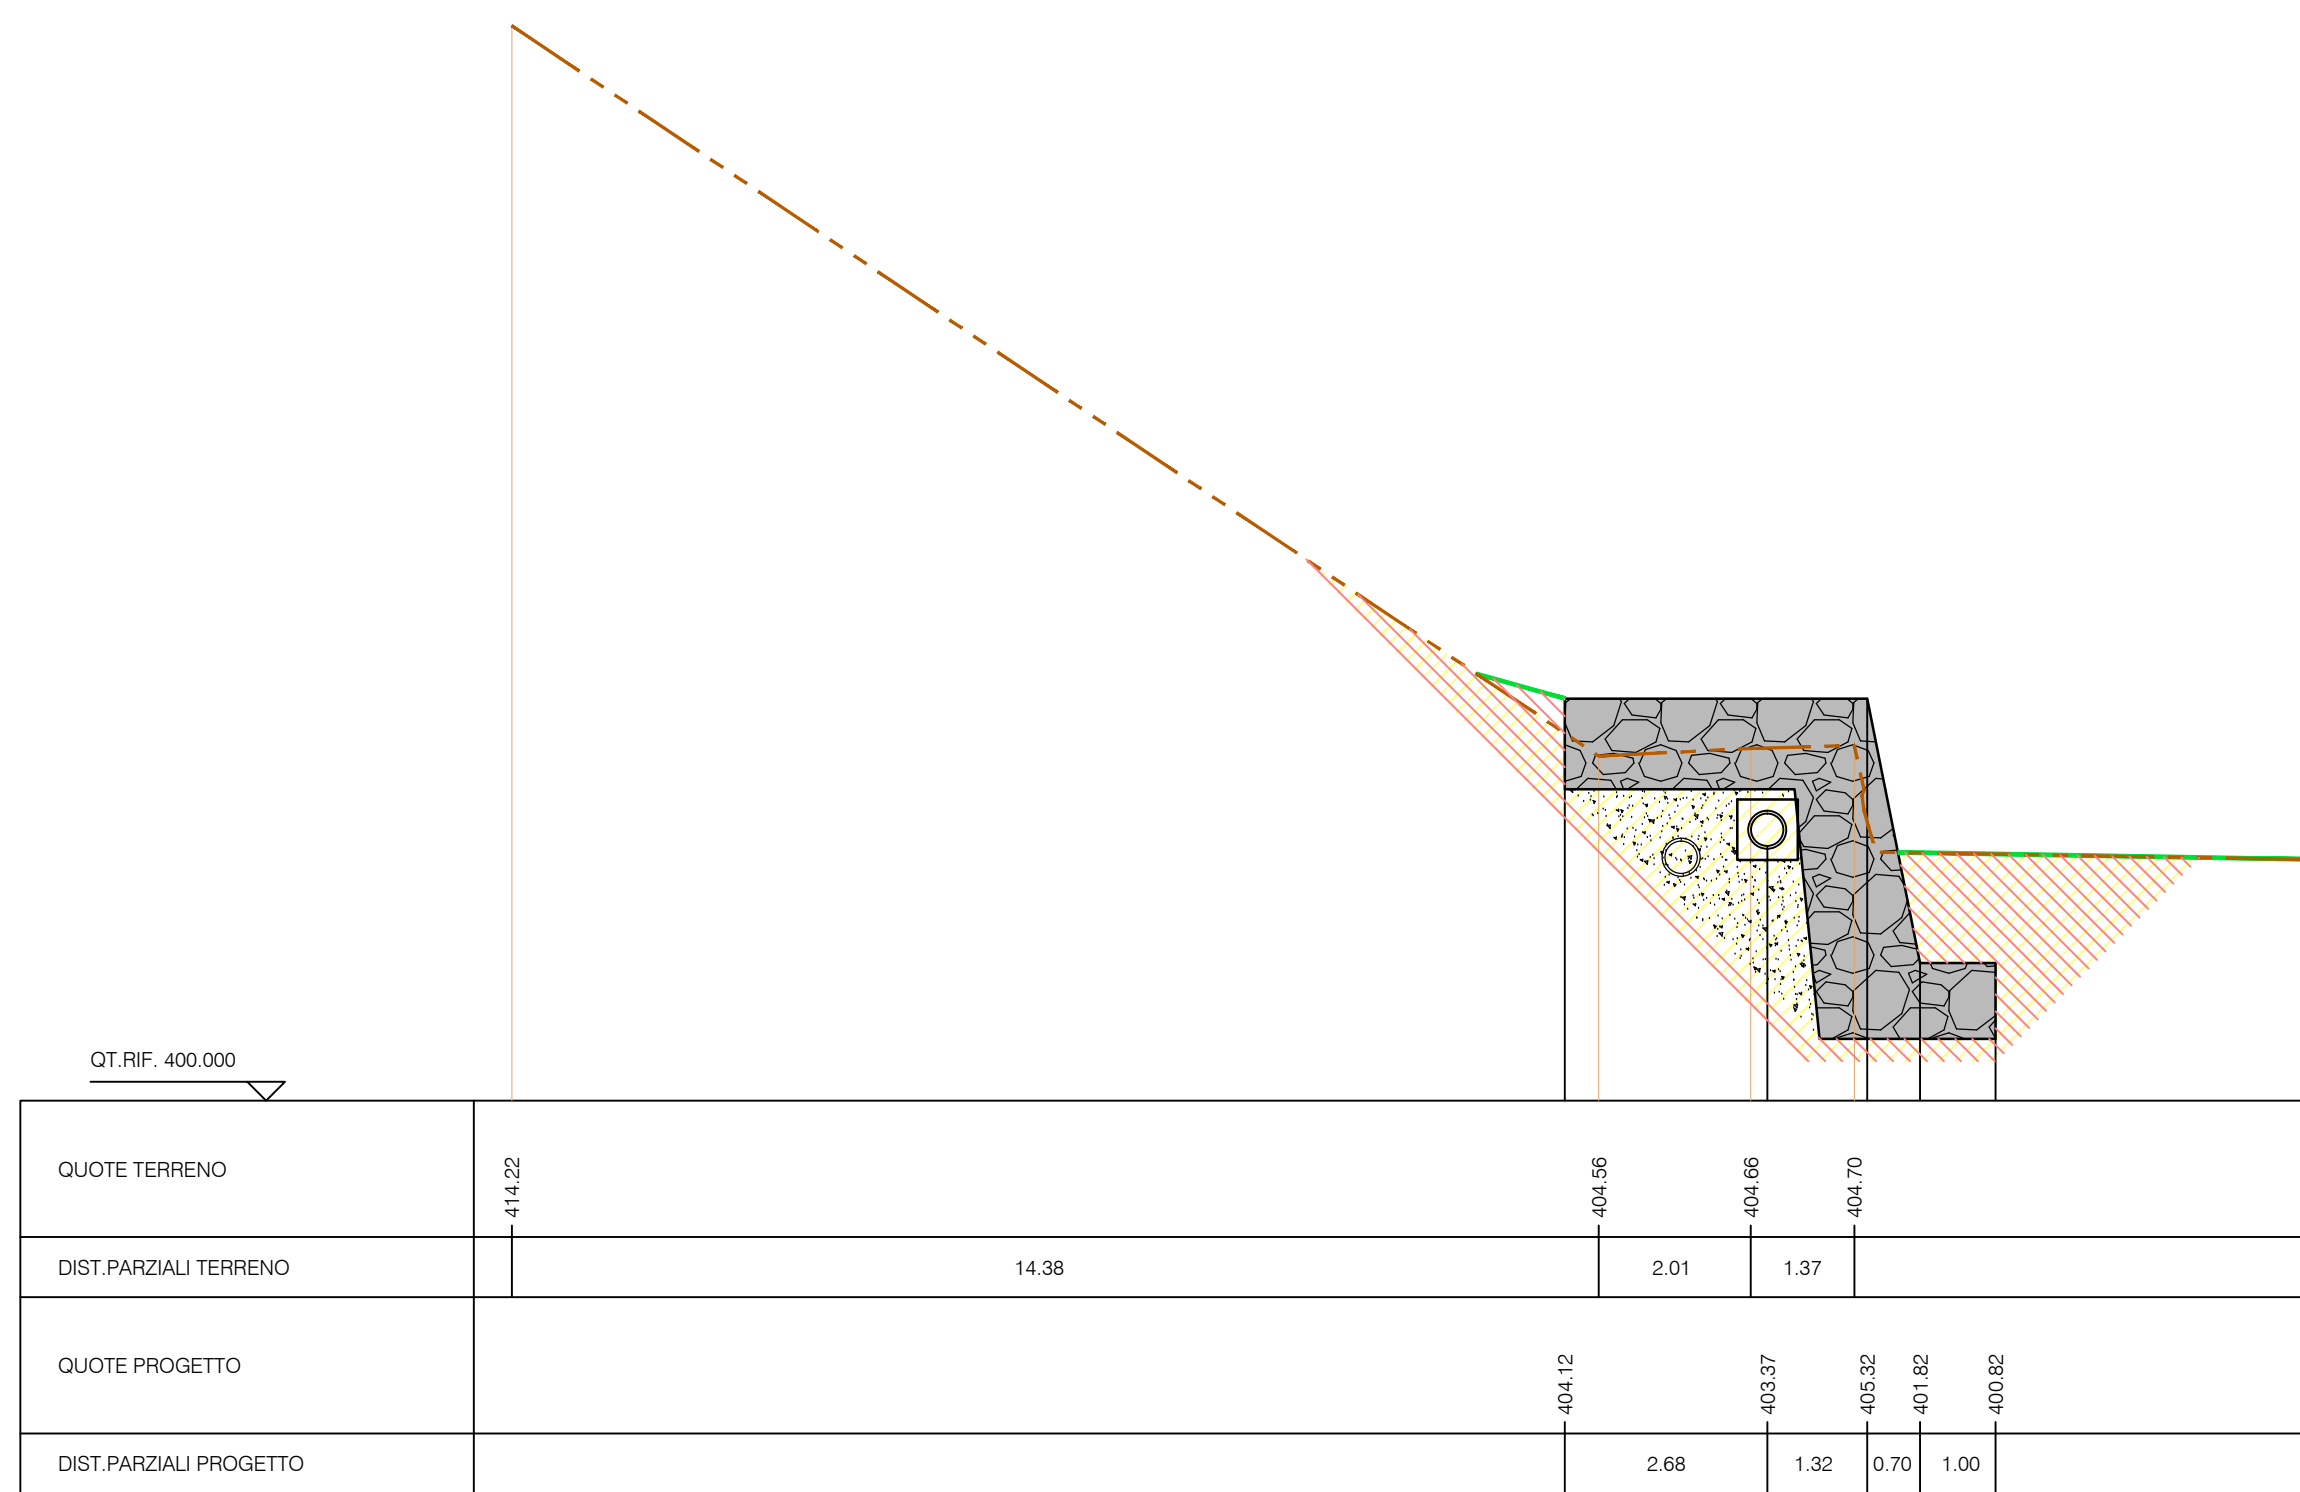


SEZIONE	Progr.[m]	145.53		Scavi mq	61.52		Riempimento mq	30.27		Riempimento misto stabilizzato mq	4.37
S92	D.par.[m]	30.36			Profilo di terreno esistente						
	Scala	1:100			Profilo di terreno in progetto						

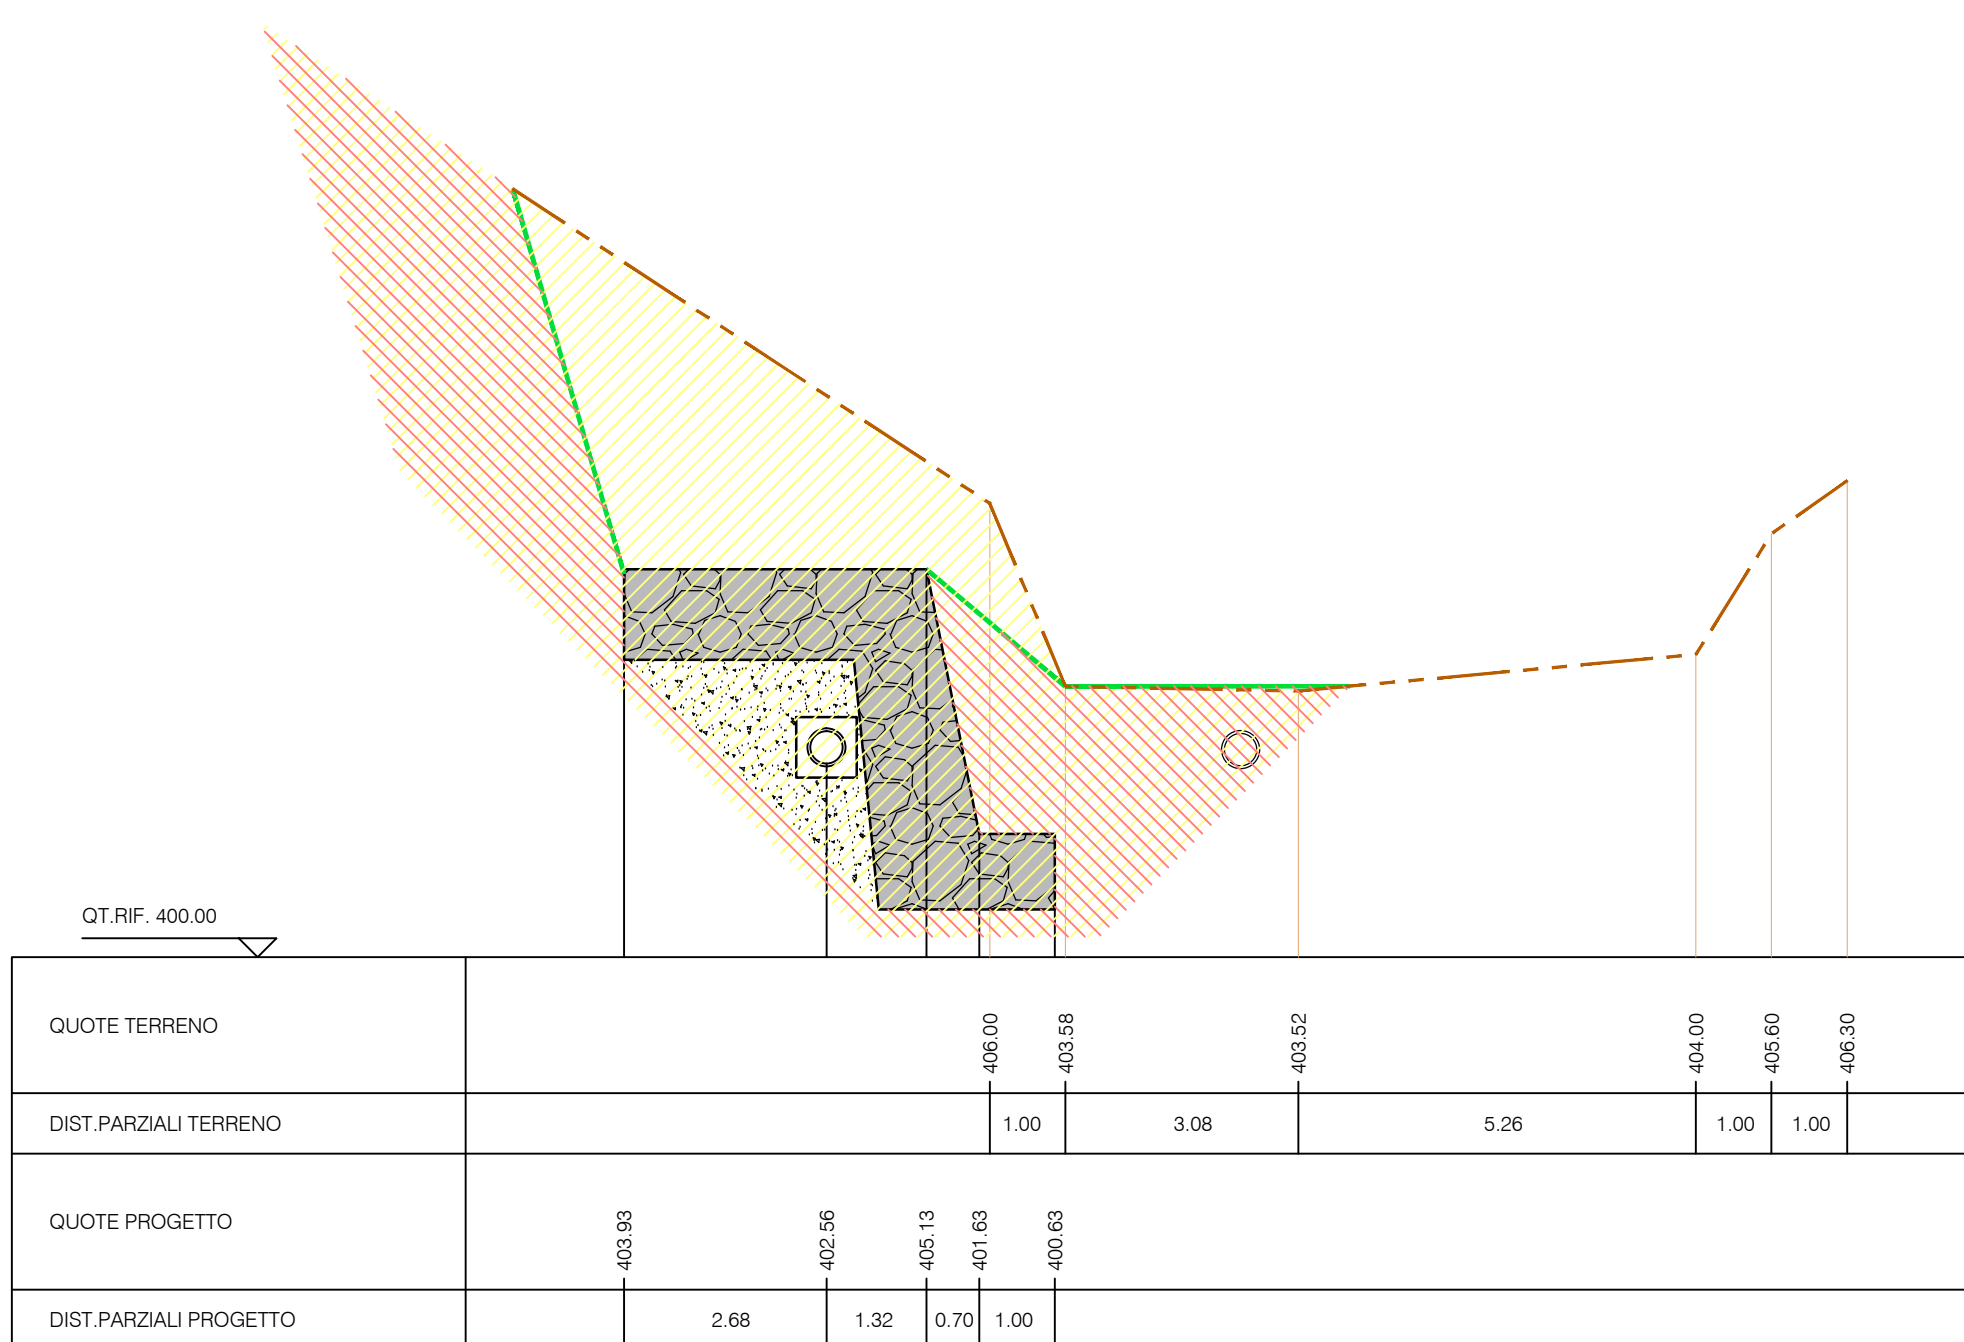

SEZIONE S88	Progr.[m]	227.08		Scavi mq	47.51		Riempimento mq	13.26		Riempimento misto stabilizzato mq	4.37
	D.par.[m]	27.27	Profilo di terreno esistente								
	Scala	1:100	 Profilo di terreno in progetto								

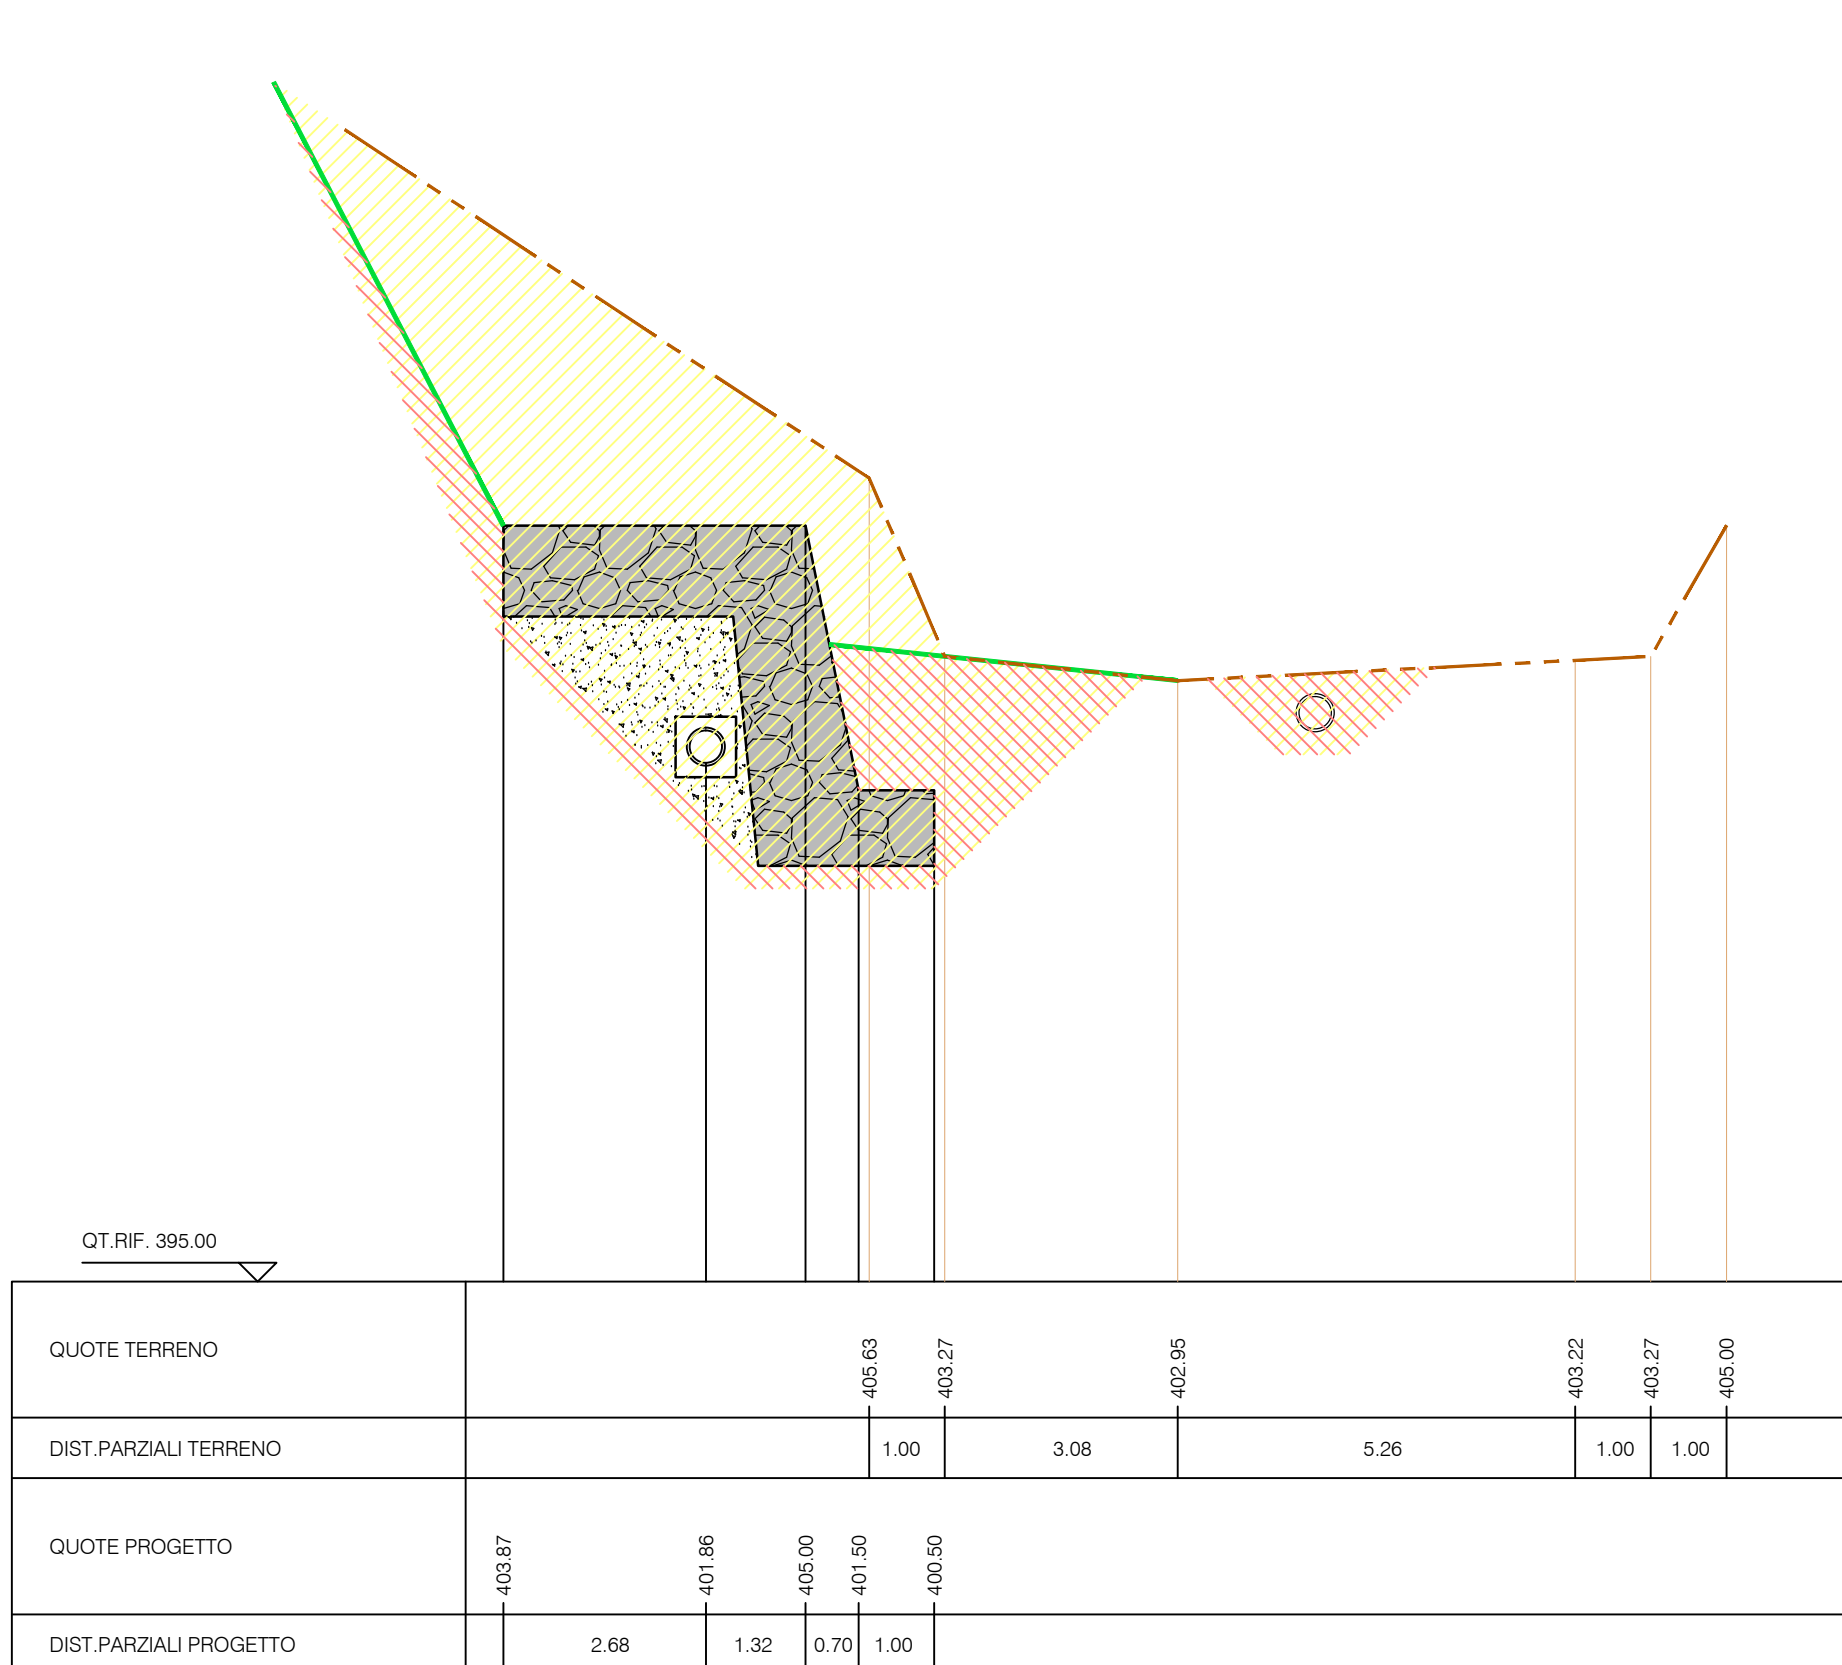

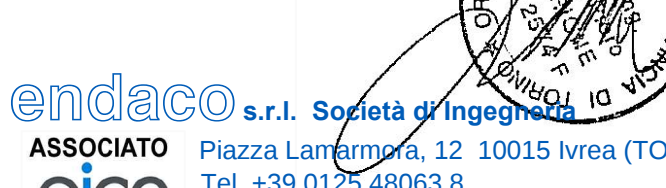PROG. 13179					
COMUNE di BRICHERASIO					
PROGETTO DEFINITIVO					
RIFACIMENTO SCOGLIERA E SISTEMAZIONE					
A PROTEZIONE DEL COLLETTORE DI VALLE					
ZONA CALLIERA A PONTE NUOVO					
SEZIONI OPERE IN PROGETTO					
Rev.	Data	Redazione	Verifica	Autorizzazione	Modifiche
00	08/07/2019				
Il Committente:					
 Società Metropolitana Acque Torino S.p.A.			II DIRETTORE GENERALE Ing. Marco ACRI		
Il Progettista:					
R.T.P. Endaco S.r.l. - Tuberga Stefano Ing. Gian Piero ENRIONE			Geol. Stefano TUBERGA		
 ASSOCIATO s.r.l. Società di Ingegneria Piazza Lanfranco, 12 10015 Ivrea (TO) Tel. +39 0125 48063 8 e-mail endaco@endaco.com					
 Collaboratori: Ing. Davide ENRIONE Ing. Daniela FORNERO					
Archivio file: B17B01-DEF-03-00.dwg Lav./Fase B17B01-DEF Elaborato n. 03-00 Scala: 1:100					