



SEZIONE B-B  
scala 1:50

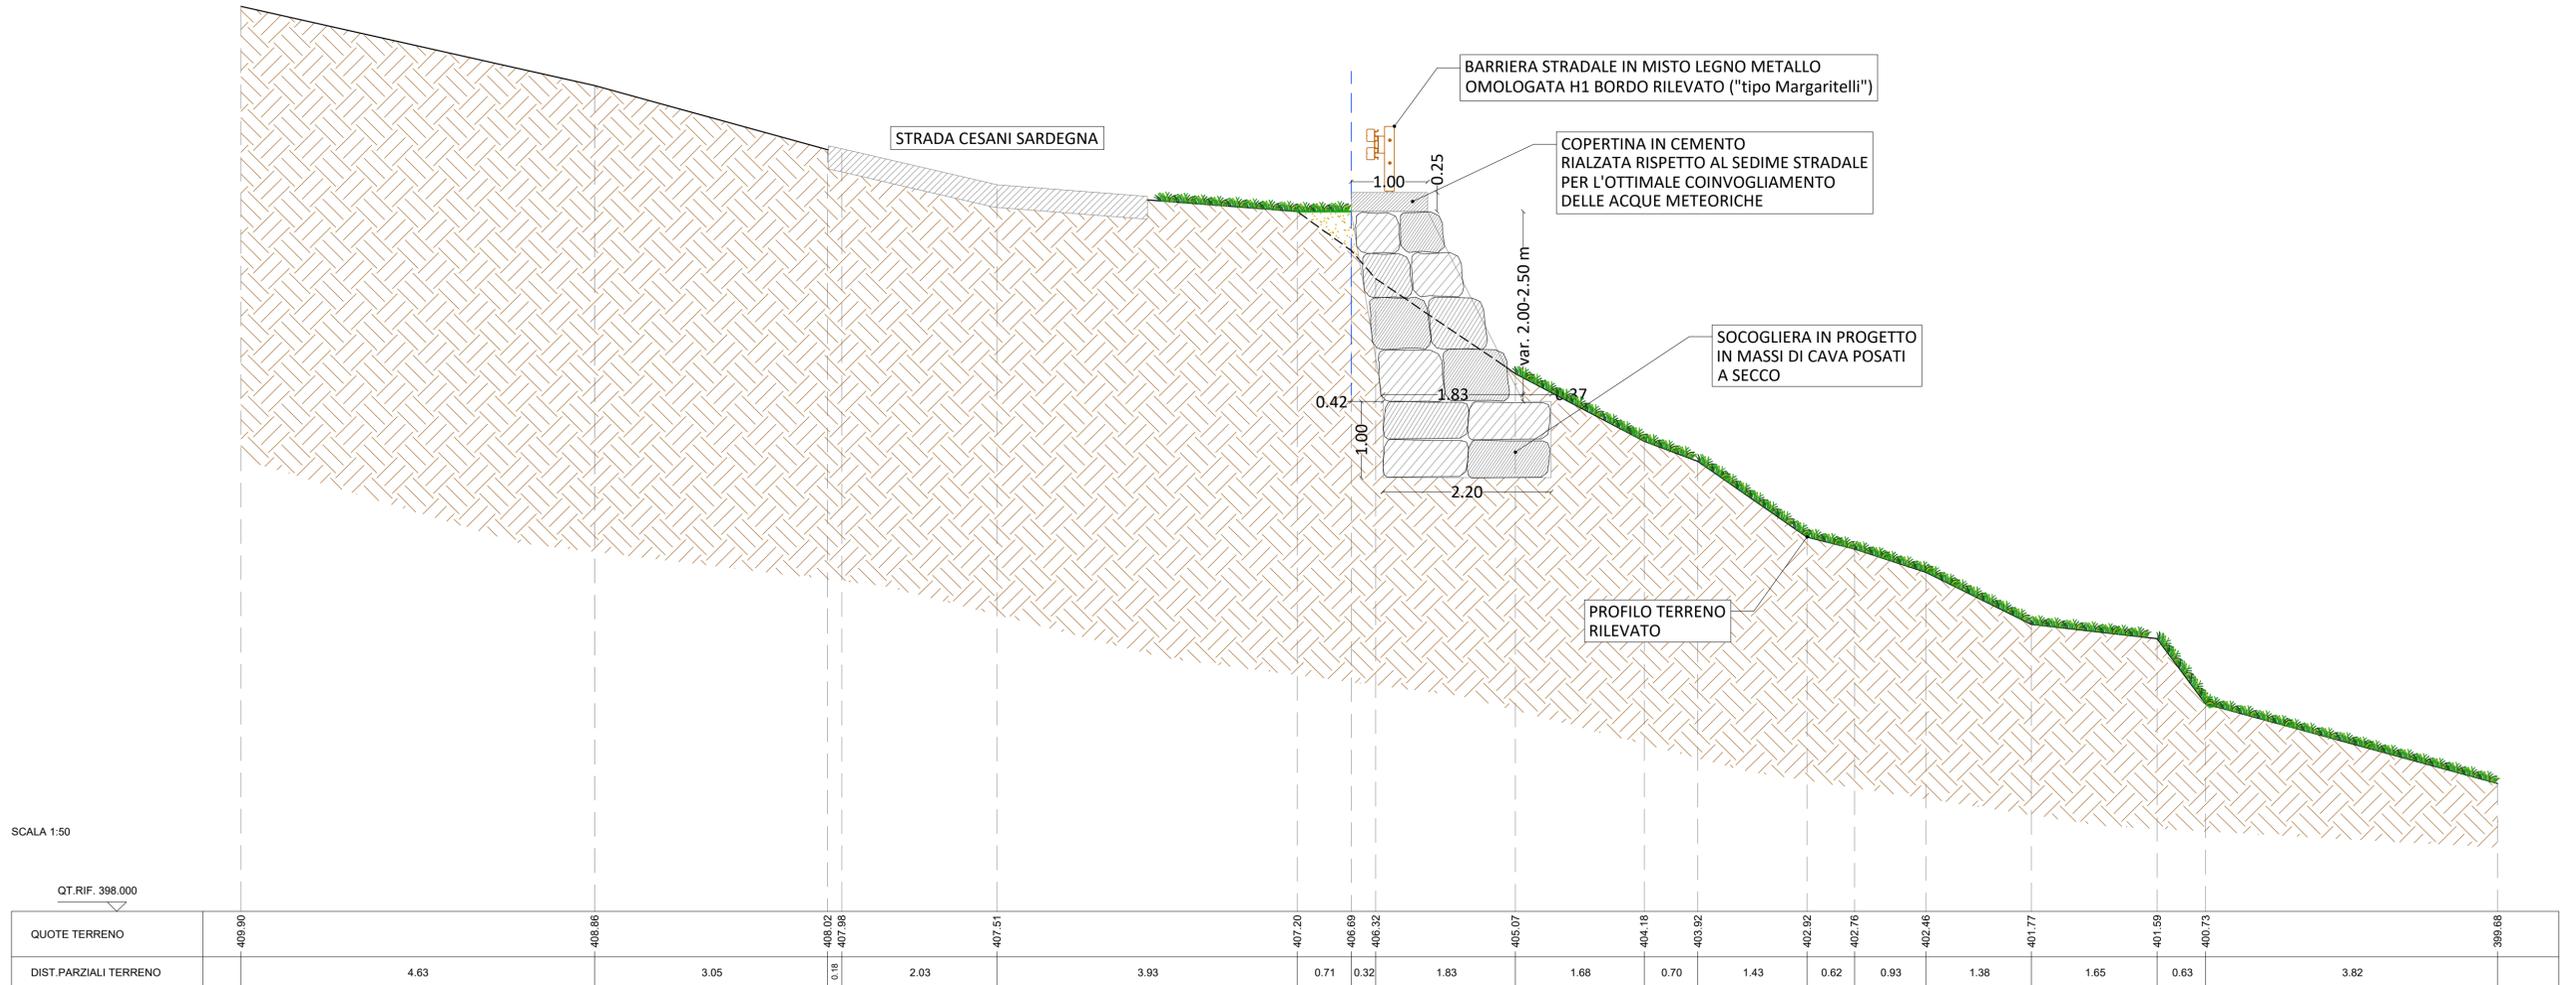

SEZIONE A-A  
scala 1:50

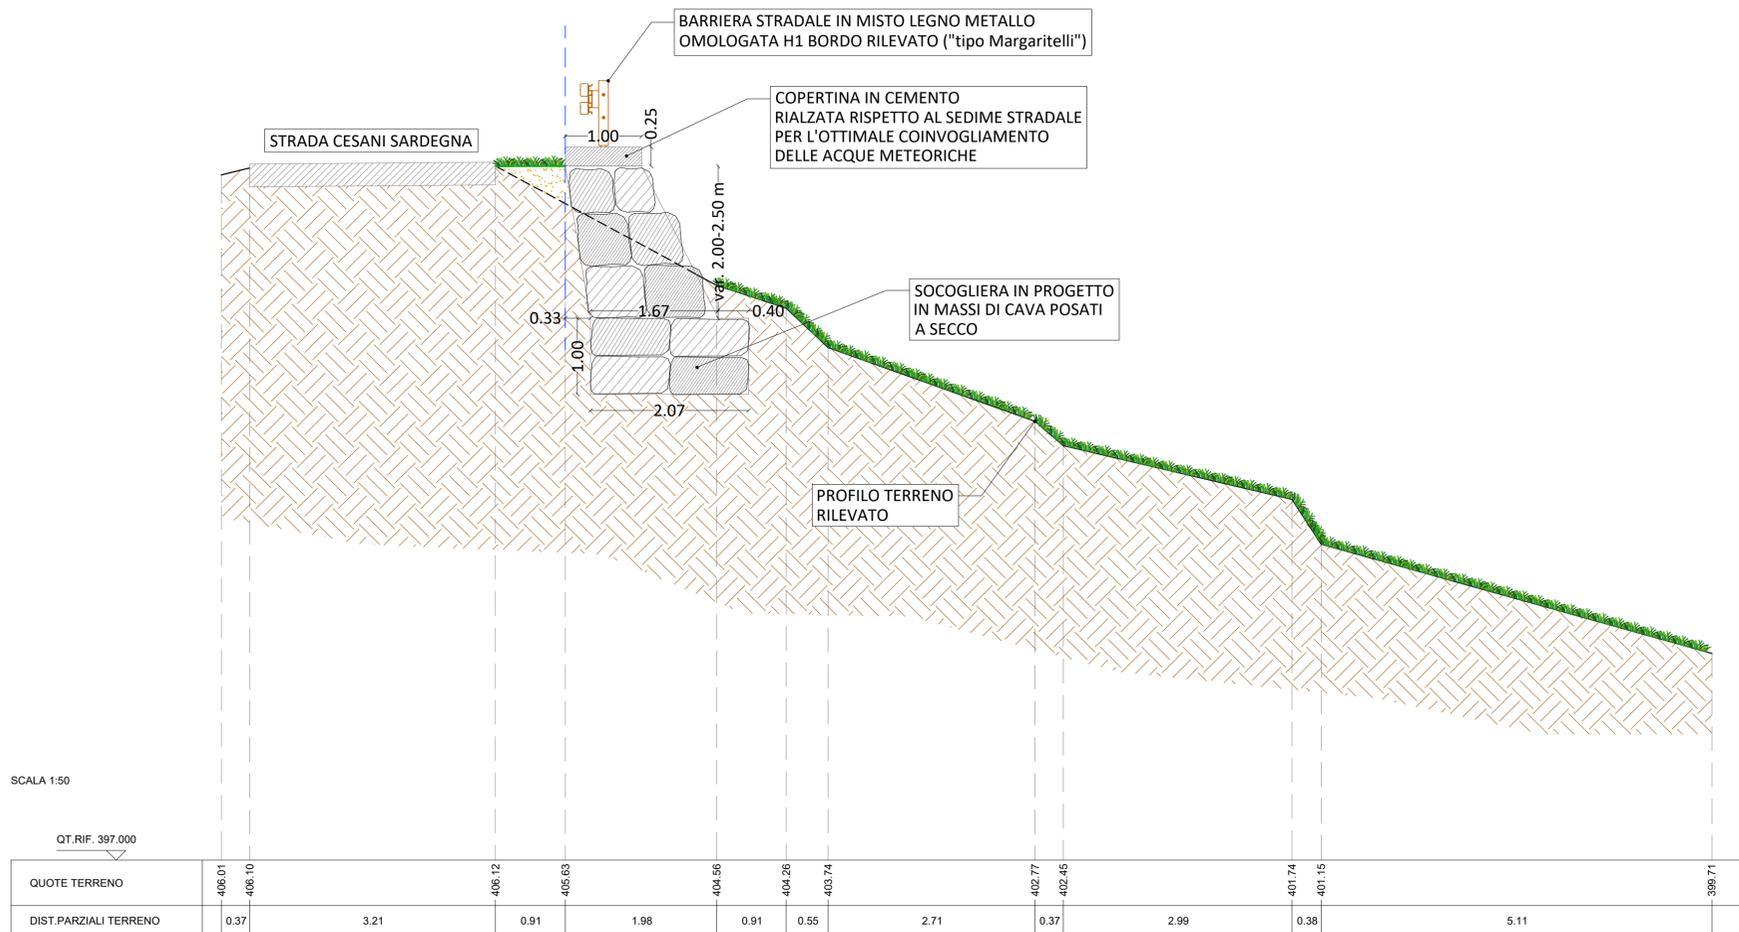

COMMITTENTE:

**REGIONE PIEMONTE** **TORINO METROPOLI**

COMUNE DI BRICHERASIO

IL RESPONSABILE DEL PROCEDIMENTO: Geom. Romina BRUNO FRANCO

OGGETTO:  
PMO SCHEDA 24.01 7.07 - MANUTENZIONE E RIPRISTINO OPERE DI SOSTEGNO E DI DRENAGGIO SUPERFICIALE E RETI DI SCOLO IN STRADA CESANI SARDEGNA LOC. GHIOT - CIG ZF02CF288E

LOCALITÀ DELL'INTERVENTO:  
COMUNE DI BRICHERASIO - STRADA CESANI SARDEGNA LOCALITÀ GHIOT

FASE PROGETTUALE:  
STUDIO DI FATTIBILITÀ / PROGETTO DEFINITIVO

REVISIONE	DATA	DESCRIZIONE	REDATTO	VERIFICATO	RIESAMINATO
1	Giugno 2020	STUDIO DI FATTIBILITÀ/PROGETTO DEFINITIVO	M.B.	I.B.	G.O.

TITOLO:  
**SEZIONI SOCOGLIERA IN PROGETTO**

ARCHIVIO: 4911 FILE N°: TAVOLA\_SEZIONI\_SOCOGLIERA\_PROGETTO

DATA: Loranze, Giugno 2020

TAVOLA N°: 04

SCALA: 1:50

PROGETTISTA: Dott. Ing. Gianluca ODETTO N° 7269 J ALBO INGEGNERI PROVINCIA DI TORINO

ALTRA FIGURA: TIMBRO:

TIMBRO:

ALTRA FIGURA: TIMBRO:

Studio Tecnico Associato  
ing. GABRIELE  
ing. NOASCONO  
ing. ODETTO  
geol. CAMBULLI  
ing. VIGNONO  
ing. ZAPPALÀ  
P.IVA 08462870018

Sede legale  
Via Giosuè Gianavello, n. 2  
10060 Rorà (TO)  
TEL. 0121/93.36.93  
FAX 0121/95.03.78

Sede operativa  
Strada Provinciale 222, n. 31  
10010 Loranze (TO)  
TEL. 0125/19.70.499  
FAX 0125/56.40.14  
e-mail: info.hydrogeos@itquadrifoglio.to.it