



SEZIONE TIPO STATO ATTUALE

scala 1:20

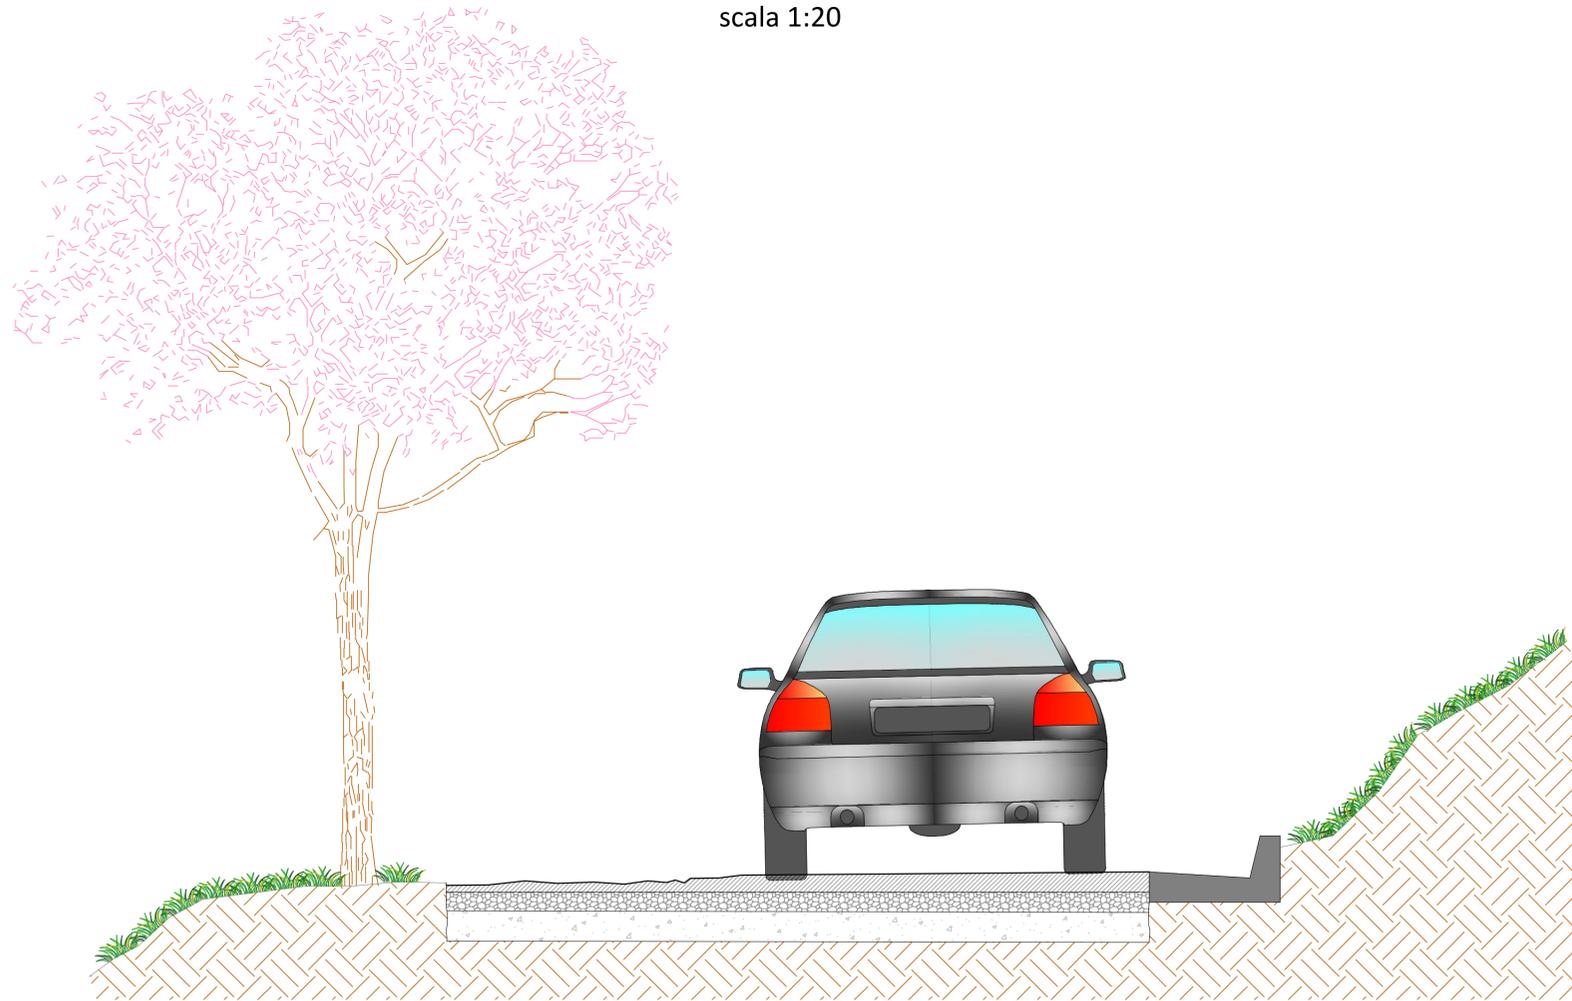

SEZIONE TIPO STATO ATTUALE

scala 1:20

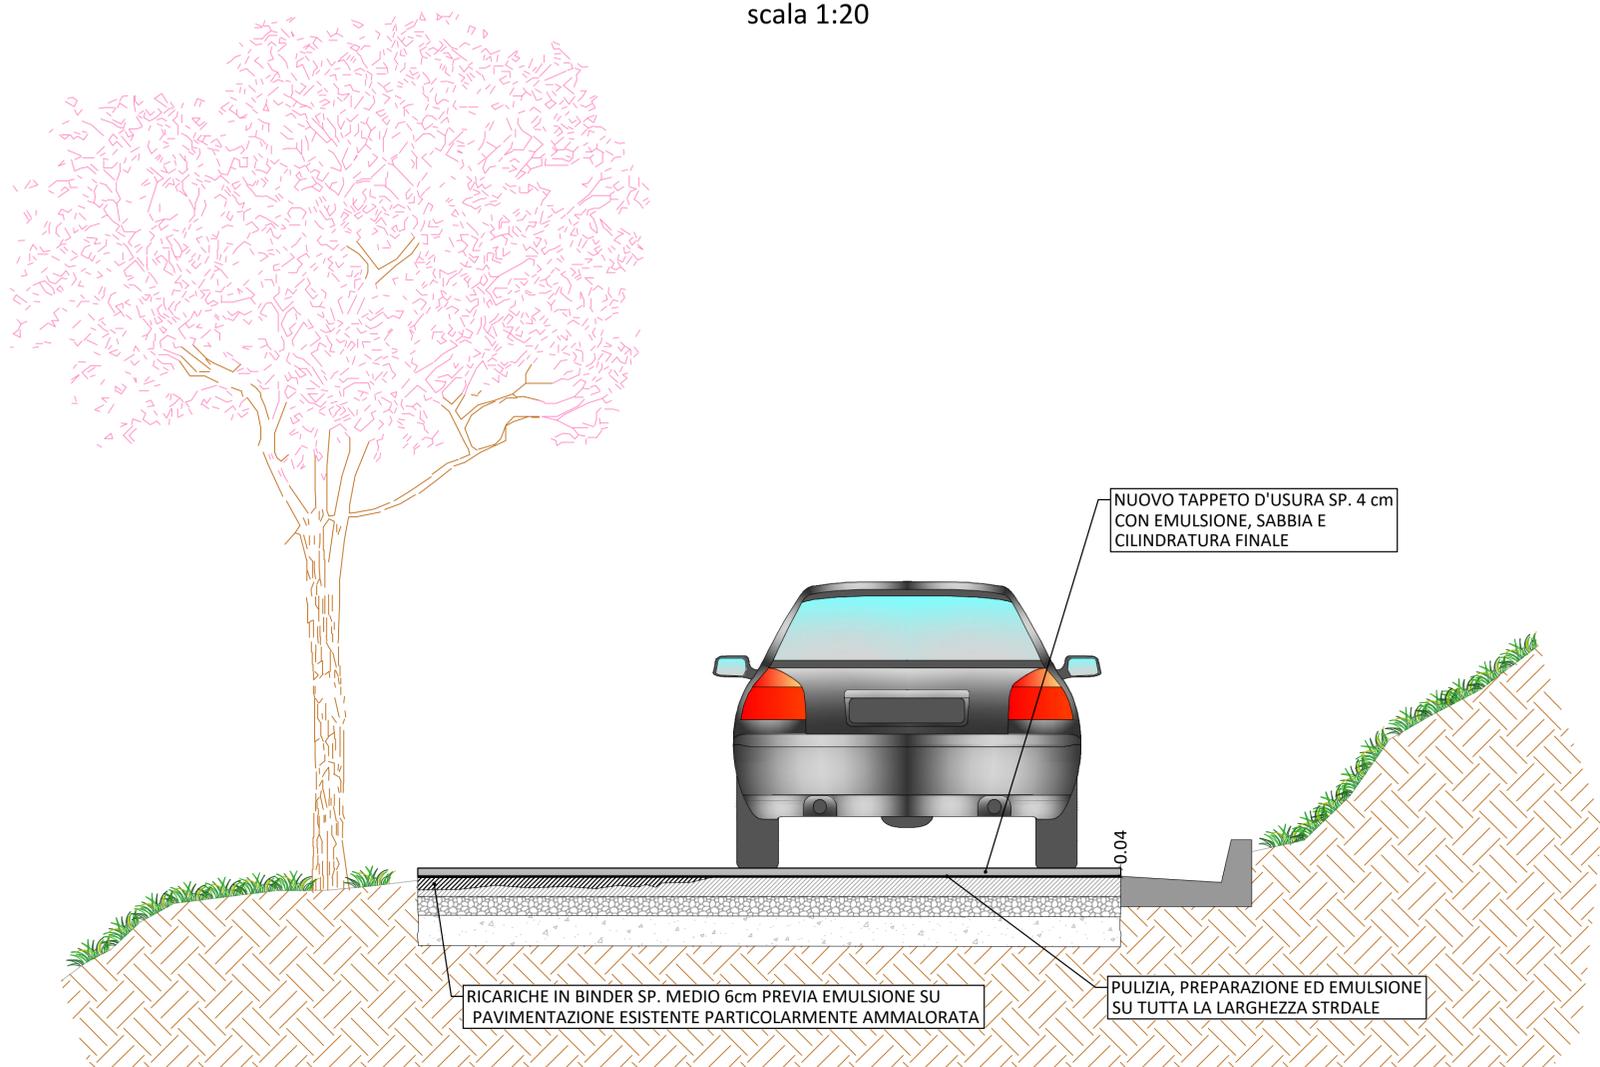

COMMITTENTE:



COMUNE DI BRICHERASIO

IL RESPONSABILE DEL PROCEDIMENTO: Geom. Romina BRUNO FRANCO

OGGETTO: **MANUTENZIONE STRAORDINARIA PER RIFACIMENTO DI TRATTI DI ASFALTO AMMALORATO SU VIABILITÀ COMUNALE AI SENSI DELLA L.R. 18/84 - PROGRAMMA RIPARTI PIEMONTE**

LOCALITÀ DELL'INTERVENTO: COMUNE DI BRICHERASIO - TRATTI VARI

FASE PROGETTUALE: **PROGETTO DEFINITIVO - ESECUTIVO**

8	-	-	-	-	-	-
7	-	-	-	-	-	-
6	-	-	-	-	-	-
5	-	-	-	-	-	-
4	-	-	-	-	-	-
3	-	-	-	-	-	-
2	-	-	-	-	-	-
1	2020/06	Progetto Definitivo - Esecutivo	M.B.	I.B.	G.O.	
REVISIONE	DATA	DESCRIZIONE	REDATTO	VERIFICATO	RIESAMINATO	

TITOLO:

SEZIONI TIPO

ARCHIVIO: 4931

FILE N°:
TAVOLA_SEZIONI_TIPO

DATA:

Loranzè, Giugno 2020

TAVOLA N°

02

SCALA:

1:20

Studio Tecnico Associato
ing. GABRIELE
ing. NOASCONO
ing. ODETTO
geol. CAMBULI
ing. VIGNONO
ing. ZAPPALÀ
P.IVA 08462870018

Sede legale:
Via Giosuè Gianavello, n. 2
10060 Rorà (TO)
TEL. 0121/93.36.93
FAX 0121/95.03.78

Sede operativa
Strada Provinciale 222, n. 31
10010 Loranzè (TO)
TEL. 0125/19.70.499
FAX 0125/56.40.14
e-mail: info.hydrogeos@liquadrifoglio.to.it

PROGETTISTA:

Dott. Ing. Gianluca ODETTO
N° 7269 J ALBO INGEGNERI
PROVINCIA DI TORINO

TIMBRO:



ALTRA FIGURA:

ALTRA FIGURA:

TIMBRO:

TIMBRO:

