




INDIVIDUAZIONE AREE DI INTERVENTO SU CARTA TECNICA REGIONALE C.T.R.
SEZIONE N° 172160
scala 1:10.000

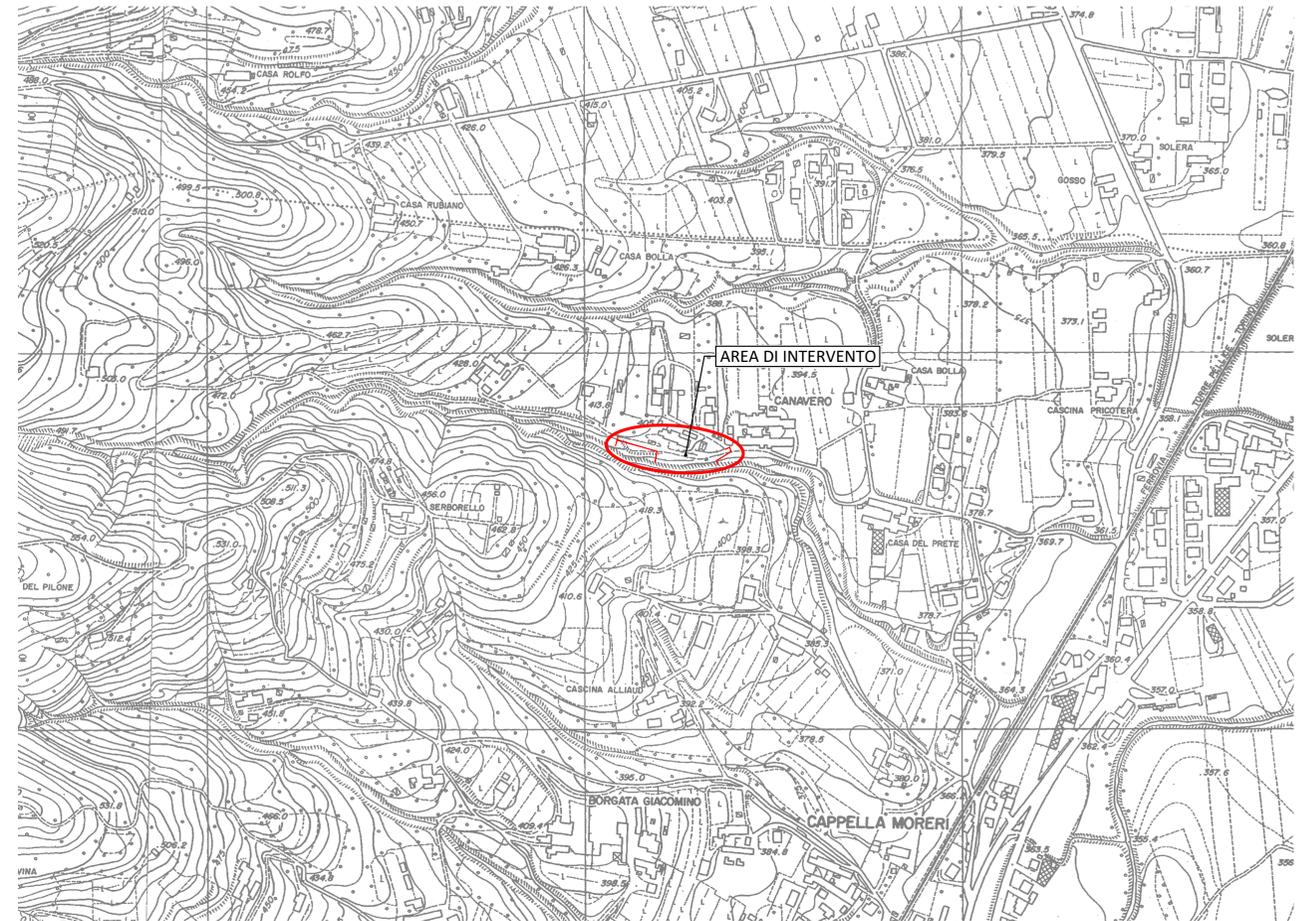

INDIVIDUAZIONE AREE DI INTERVENTO SU CARTA TECNICA PROVINCIALE C.T.P.
SEZIONE N° 172161 - 172164
scala 1:5.000



INDIVIDUAZIONE AREE DI INTERVENTO SU ESTRATTO CATASTALE
FOGLO 14 DEL COMUNE DI BRICHERASIO
scala 1:1.000

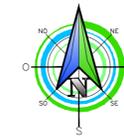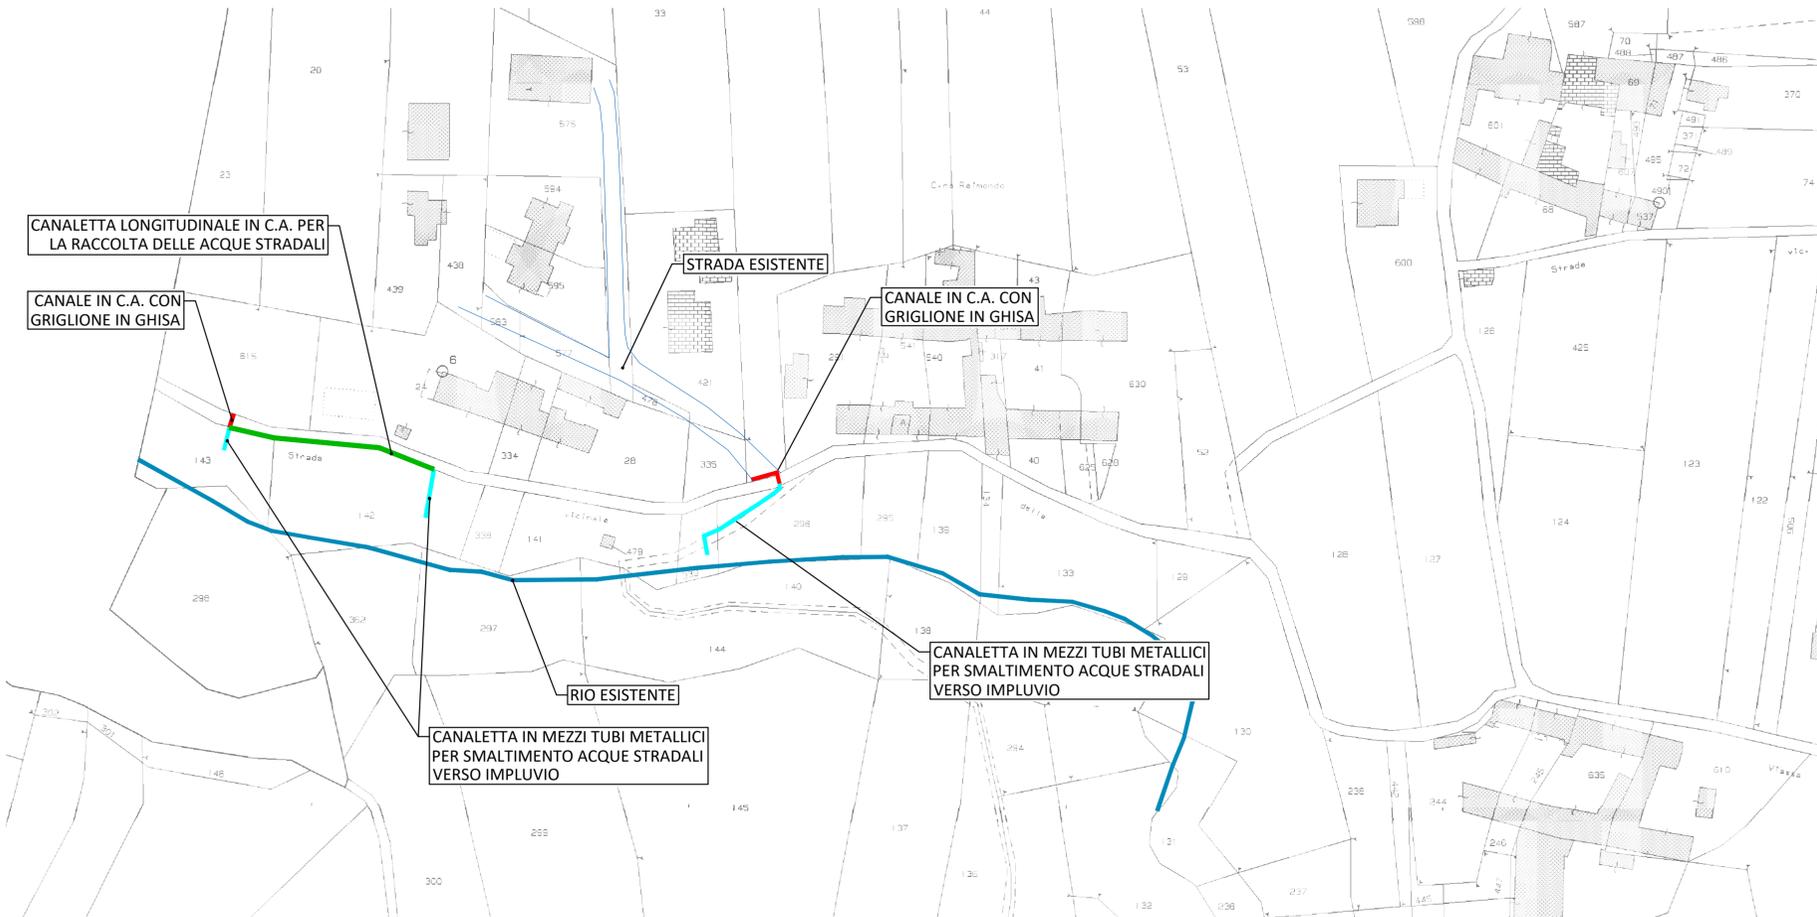

COMMITTENTE: **REGIONE PIEMONTE** **TORINO METROPOLI**

IL RESPONSABILE DEL PROCEDIMENTO: Geom. Romina BRUNO FRANCO

OGGETTO: PMO SCHEDA 24.01.7.23 - REALIZZAZIONE DI CANALIZZAZIONI PER RISOLUZIONE DI PROBLEMATICHE DI REGIMAZIONE DELLE ACQUE METEORICHE A SEGUITO DELL'EVENTO ALLUVIONALE DI NOVEMBRE 2019 IN STRADA CANAVERO - CIG Z692D13309

LOCALITÀ DELL'INTERVENTO: COMUNE DI BRICHERASIO - STRADA CANAVERO

FASE PROGETTUALE: STUDIO DI FATTIBILITA' / PROGETTO DEFINITIVO

REVISIONE	DATA	DESCRIZIONE	M.B. REDATTO	I.B. VERIFICATO	G.O. RIESAMINATO
1	Luglio 2020	STUDIO DI FATTIBILITA' / PROGETTO DEFINITIVO			

TITOLO: **COROGRAFIA E PLANIMETRIA CATASTALE**

ARCHIVIO: 4927 FILE N°: TAVOLA CATASTRALE

DATA: Loranze, Luglio 2020

TAVOLA N°: **01**

SCALA: 1:10.00 - 1:5.000
1:1.000

Studio Tecnico Associato
ing. GABRIELE NOSSCONO
ing. ODETTO CAMBULLI
ing. VIGNONCO ZAPPALÀ
P.IVA 08462870018

Sede legale
Via Giosuè Gianavello, n. 2
10060 Rorà (TO)
TEL. 0121/93.36.93
FAX 0121/95.03.78

Sede operativa
Strada Provinciale 222, n. 31
10010 Loranze (TO)
TEL. 0125/19.70.499
FAX 0125/56.40.14
e-mail: info@hydrogeos@liquadrifoglio.to.it

PROGETTISTA: Dott. Ing. Gianluca ODETTO
N° 7269 J ALBO INGEGNERI
PROVINCIA DI TORINO

TIMBRO:

ALTRA FIGURA:

TIMBRO: