


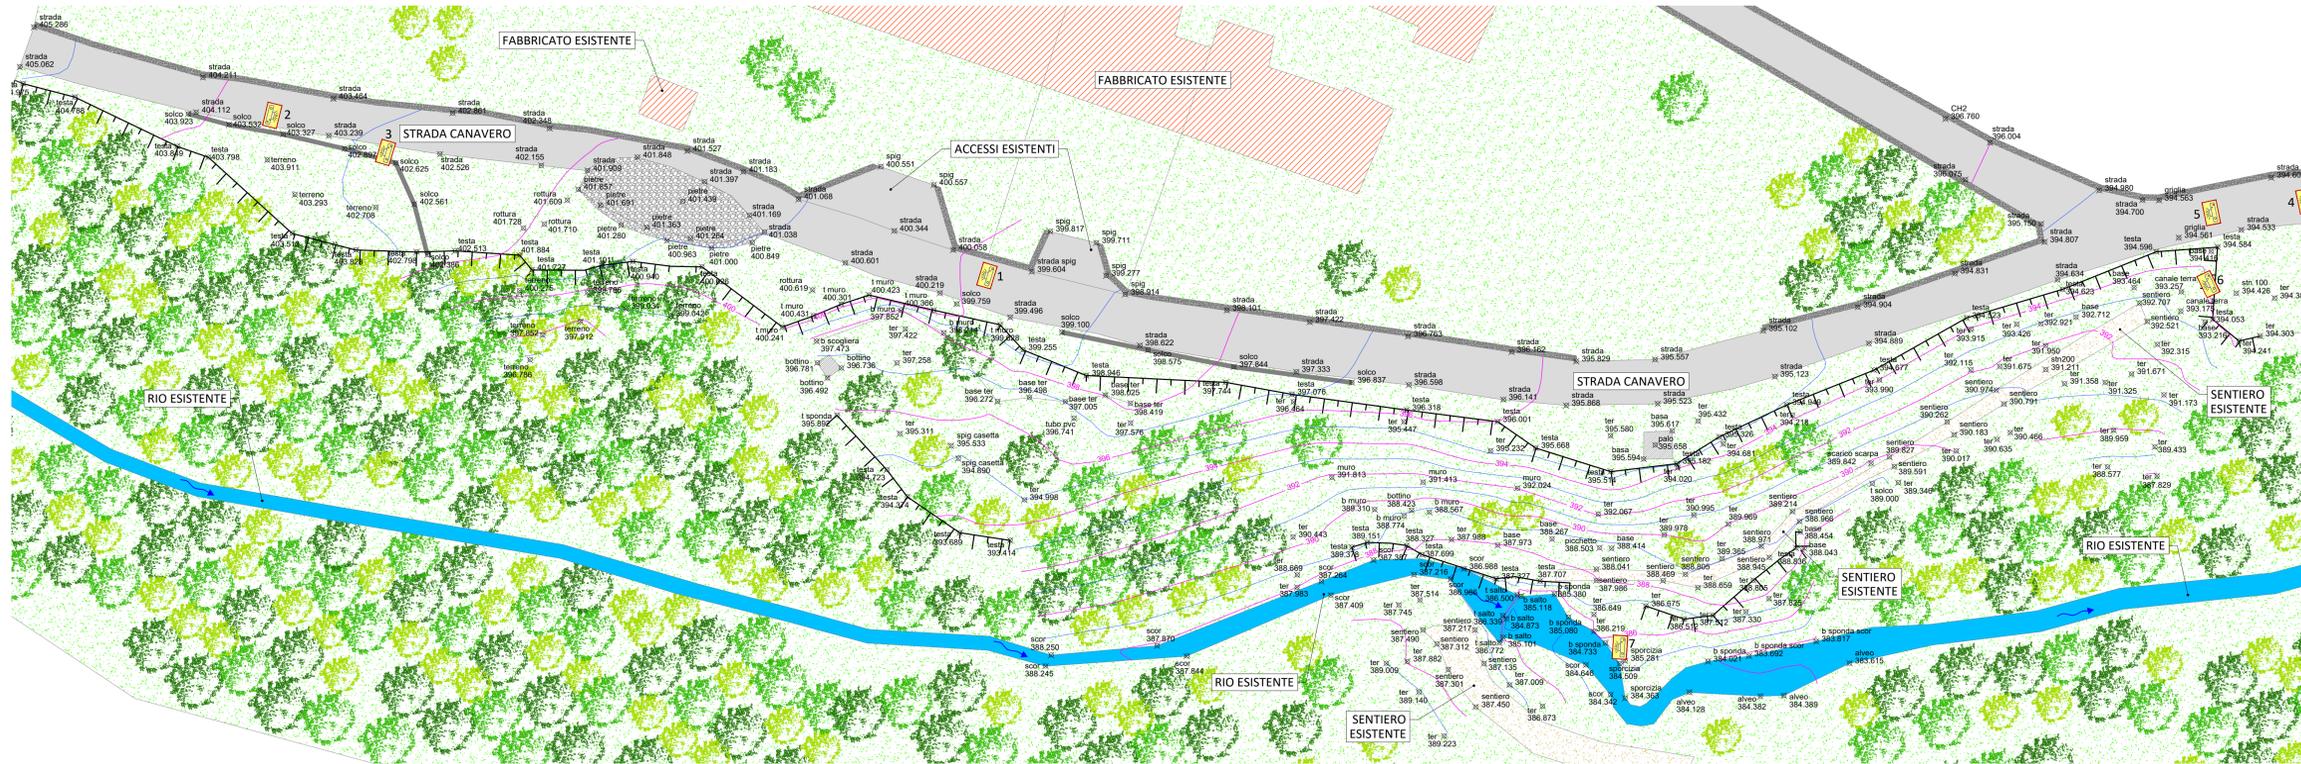

PLANIMETRIA DI RILIEVO
scala 1:200



LEGENDA:

- AREE BOSCHIVE
- CANALE IN C.A. CON GRIGLIONE IN GHISA
- PUNTI DI RIPRESA FOTOGRAFICA
- CANALETTA IN MEZZI TUBI METALLICI PER SMALTIMENTO ACQUE STRADALI VERSO IMPLUVIO
- PUNTI TOPOGRAFICI
- CANALETTA LONGITUDINALE IN C.A. PER LA RACCOLTA DELLE ACQUE STRADALI
- INIZIO SCARPATA
- SENTIERO ESISTENTE



PLANIMETRIA DI PROGETTO
scala 1:200



COMMITTENTE: **REGIONE PIEMONTE** **TORINO METROPOLI**

COMUNE DI BRICHERASIO
Geom. Romina BRUNO FRANCO

IL RESPONSABILE DEL PROCEDIMENTO: Geom. Romina BRUNO FRANCO

OGGETTO: PMO SCHEDA 24.01 7.23 - REALIZZAZIONE DI CANALIZZAZIONI PER RISOLUZIONE DI PROBLEMATICHE DI REGIMAZIONE DELLE ACQUE METEORICHE A SEGUITO DELL'EVENTO ALLUVIONALE DI NOVEMBRE 2019 IN STRADA CANAVERO - CIG Z692D13309

LOCALITÀ DELL'INTERVENTO: COMUNE DI BRICHERASIO - STRADA CANAVERO

FASE PROGETTUALE: STUDIO DI FATTIBILITA' / PROGETTO DEFINITIVO

REVISIONE	DATA	DESCRIZIONE	REDATTO	VERIFICATO	RESAMINATO
1	14/07/2020	STUDIO DI FATTIBILITA' / PROGETTO DEFINITIVO			

TITOLO: **PLANIMETRIA DI RILIEVO E DI PROGETTO**

ARCHIVIO: 4927 FILE N°: 02
DATA: Loranze, Luglio 2020
TAVOLA N°: 02
SCALA: 1:200

Studio Tecnico Associato
ing. GABRIELE ING. NDRASCONO ing. CRISTO ing. CAMBULLI ing. VIGNONDI ing. ZAPPALÀ P.IVA. 08462670018

Sede legale
Via Giouat Gianvittorio, n. 2 10060 Nova (TO) TEL. 0125/58.36.93 FAX 0125/58.03.78

Sede operativa
Strada Provinciale 222, n. 31 10010 Loranze (TO) TEL. 0125/58.70.999 FAX 0125/58.40.14 e-mail: info@hydrogeos.it hydrogeos@hydrogeos.it

PROGETTISTA: Dott. Ing. Gianluca ODETTO N° 7269 J ALBO INGEGNERI PROVINCIA DI TORINO

ALTRA FIGURA: _____

TIMBRO: _____