

**REGIONE PIEMONTE**  
Città Metropolitana di Torino  
**COMUNE DI BRICHERASIO**


**studio di fattibilità - progetto definitivo - progetto esecutivo**  
Legge di Bilancio 2020 n. 160 del 27.12.2019 art. 1 commi 30-32

**ADEGUAMENTO MARCIAPIEDE PER ABBATTIMENTO BARRIERE ARCHITETTONICHE VIA VITTORIO EMANUELE II**


**LEGENDA**

- PAV 01    pavimentazione in pietra di Luserna a spacco
- PAV 02    manto erboso
- PAV 03    pavimentazione a cubetti
- — — — —    Fogna bianca esistente
- - - - -    Fogna bianca in progetto
- C**    caditoia
- F**    fontana
- P**    panchina
- Segnaletica orizzontale

- demolizioni
- costruzioni

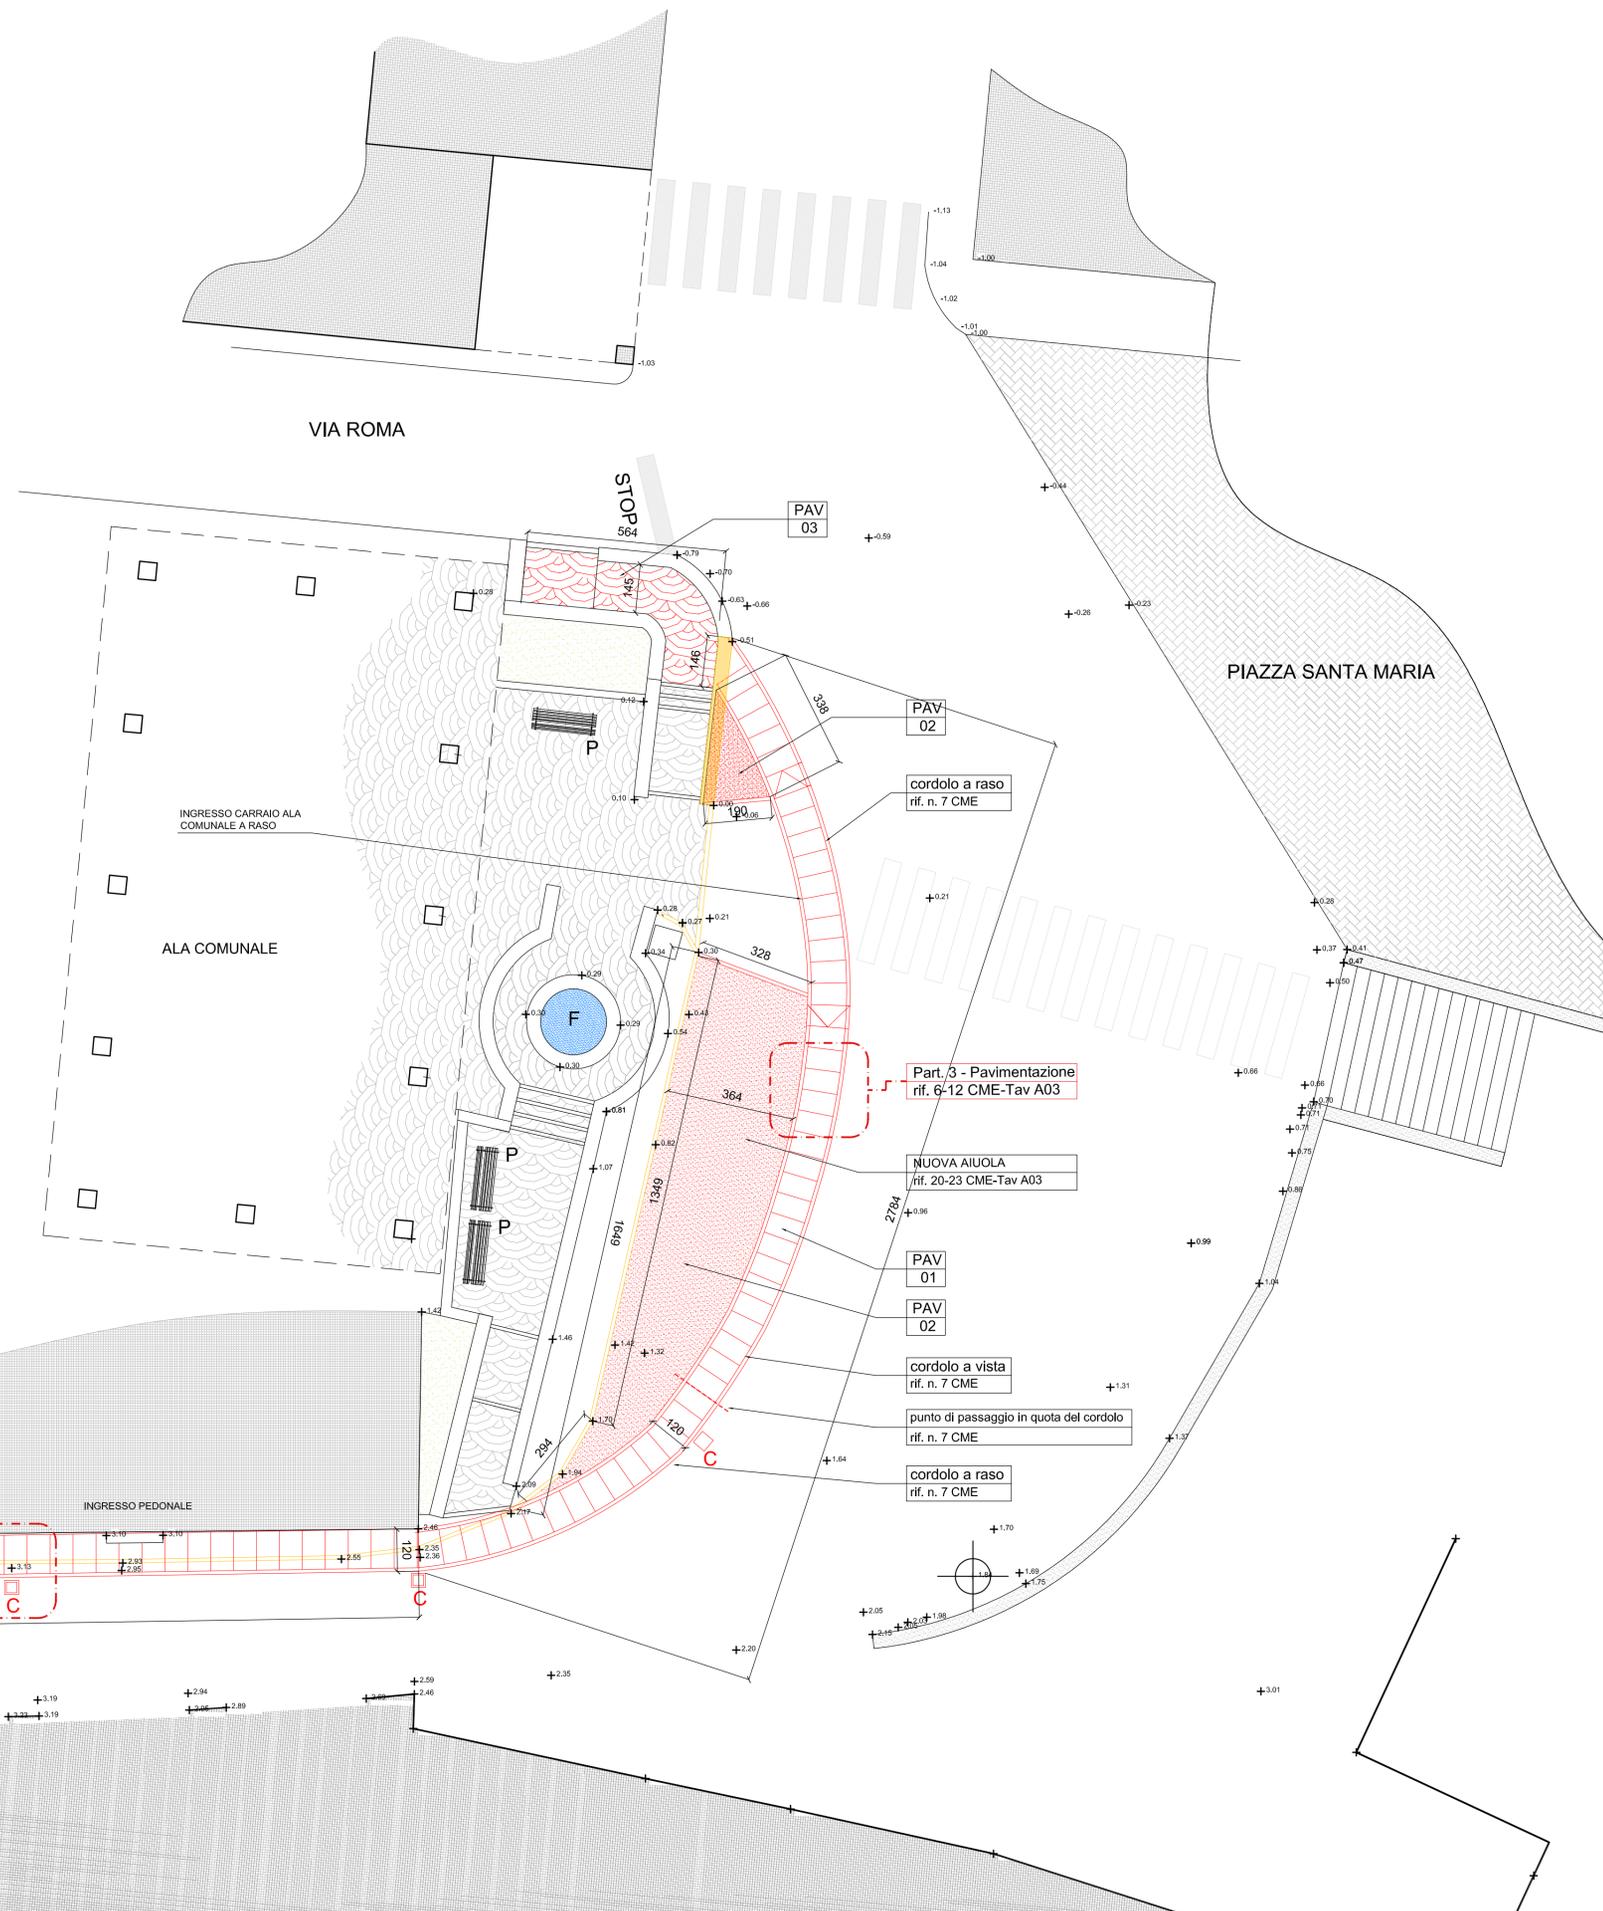

PROGETTISTI: <b>ARCHITETTO MASSIMILIANO CLARA</b>		IL PROGETTISTA	
		Arch. Massimiliano Clara	
DATA: 22/07/2020	SCALA: 1:100	TAVOLA: A03	IL R.U.P.
data:	revisione:		
data:	revisione:		
data:	revisione:		
OGGETTO: SOVRAPPOSIZIONE STATO DI FATTO E PROGETTO		Geom. Romina Bruno Franco Comune di Bricherasio	
ARCHITETTO MASSIMILIANO CLARA Piazza Vigliardi Paravia 3D_10144_massimiliano.clara@nemarc.it			

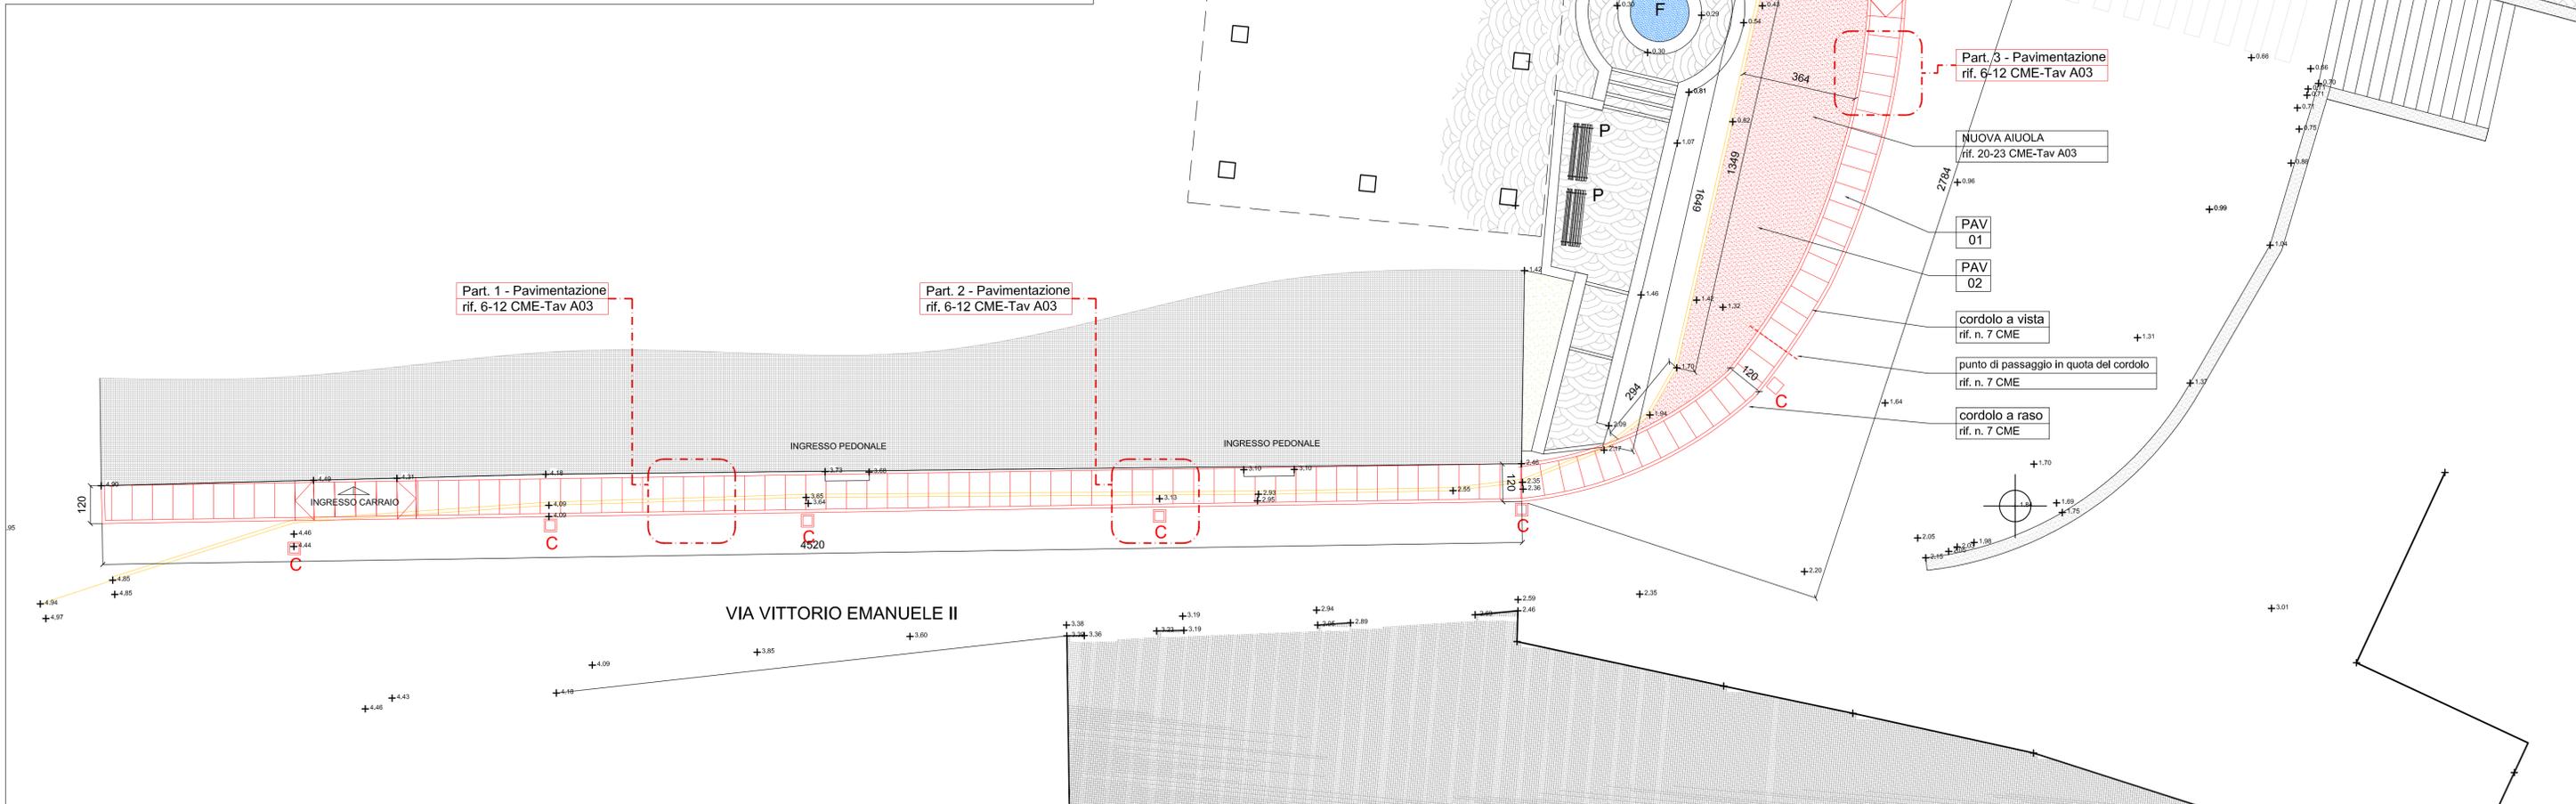

sovrapposizione