



## SEZIONE TIPO CANALETTA IN MEZZI TUBI METALLICI PER SMALTIMENTO ACQUE STRADALI VERSO IMPLUVIO

scala 1:20

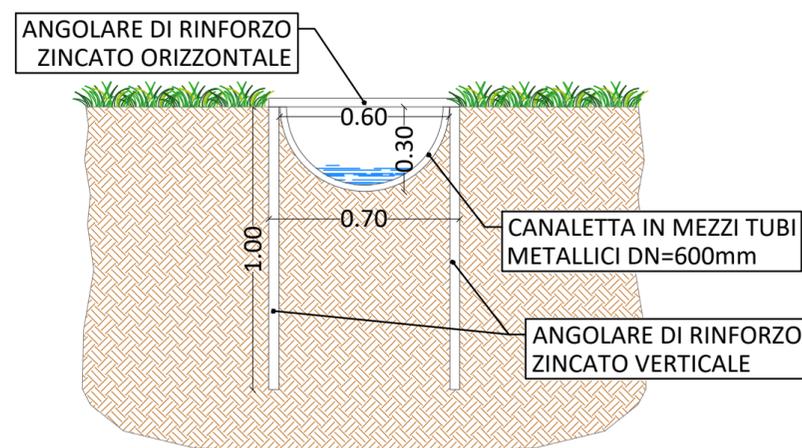


## SEZIONE TIPO CANALETTA LONGITUDINALE IN C.A. PER LA RACCOLTA DELLE ACQUE STRADALI

scala 1:20

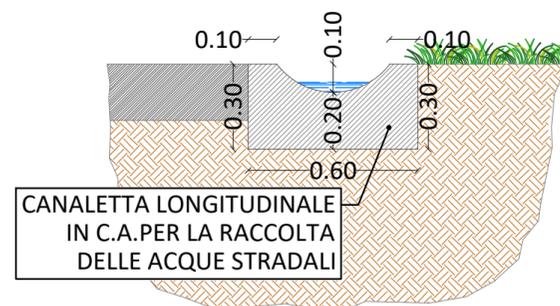


## ASSONOMETRIA CANALETTA IN MEZZI TUBI METALLICI PER SMALTIMENTO ACQUE STRADALI VERSO IMPLUVIO

scala 1:20

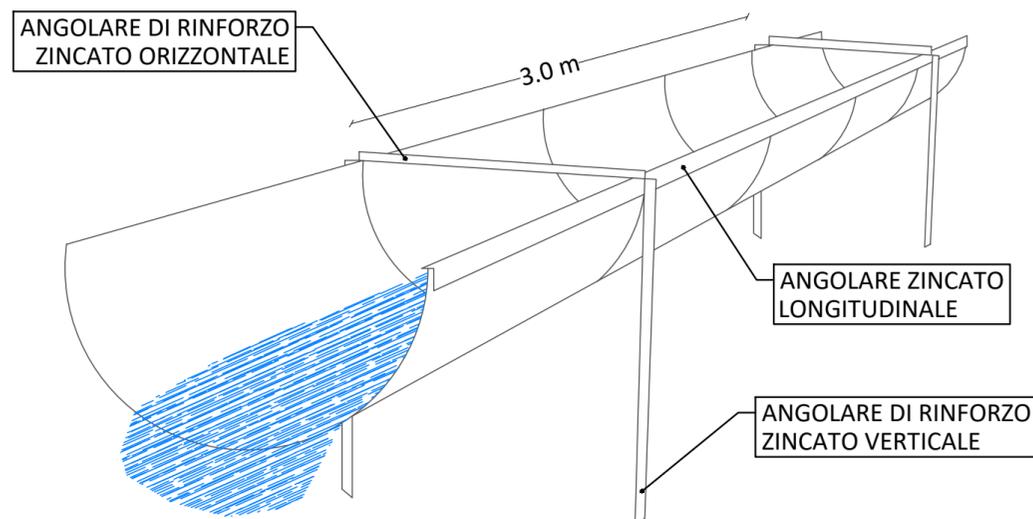

## SEZIONE TIPO CANALE IN C.A. CON GRIGLIA IN GHISA

scala 1:20

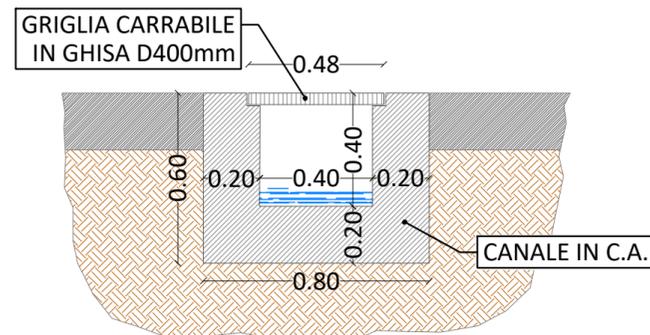

COMMITTENTE:



COMUNE DI BRICHERASIO

IL RESPONSABILE DEL PROCEDIMENTO: Geom. Romina BRUNO FRANCO

OGGETTO: PMO SCHEDA 24.01 7.23 - REALIZZAZIONE DI CANALIZZAZIONI PER RISOLUZIONE DI PROBLEMATICHE DI REGIMAZIONE DELLE ACQUE METEORICHE A SEGUITO DELL'EVENTO ALLUVIONALE DI NOVEMBRE 2019 IN STRADA CANAVERO - CIG Z692D13309

LOCALITÀ DELL'INTERVENTO: COMUNE DI BRICHERASIO - STRADA CANAVERO

FASE PROGETTUALE:  
STUDIO DI FATTIBILITÀ / PROGETTO DEFINITIVO

REVISIONE	DATA	DESCRIZIONE	REDATTO	VERIFICATO	RIESAMINATO
8	.	.	.	.	.
7	.	.	.	.	.
6	.	.	.	.	.
5	.	.	.	.	.
4	.	.	.	.	.
3	.	.	.	.	.
2	.	.	.	.	.
1	Luglio 2020	STUDIO DI FATTIBILITÀ / PROGETTO DEFINITIVO	M.B.	I.B.	G.O.

TITOLO:

SEZIONI TIPO

ARCHIVIO: 4927  
FILE N°: TAV.03\_SEZIONI\_TIPO

DATA: Loranze, Luglio 2020

TAVOLA N° 03

SCALA: 1:20



Studio Tecnico Associato  
ing. GABRIELE  
ing. NOASCONO  
ing. ODETTO  
geol. CAMBULLI  
ing. VIGNONO  
ing. ZAPPALÀ  
P.IVA 08462870018

Sede legale  
Via Giosuè Gianavello, n. 2  
10060 Rorà (TO)  
TEL. 0121/93.36.93  
FAX 0121/95.03.78

Sede operativa  
Strada Provinciale 222, n. 31  
10010 Loranze (TO)  
TEL. 0125/19.70.499  
FAX 0125/56.40.14  
e-mail: info.hydrogeos@ilquadrifoglio.to.it

PROGETTISTA:  
Dott. Ing. Gianluca ODETTO  
N° 7269 J ALBO INGEGNERI  
PROVINCIA DI TORINO

TIMBRO:

ALTRA FIGURA:

ALTRA FIGURA:

TIMBRO:

TIMBRO: