





INDIVIDUAZIONE AREE DI INTERVENTO SU CARTA TECNICA REGIONALE C.T.R.
SEZIONE N° 172160
scala 1:10000

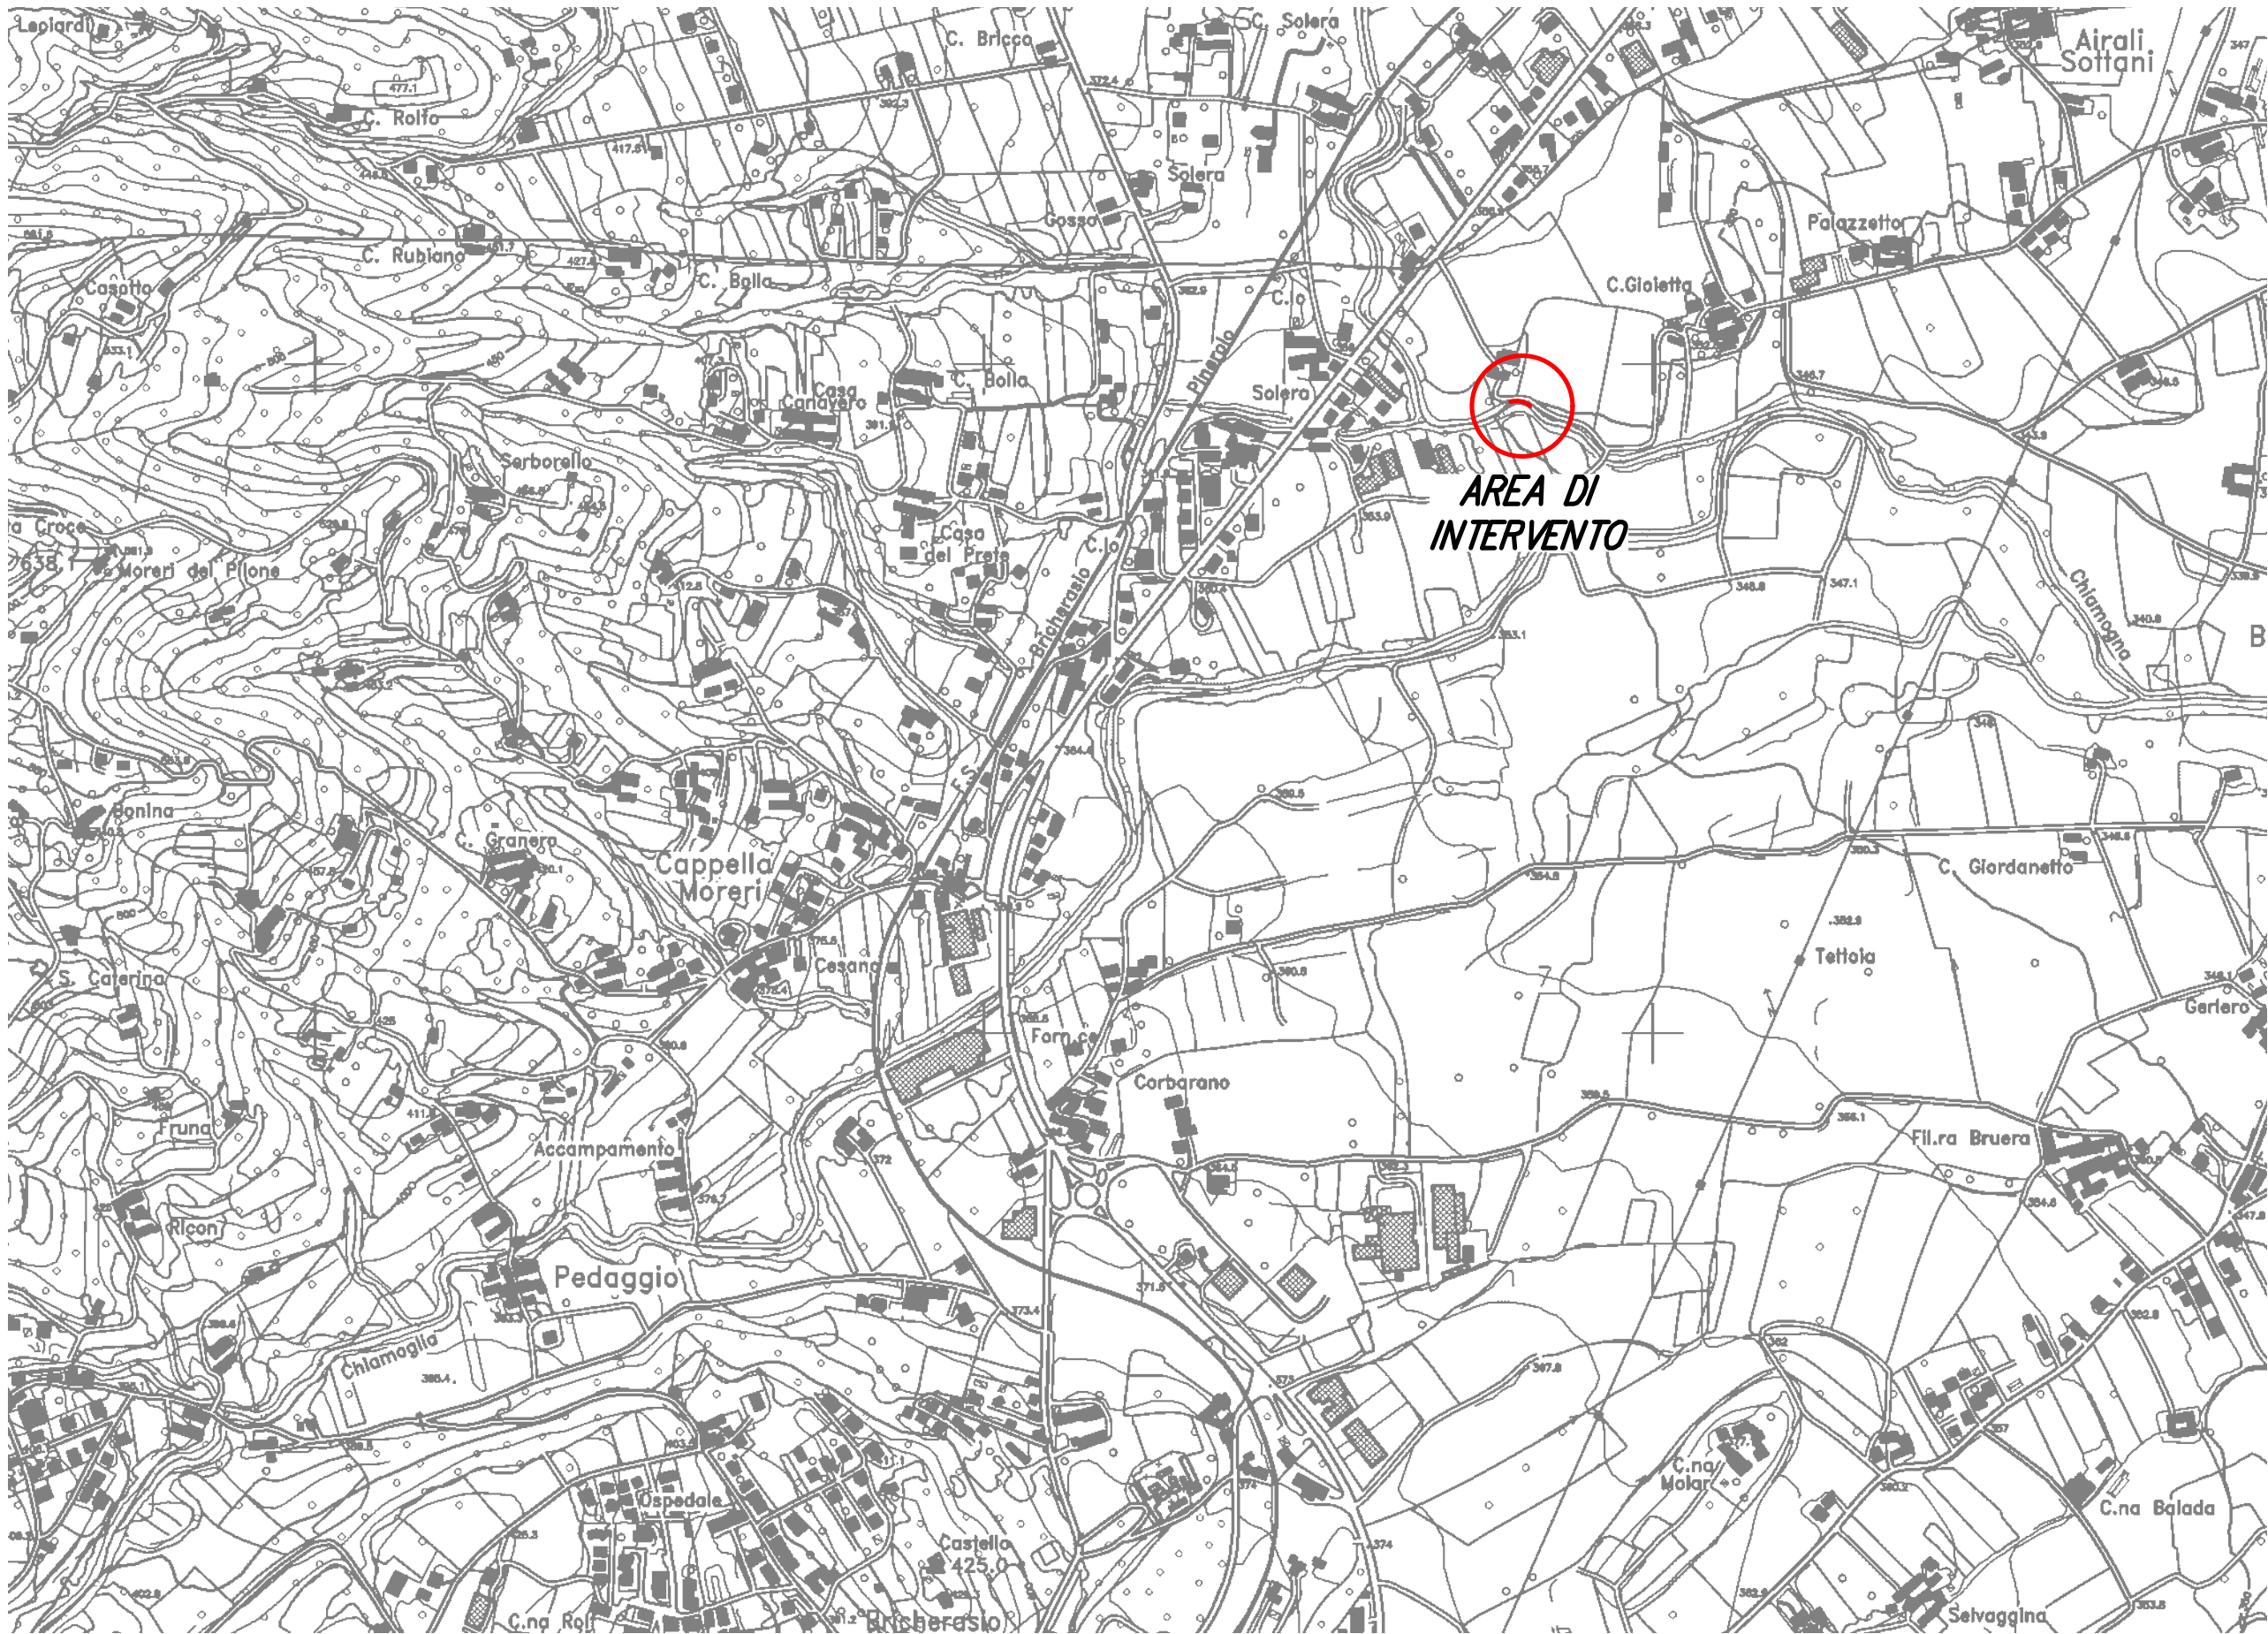

INDIVIDUAZIONE AREE DI INTERVENTO SU CARTA TECNICA PROVINCIALE C.T.P.
SEZIONE N° 172161
scala 1:5000

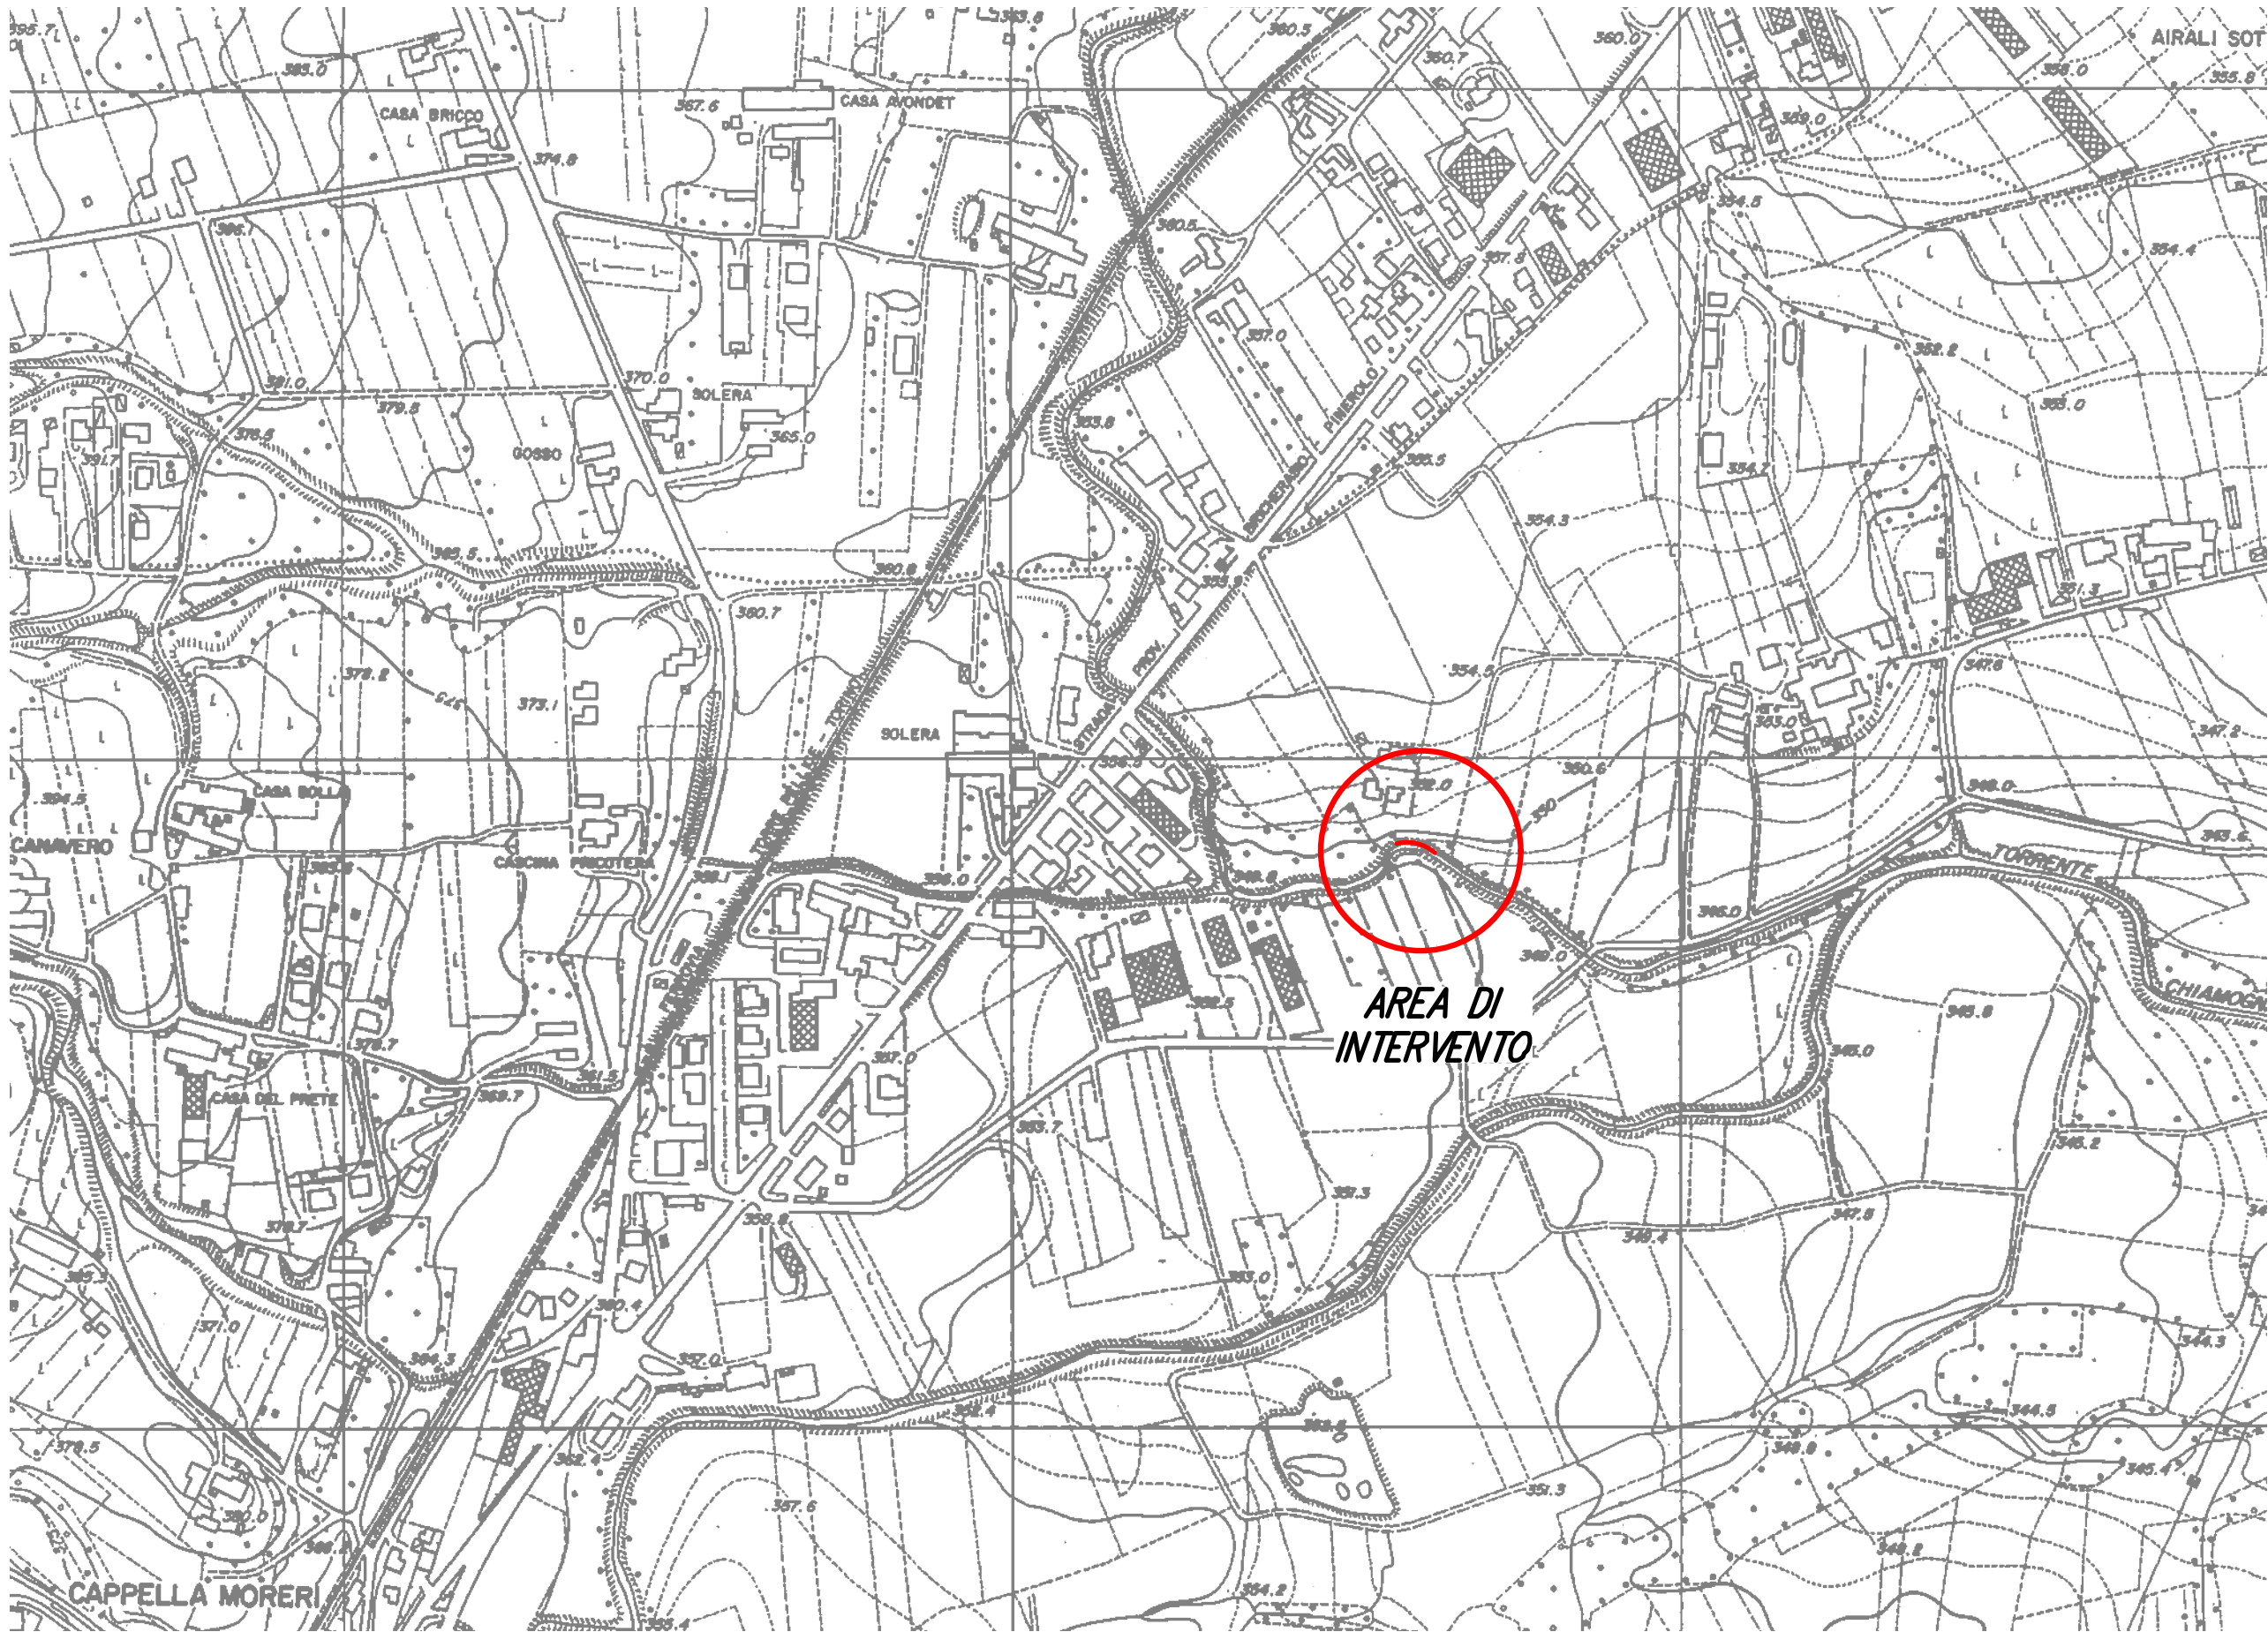

INDIVIDUAZIONE AREE DI INTERVENTO SU ESTRATTO CATASTALE
FOGLIO 15 DEL COMUNE DI BRICHERASIO
scala 1:1000

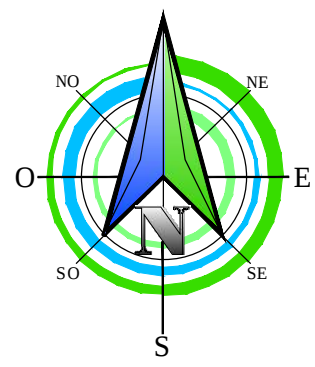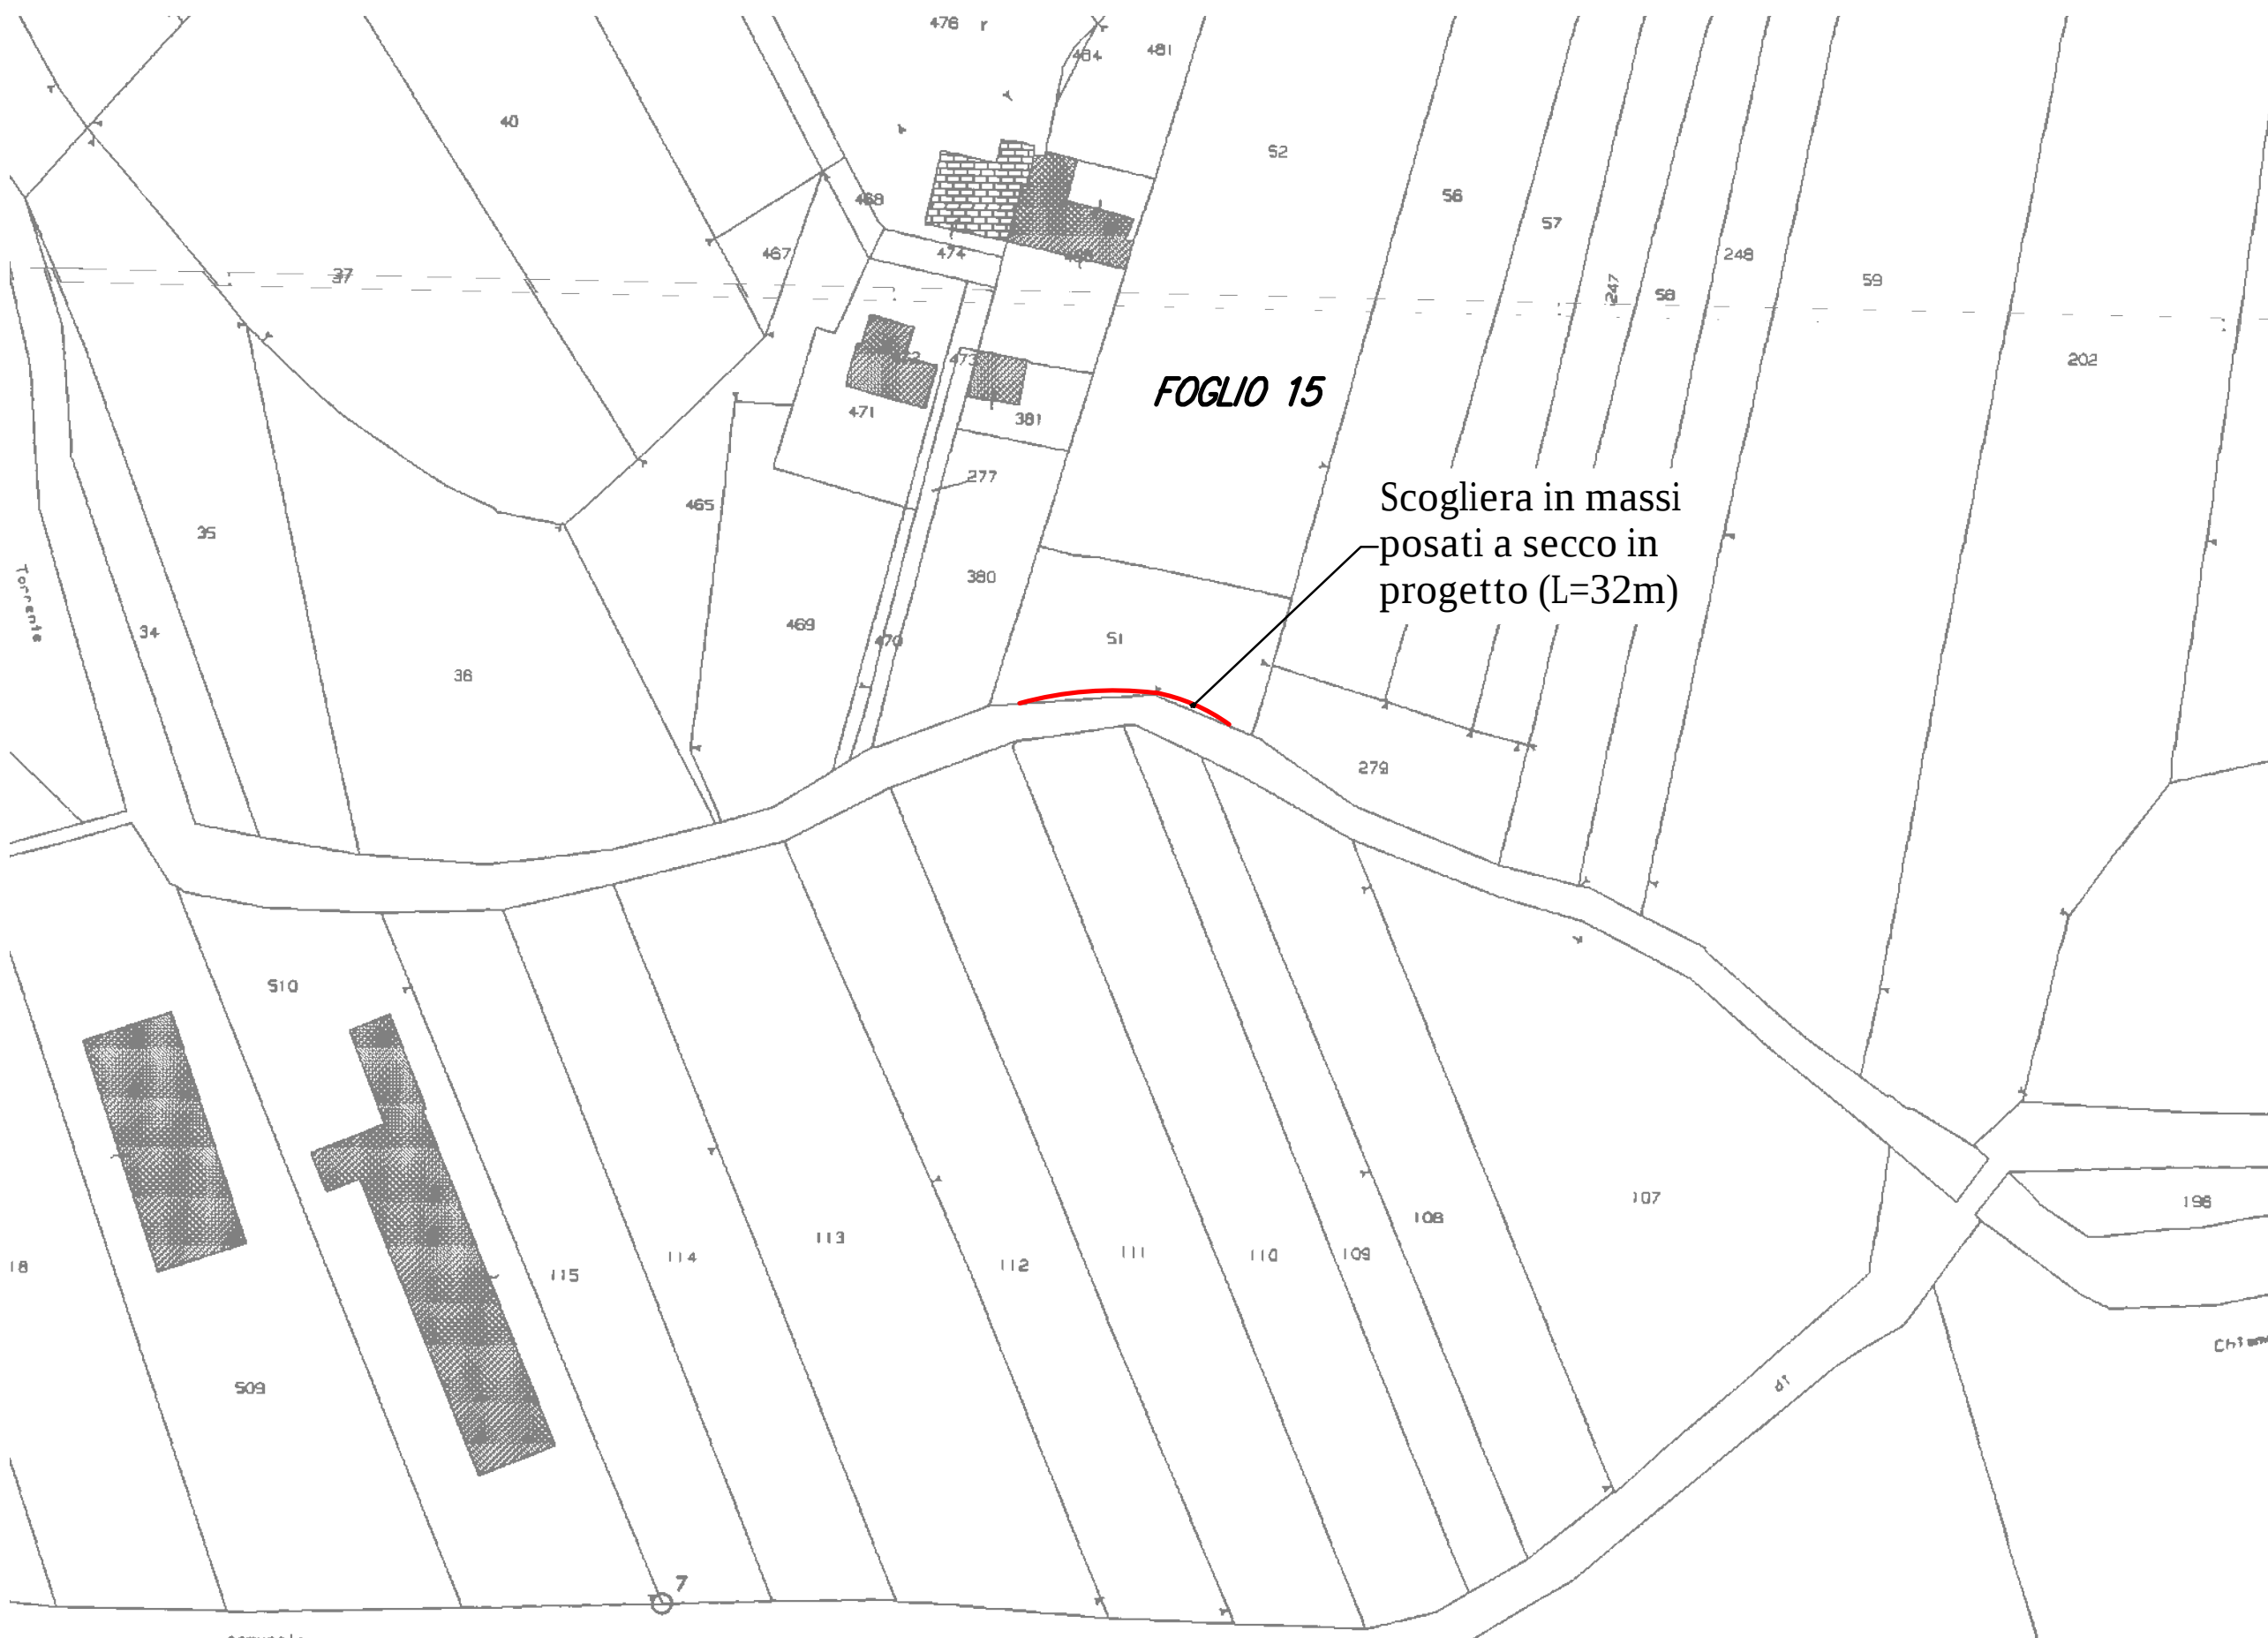

COMMITTENTE:	
COMUNE DI BRICHERASIO	
IL RESPONSABILE DEL PROCEDIMENTO:		Geom. Romina BRUNO FRANCO	
OGGETTO:	
Lavori di sistemazione cedimento sponda sinistra del Torrente Chiamogna in loc. C.na Gioietta - PMO 24.01 11.03 - CIG: Z6628A8799	
LOCALITÀ DELL'INTERVENTO:	
LOCALITÀ' CASCINA GIOIETTA	
FASE PROGETTUALE:	
STUDIO DI FATTIBILITÀ / PROGETTO DEFINITIVO	
<table><tr><td>8</td><td>-</td><td>-</td><td>-</td><td>-</td><td>-</td></tr><tr><td>7</td><td>-</td><td>-</td><td>-</td><td>-</td><td>-</td></tr><tr><td>6</td><td>-</td><td>-</td><td>-</td><td>-</td><td>-</td></tr><tr><td>5</td><td>-</td><td>-</td><td>-</td><td>-</td><td>-</td></tr><tr><td>4</td><td>-</td><td>-</td><td>-</td><td>-</td><td>-</td></tr><tr><td>3</td><td>-</td><td>-</td><td>-</td><td>-</td><td>-</td></tr><tr><td>2</td><td>-</td><td>-</td><td>-</td><td>-</td><td>-</td></tr><tr><td>1</td><td>Giugno 2019</td><td>STUDIO DI FATTIBILITÀ/PROGETTO DEFINITIVO</td><td>A.R.</td><td>I.B.</td><td>G.O.</td></tr></table>						8	-	-	-	-	-	7	-	-	-	-	-	6	-	-	-	-	-	5	-	-	-	-	-	4	-	-	-	-	-	3	-	-	-	-	-	2	-	-	-	-	-	1	Giugno 2019	STUDIO DI FATTIBILITÀ/PROGETTO DEFINITIVO	A.R.	I.B.	G.O.
8	-	-	-	-	-	
7	-	-	-	-	-	
6	-	-	-	-	-	
5	-	-	-	-	-	
4	-	-	-	-	-	
3	-	-	-	-	-	
2	-	-	-	-	-	
1	Giugno 2019	STUDIO DI FATTIBILITÀ/PROGETTO DEFINITIVO	A.R.	I.B.	G.O.	
TITOLO:			ARCHIVIO:		FILE N°:	
COROGRAFIA E CATASTALE			4699		TAVOLA COROGRAFIA E CATASTALE	
			DATA:		Loranzè, Giugno 2019	
			TAVOLA N°		01	
			SCALA:		varie	
Studio Tecnico Associato ing. GABRIELE ing. NOASCONE ing. ODETTO geol. CAMBULLI ing. VIGNONO ing. ZAPPALÀ P.IVA 08462870018 Sede legale Via Giosué Gianavello, n. 2 10060 Rorà (TO) TEL. 0121/93.36.93 FAX 0121/95.03.78 Sede operativa Strada Provinciale 222, n. 31 10010 Loranzè (TO) TEL. 0125/19.70.499 FAX 0125/56.40.14 e-mail: info.hydrogeos@liquadrifoglio.to.it		PROGETTISTA:		ALTRA FIGURA:	
		Dott. Ing. Gianluca ODETTO N° 7269 J ALBO INGEGNERI PROVINCIA DI TORINO	
TIMBRO:				TIMBRO:	