




INDIVIDUAZIONE AREE DI INTERVENTO SU CARTA TECNICA REGIONALE C.T.R.
SEZIONE N° 172160
scala 1:10000

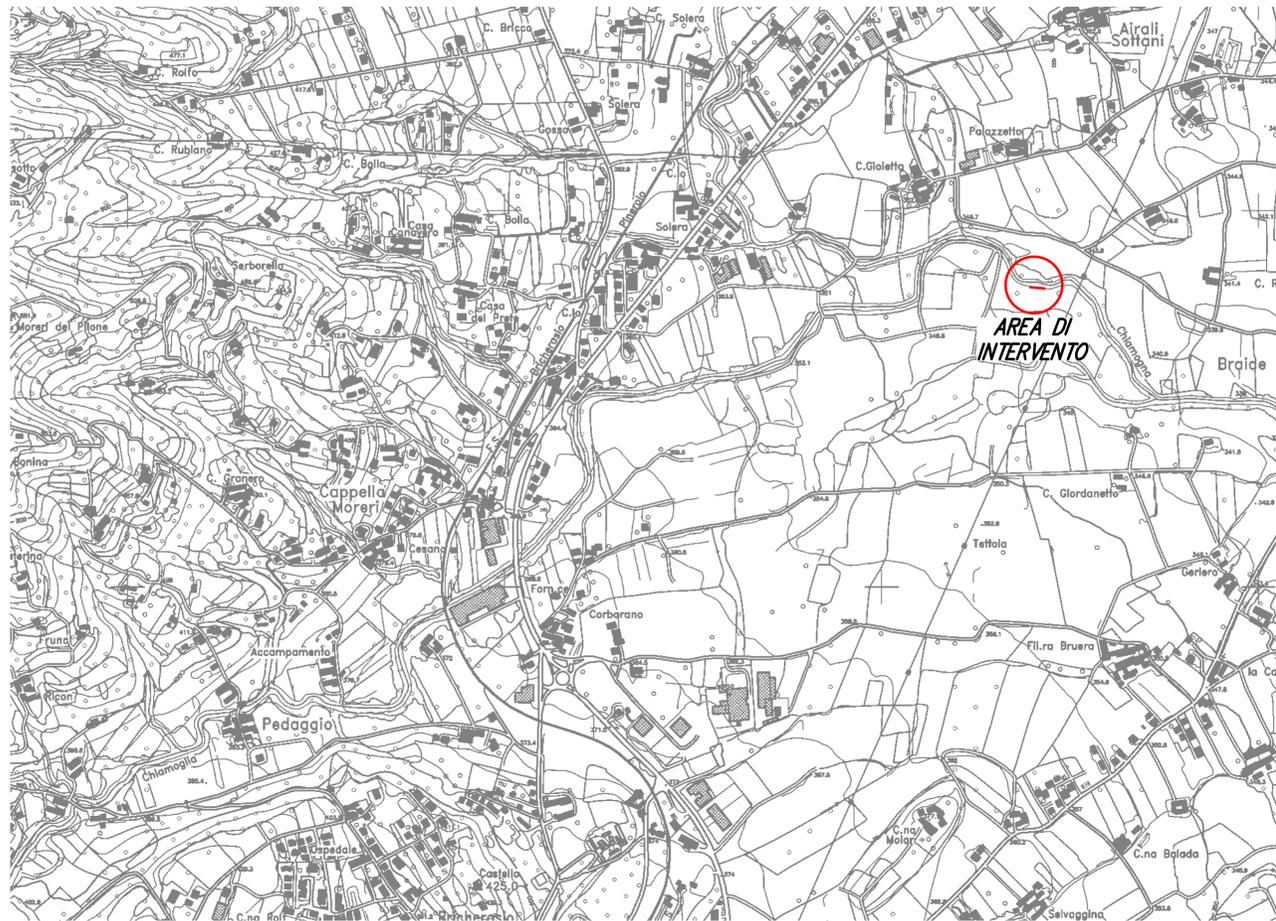

INDIVIDUAZIONE AREE DI INTERVENTO SU CARTA TECNICA PROVINCIALE C.T.P.
SEZIONE N° 172161
scala 1:5000

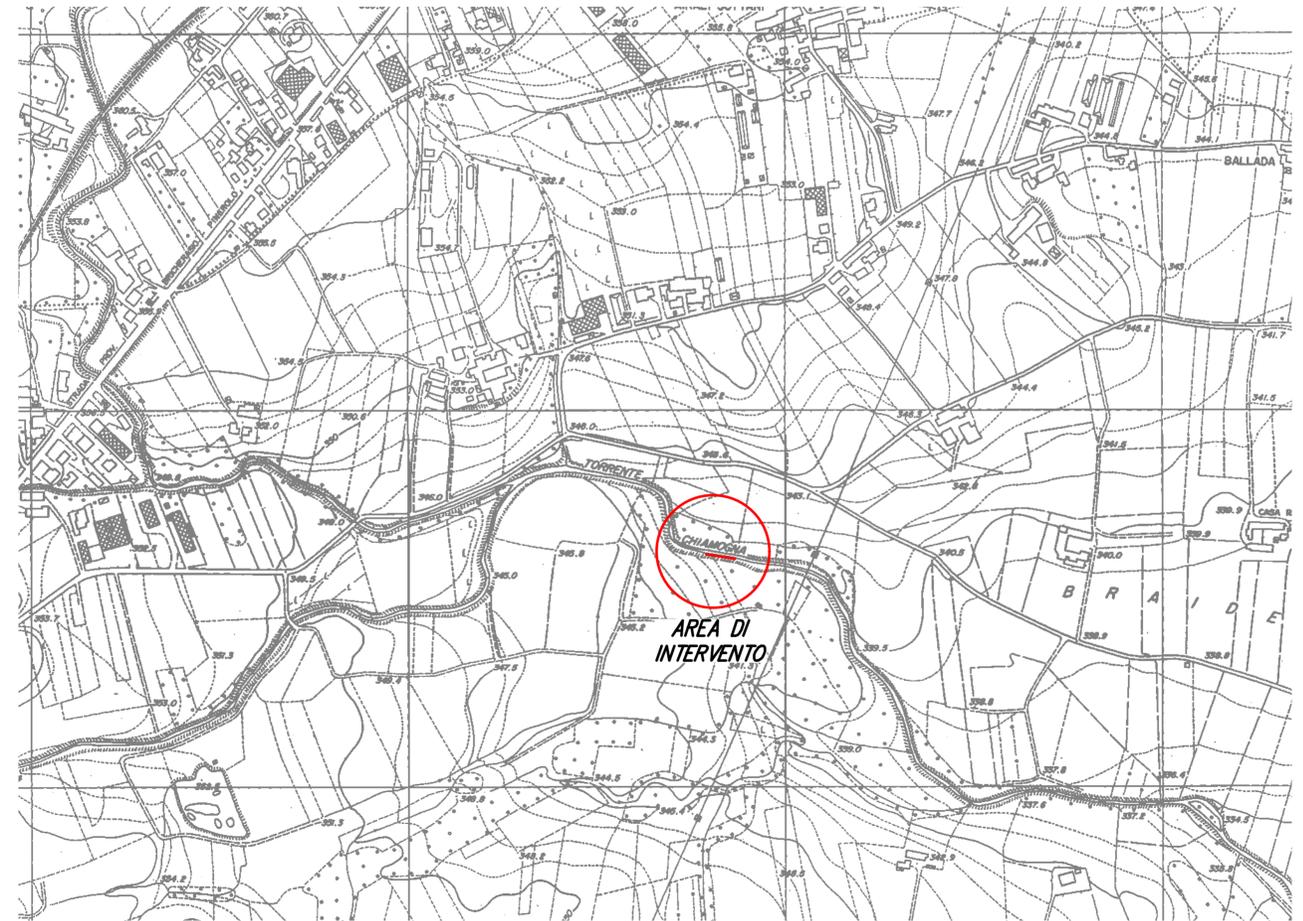

INDIVIDUAZIONE AREE DI INTERVENTO SU ESTRATTO CATASTALE
FOGLIO 16 DEL COMUNE DI BRICHERASIO
scala 1:1000

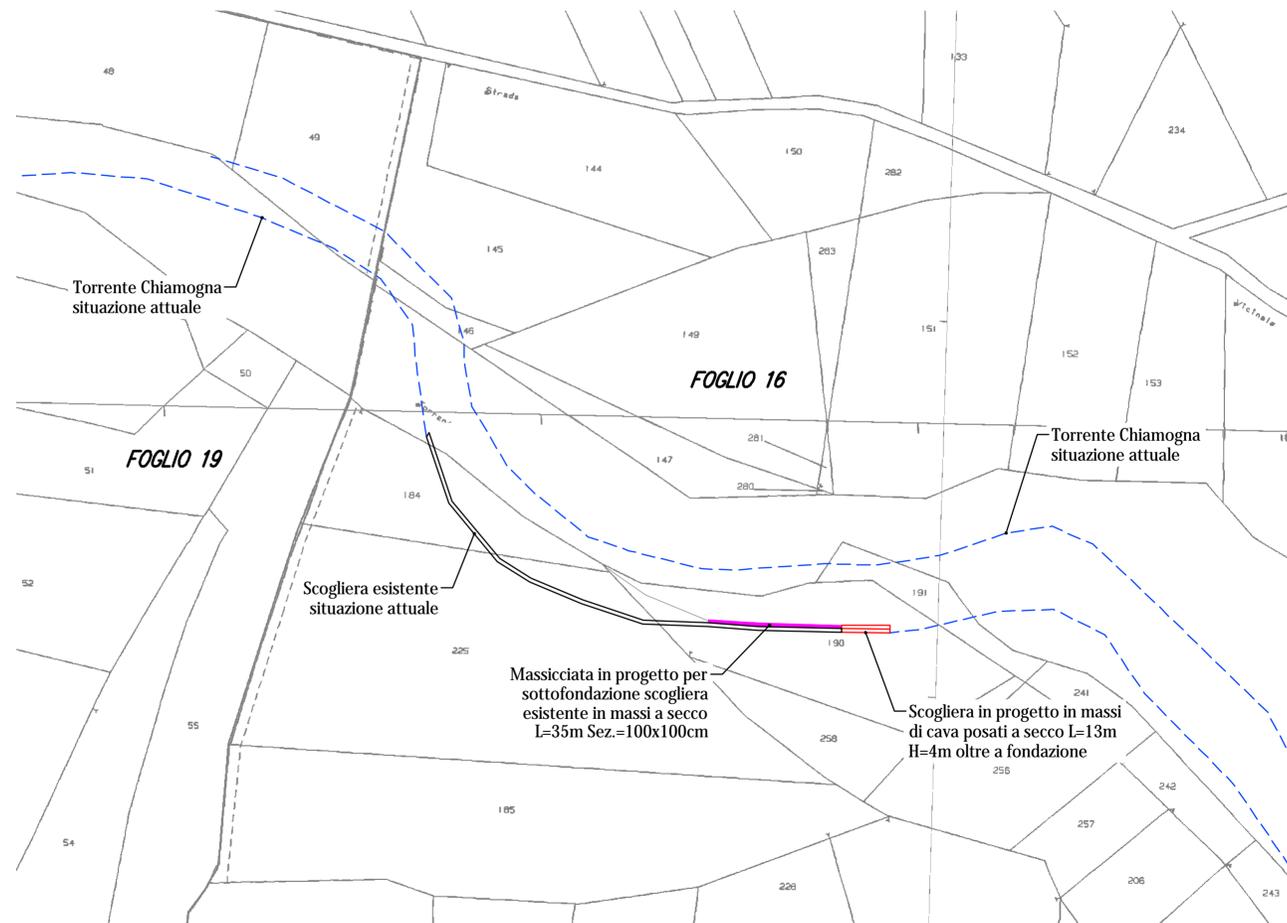

COMMITTENTE:		 	
IL RESPONSABILE DEL PROCEDIMENTO:		Geom. Romina BRUNO FRANCO	
OGGETTO: Lavori di sistemazione cedimento sponda destra ed erosione del fondo dell'alveo del Torrente Chiamogna in loc. C.na Gioietta PMO 24.01 11.02 - CIG: Z642897487			
LOCALITÀ DELL'INTERVENTO: Località Gioietta			
FASE PROGETTUALE: STUDIO DI FATTIBILITÀ / PROGETTO DEFINITIVO			
8			
7			
6			
5			
4			
3			
2			
1	Giugno 2019	STUDIO DI FATTIBILITÀ / PROGETTO DEFINITIVO	A.R. I.B. G.O.
REVISIONE	DATA	DESCRIZIONE	REDATTO VERIFICATO RESAMINATO
TITOLO:		COROGRAFIA E CATASTALE	
ARCHIVIO:	FILE N°:	TAVOLI, COROGRAFIA E CATASTALE	
4698			
DATA:		Loranzè, Giugno 2019	
TAVOLA N°:		01	
SCALA:		varie	
Studio Tecnico Associato Ing. GARRELLI Ing. NASSICONO Ing. ODEETTO P.IVA 08462870018 Sede legale Via Giacobbe Gianavelli, n. 2 10060 Rorà (TO) TEL. 0121/93.36.93 FAX 0121/95.03.78 Sede operativa Strada Provinciale 222, n. 31 10010 Loranzè (TO) TEL. 0125/56.10.01 - 0125/56.48.07 FAX 0125/56.40.14 e-mail: info.hydrogeos@lquadrifoglio.to.it		PROGETTISTA: Dott. Ing. Gianluca ODEETTO N° 7269 J ALBO INGEGNERI PROVINCIA DI TORINO TIMBRO:	
ALTRA FIGURA: TIMBRO:		ALTRA FIGURA: TIMBRO:	