




SEZIONE A:A - STATO ATTUALE
SCALA 1:100

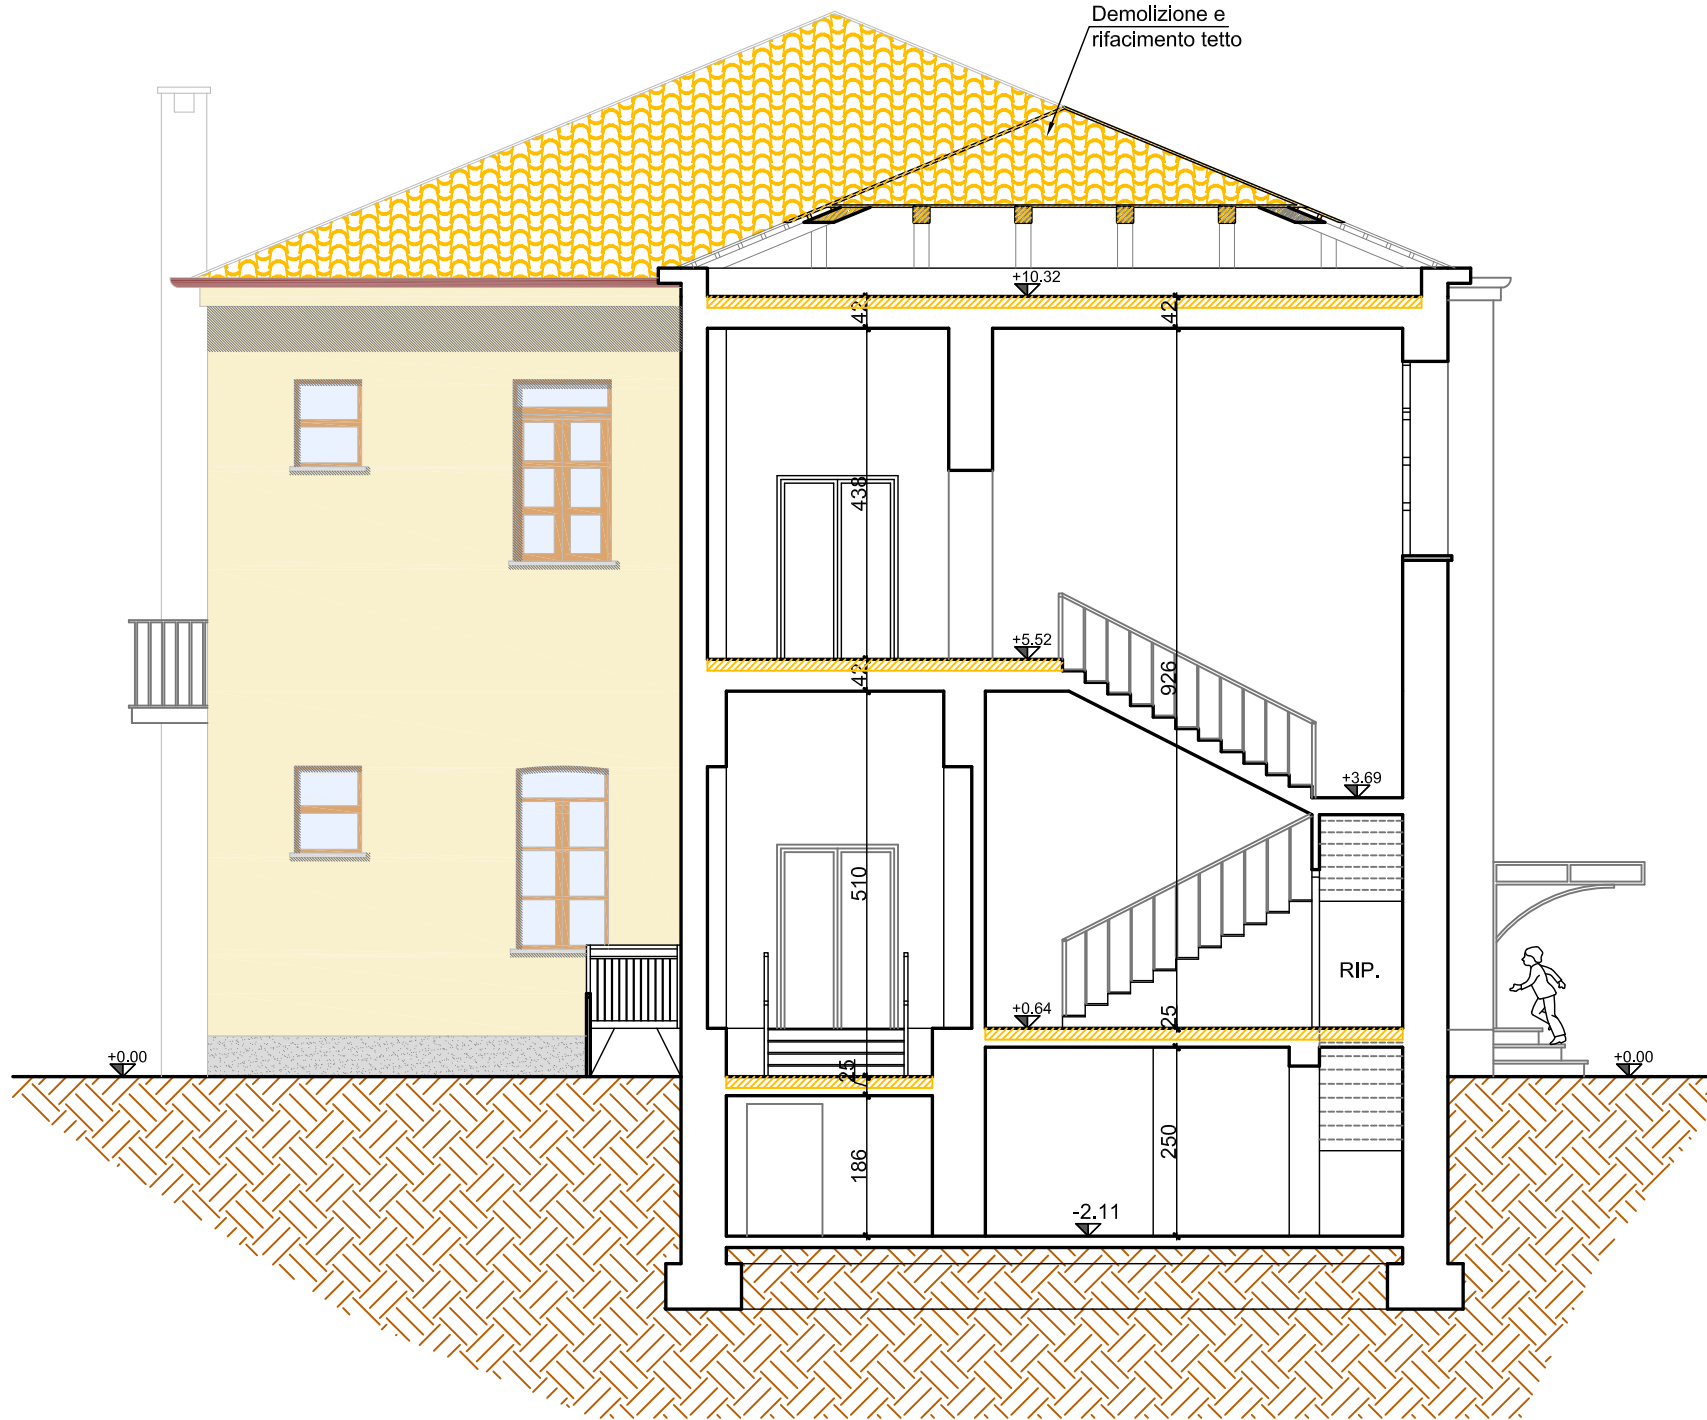

SEZIONE B:B - STATO ATTUALE
SCALA 1:100

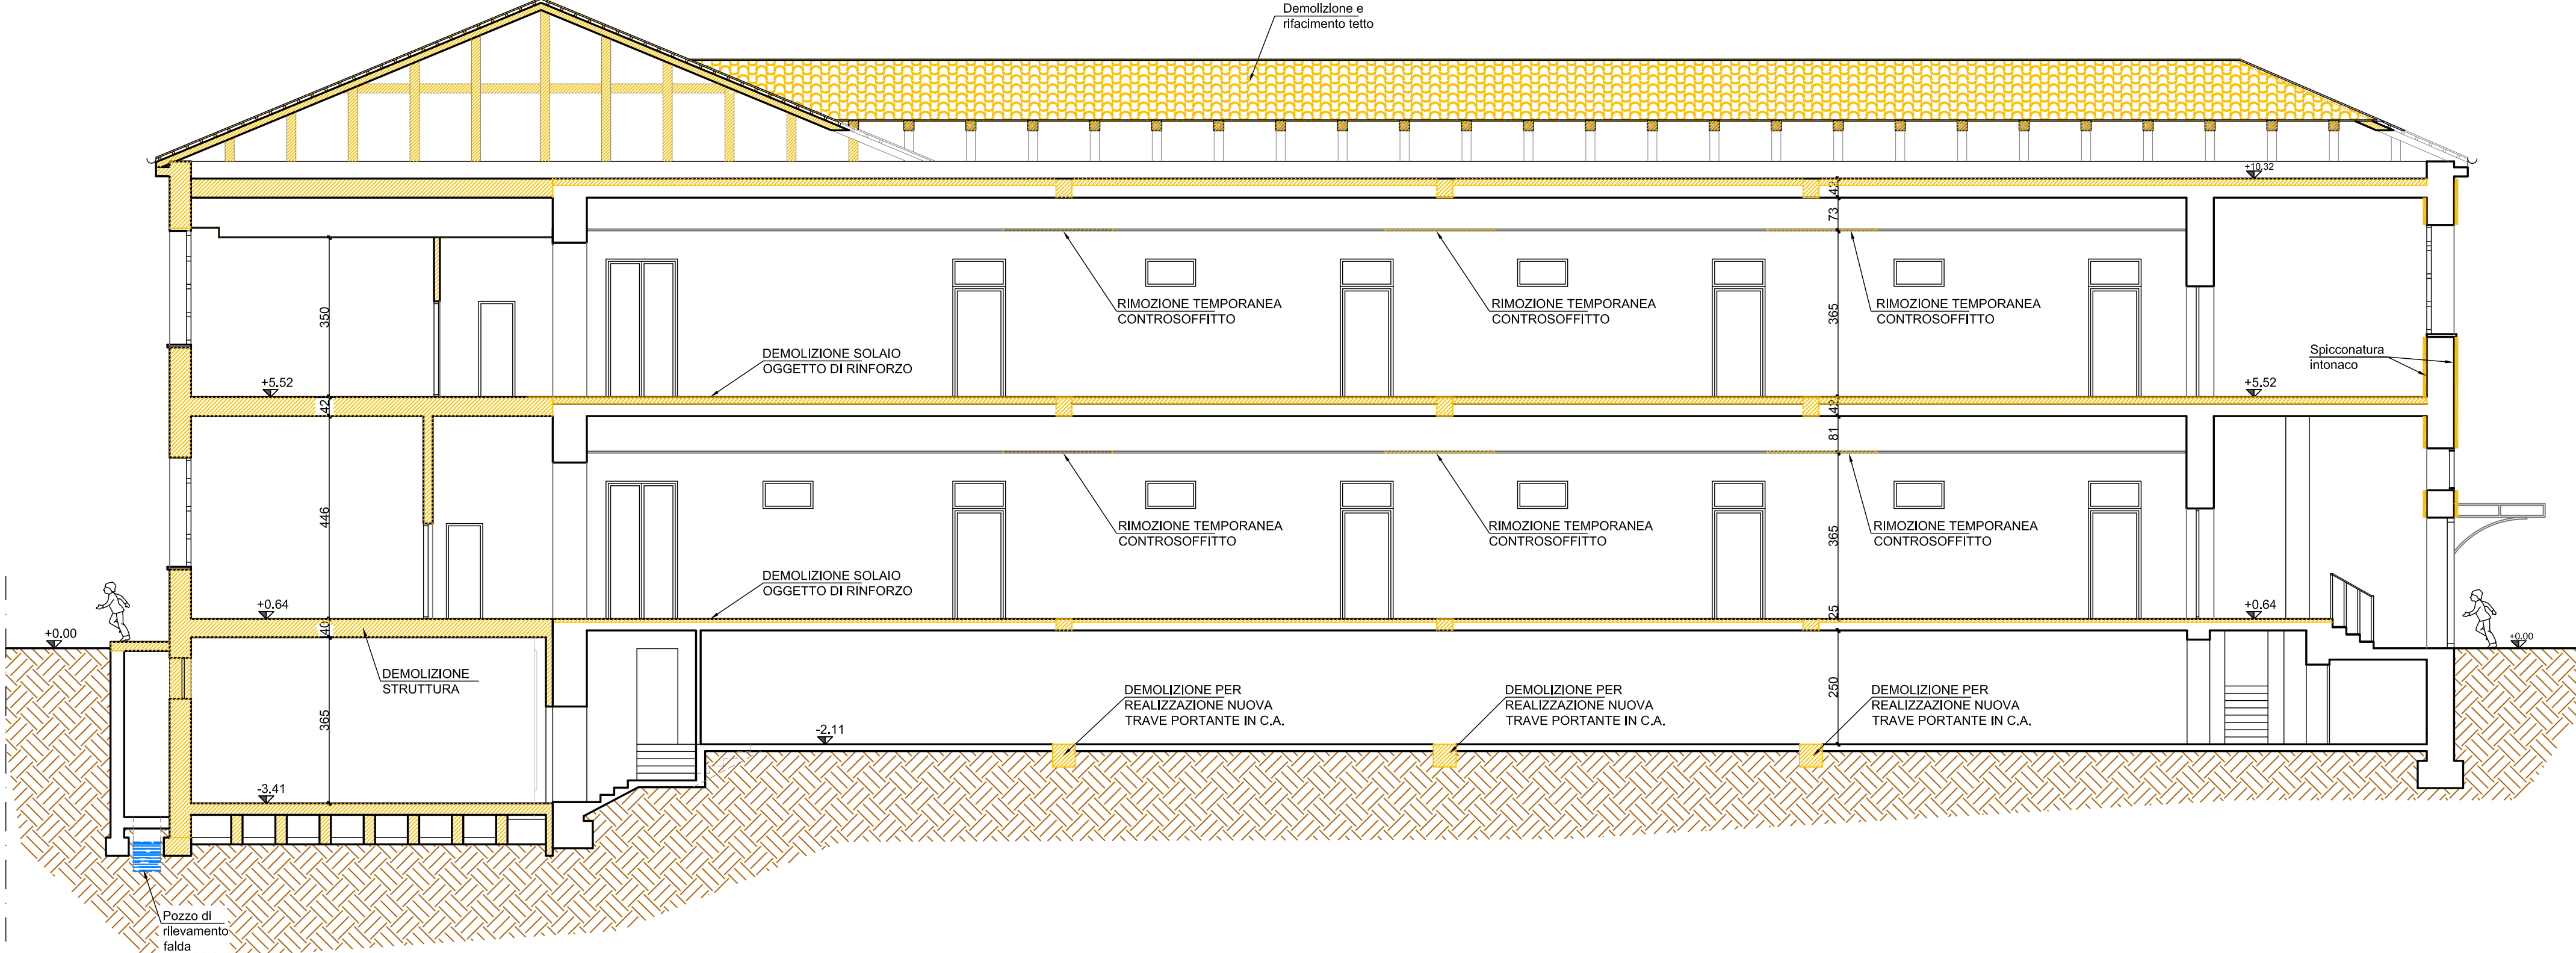

SEZIONE A:A - IN PROGETTO
SCALA 1:100

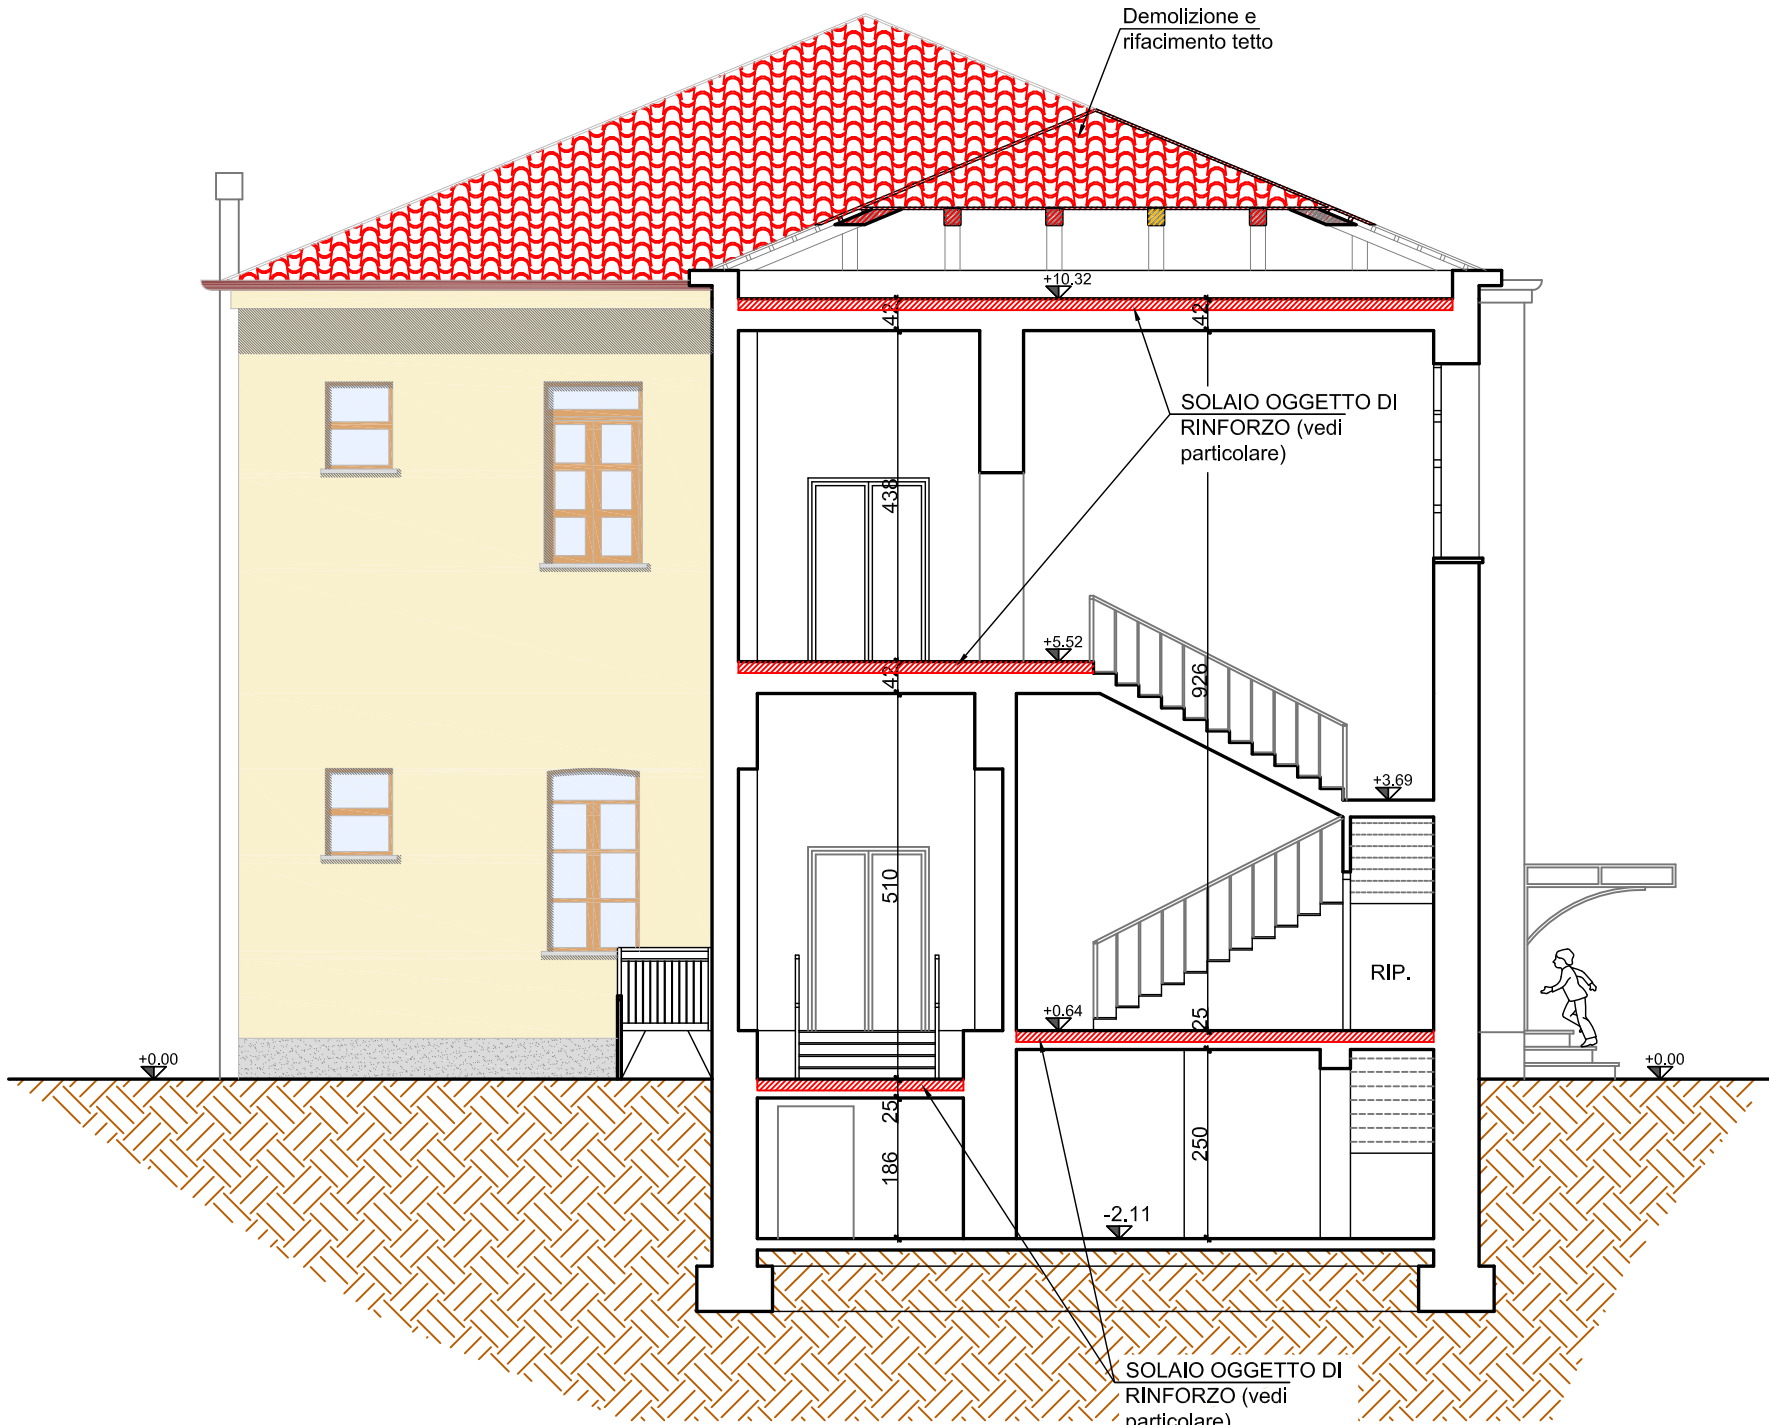

SEZIONE B:B - IN PROGETTO
SCALA 1:100

