

COMUNE DI BRICHERASIO

CITTÀ METROPOLITANA DI TORINO

LAVORI DI MESSA IN SICUREZZA INCROCI STRADALI SU S.P. 161 ED INTERVENTI DI RIFACIMENTO MANTO DI USURA SU S.P. 158 NEL TERRITORIO DI COMPETENZA DEL COMUNE DI BRICHERASIO

Codice generale	Codice dell' opera	Lotto	Livello di progettazione	Area di progettazione	Numero elaborato	Tipo documento	Versione
Abri	029	0	E	G	015	sottoserv	0-23

IL RESPONSABILE DEL PROCEDIMENTO :

Geom. Romina Bruno Franco

IL PROGETTISTA:

Dott. Ing. Valter Ripamonti



Studio Tecnico Dott. Ing. Valter Ripamonti - Via Tessore n° 25 - 10064 Pinerolo - (TO)

Tel 0121/77445 - Fax 0121/375733 - E-Mail:segreteria@ripamontistudio.com - tecnico@ripamontistudio.com

PROGETTO ESECUTIVO

OGGETTO

SOTTOSERVIZI E INTERFERENZE

VERS.	MODIFICHE	DATA	REDATTORE	SCALA
0	Prima consegna	Agosto 2023	GG	
1				
2				
3				
4				
5				



Comune

Bricherasio

Zona - Via - Impianto **località Calliera**

Data **01/03/2023**


Scala: 1 / 1.000

Rete Acqua

PRONTO INTERVENTO 800.03.44.01

RIPRODUZIONE
NON IMPEGNATIVA

La presente riproduzione ha caratteristica di informazione generale non impegnativa sulla posizione delle reti pertanto non solleva il destinatario dalle sue responsabilità in caso di rottura tubazioni, indicate o non. In caso di rottura il responsabile ha l'obbligo di dare immediata comunicazione ad ACEA Industriale S.p.A. perché provveda alla riparazione; questa gli verrà comunque addebitata a consuntivo.

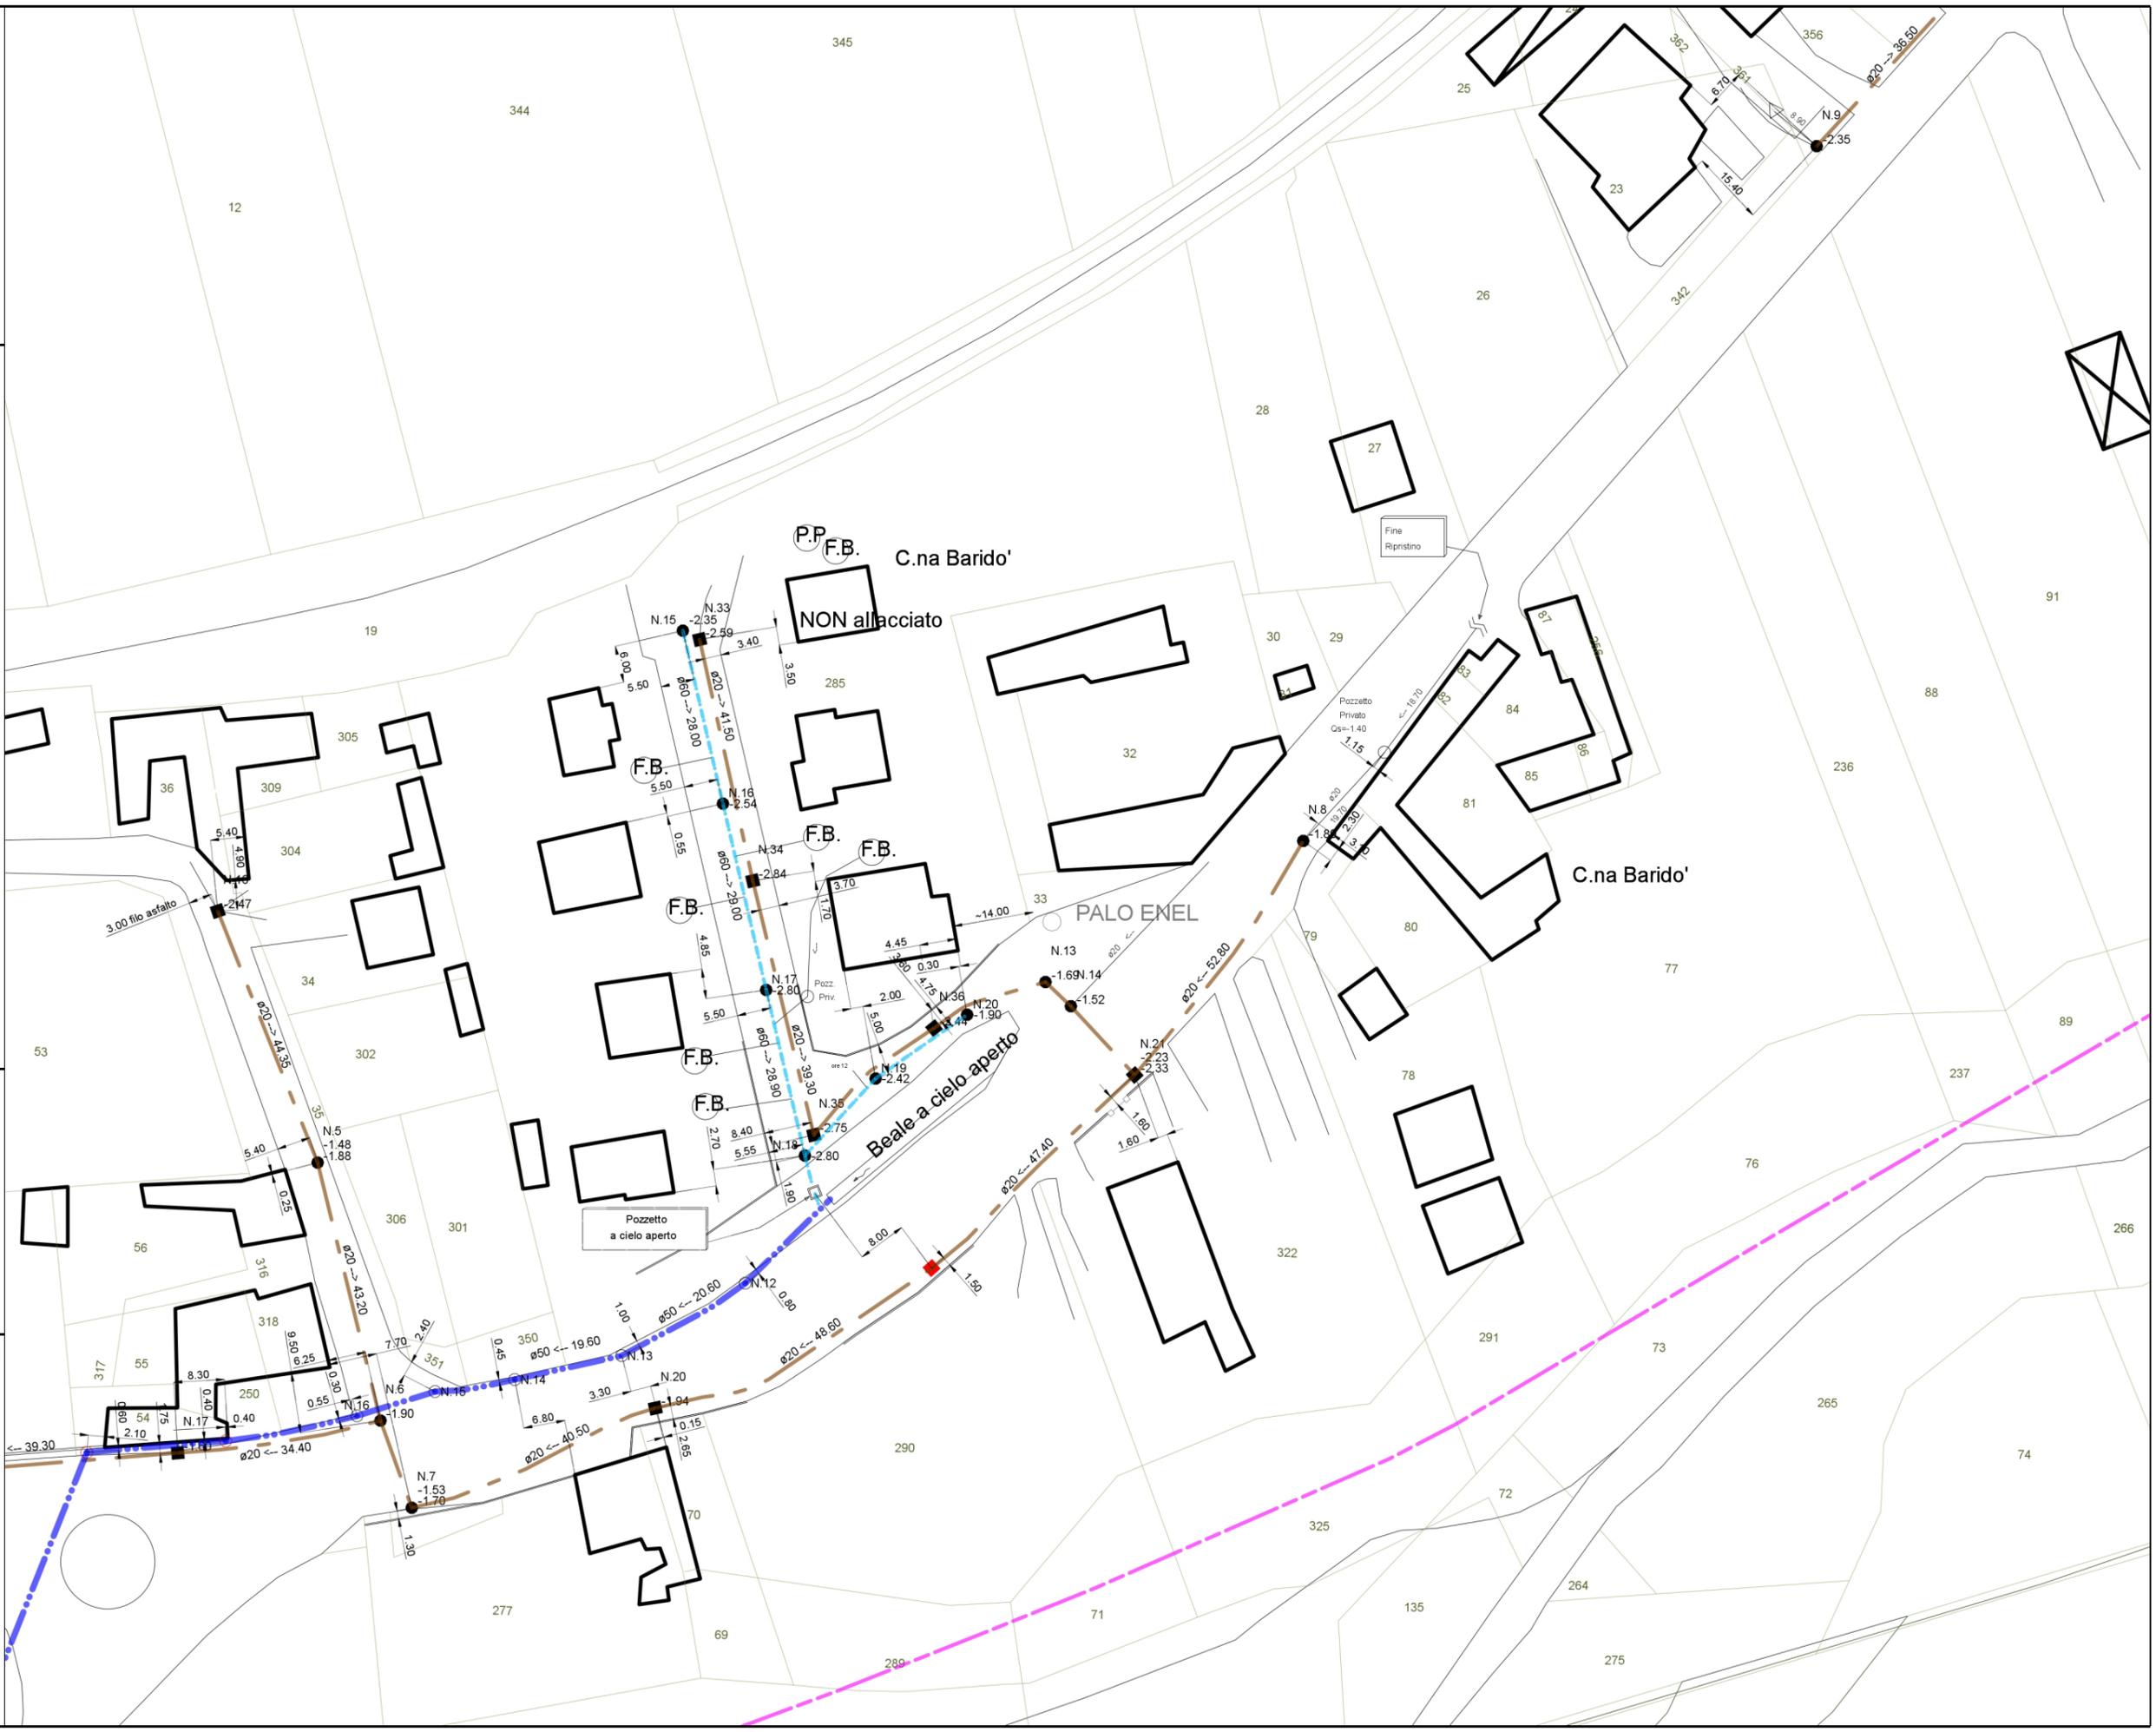

Comune
Bricherasio
Zona - Via - Impianto **Calliera**
Data **01/03/2023**

Scala: 1 / 1.000

PRONTO INTERVENTO 800.03.44.01

- Rete
- Fognaria
 - Nera
 - Mista
 - Collettore
 - Sfioratore
 - Privata
 - Bianca
 - Consortile
 - Acque Irigue

RIPRODUZIONE
NON IMPEGNATIVA

La presente riproduzione ha caratteristica di informazione generale non impegnativa sulla posizione delle reti pertanto non solleva il destinatario dalle sue responsabilità in caso di rottura tubazioni, indicate o non. In caso di rottura il responsabile ha l'obbligo di dare immediata comunicazione ad ACEA Industriale S.p.A. perché provveda alla riparazione; questa gli verrà comunque addebitata a consuntivo.

