

Codice generale	Codice dell'opera	Lotto	Livello di progettazione	Area di progettazione	Numero elaborato	Tipo documento	Versione
Abri	026	0	D	A	016	part costr	0-19

IL RESPONSABILE DEL PROCEDIMENTO :

Geom. Romina BRUNO FRANCO

I PROGETTISTI:

Dott. Ing. Valter Ripamonti (Capogruppo)



Dott. Ing. Ivan Barbero

Dott. Geol. Marco Barbero

Studio Tecnico Dott. Ing. Valter Ripamonti - Via Tessore n° 25 - 10064 Pinerolo - (TO)
Tel 0121/77445 - Fax 0121/375733 - E-Mail: segreteria@ripamontistudio.com - tecnico@ripamontistudio.com



ORDINE DEGLI INGEGNERI
DELLA PROVINCIA DI CUNEO
A274 Dott. Ing. Ivan Barbero


PROGETTO DEFINITIVO

OGGETTO

PROGETTO ARCHITETTONICO
PARTICOLARI COSTRUTTIVI

VERS.	MODIFICHE	DATA	REDATTORE	SCALA
0	PRIMA CONSEGNA	04 Febbraio 2019	EC	1:20
1				
2				
3				
4				

PARTICOLARE STRISCIA DI FACCIATA
PORZIONE FABBRICATO IN
RIFACIMENTO - SCALA 1:20

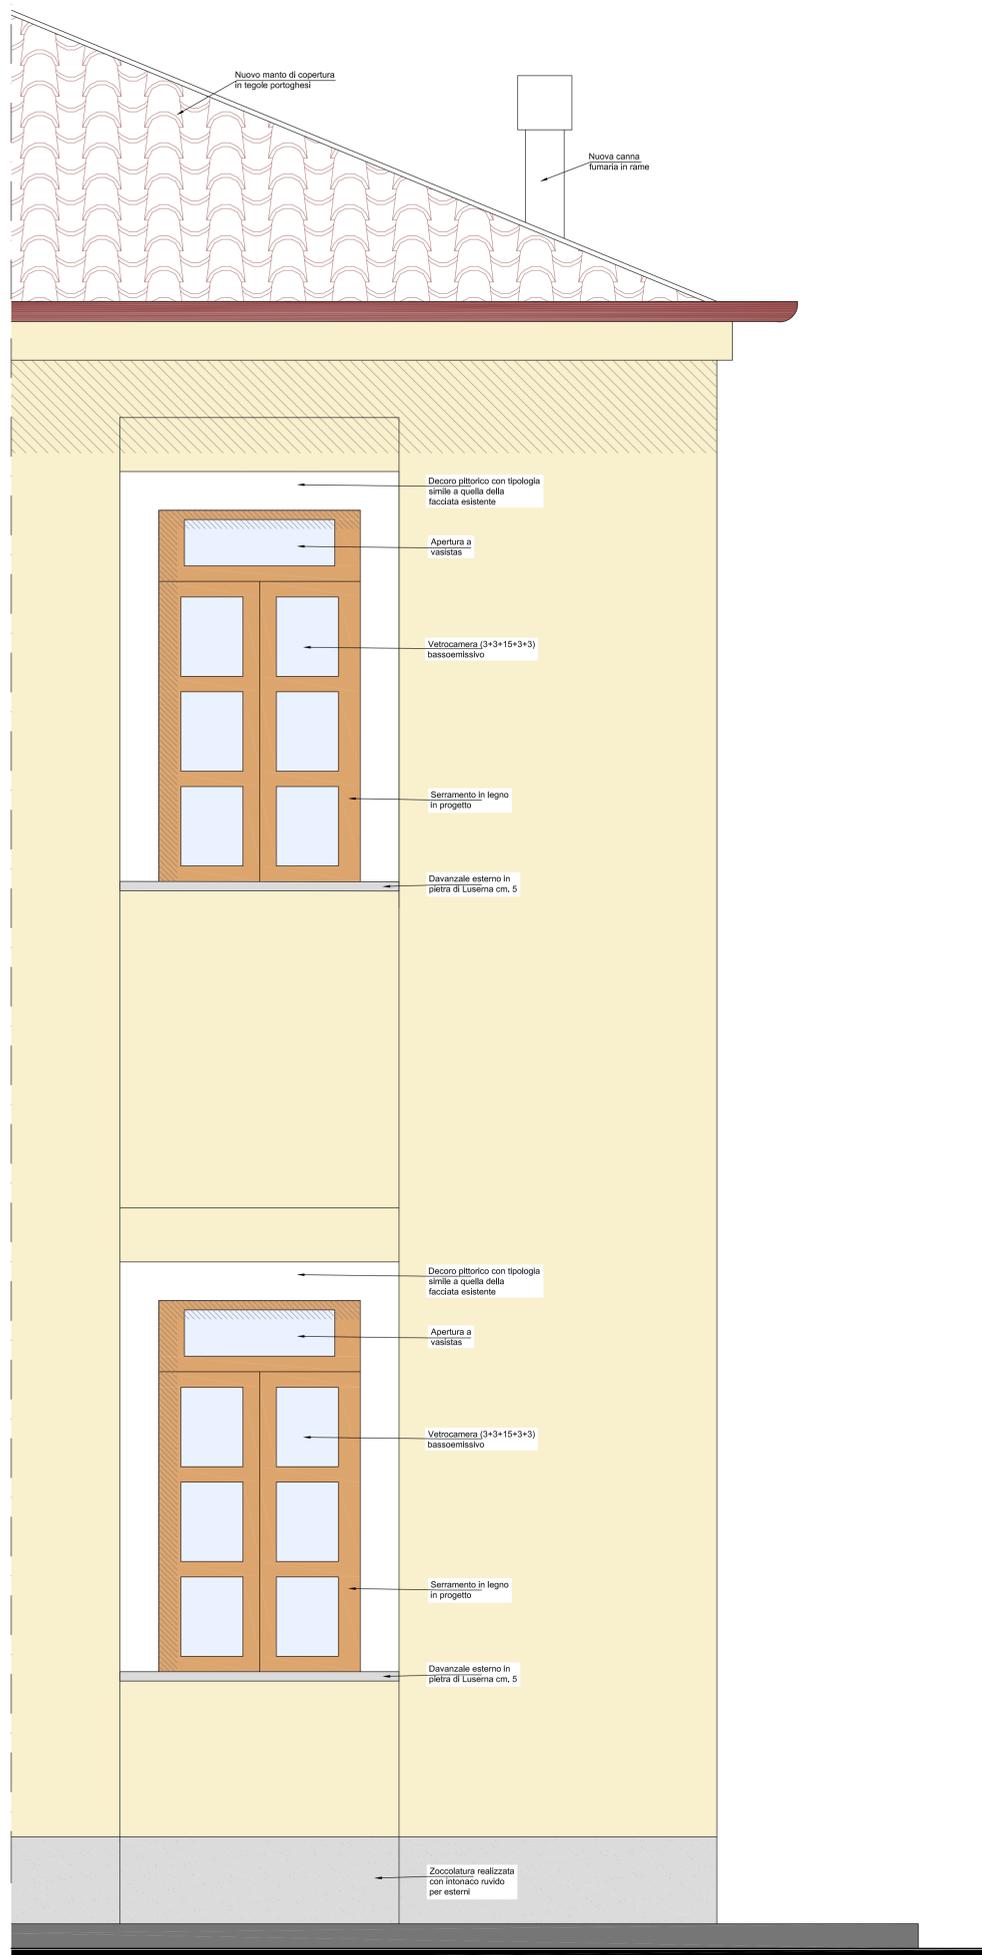

SEZIONE STRISCIA
DI FACCIATA PORZIONE FABBRICATO IN
RIFACIMENTO - SCALA 1:20

