



PLANIMETRIA DI RILIEVO
scala 1:100

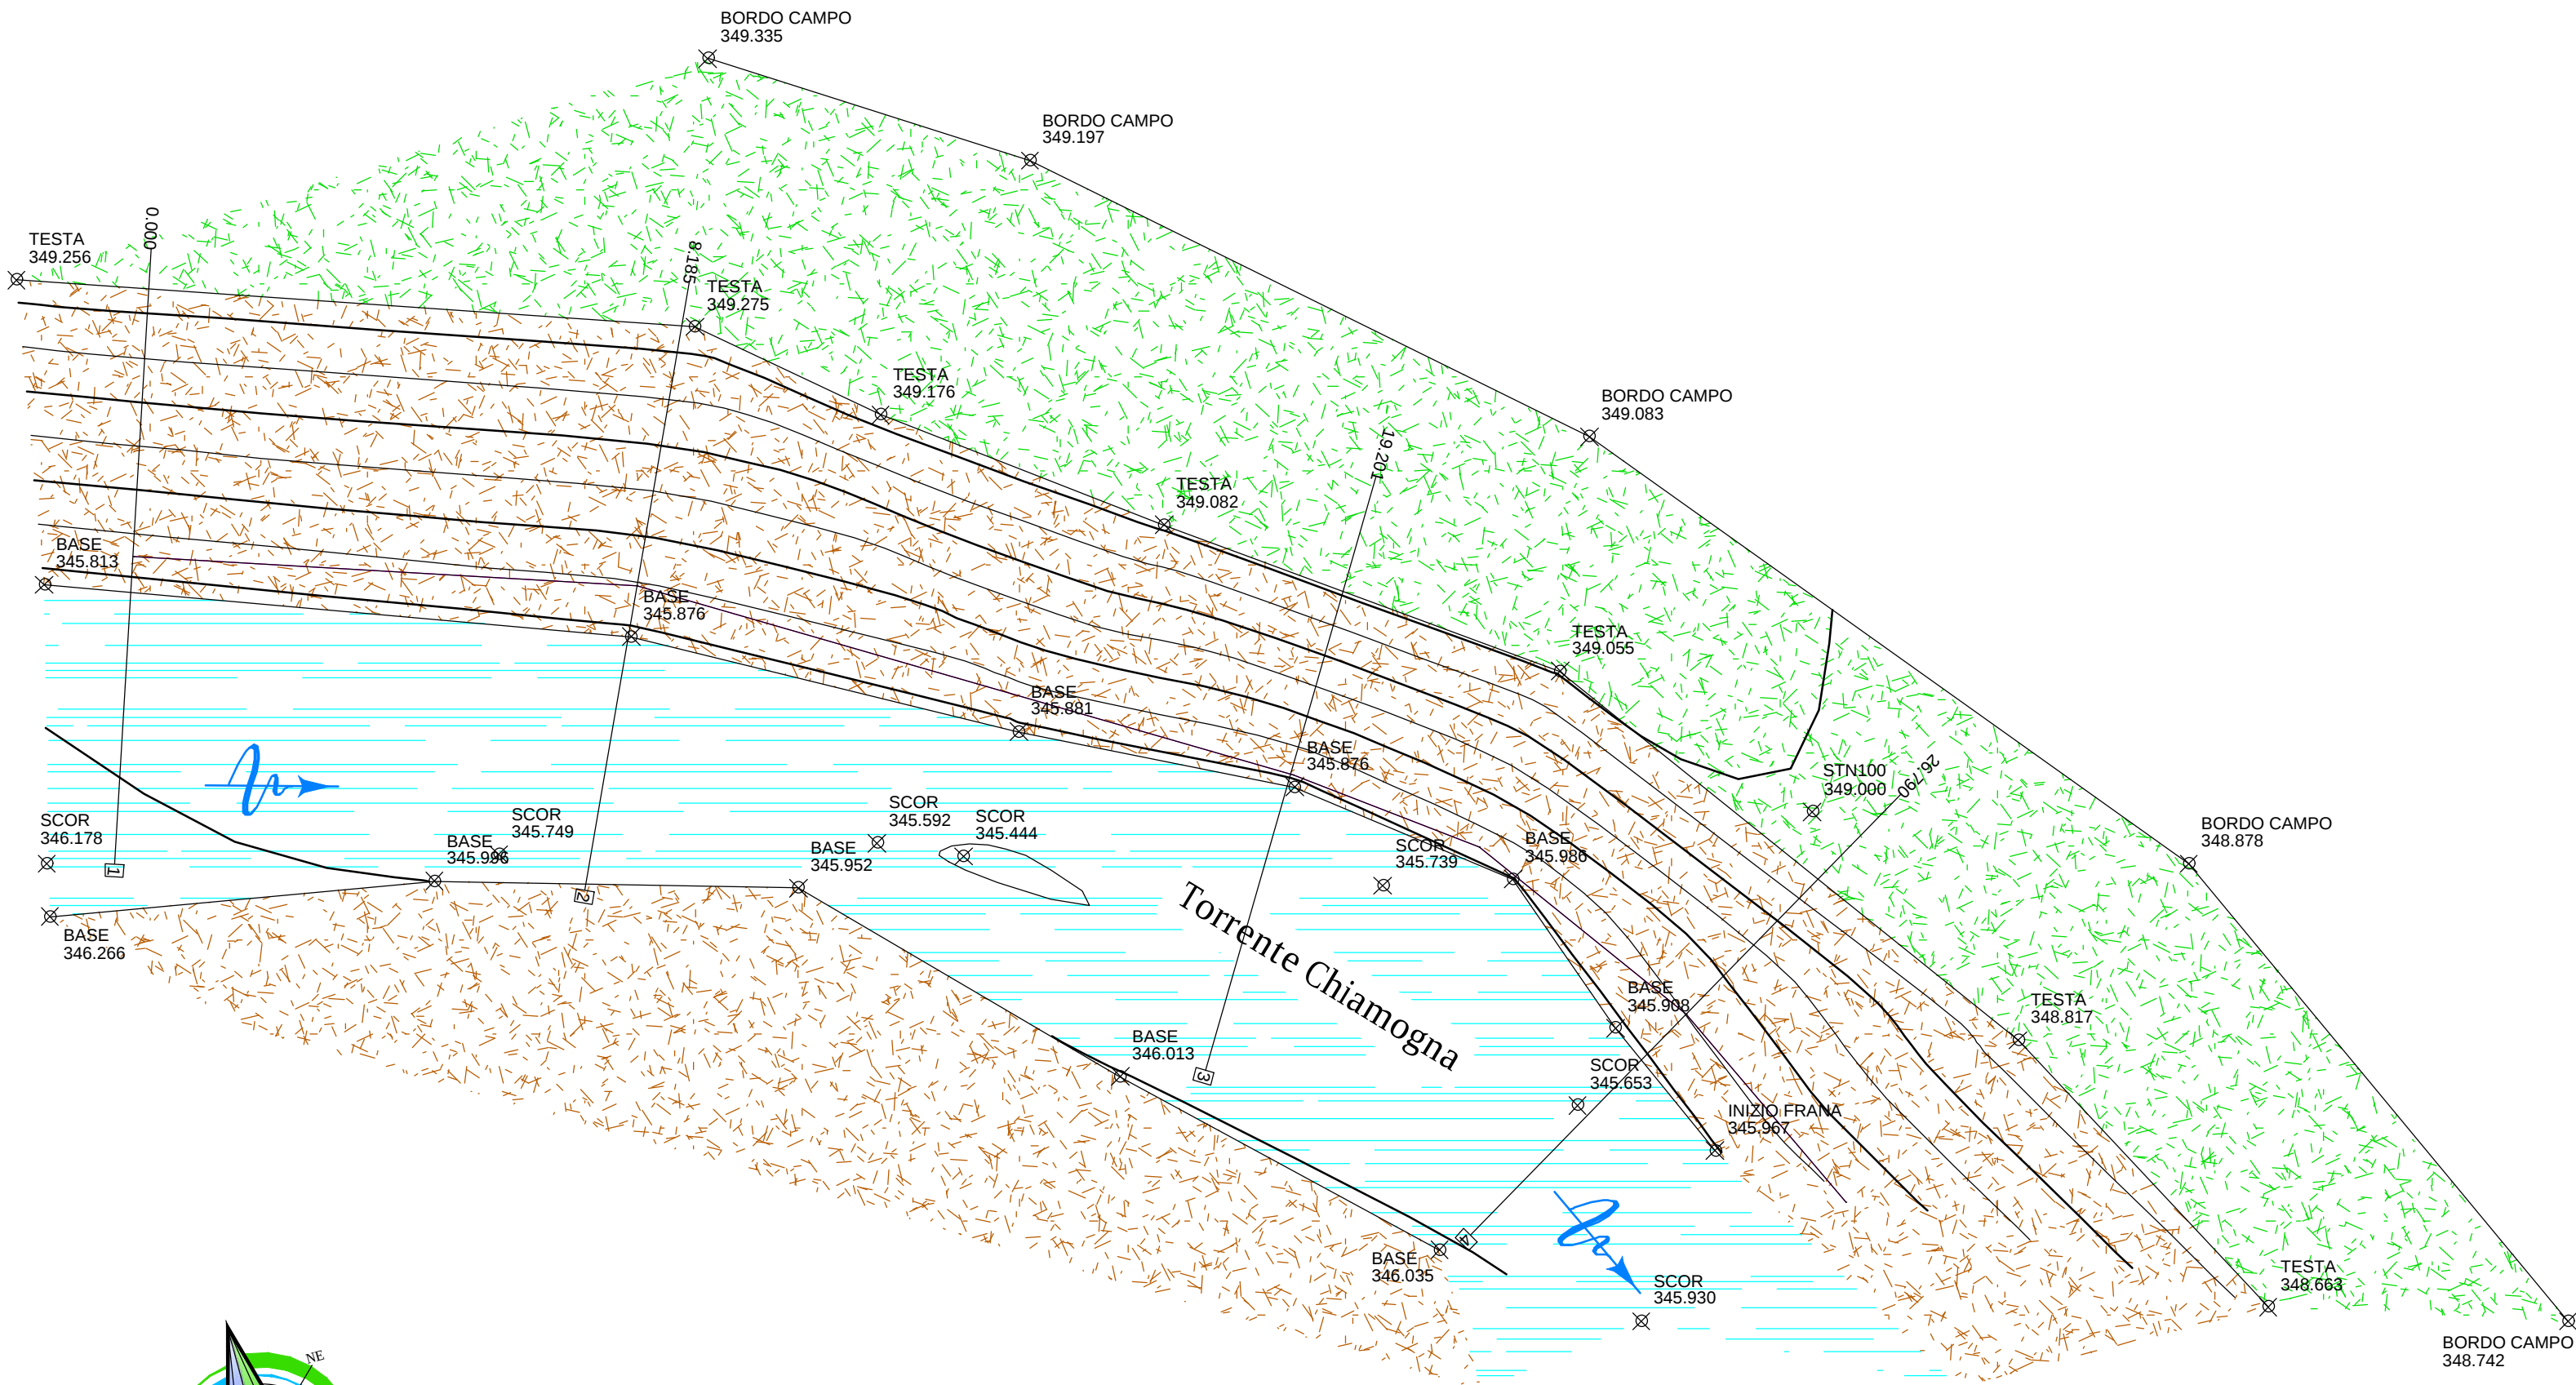

PLANIMETRIA DI PROGETTO
scala 1:100

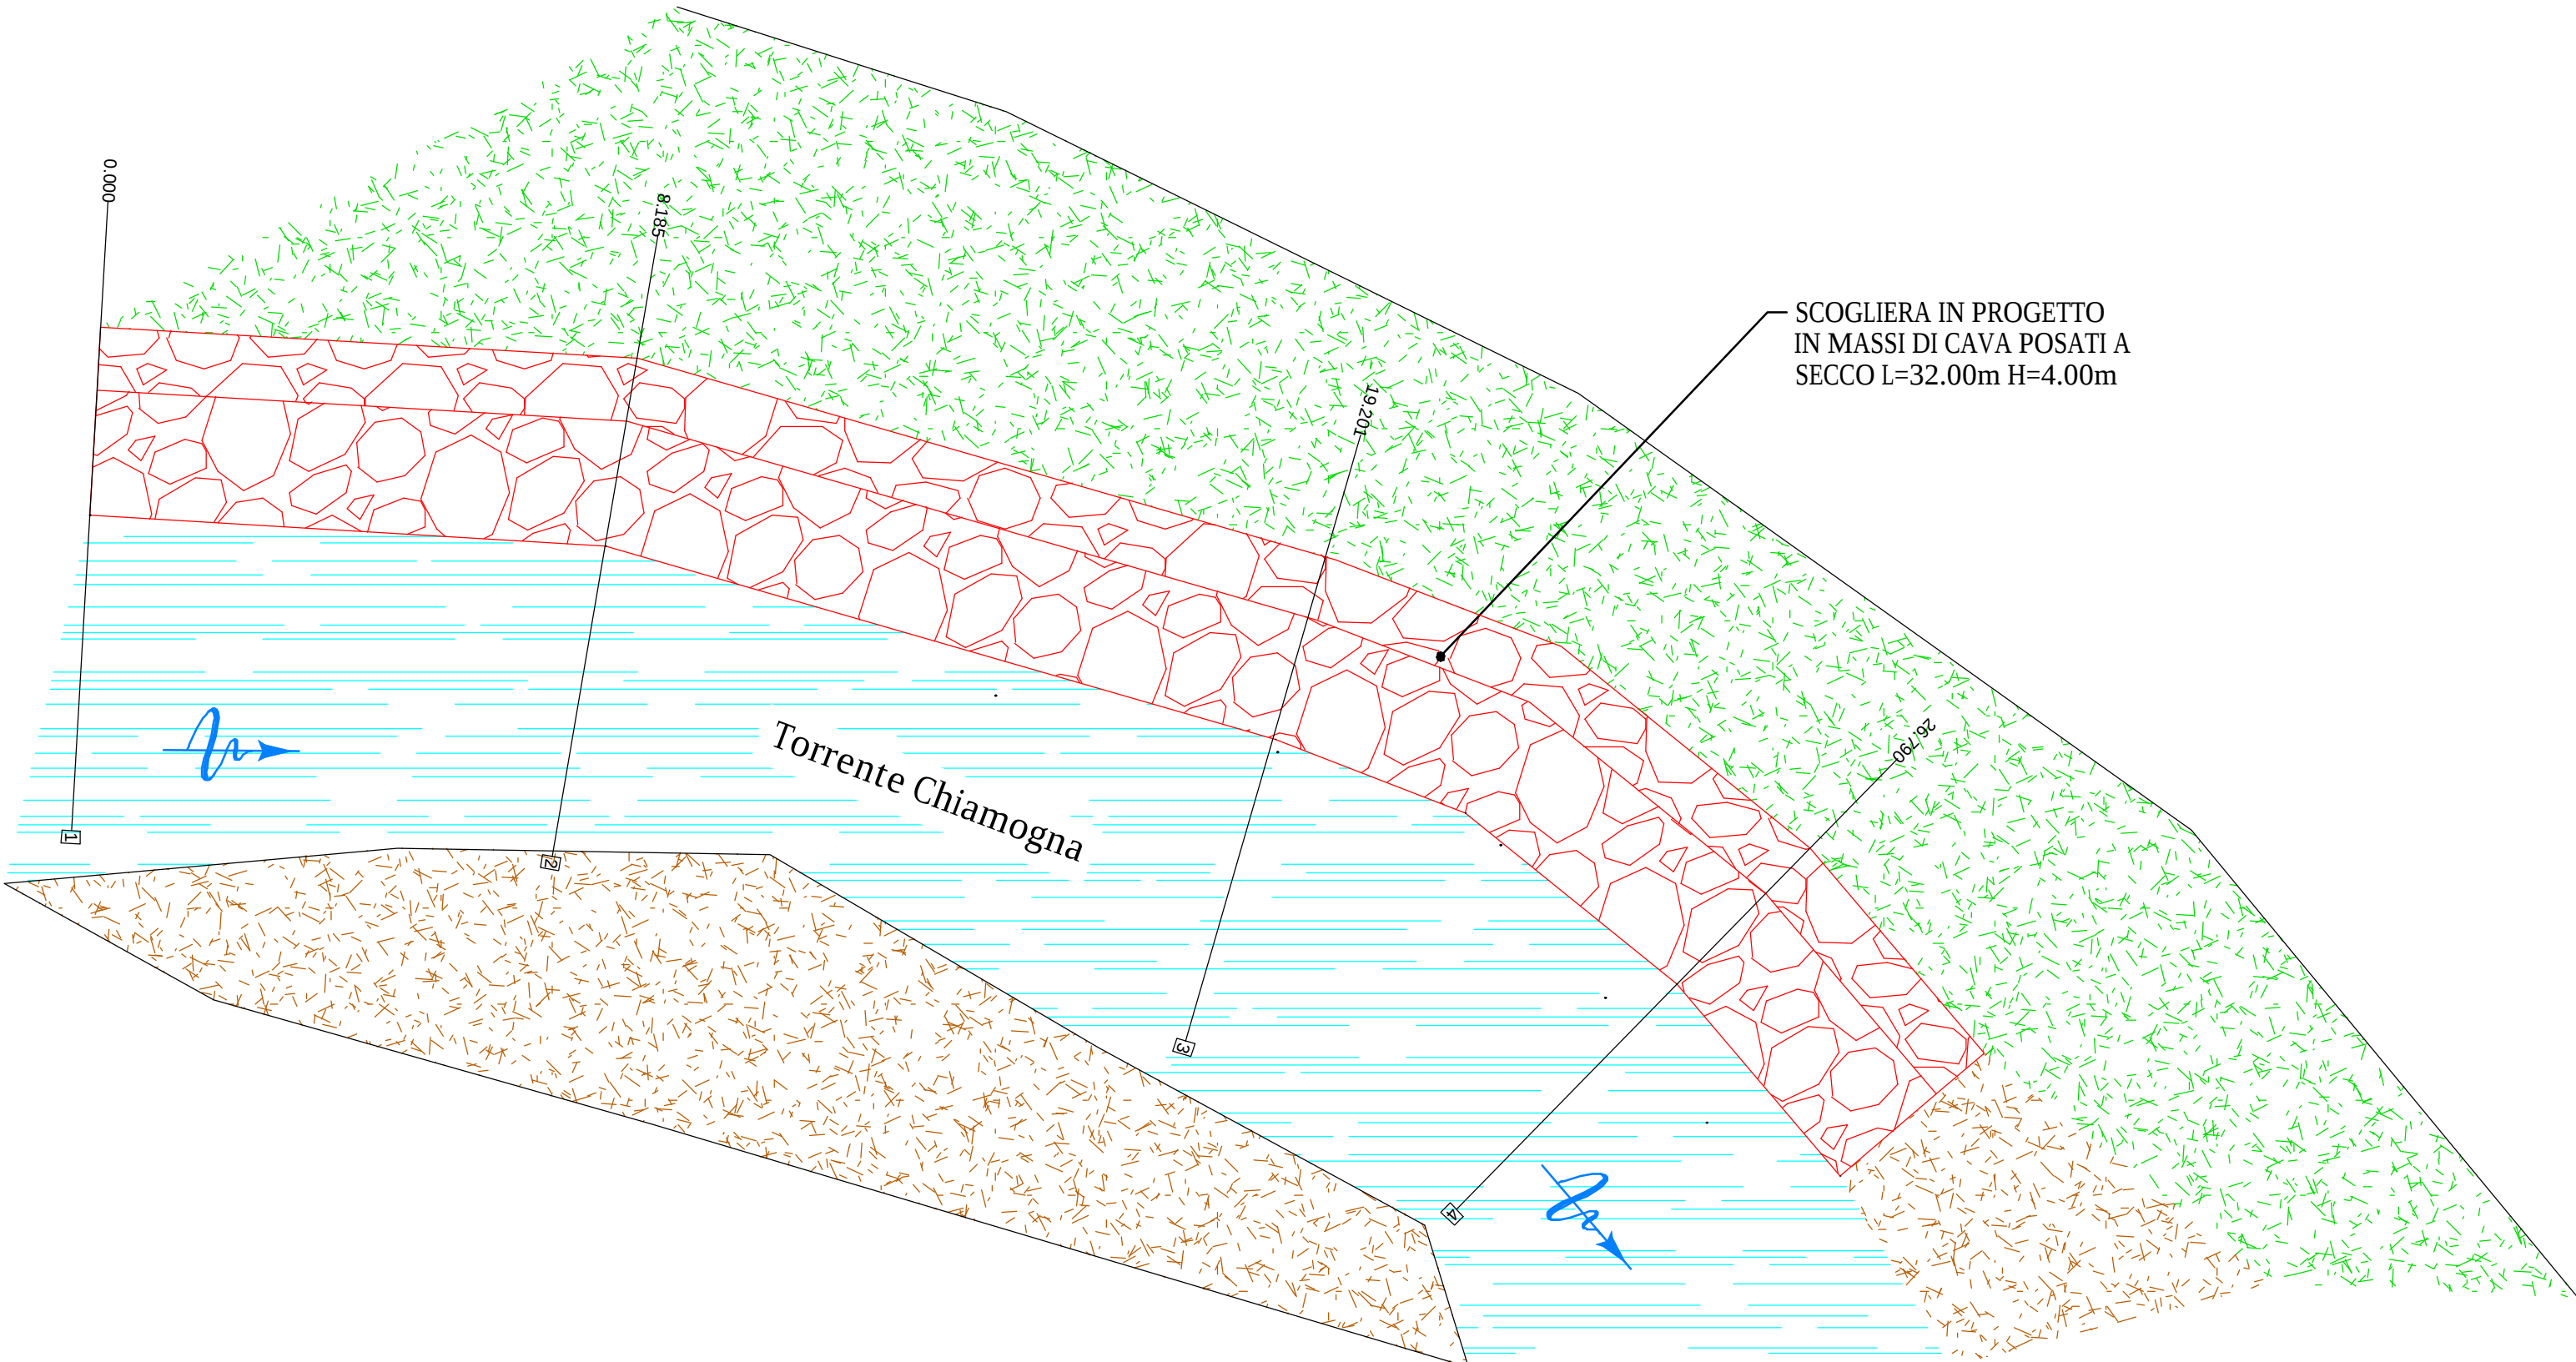

COMMITTENTE:					
COMUNE DI BRICHERASIO					
IL RESPONSABILE DEL PROCEDIMENTO: Geom. Romina BRUNO FRANCO					
OGGETTO:					
Lavori di sistemazione cedimento sponda sinistra del Torrente Chiamogna in loc. C.na Gioietta - PMO 24.01 11.03 - CIG: Z6628A8799					
LOCALITÀ DELL'INTERVENTO:					
LOCALITA' CASCINA GIOIETTA					
FASE PROGETTUALE:					
STUDIO DI FATTIBILITÀ / PROGETTO DEFINITIVO					
8	-	-	-	-	-
7	-	-	-	-	-
6	-	-	-	-	-
5	-	-	-	-	-
4	-	-	-	-	-
3	-	-	-	-	-
2	-	-	-	-	-
1	Giugno 2019	STUDIO DI FATTIBILITÀ/PROGETTO DEFINITIVO	A.R.	I.B.	G.O.
REVISIONE	DATA	DESCRIZIONE	REDATTO	VERIFICATO	RIESAMINATO
TITOLO:			ARCHIVIO:	FILE N°:	
PLANIMETRIA			4699	TAV.02_PLANIMETRIA	
			DATA:	Loranzè, Giugno 2019	
			TAVOLA N°	02	
			SCALA:	1:100	
Studio Tecnico Associato ing. GABRIELE ing. NOASCONO ing. ODETTO geol. CAMBULI ing. VIGNONO ing. ZAPPALA P.IVA 08462870018 Sede legale Via Giosuè Gianavello, n. 2 10060 Rorà (TO) TEL. 0121/93.36.93 FAX 0121/95.03.78 Sede operativa Strada Provinciale 222, n. 31 10010 Loranzè (TO) TEL. 0125/19.70.499 FAX 0125/56.40.14 e-mail: info.hydrogeos@ilquadrifoglio.to.it		PROGETTISTA: Dott. Ing. Gianluca ODETTO N° 7269 J ALBO INGEGNERI PROVINCIA DI TORINO TIMBRO:	ALTRA FIGURA:	TIMBRO:	