

IL RESPONSABILE DEL PROCEDIMENTO :

Geom. Romina BRUNO FRANCO

I PROGETTISTI:

Dott. Ing. Valter Ripamonti (Capogruppo)



Dott. Ing. Ivan Barbero

Dott. Geol. Marco Barbero

Studio Tecnico Dott. Ing. Valter Ripamonti - Via Tessore n° 25 - 10064 Pinerolo - (TO)
Tel 0121/77445 - Fax 0121/375733 - E-Mail: segreteria@ripamontistudio.com - tecnico@ripamontistudio.com

PROGETTO DEFINITIVO

OGGETTO

PROGETTO STRUTTURALE
ARMATURE PILASTRI

VERS.	MODIFICHE	DATA	REDATTORE	SCALA
0	PRIMA CONSEGNA	04 Febbraio 2019	AB	1:50
1				
2				
3				
4				

CEMENTO TIPO 425 (classe C25/30)

ACCIAIO TIPO B450C (ex FeB44K)

CONGLOMERATO Rtk dopo 28 giorni 300 Kg /cmq

GETTI A 300 Kg / mc per C.A.

LEGNO MASSICCIO PER USO STRUTTURALE

CLASSE C24

CARICHI SOLLECITANTI

Sovraccarichi permanenti (aule scuola) 150 Kg/mq

Sovraccarico accidentale (aule scuola) 300 Kg/mq


Peso proprio solaio in laterocemento 375 Kg/mq

Sovraccarico accidentale (scale) 400 Kg/mq


Peso proprio + permanente copertura 120 Kg/mq

Sovraccarico neve copertura 145 Kg/mq


PILASTRATA 1

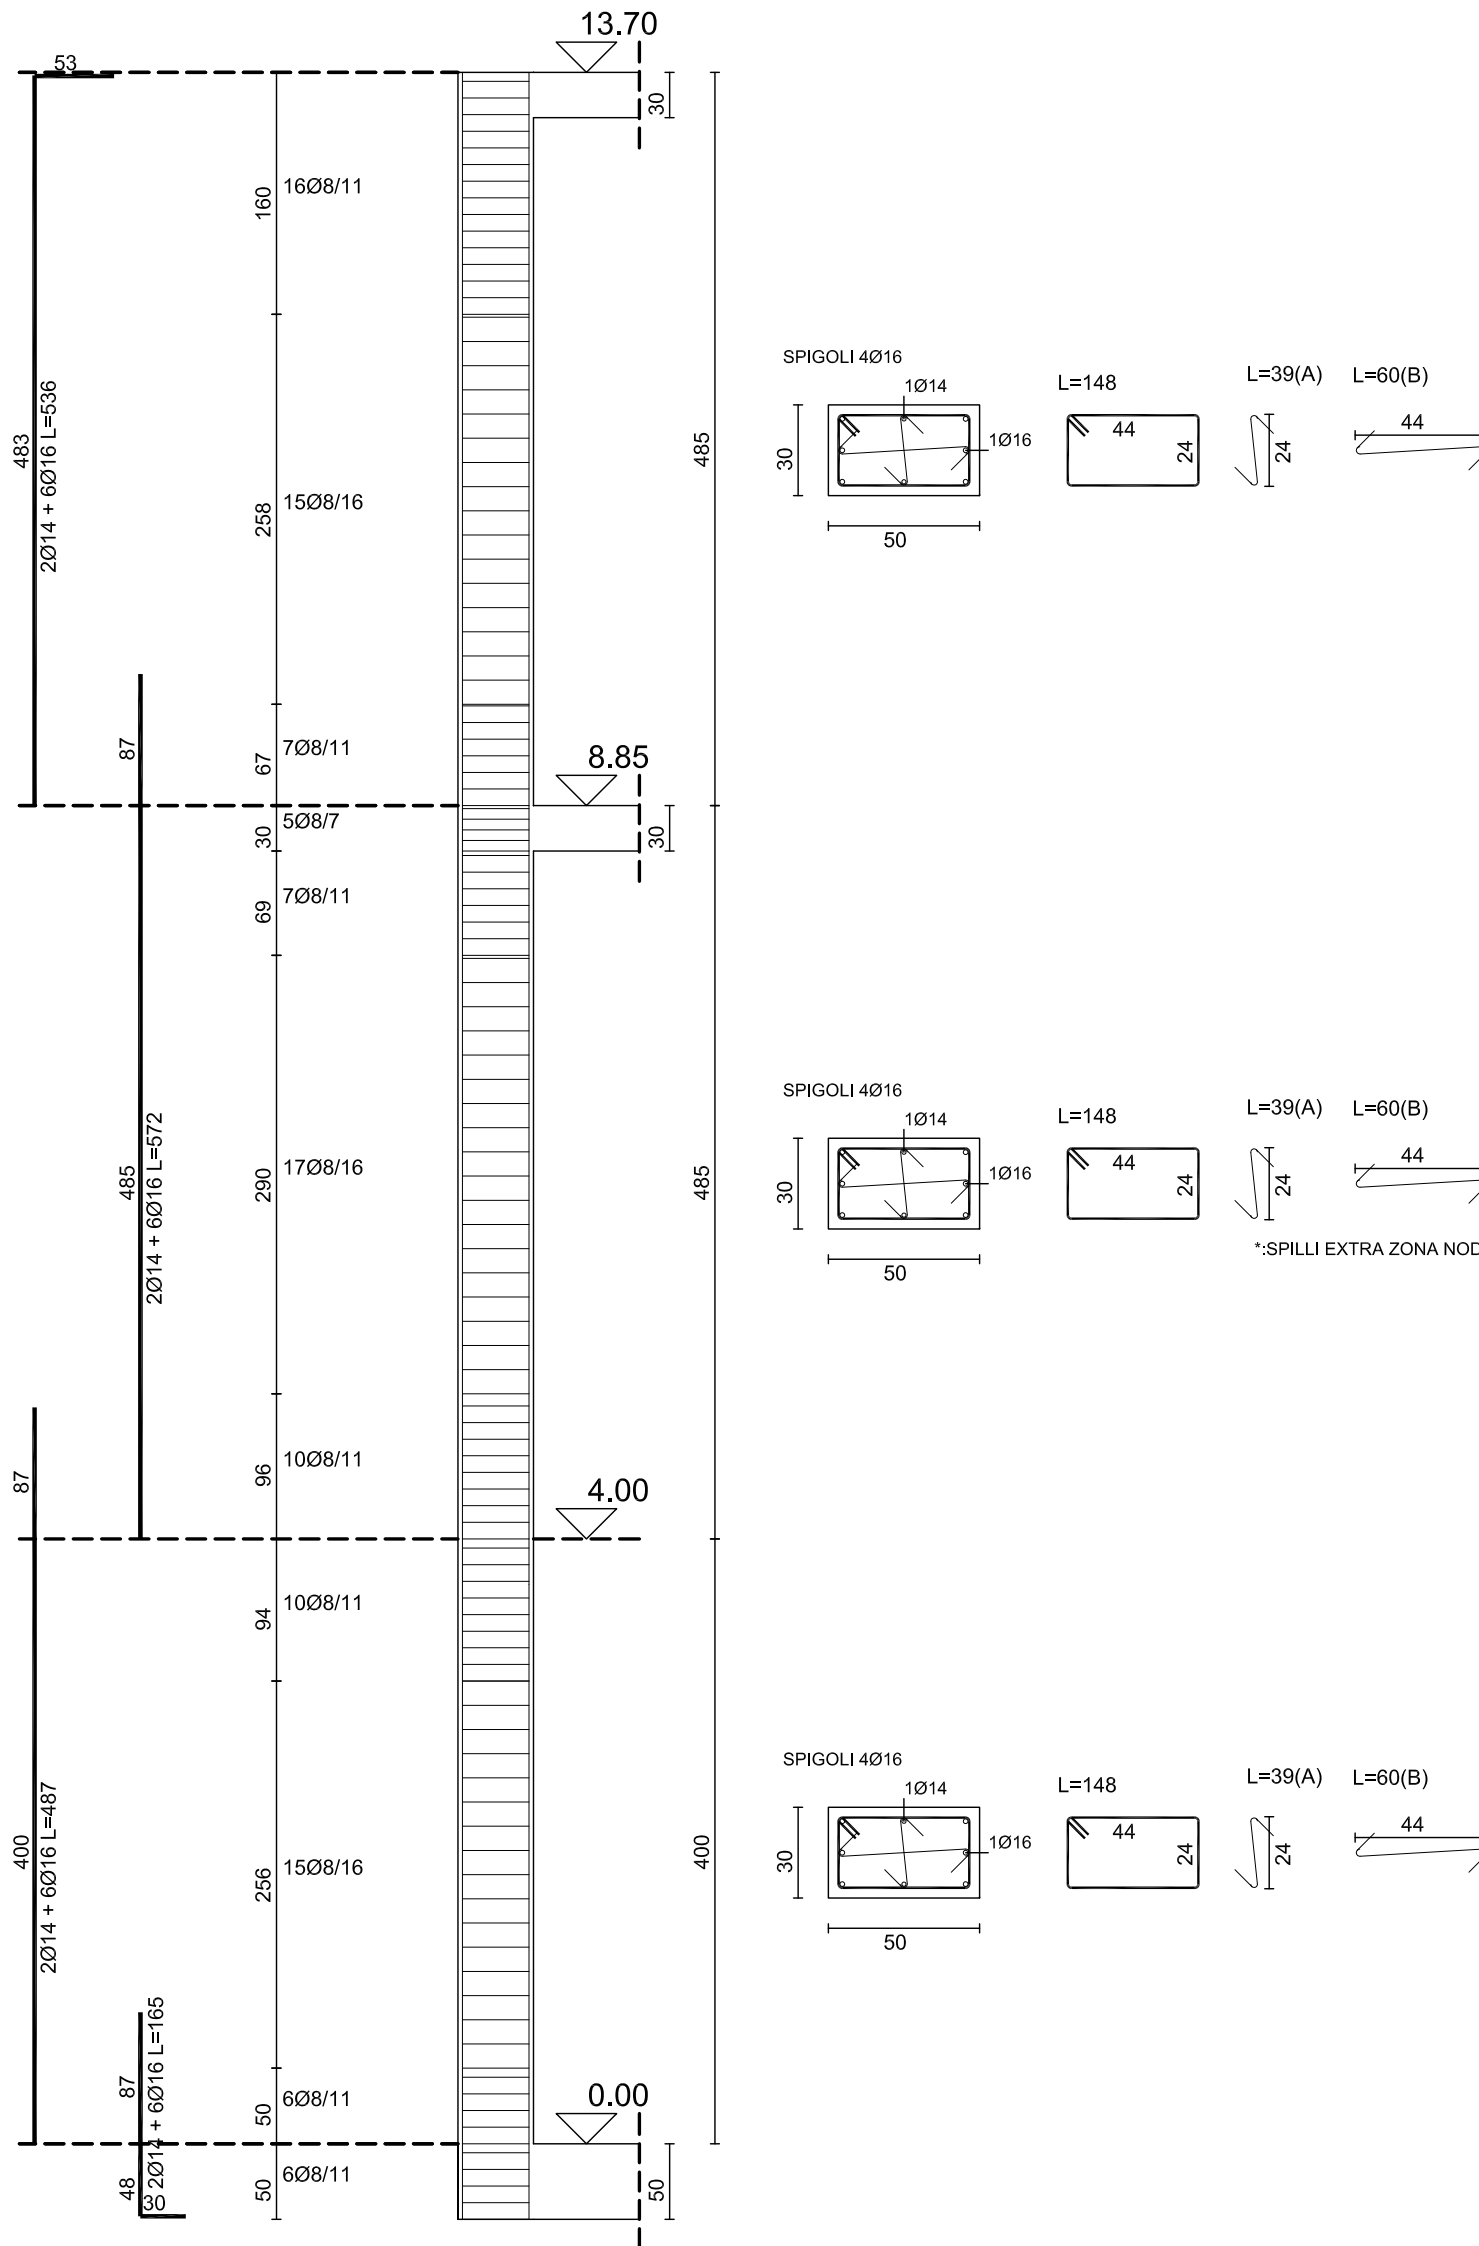


PILASTRATA 2

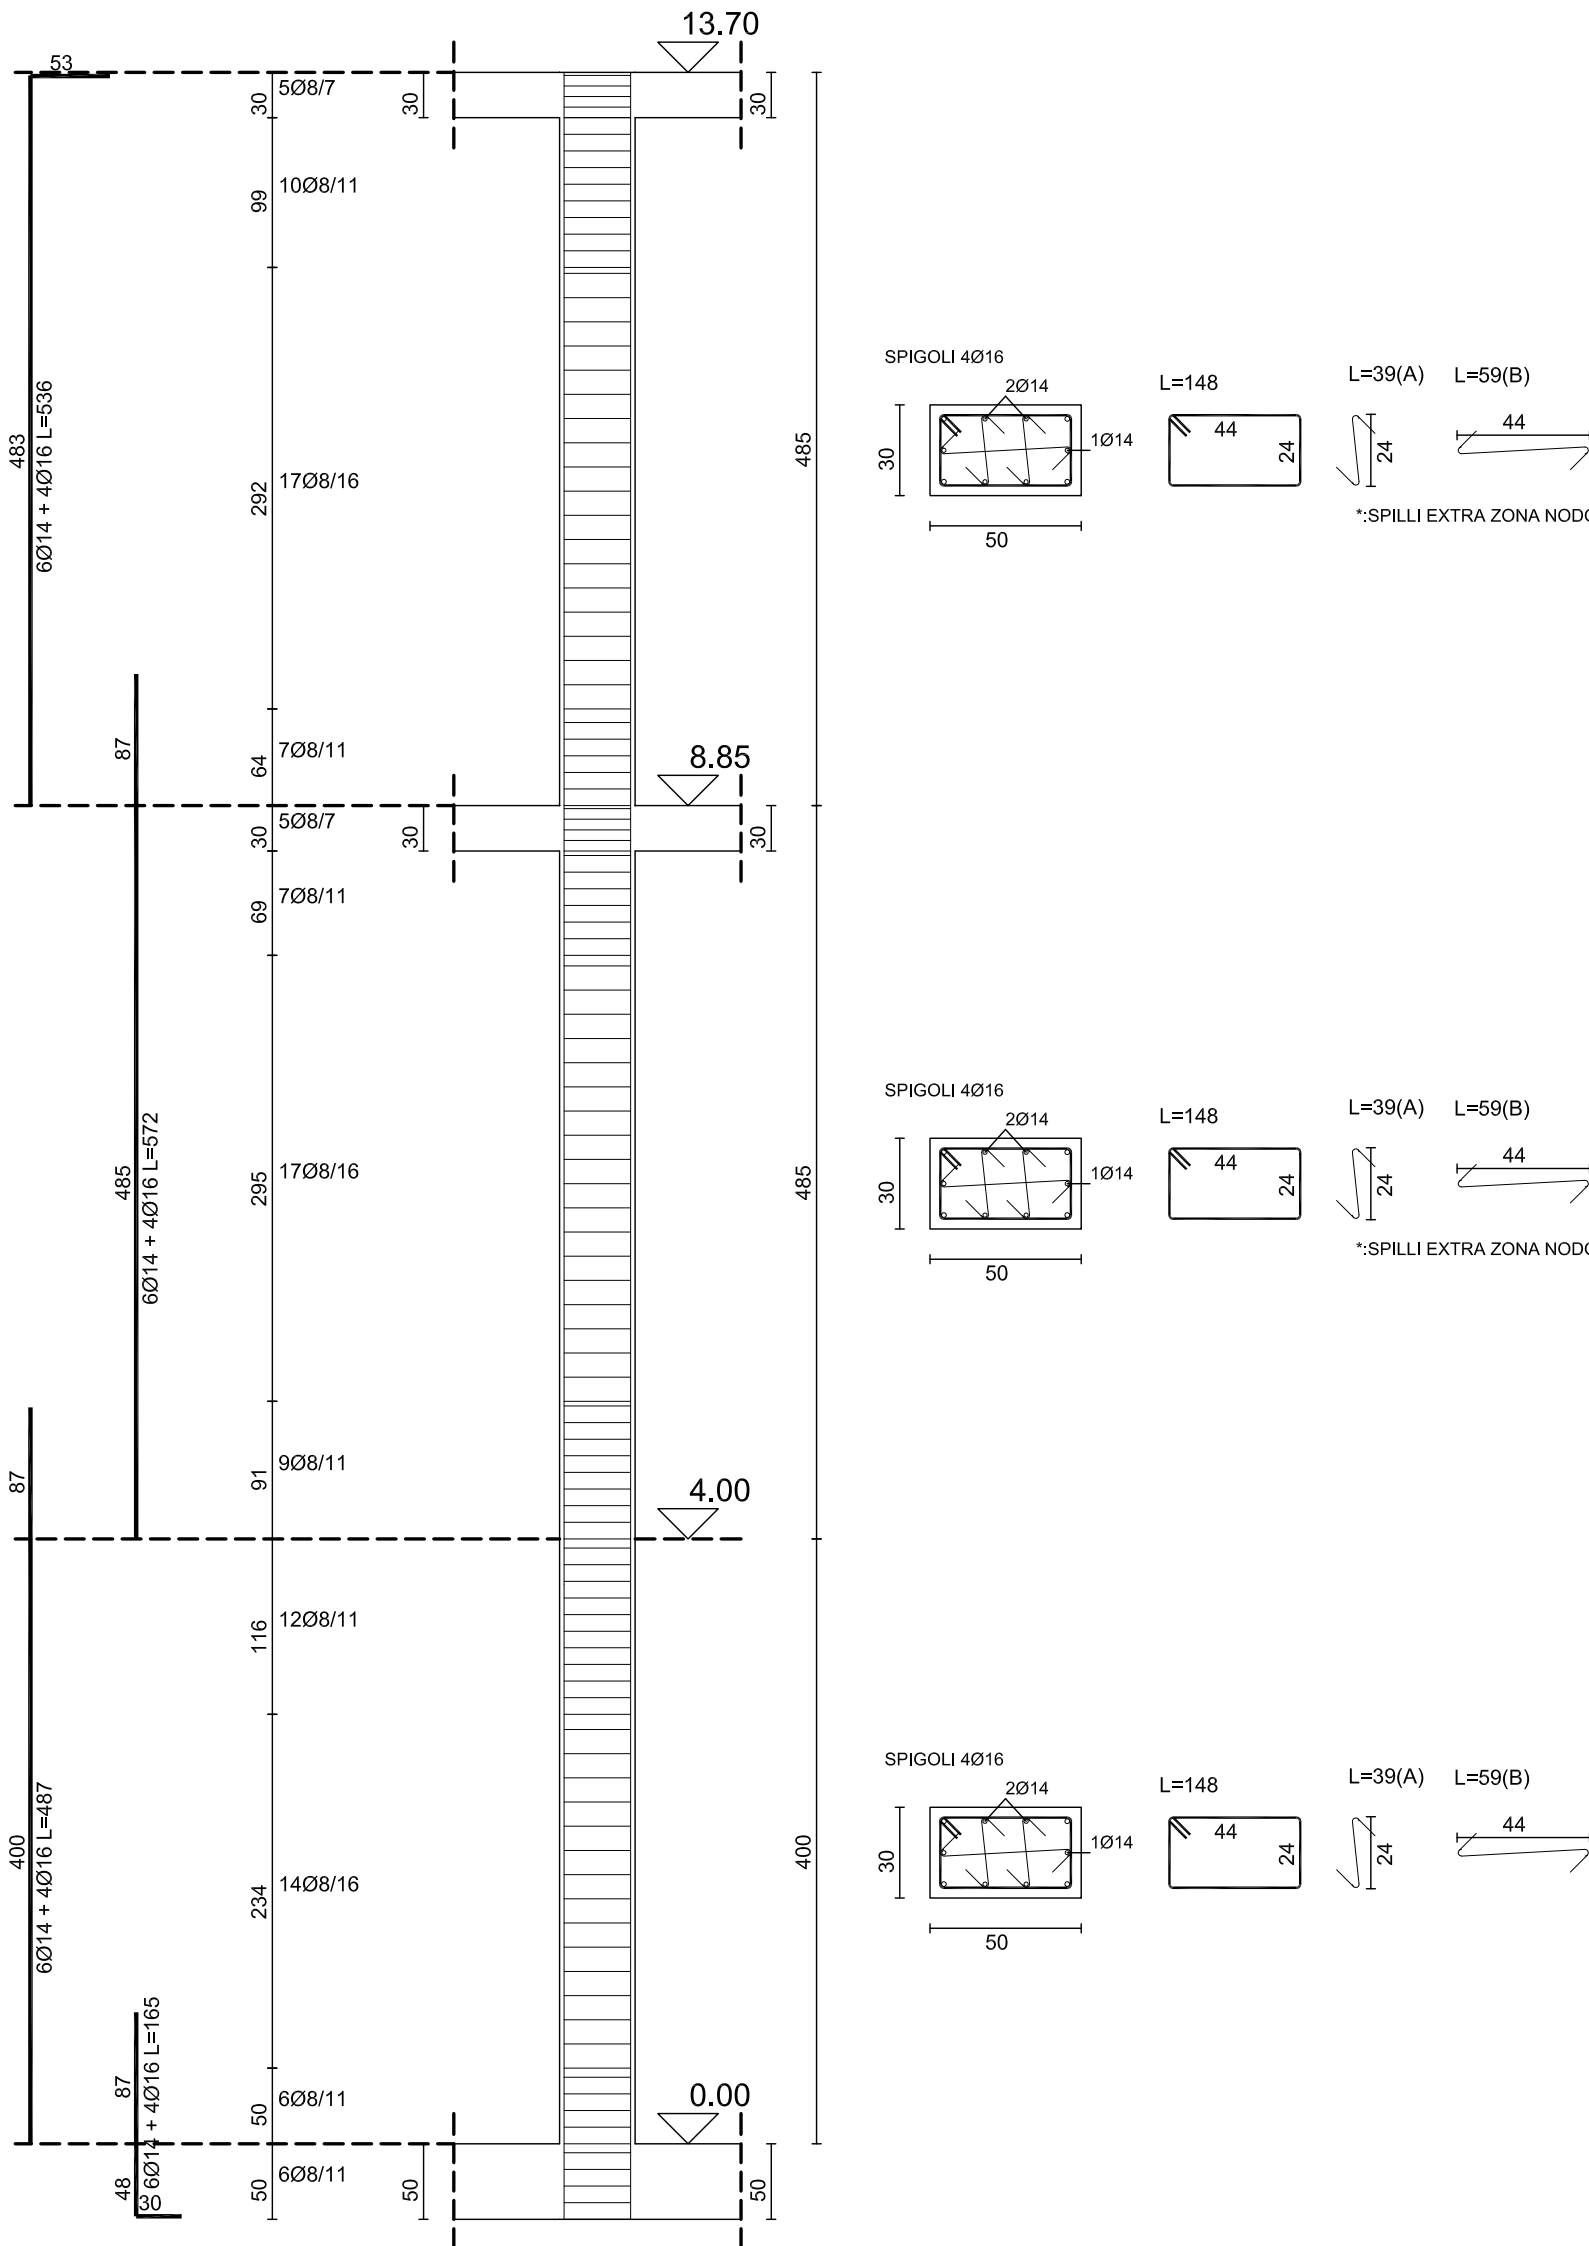


PILASTRATA 3

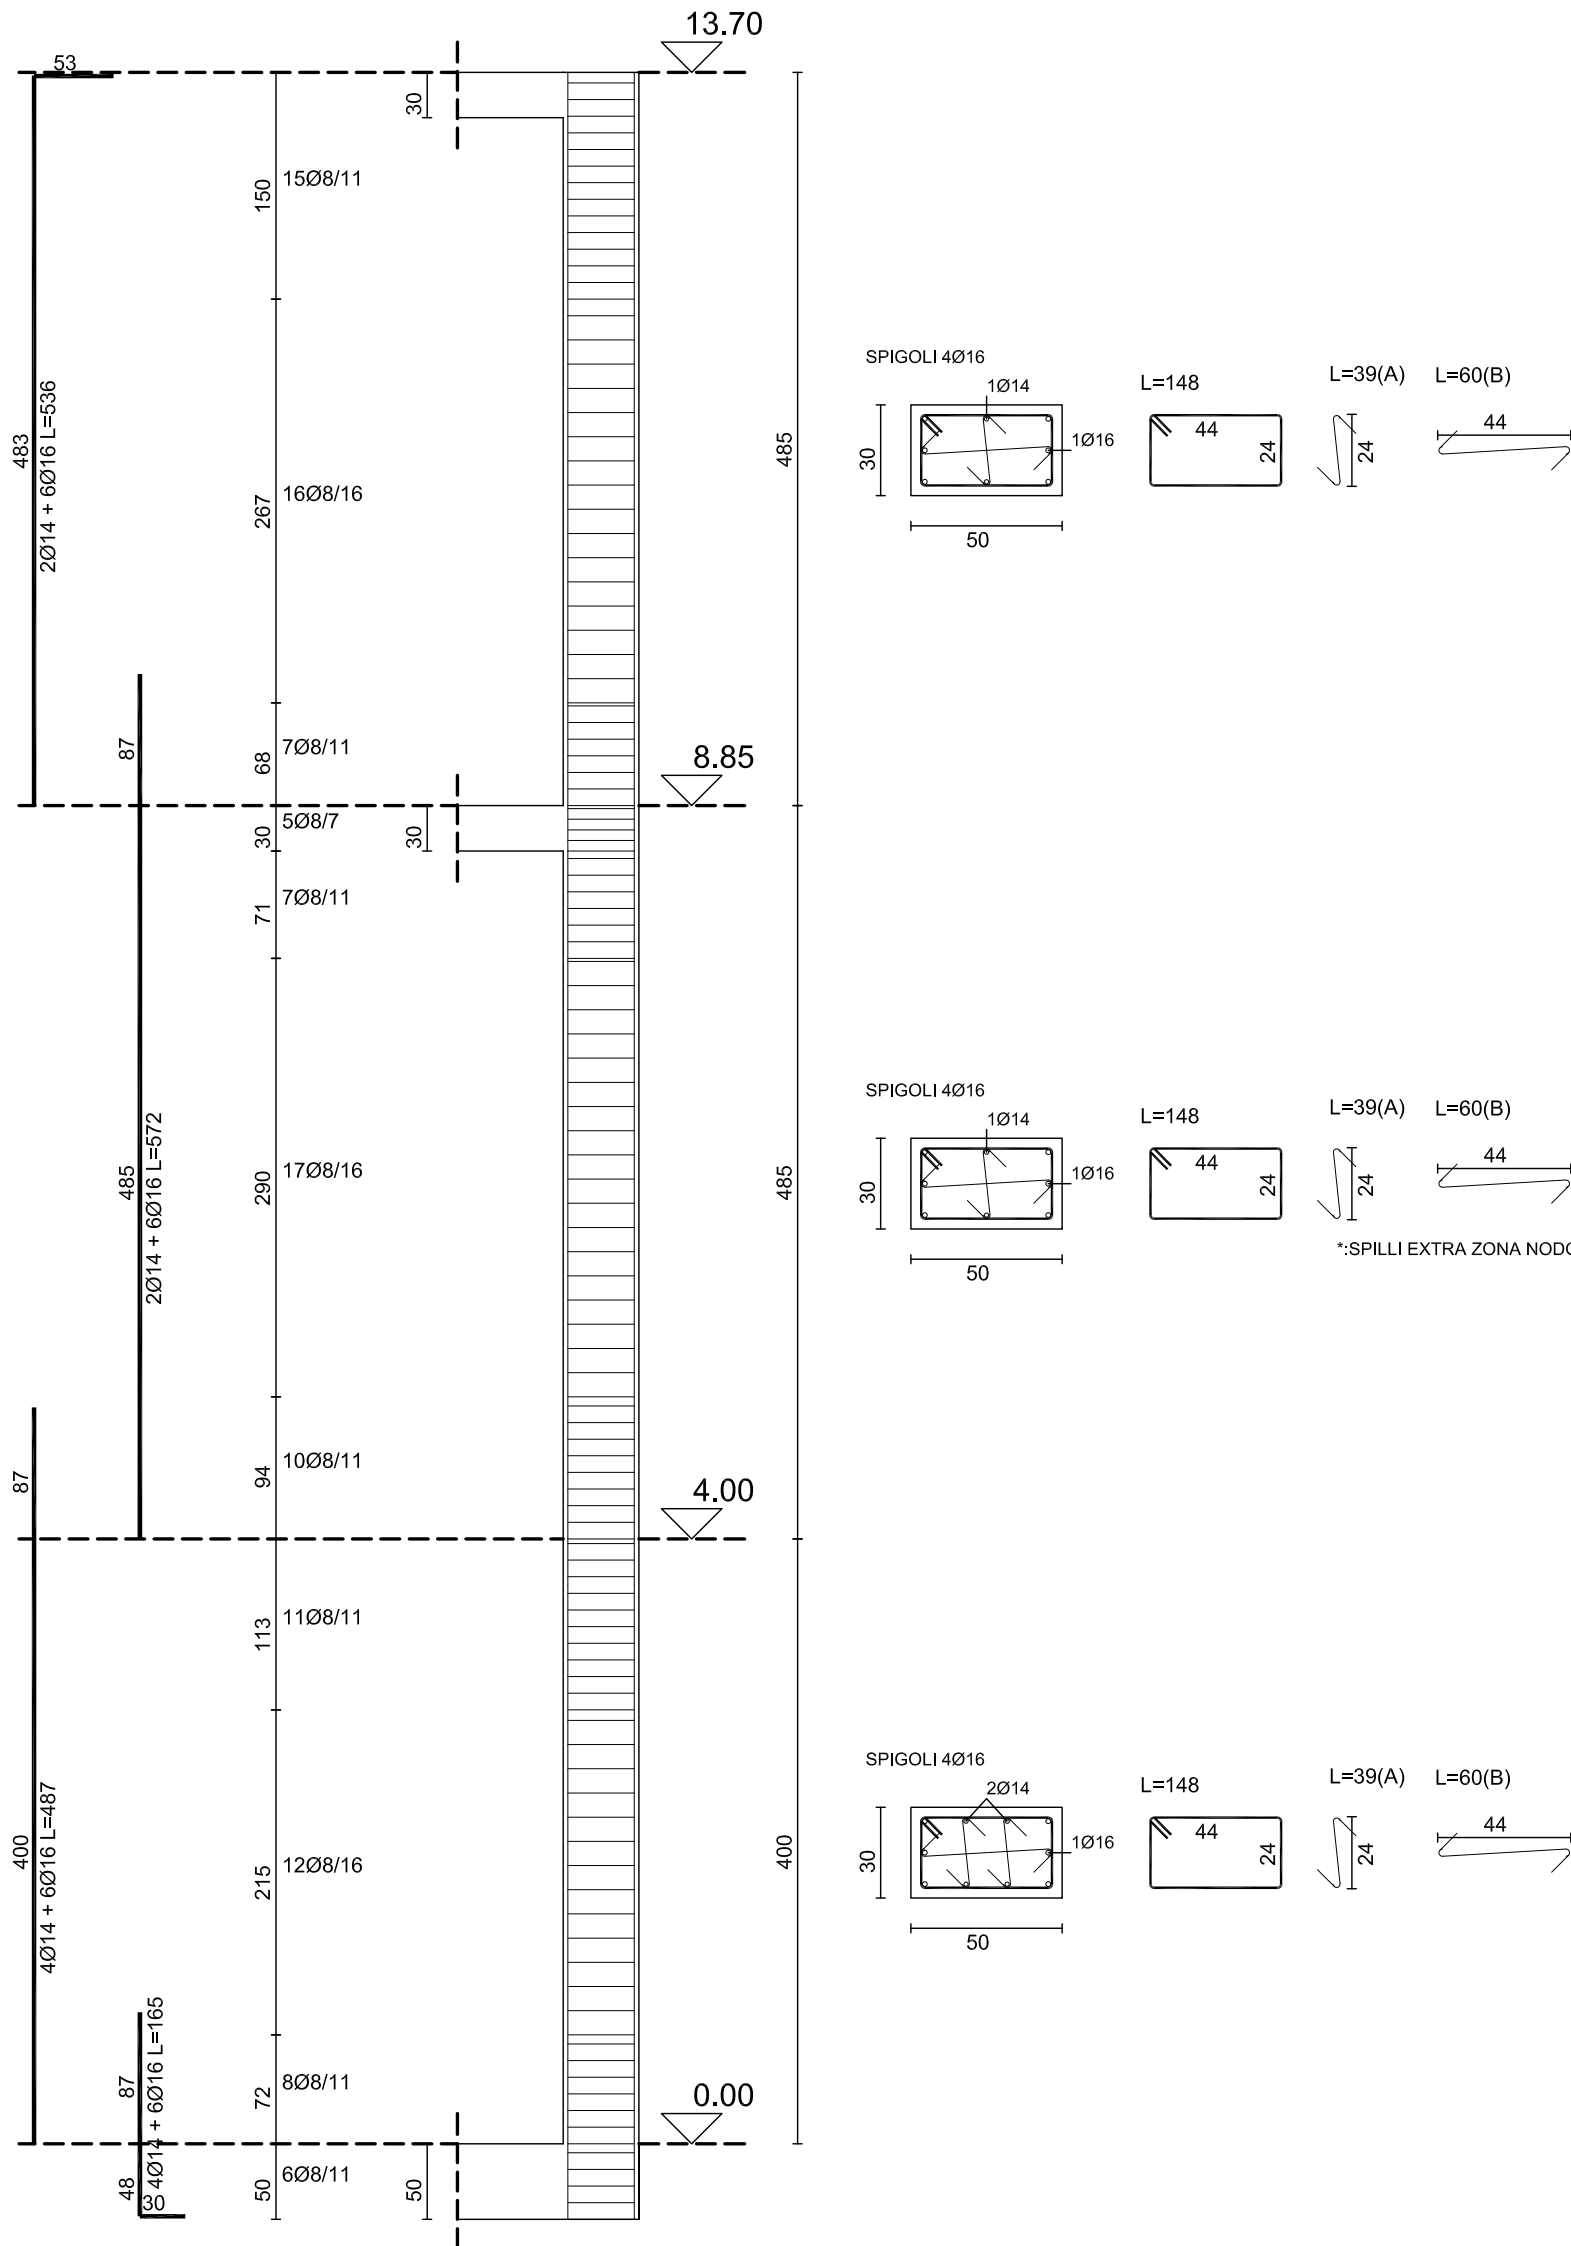


PILASTRATA 4

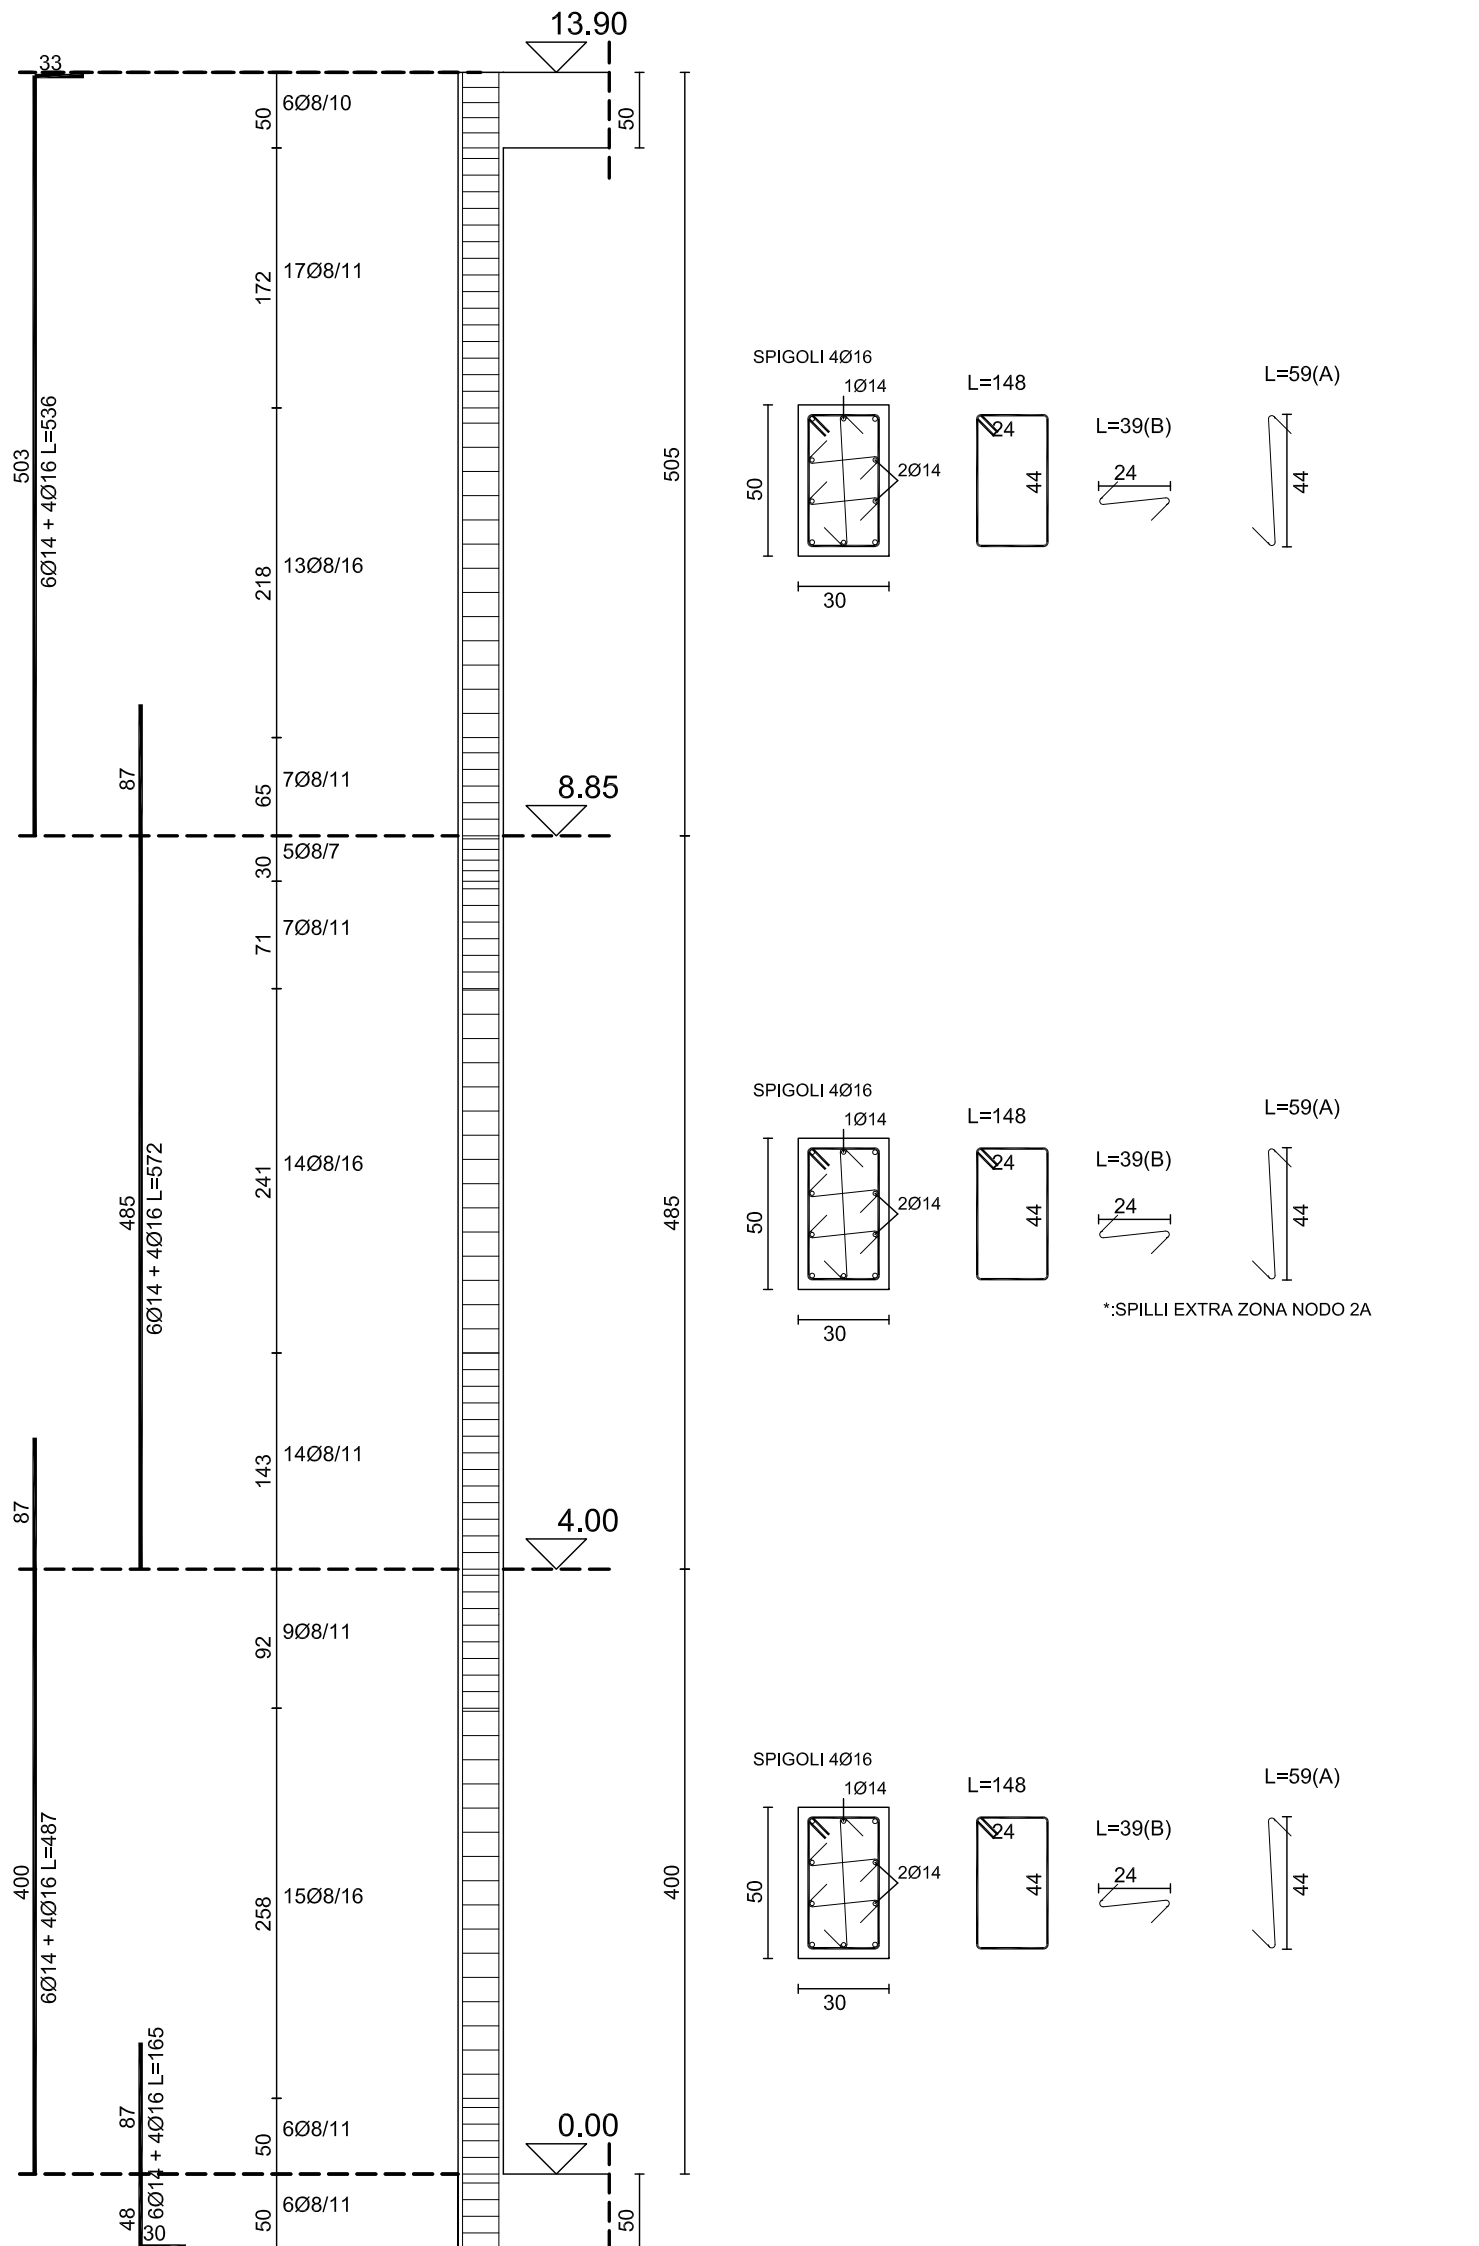


PILASTRATA 5

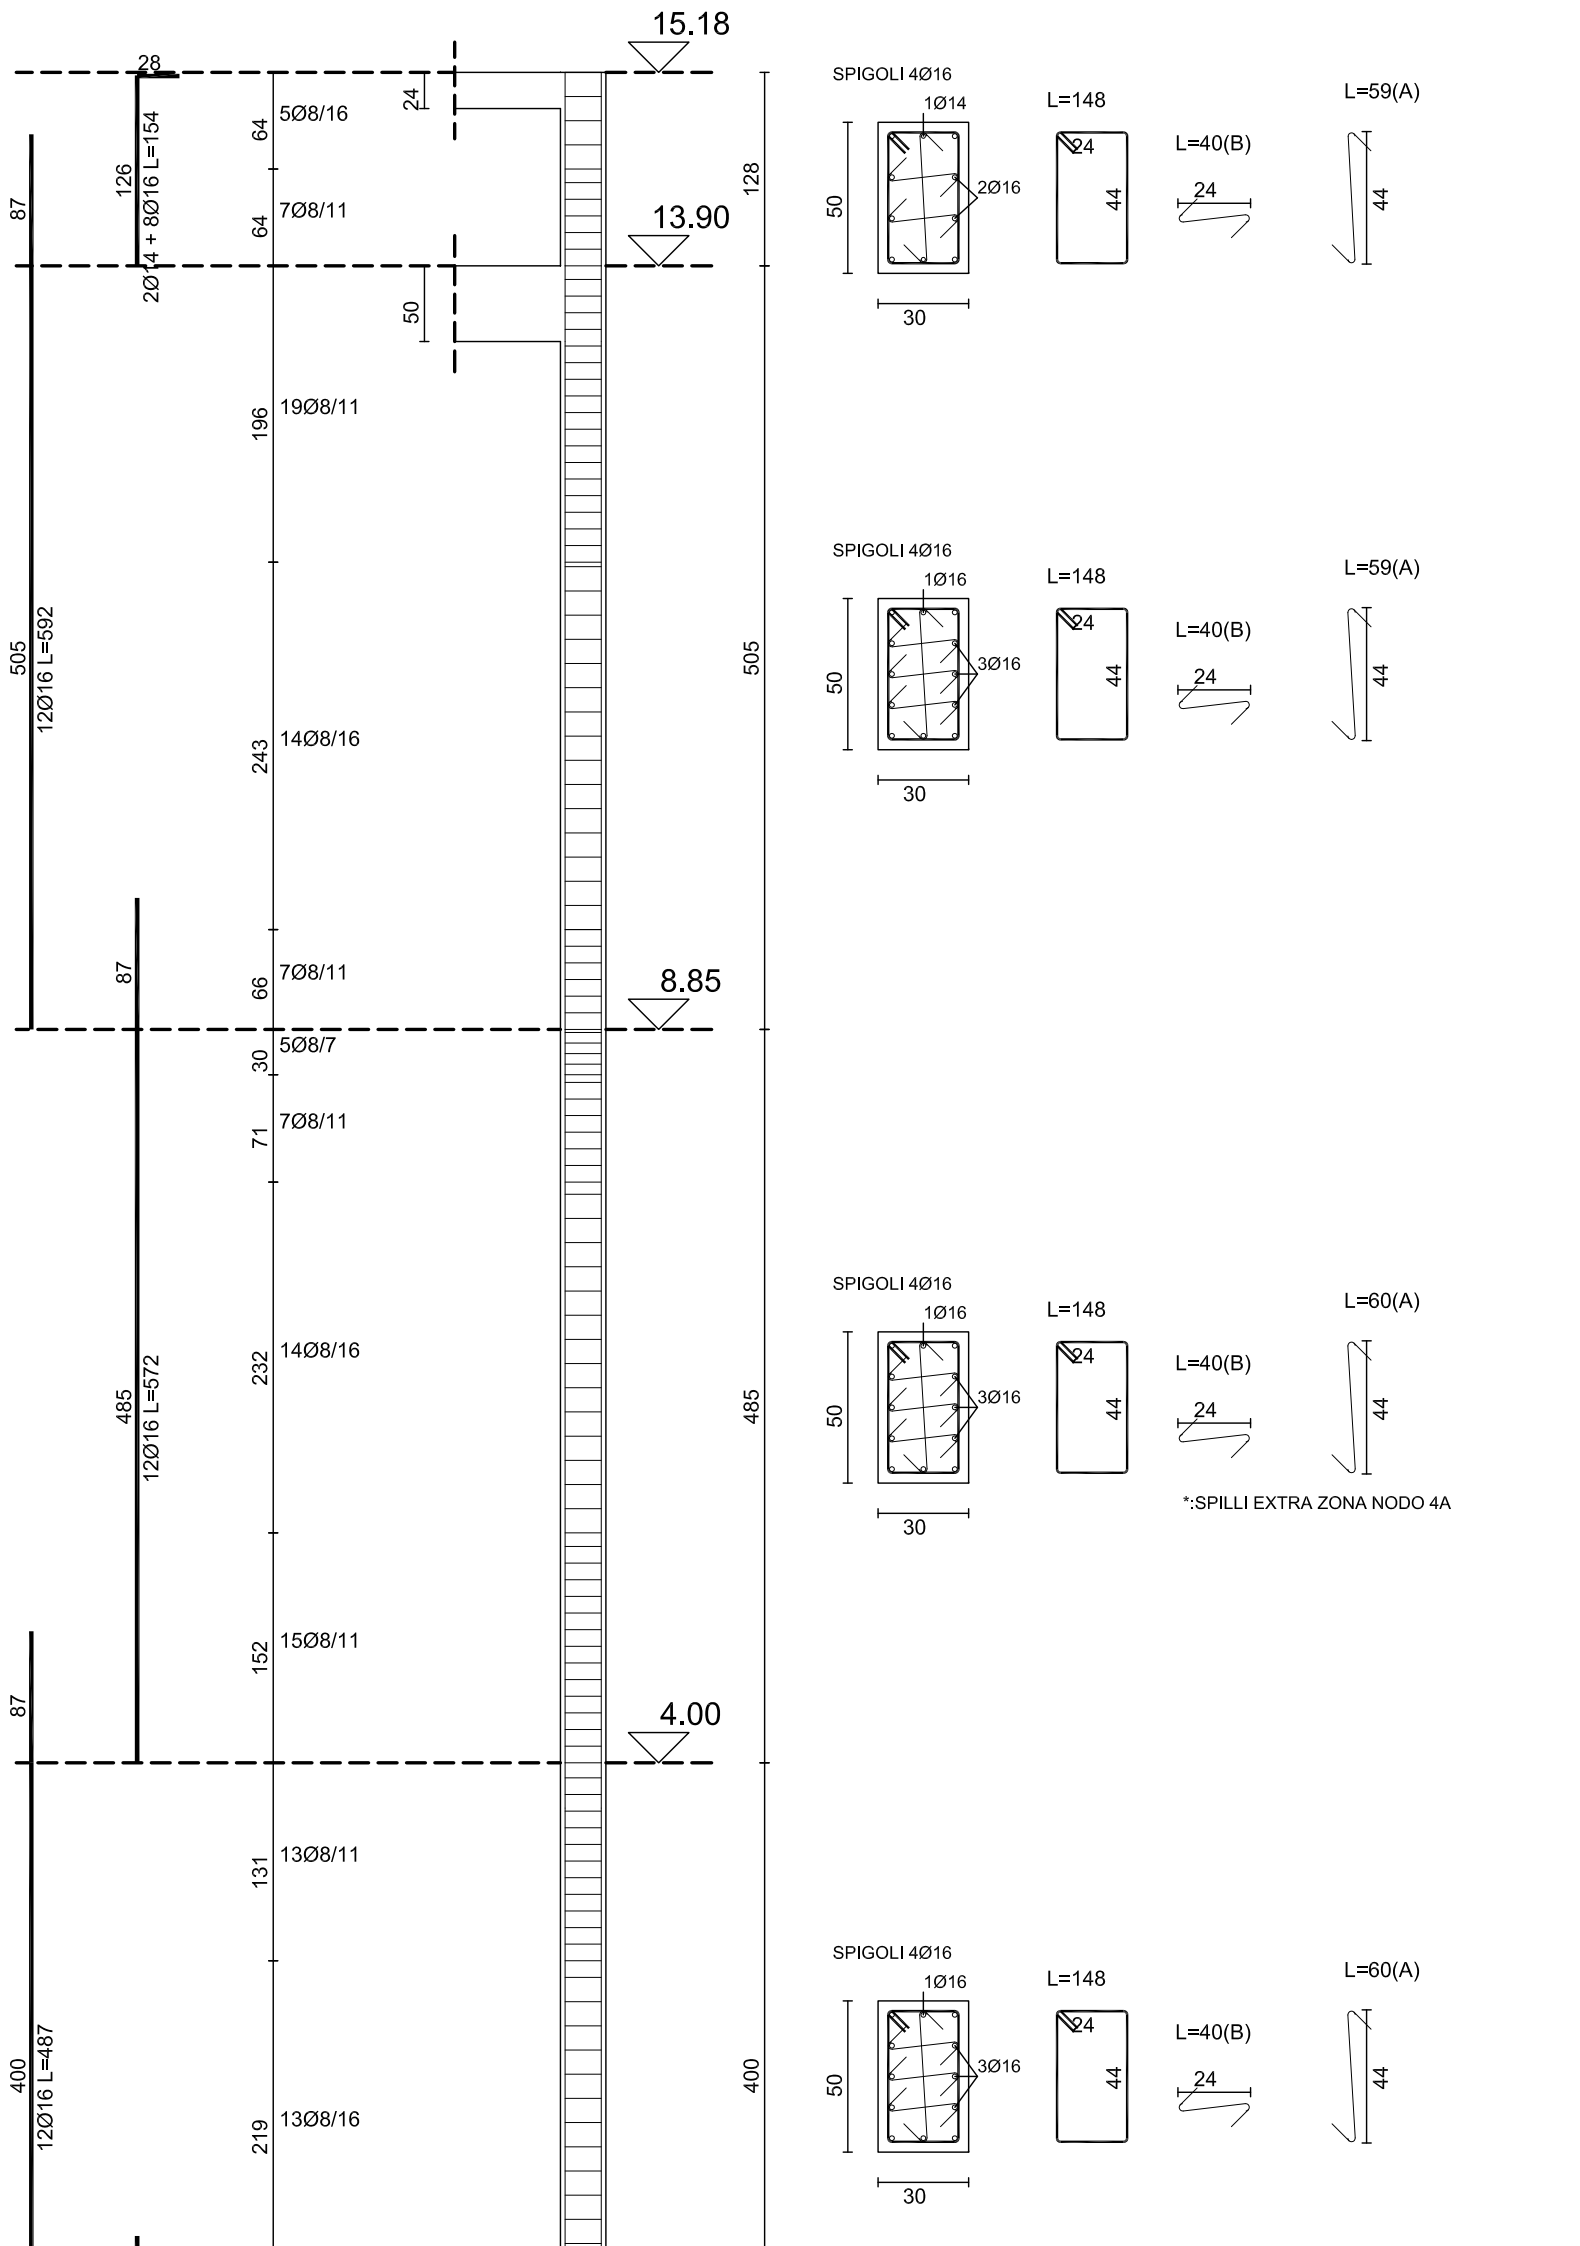


PILASTRATA 6

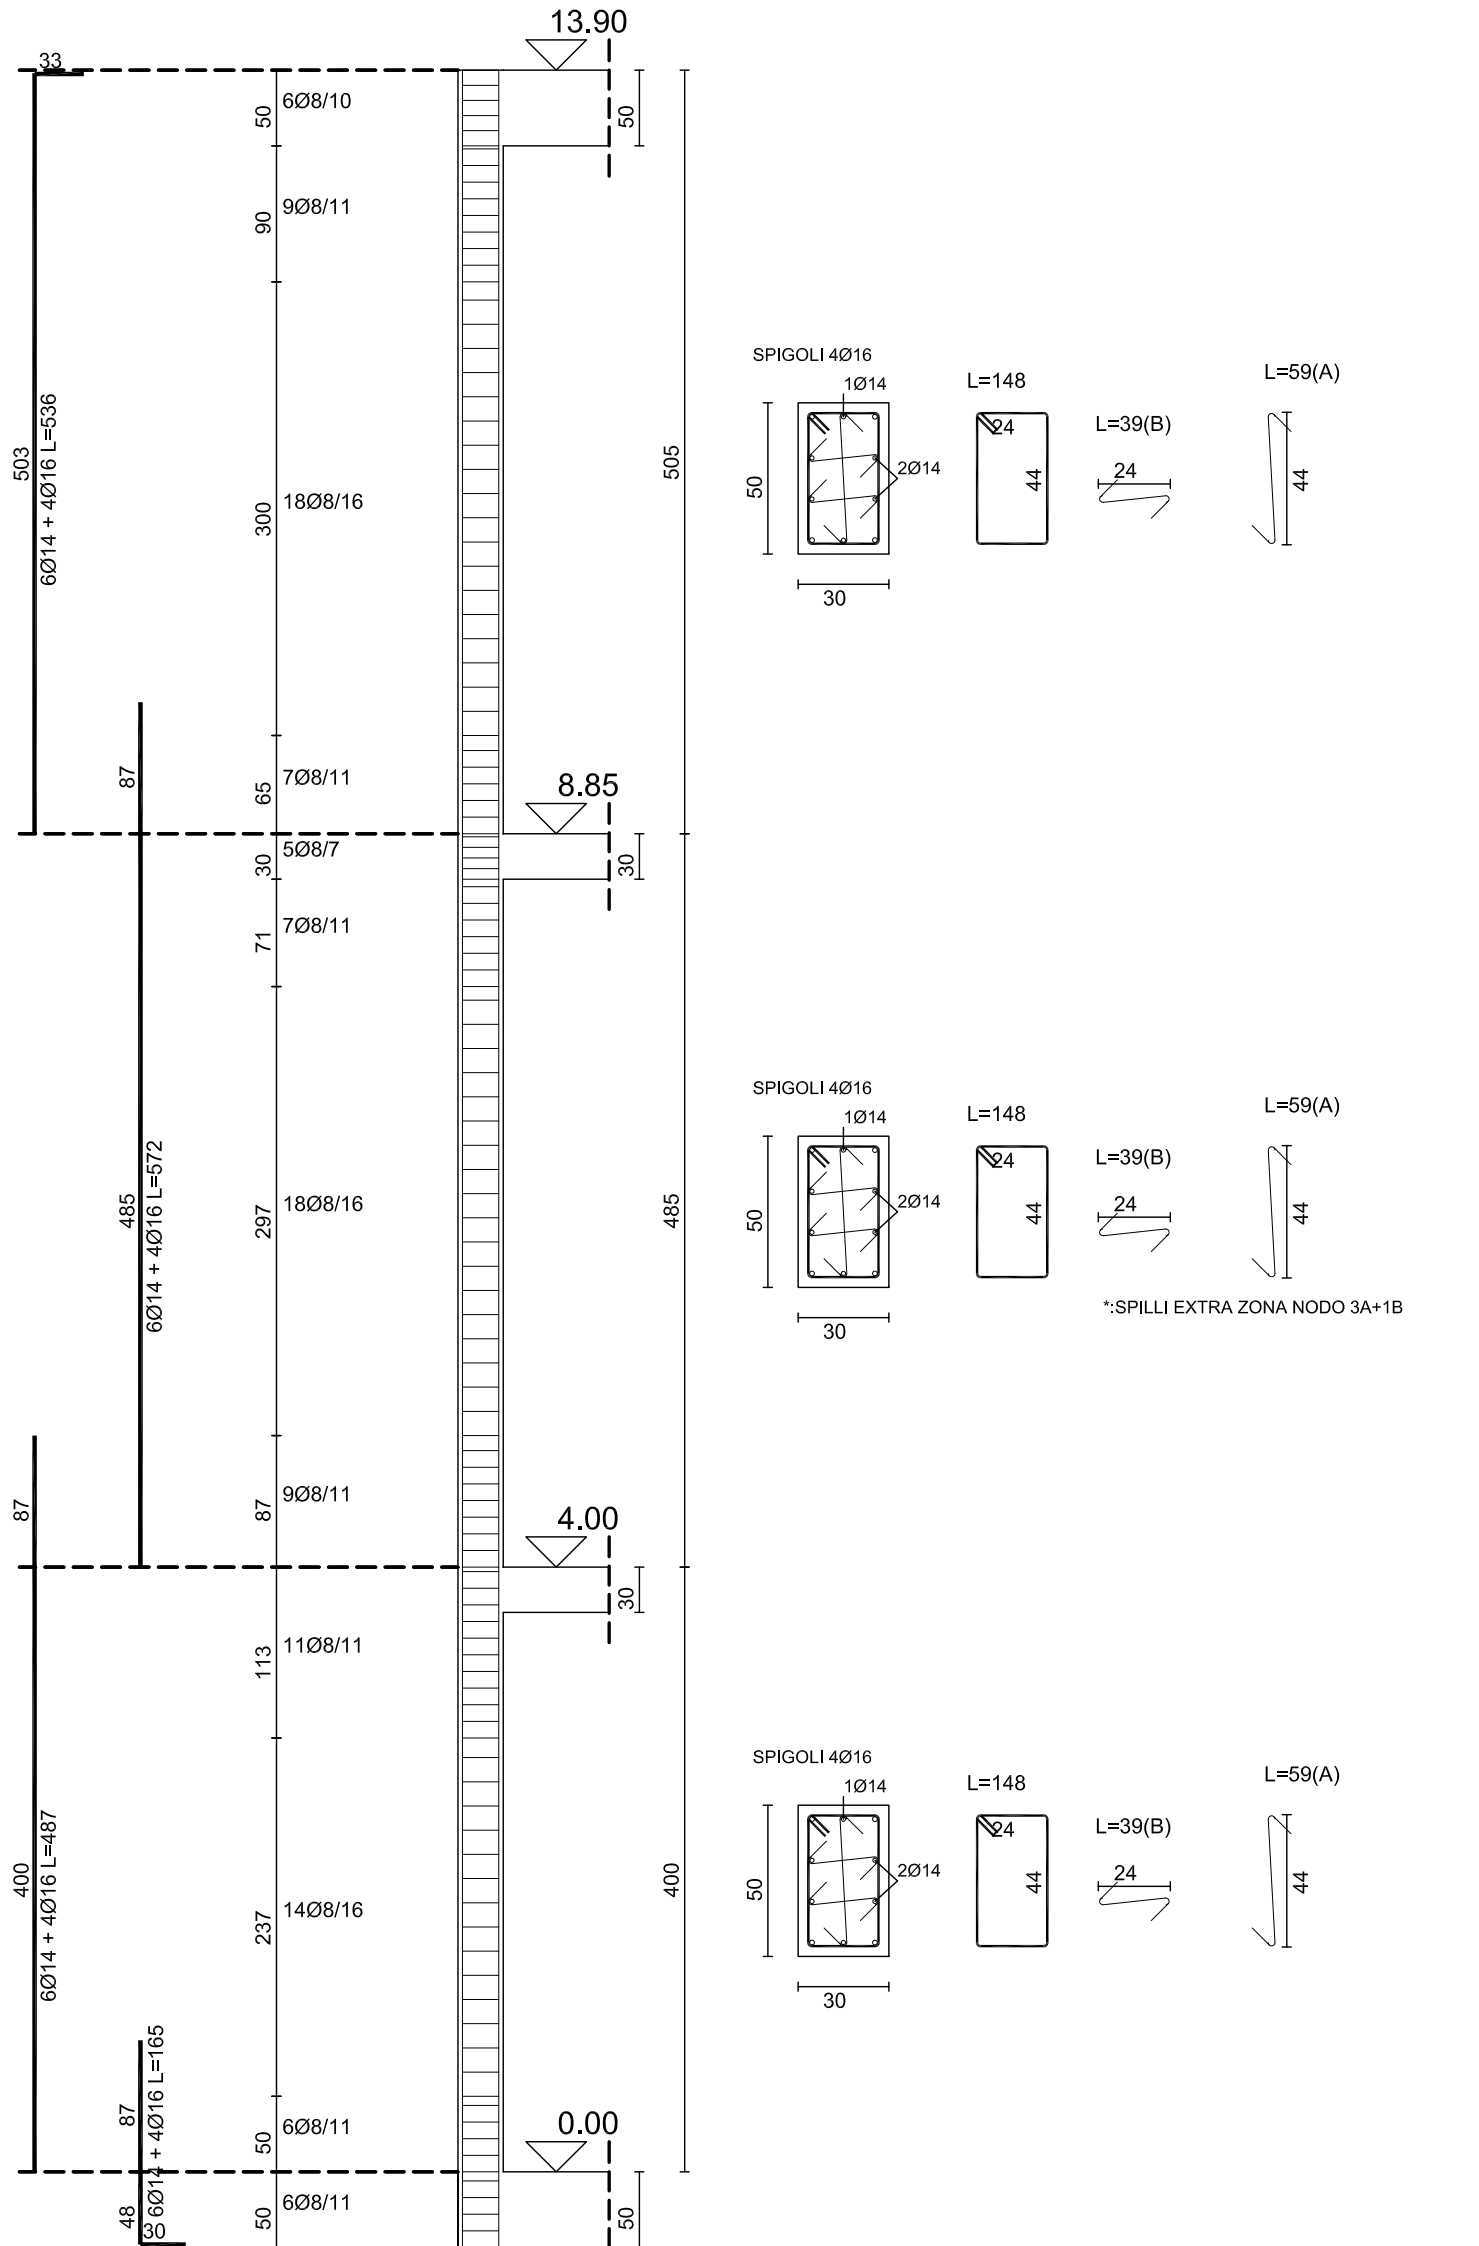


PILASTRATA 7

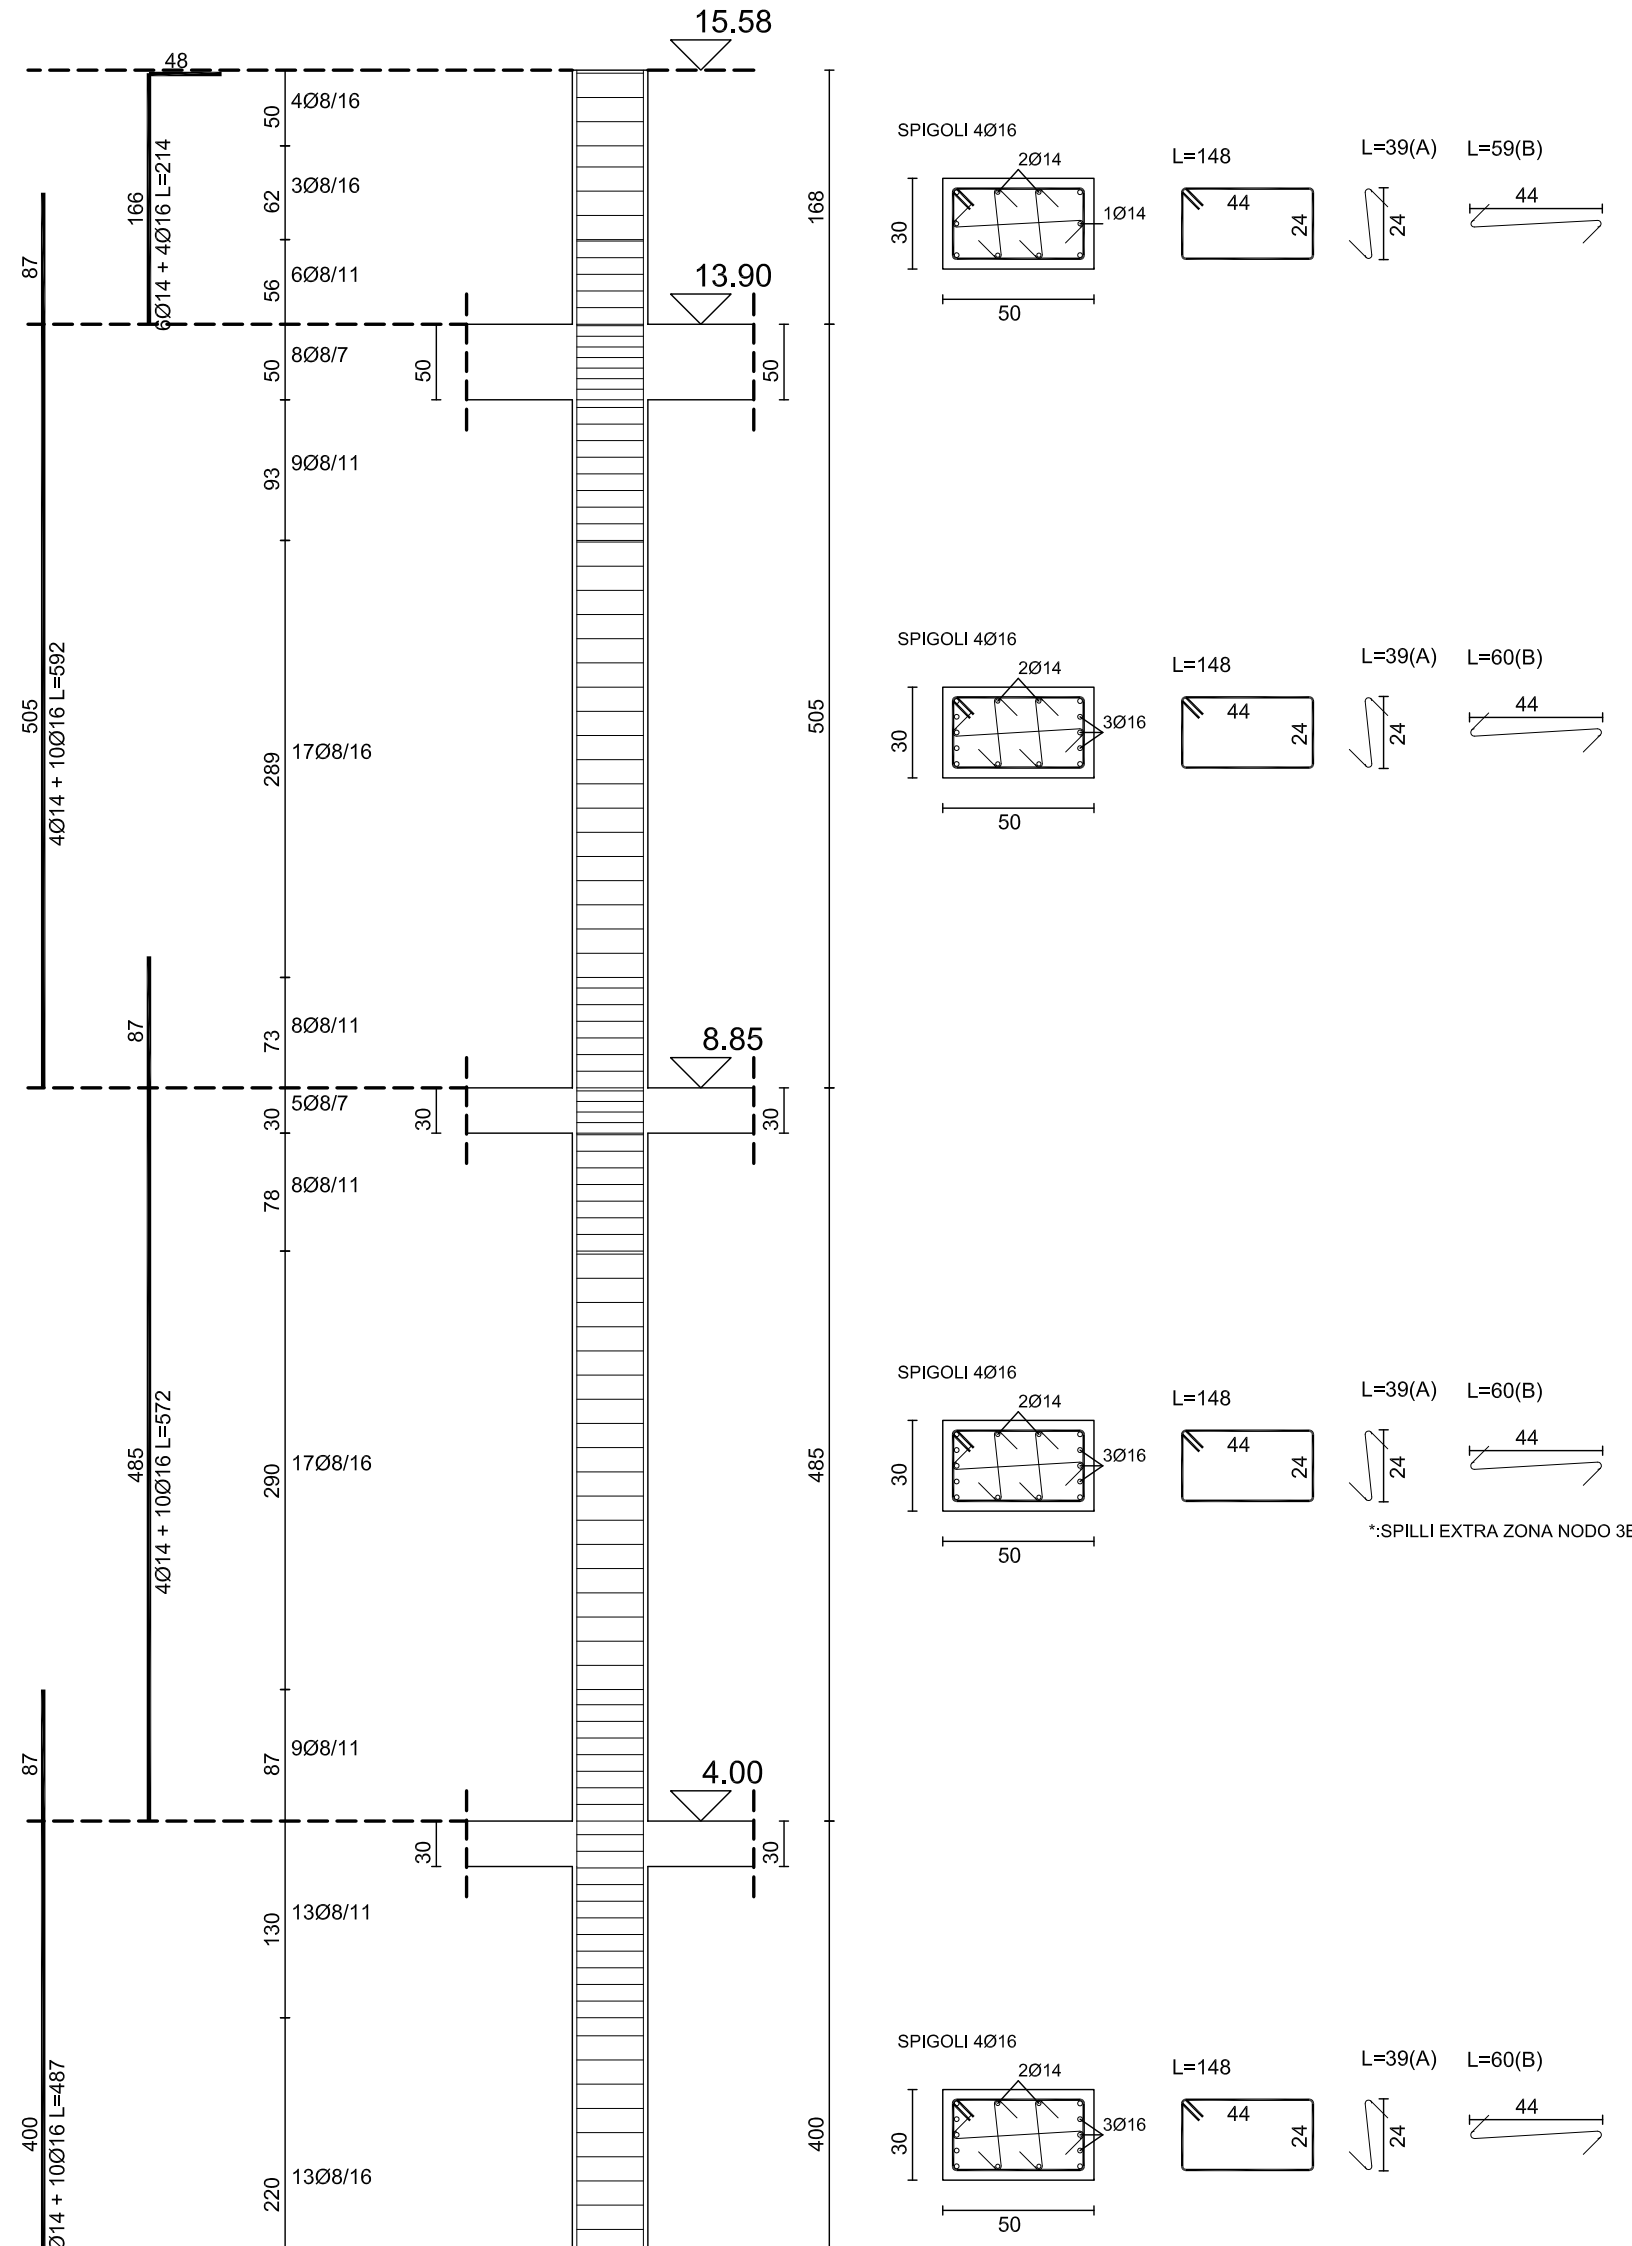

PILASTRATA 8

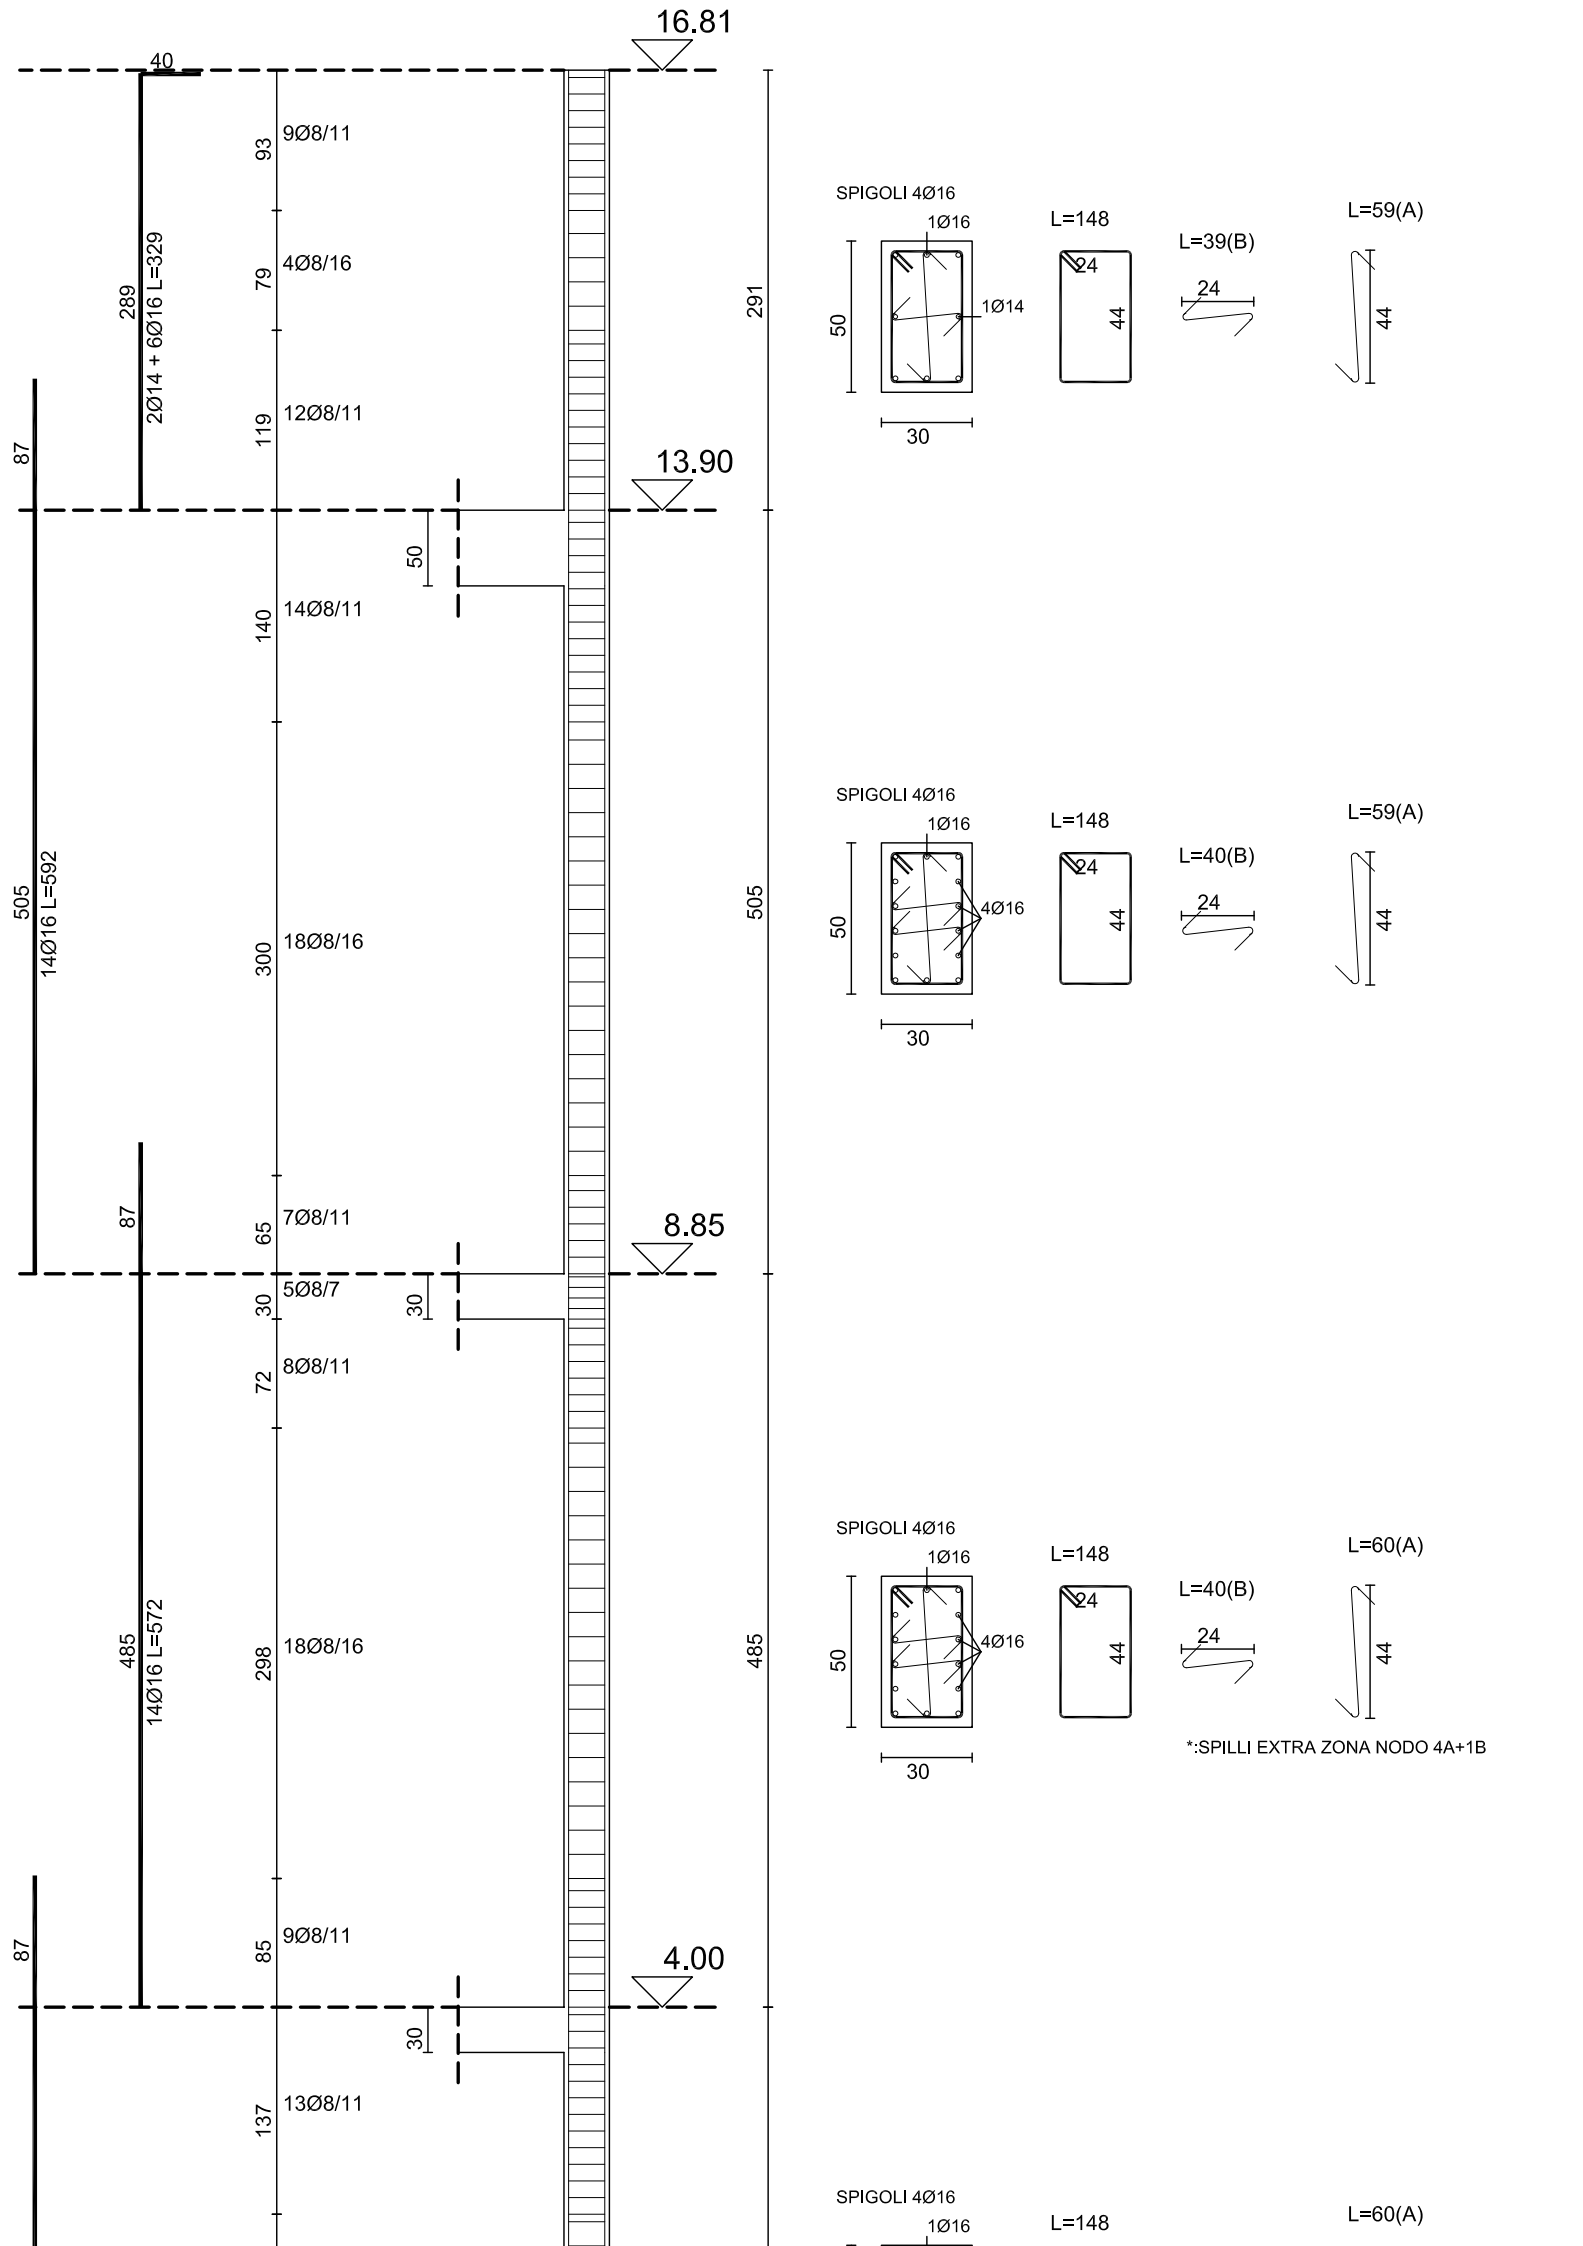

PILASTRATA 9

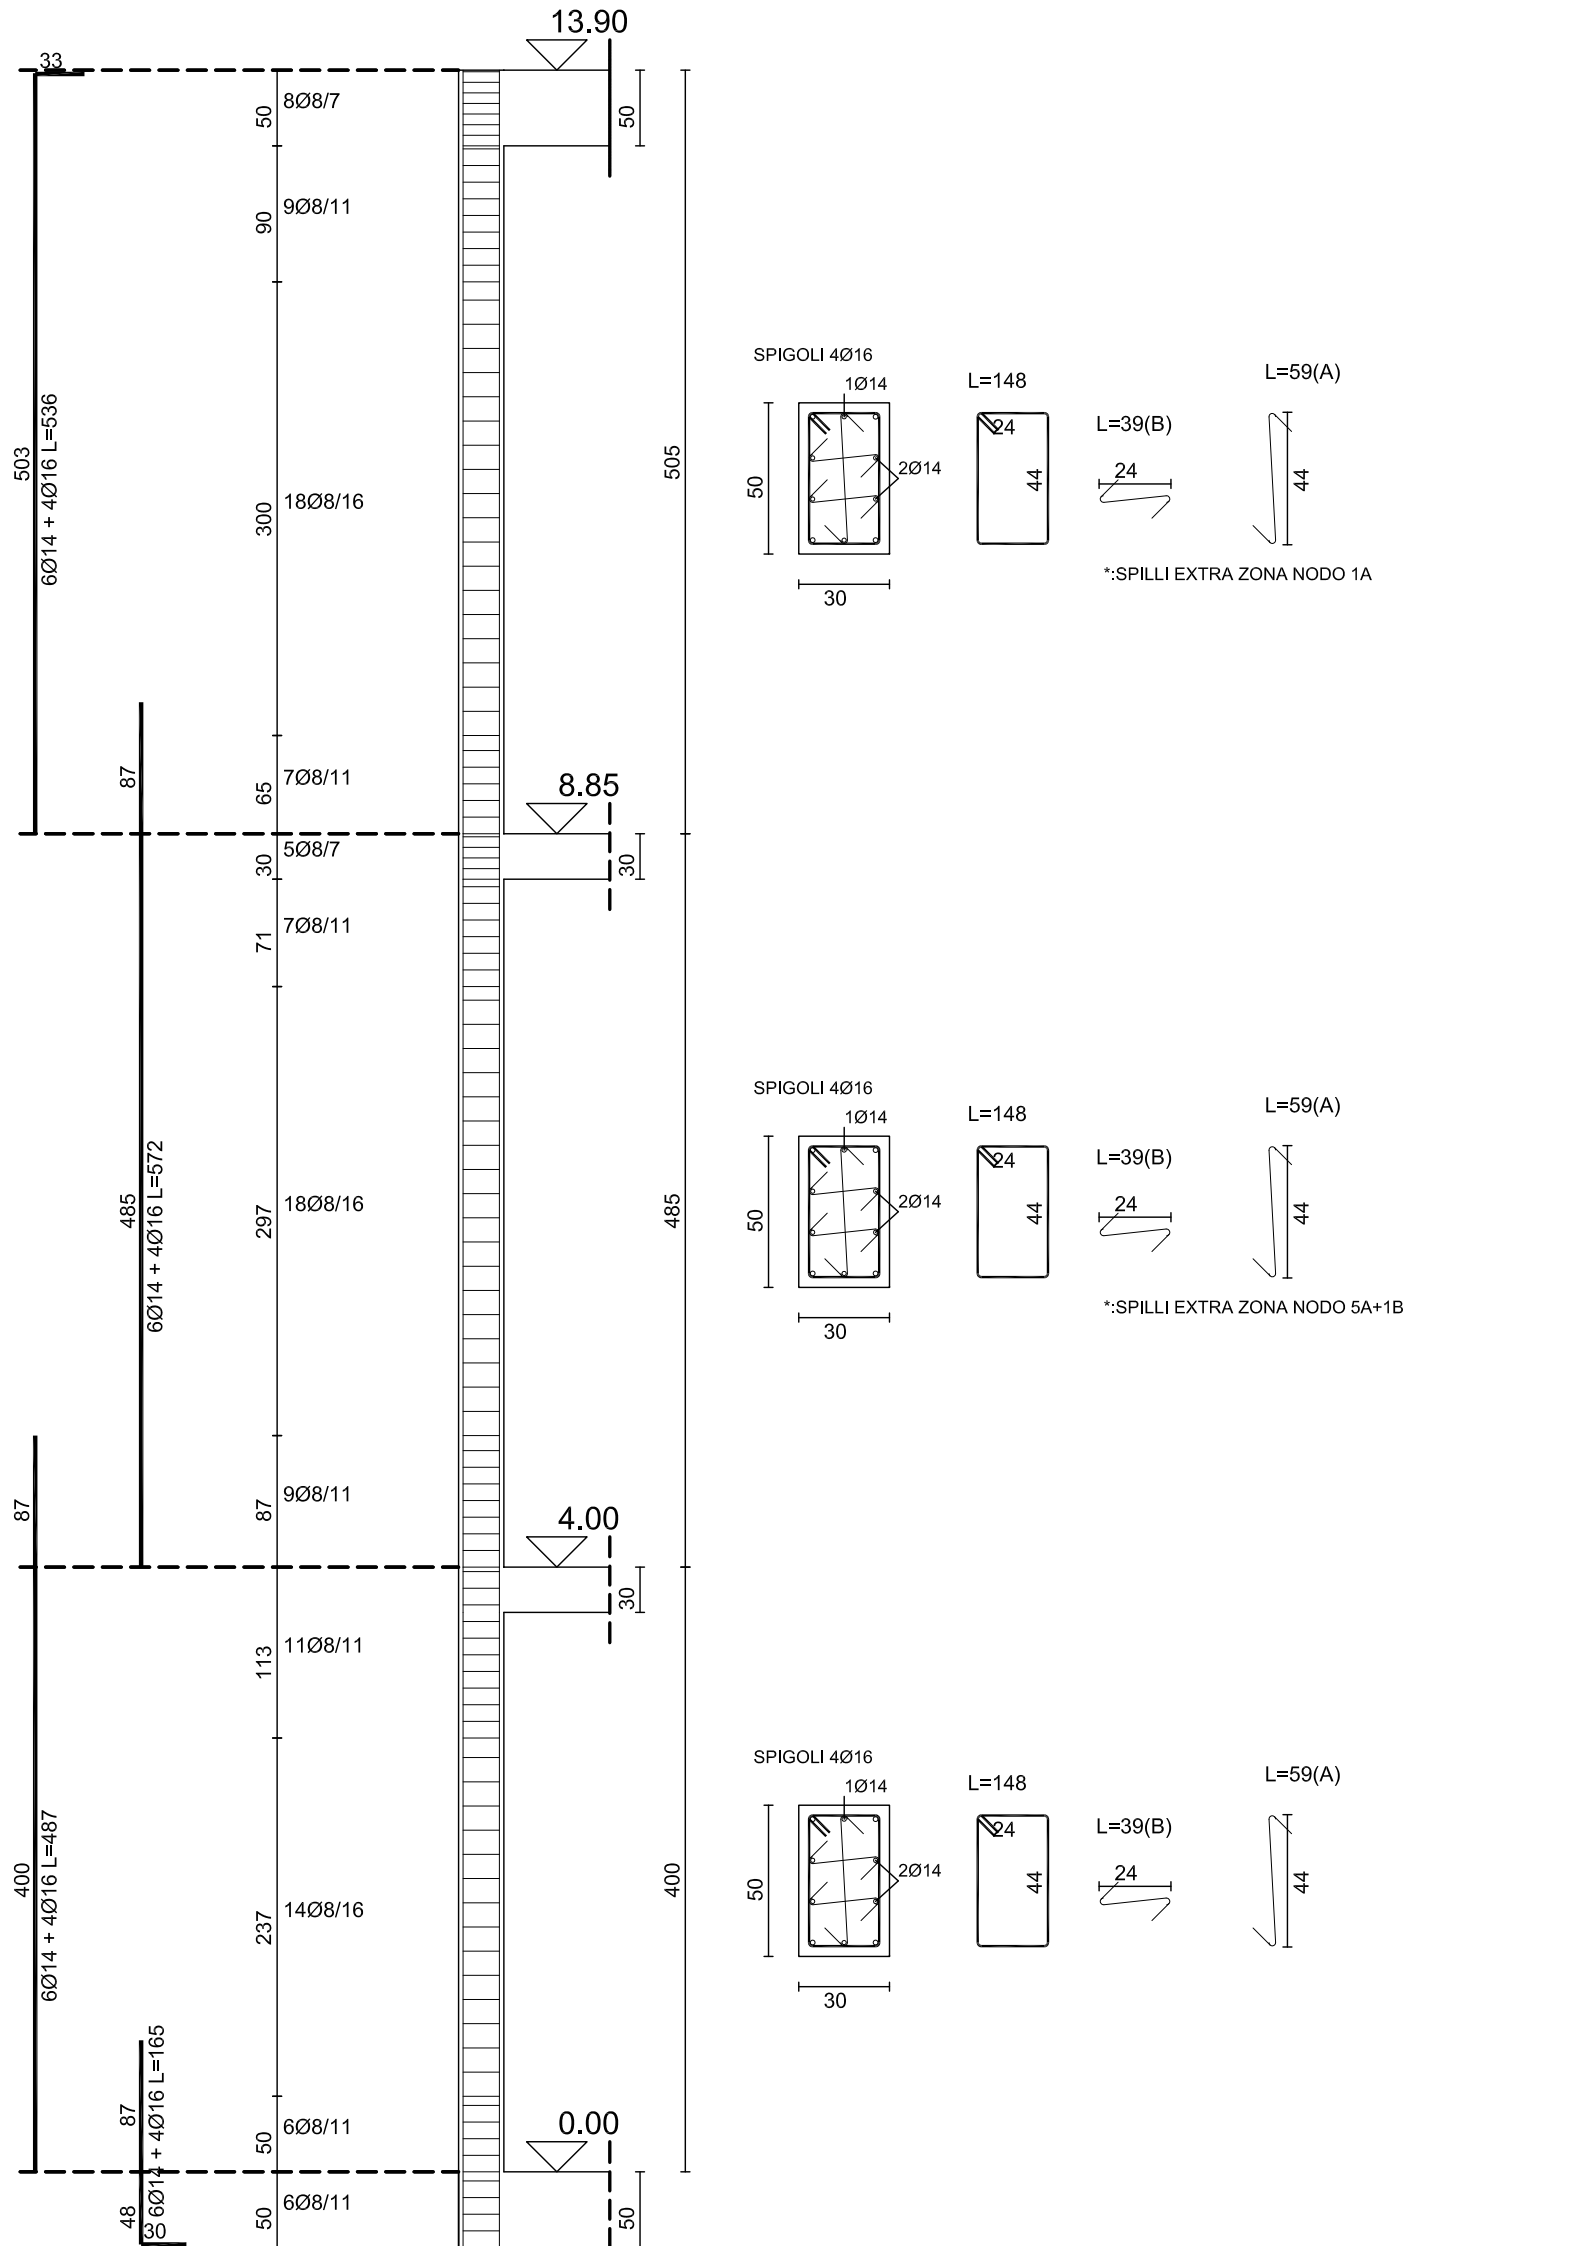

PILASTRATA 10

