

COMUNE DI BRICHERASIO

CITTA' METROPOLITANA DI TORINO

LAVORI DI MIGLIORAMENTO
SISMICO SCUOLA ELEMENTARE
SITA IN VIA VITTORIO EMANUELE II

Codice generale
Abrì

Codice dell'opera
026

Lotto
0

Stadio di progettazione
D

Area di progettazione
S

Numero elaborato
024

Tipo documento
arm

Versione
0-19

IL RESPONSABILE DEL PROCEDIMENTO :

Geom. Romina BRUNO FRANCO

I PROGETTISTI:

Dott. Ing. Valter Ripamonti (Capogruppo)



Dott. Ing. Ivan Barbero

Dott. Geol. Marco Barbero

Studio Tecnico Dott. Ing. Valter Ripamonti - Via Tessore n° 25 - 10064 Pinerolo - (TO)
Tel 0121/77445 - Fax 0121/375733 - E-Mail: segreteria@ripamontistudio.com - tecnico@ripamontistudio.com

PROGETTO DEFINITIVO

OGGETTO

PROGETTO STRUTTURALE
ARMATURE PILASTRI

VERS.	MODIFICHE	DATA	REDATTORE	SCALA
0	PRIMA CONSEGNA	04 Febbraio 2019	AB	1:50
1				
2				
3				
4				

CEMENTO TIPO 425 (classe C25/30)

ACCIAIO TIPO B450C (ex FeB44K)

CONGLOMERATO R_{tk} dopo 28 giorni 300 Kg /cmq

GETTI A 300 Kg / mc per C.A.

LEGNO MASSICCIO PER USO STRUTTURALE

CLASSE C24

CARICHI SOLLECITANTI

Sovraccarichi permanenti (aule scuola) 150 Kg/mq

Sovraccarico accidentale (aule scuola) 300 Kg/mq


Peso proprio solaio in laterocemento 375 Kg/mq

Sovraccarico accidentale (scale) 400 Kg/mq


Peso proprio + permanente copertura 120 Kg/mq

Sovraccarico neve copertura 145 Kg/mq


PILAISTRATA 11

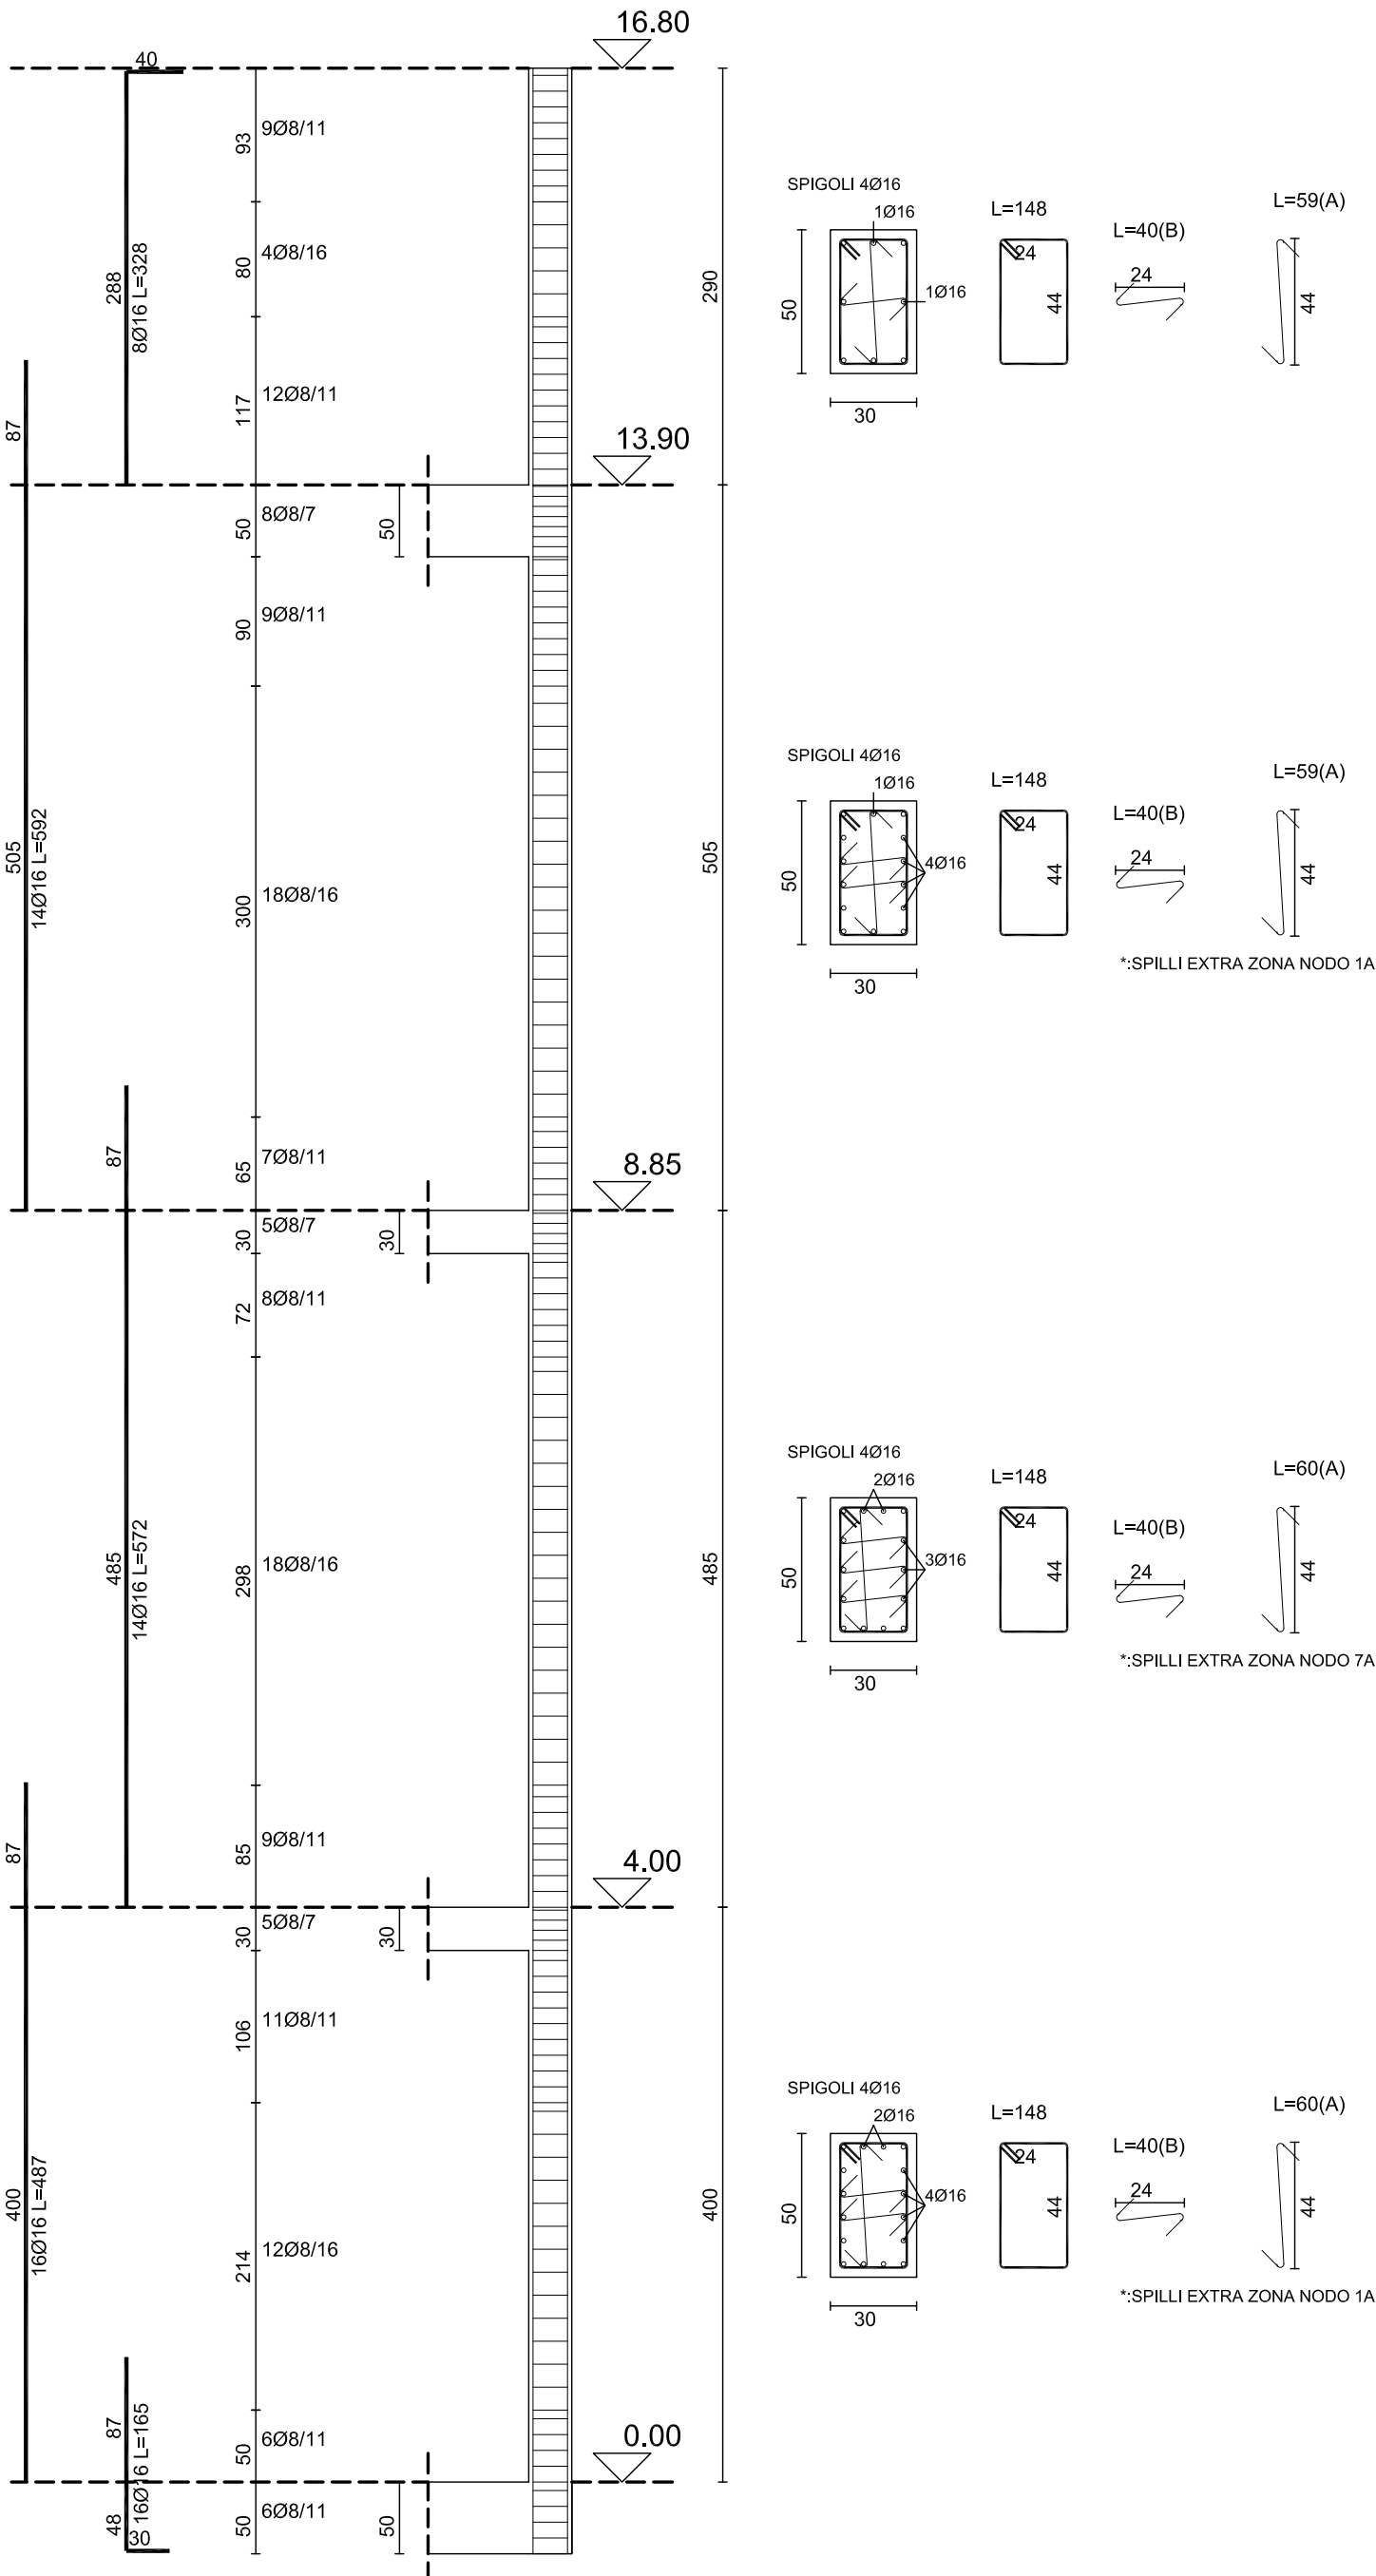


PILAISTRATA 12

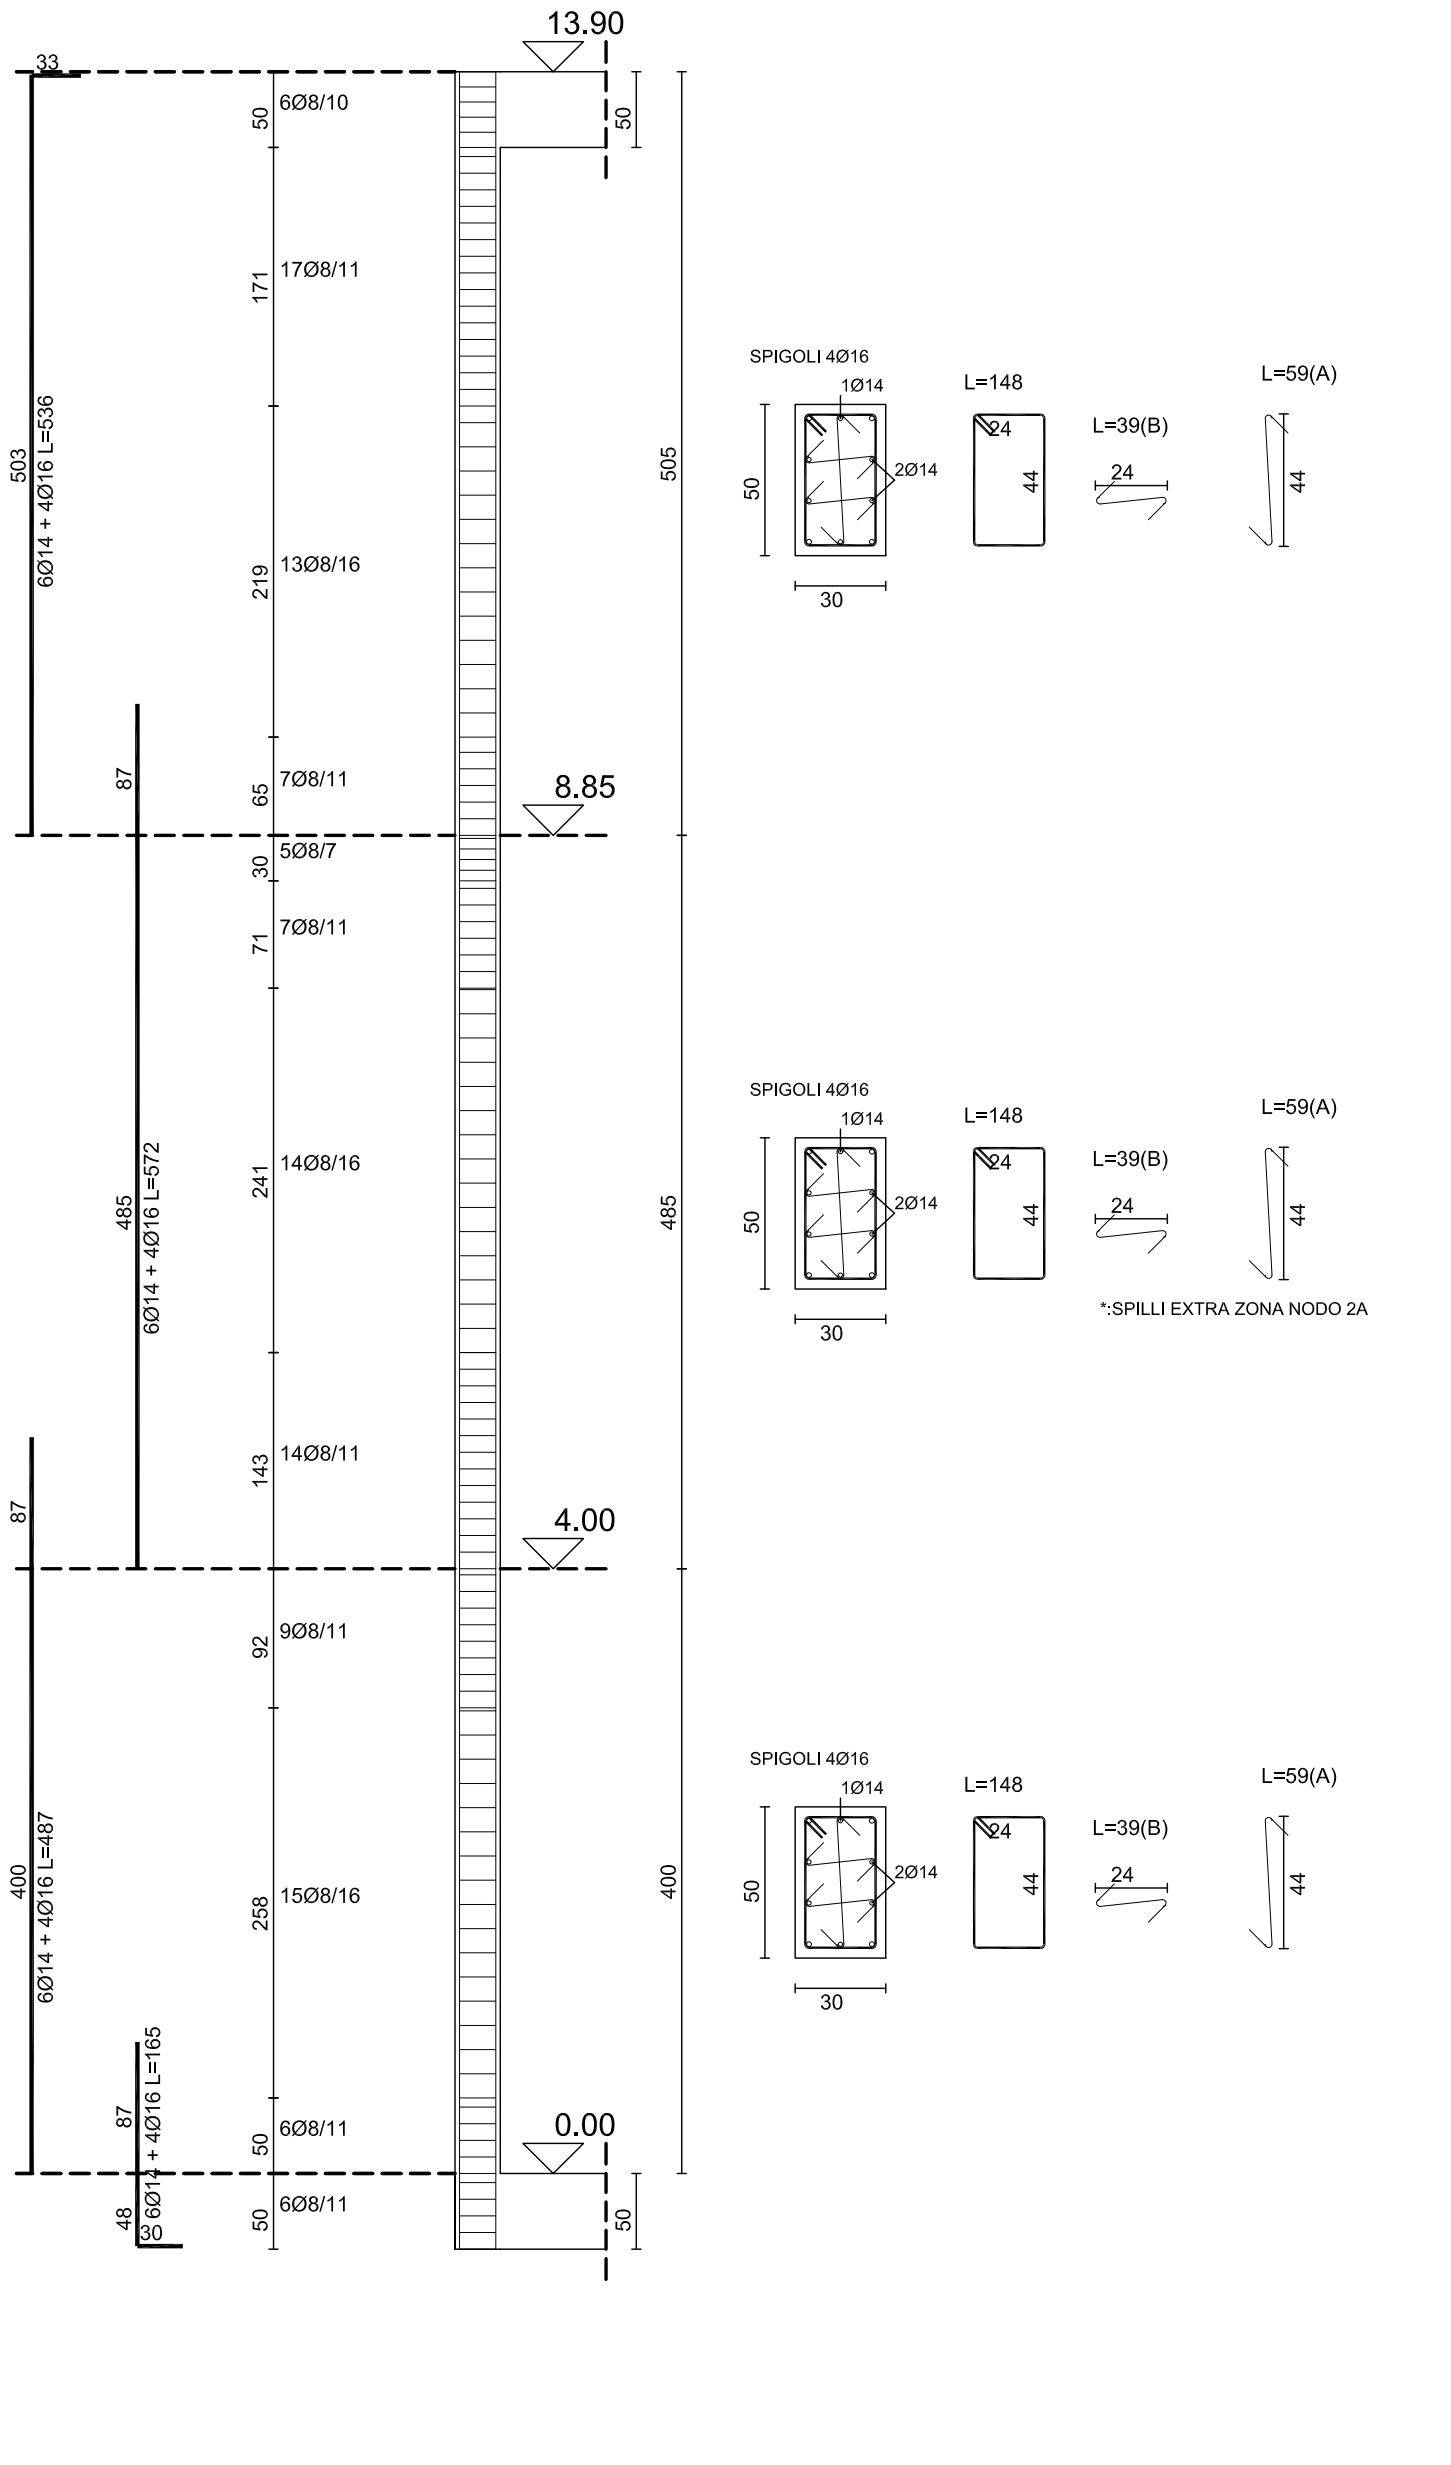


PILAISTRATA 13

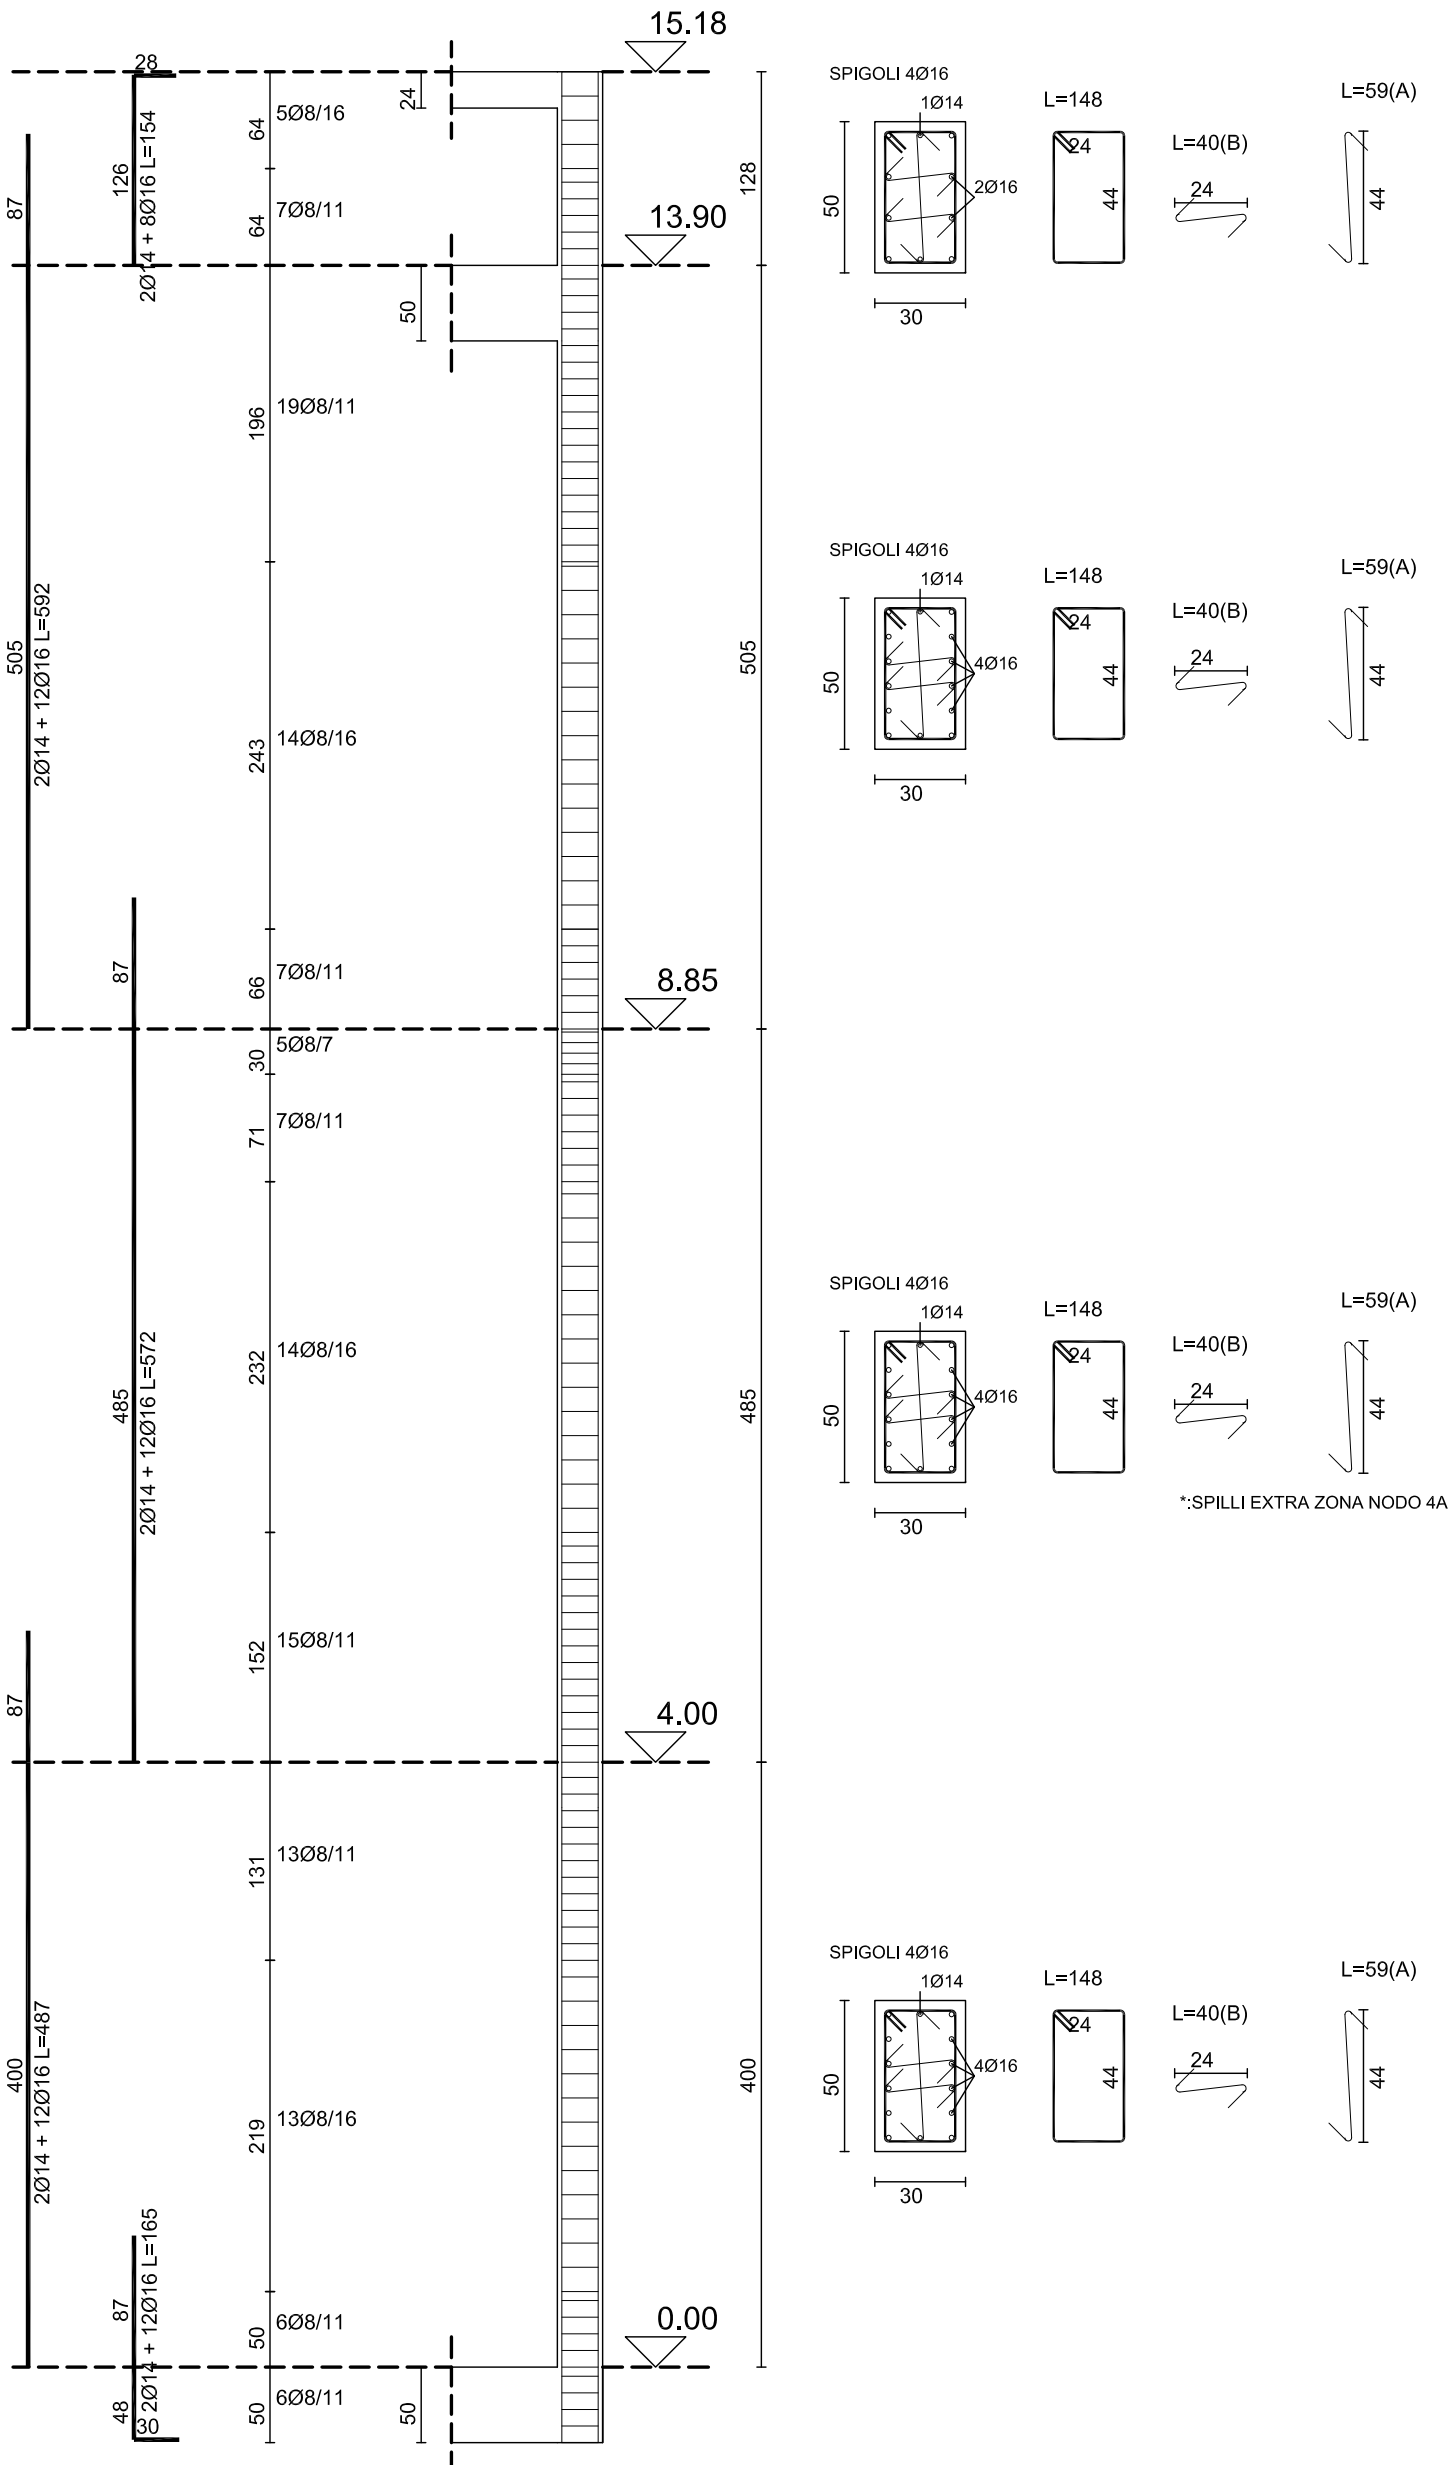


PILAISTRATA 14

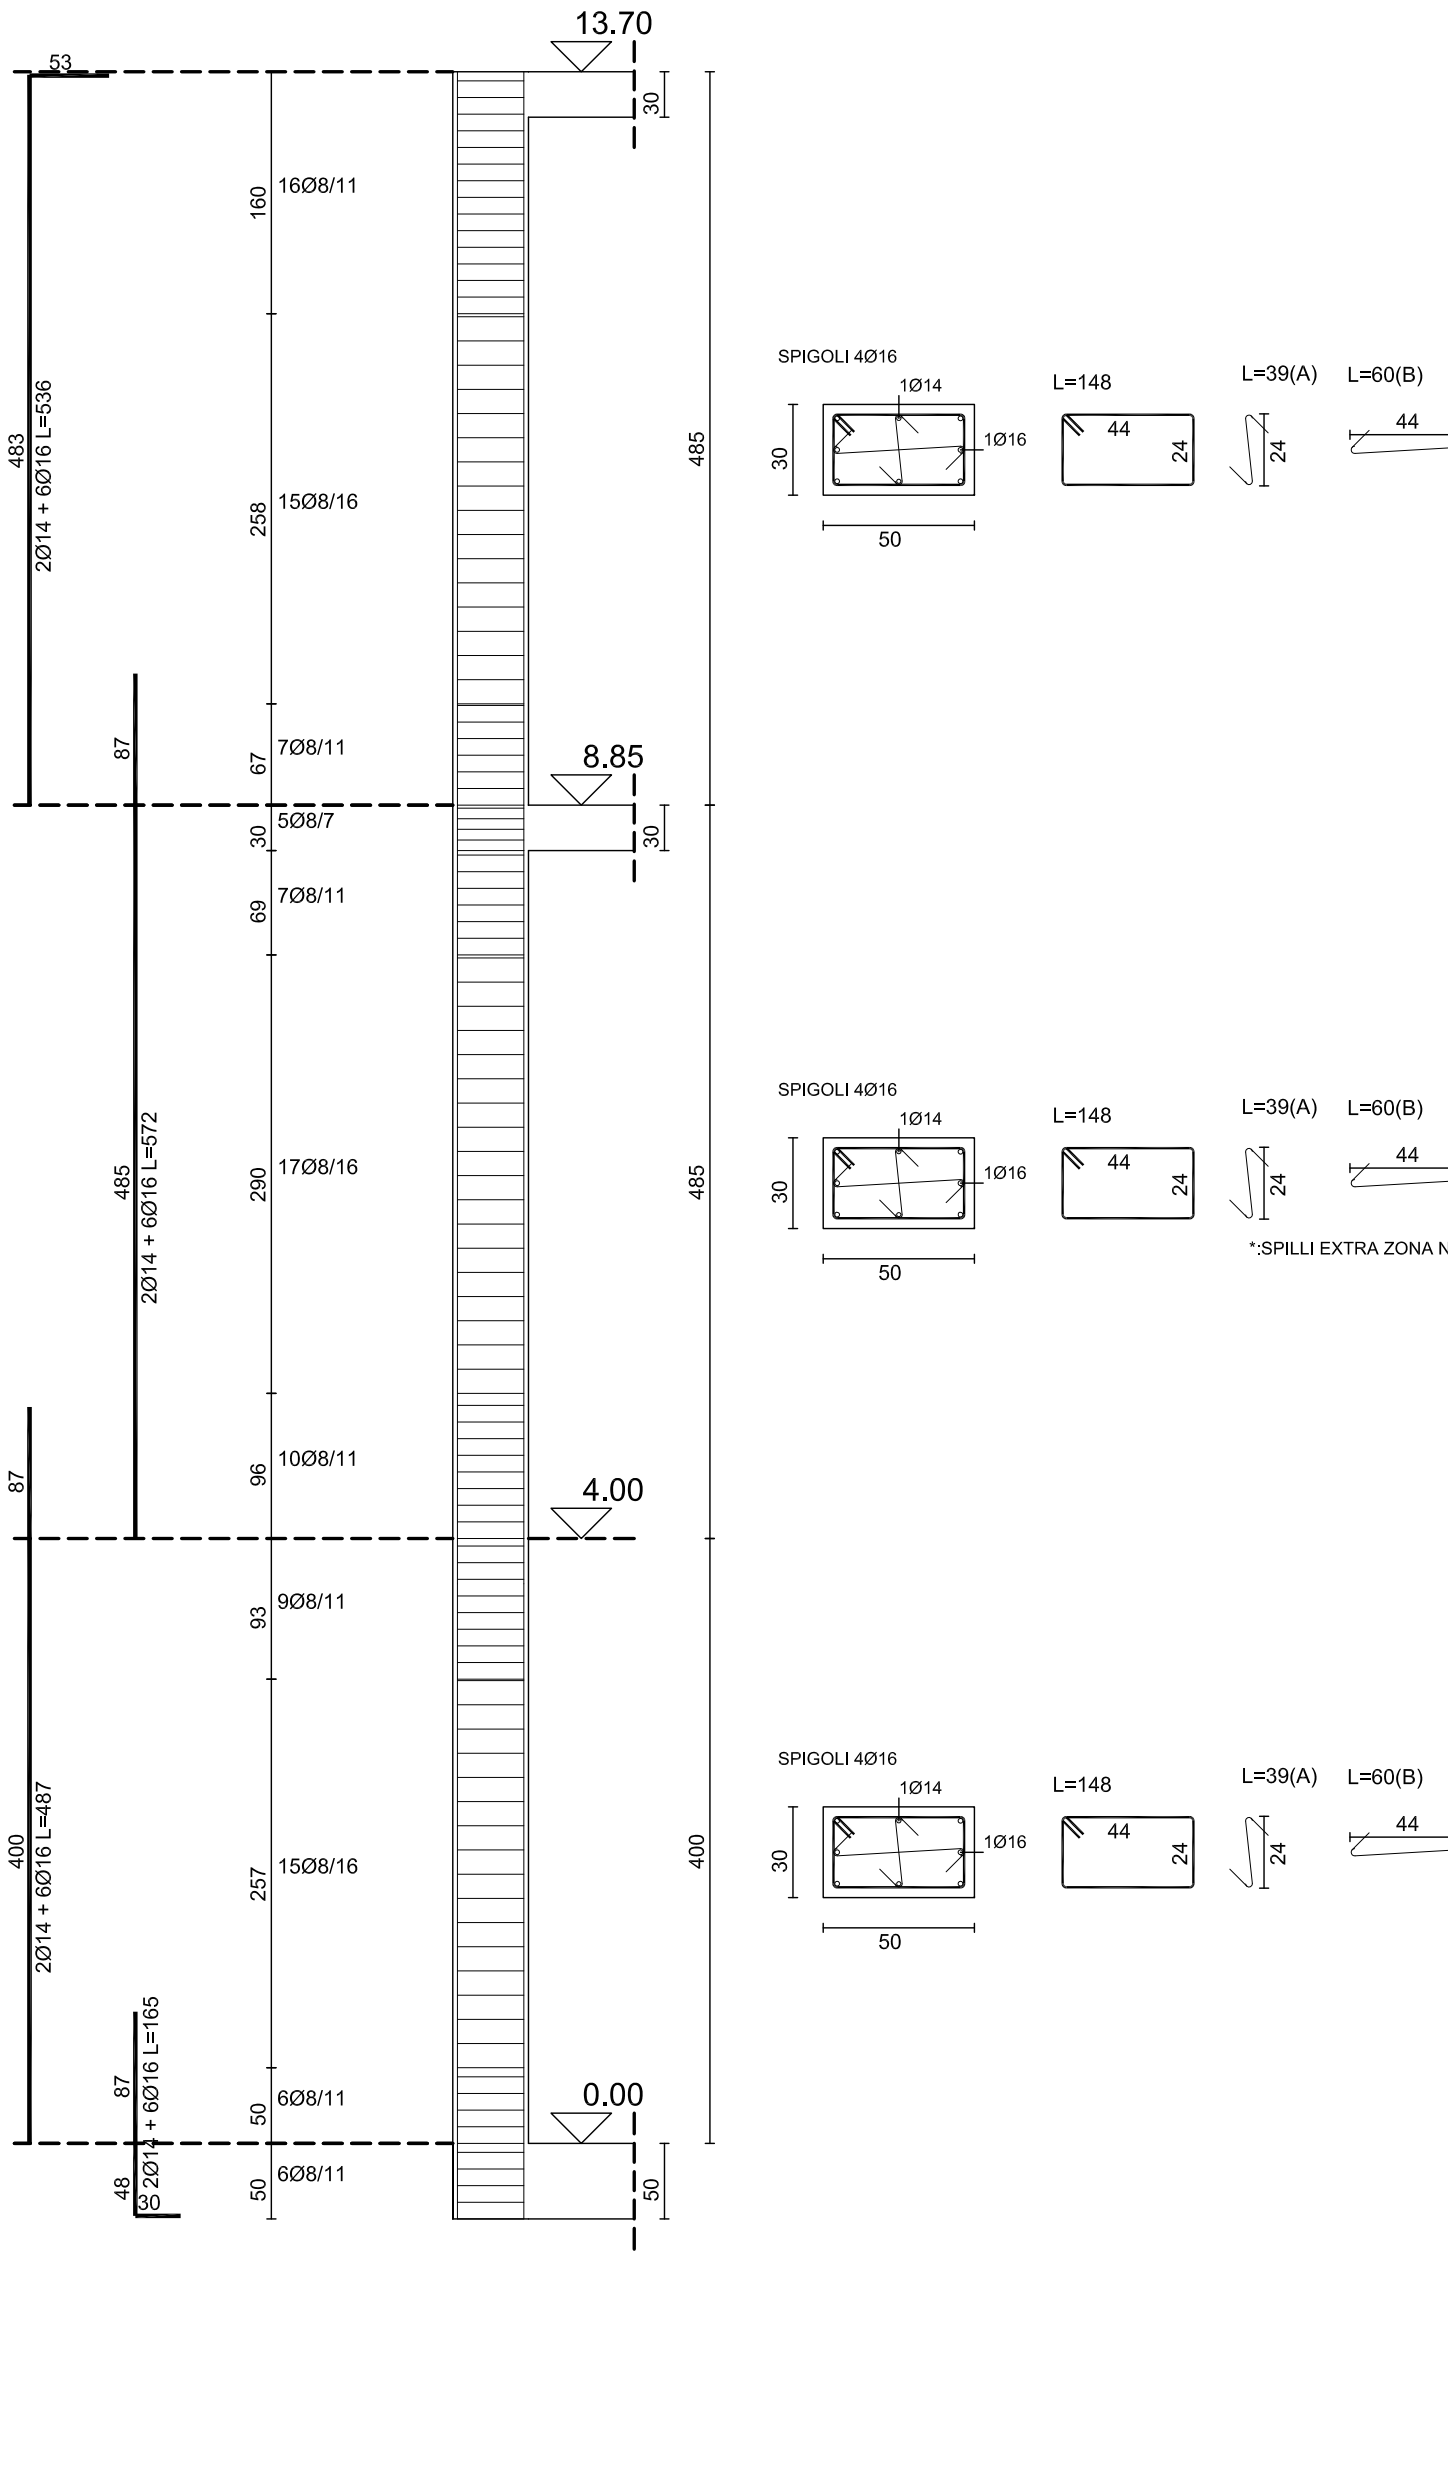


PILAISTRATA 15

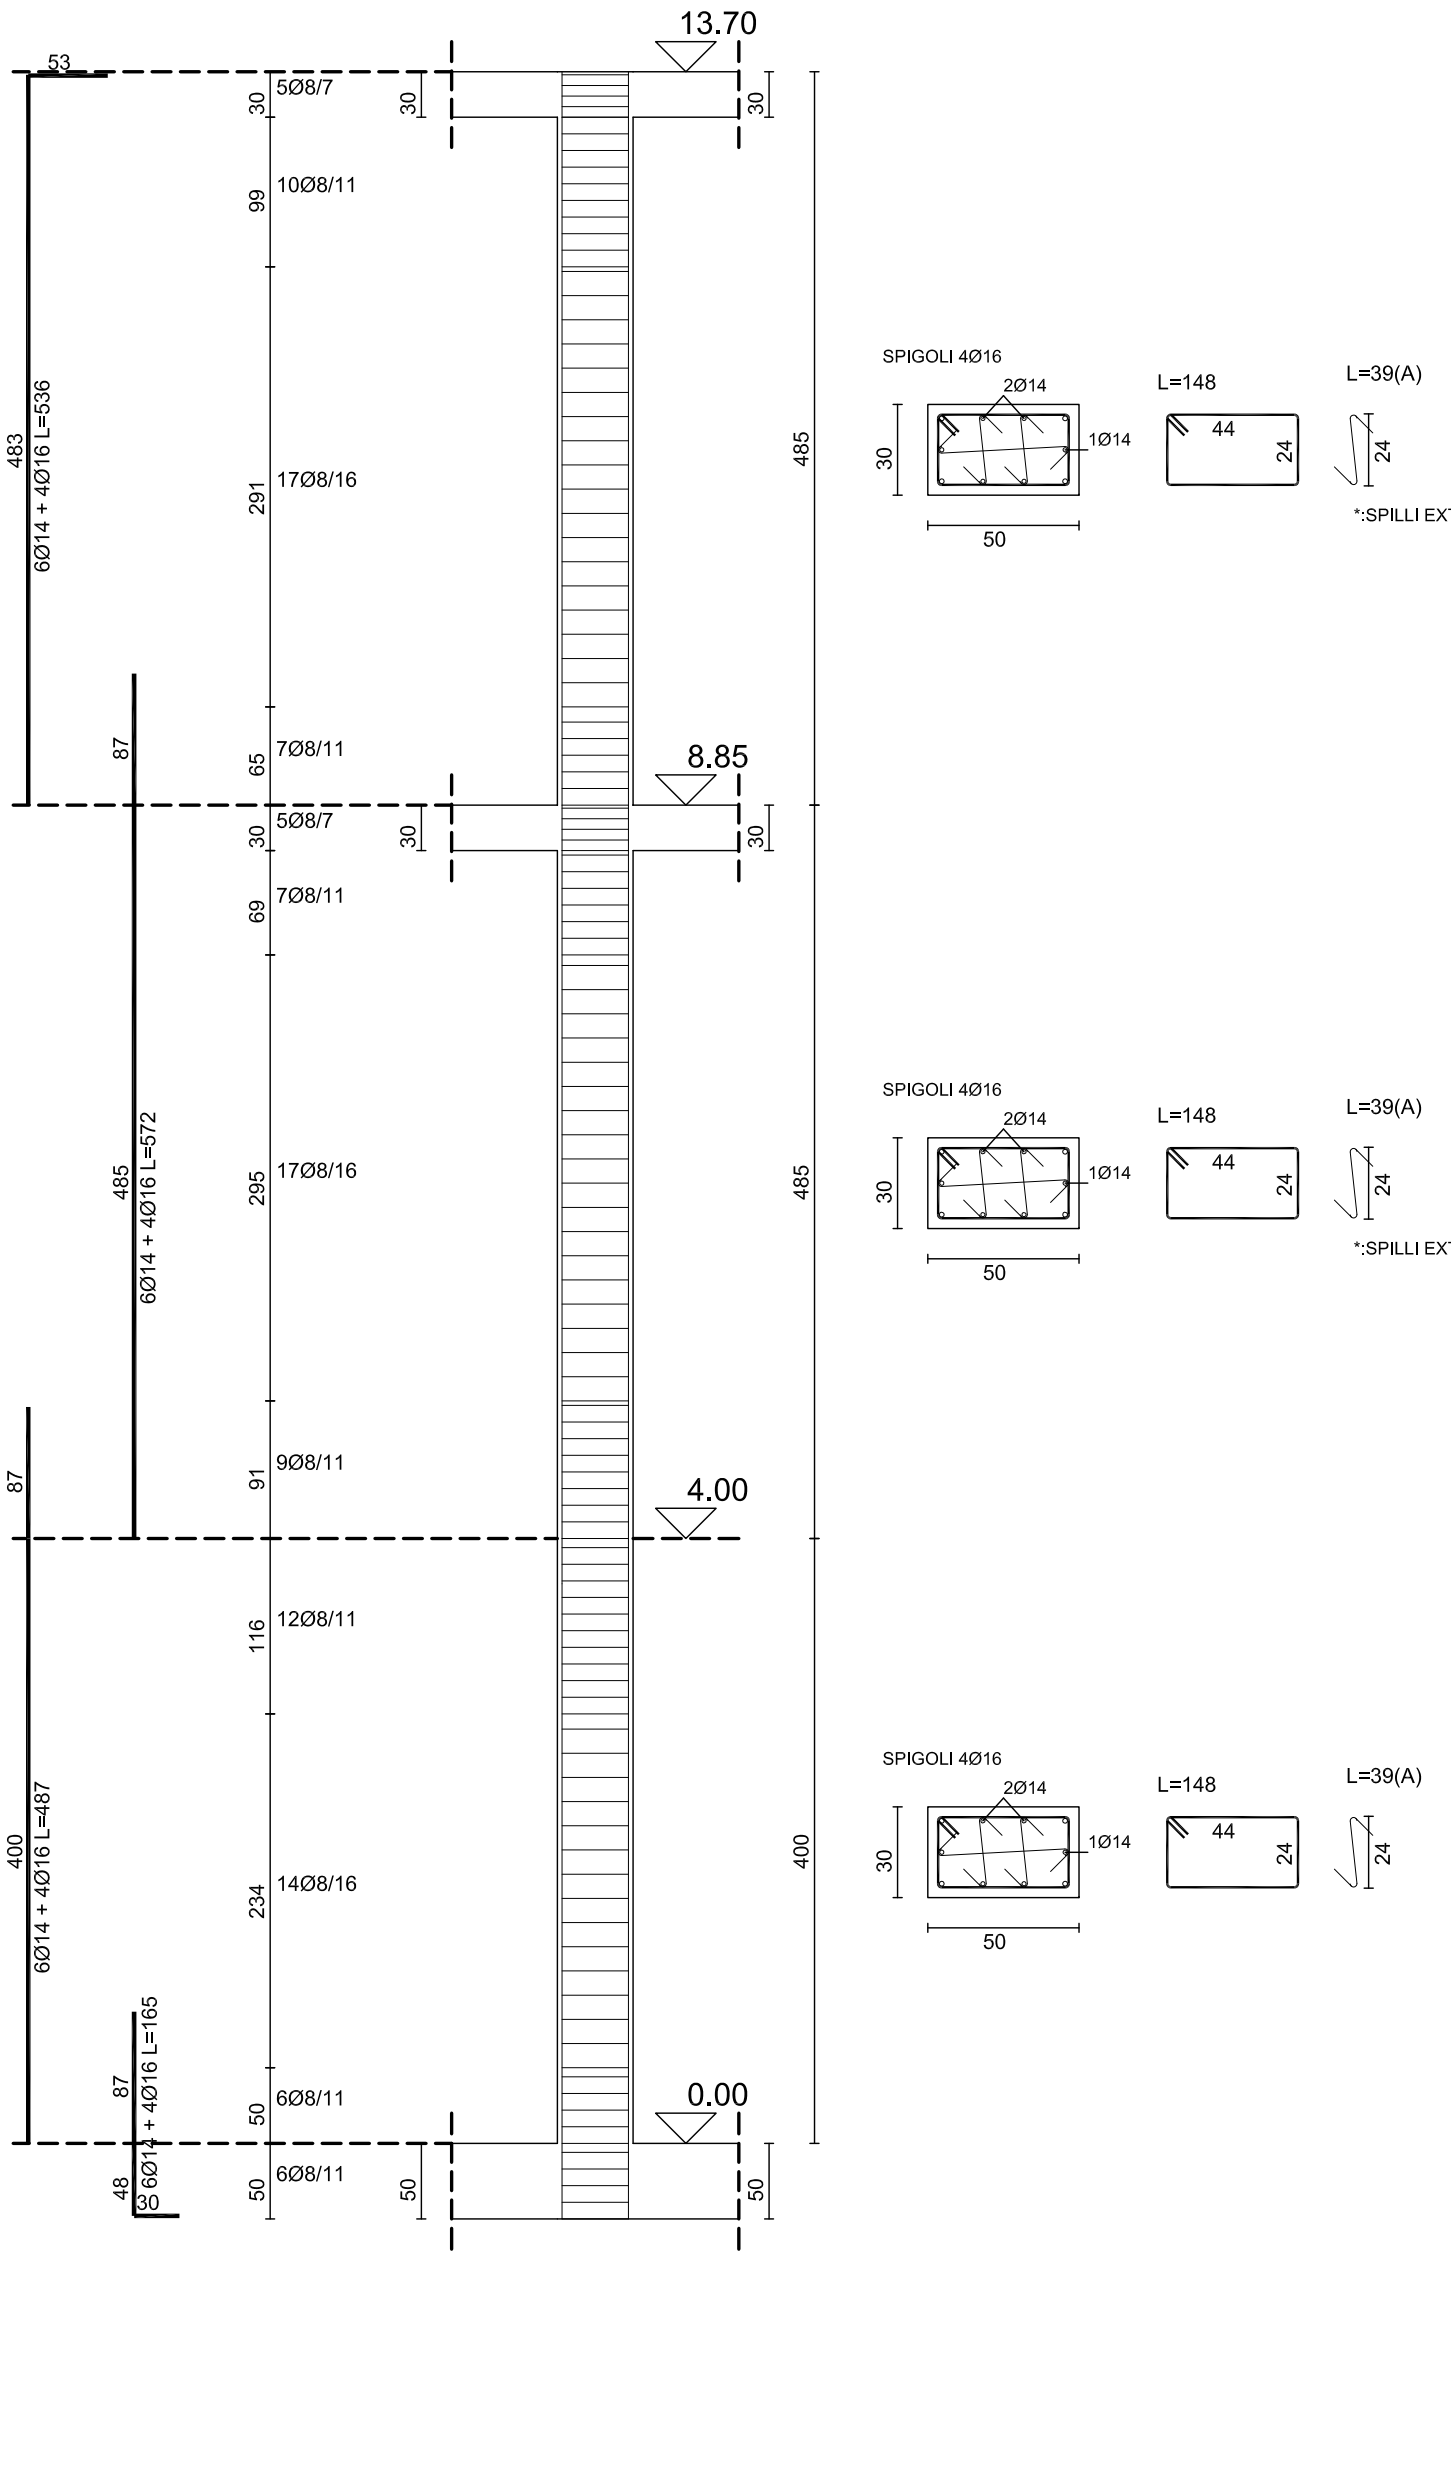


PILAISTRATA 16

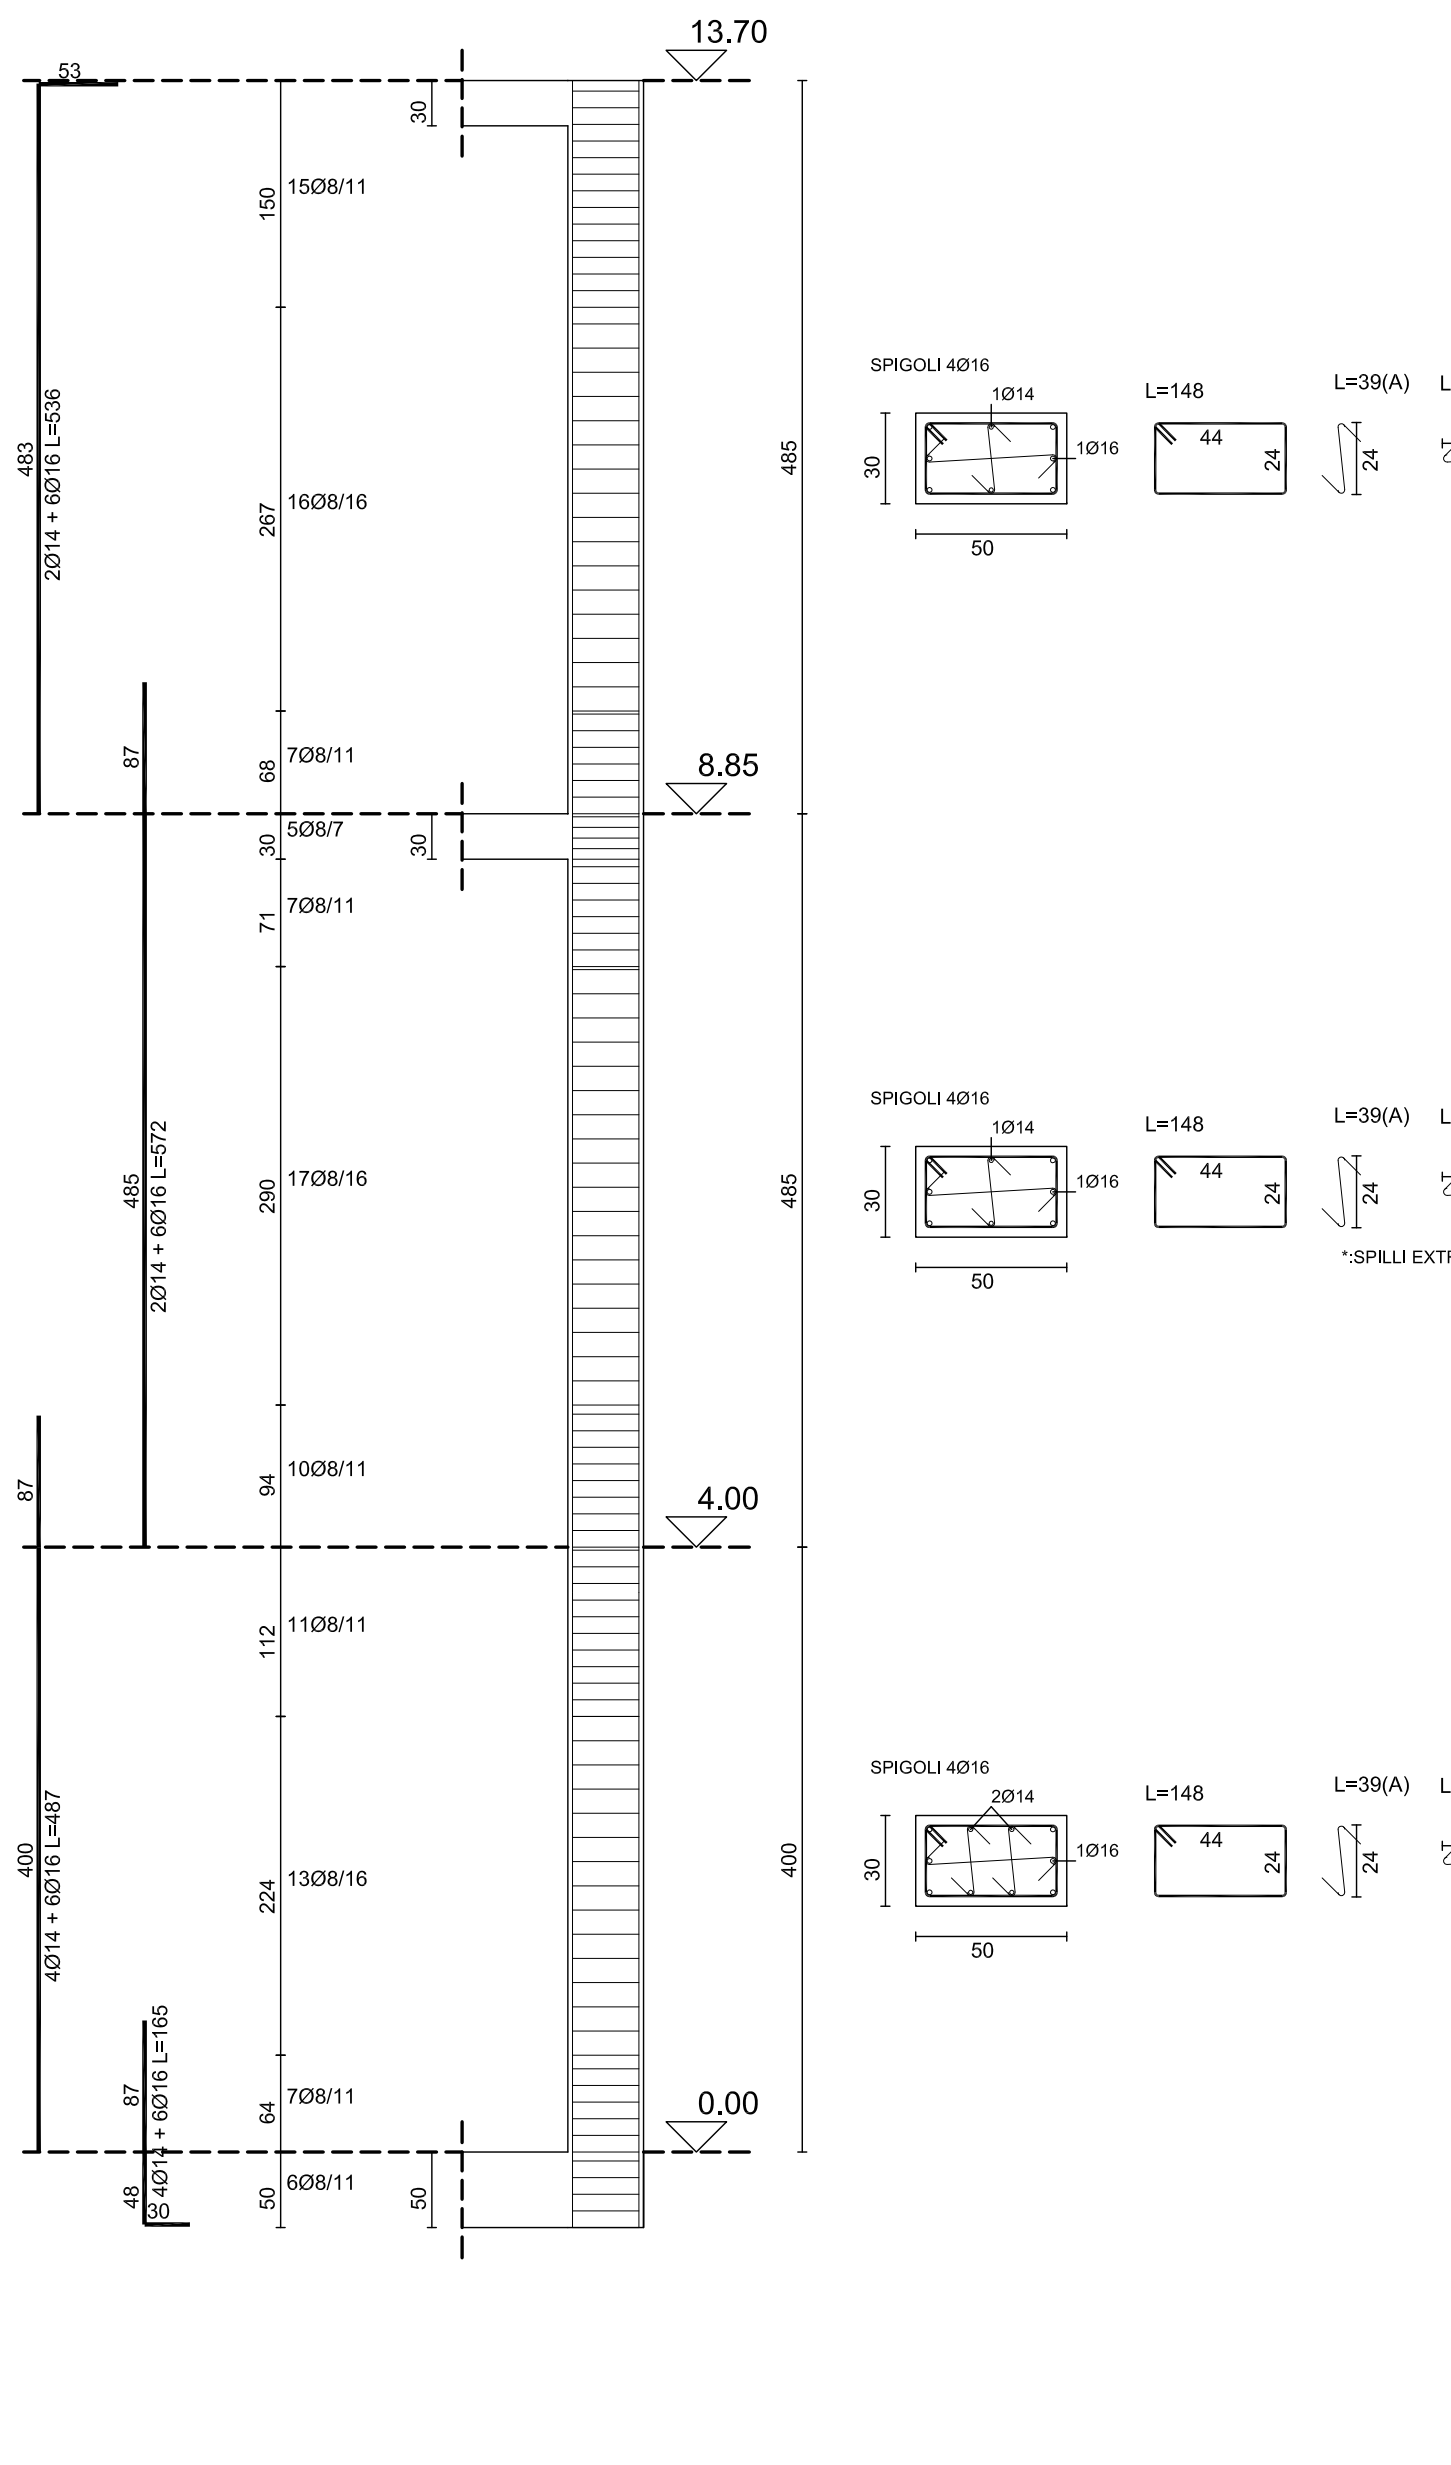


PILAISTRATA 17

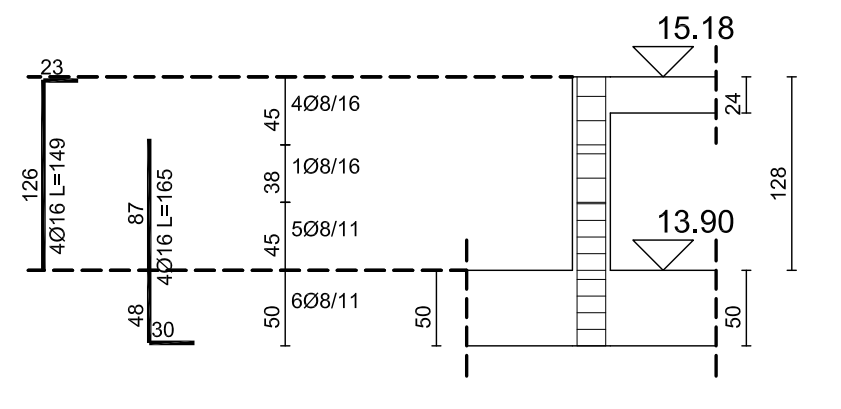


PILAISTRATA 18

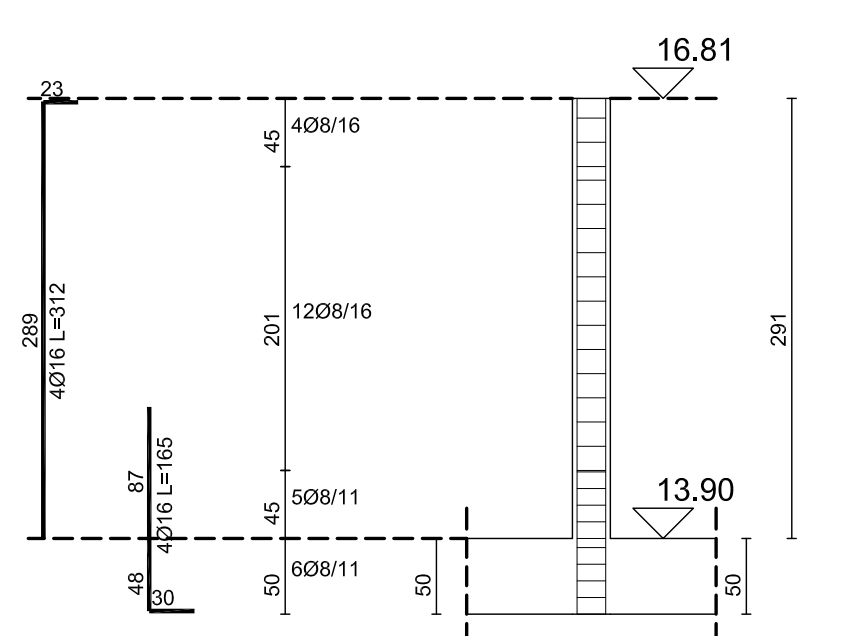


PILAISTRATA 19

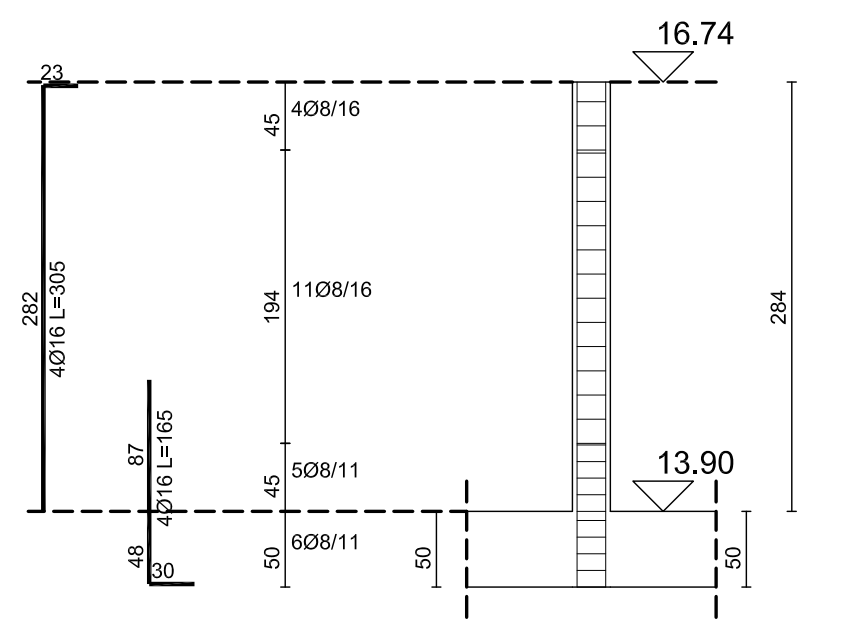


PILAISTRATA 20

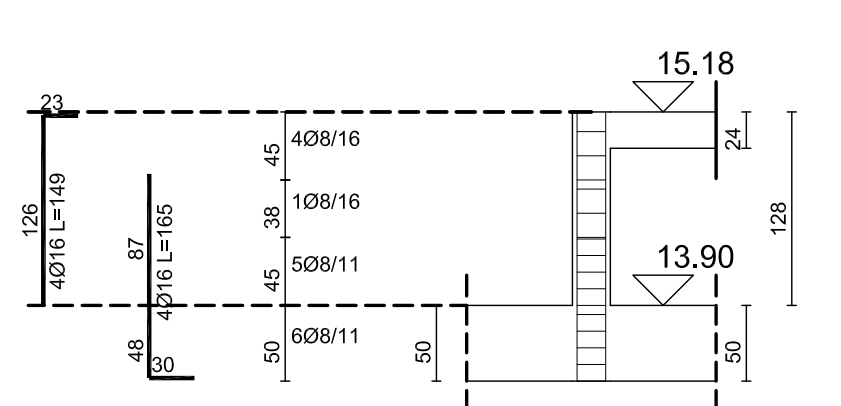


PILAISTRATA "A"

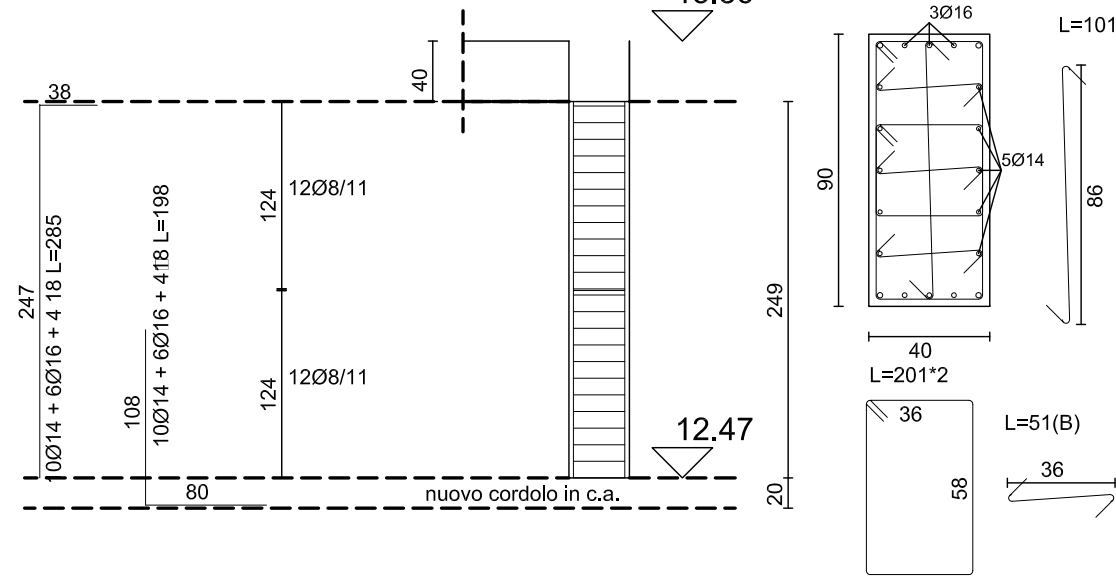


PILAISTRATA "B"

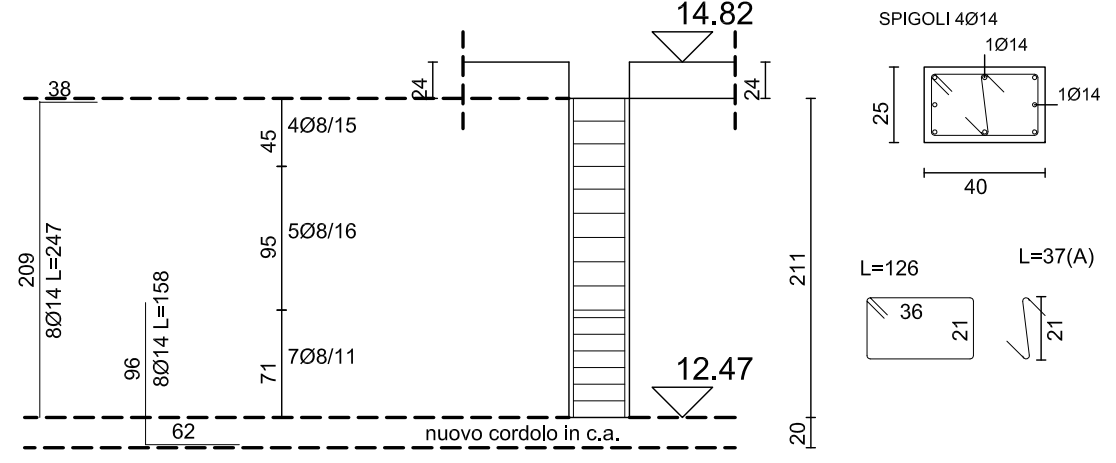


PILAISTRATA "C"

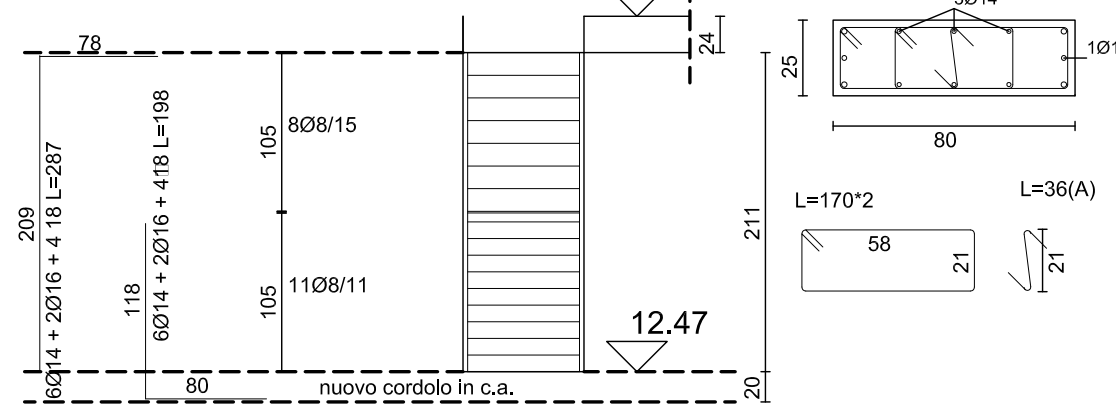


PILAISTRATA "D"

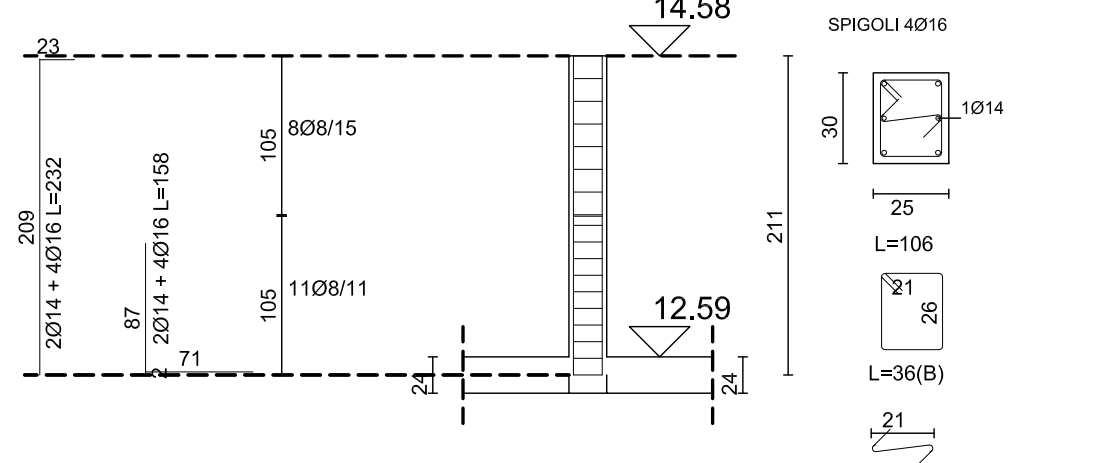


PILAISTRATA "E"

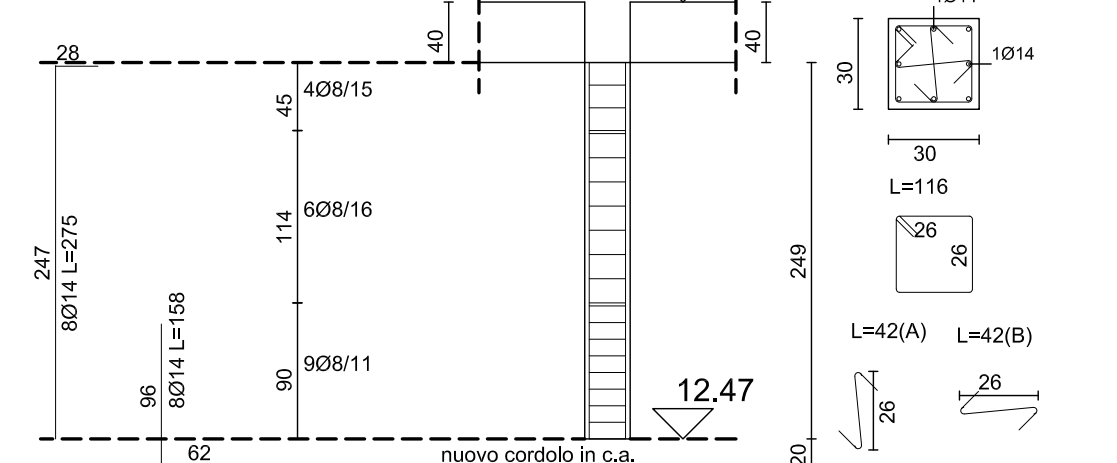

PILAISTRATA "F"

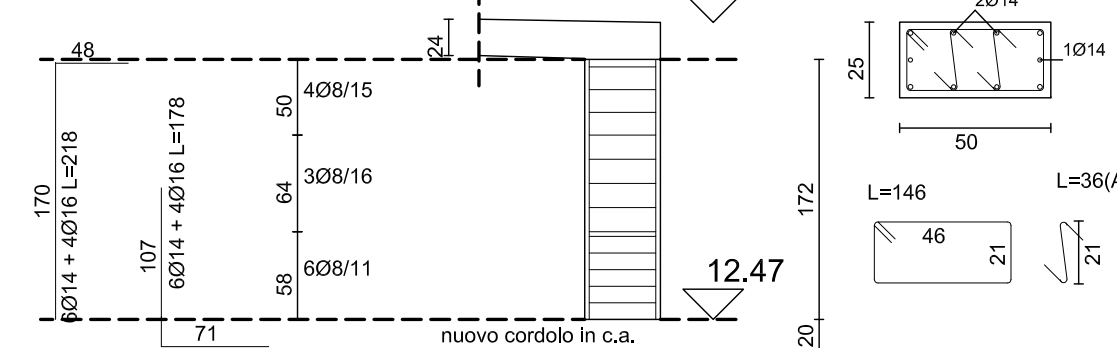

PILAISTRATA "G"

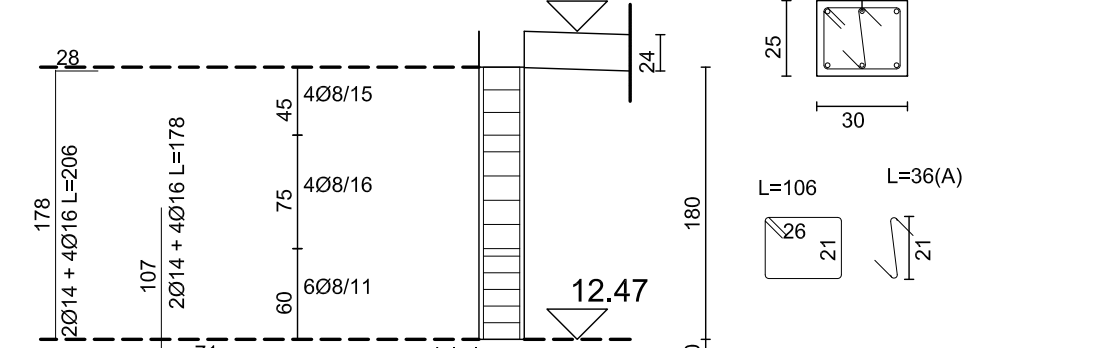

PILAISTRATA "H"

