

COMUNE DI BRICHERASIO
CITTA' METROPOLITANA DI TORINO

LAVORI DI MIGLIORAMENTO
SISMICO SCUOLA ELEMENTARE
SITA IN VIA VITTORIO EMANUELE II

Costo generale	Costo dell'opera	Lotto	Livello di progettazione	Area di progettazione	Numero elaborati	Tipi documento	Versione
Abri	026	0	D	S	025	am	0-19

IL RESPONSABILE DEL PROCEDIMENTO :

Geom. Romina BRUNO FRANCO

I PROGETTISTI:

Dott. Ing. Valter Ripamonti (Capogruppo)



Dott. Ing. Ivan Barbero

Dott. Geol. Marco Barbero

Studio Tecnico Dott. Ing. Valter Ripamonti - Via Tessoro n° 25 - 10064 Pinerolo - (TO)
Tel 0121777445 - Fax 0121375733 - E-Mail: segreteria@ripamontistudio.com - torino@ripamontistudio.com

PROGETTO DEFINITIVO

OGGETTO

PROGETTO STRUTTURALE
ARMATURE TRAVI E SOLAI

VERS.	MODIFICHE	DATA	REDATTORE	SCALA
0	PRIMA CONSEGNA	04 Febbraio 2019	AB	1:50
1				
2				
3				
4				

CEMENTO TIPO 425 (classe C25/30)
ACCIAIO TIPO B450C (ex FeB44K)

CONGLOMERATO Rbk dopo 28 giorni 300 Kg /cmq

GETTI A 300 Kg / mc per C.A.




LEGNO MASSICCIO PER USO STRUTTURALE

CLASSE C24

CARICHI SOLLECITANTI

Sovraccarichi permanenti (aule scuole)	150 Kg/mq
Sovraccarico accidentale (aule scuole)	300 Kg/mq
Peso proprio solaio in laterocemento	375 Kg/mq
Sovraccarico accidentale (scale)	400 Kg/mq
Peso proprio + permanente copertura	120 Kg/mq
Sovraccarico neve copertura	145 Kg/mq

ARMATURA FONDAZIONI

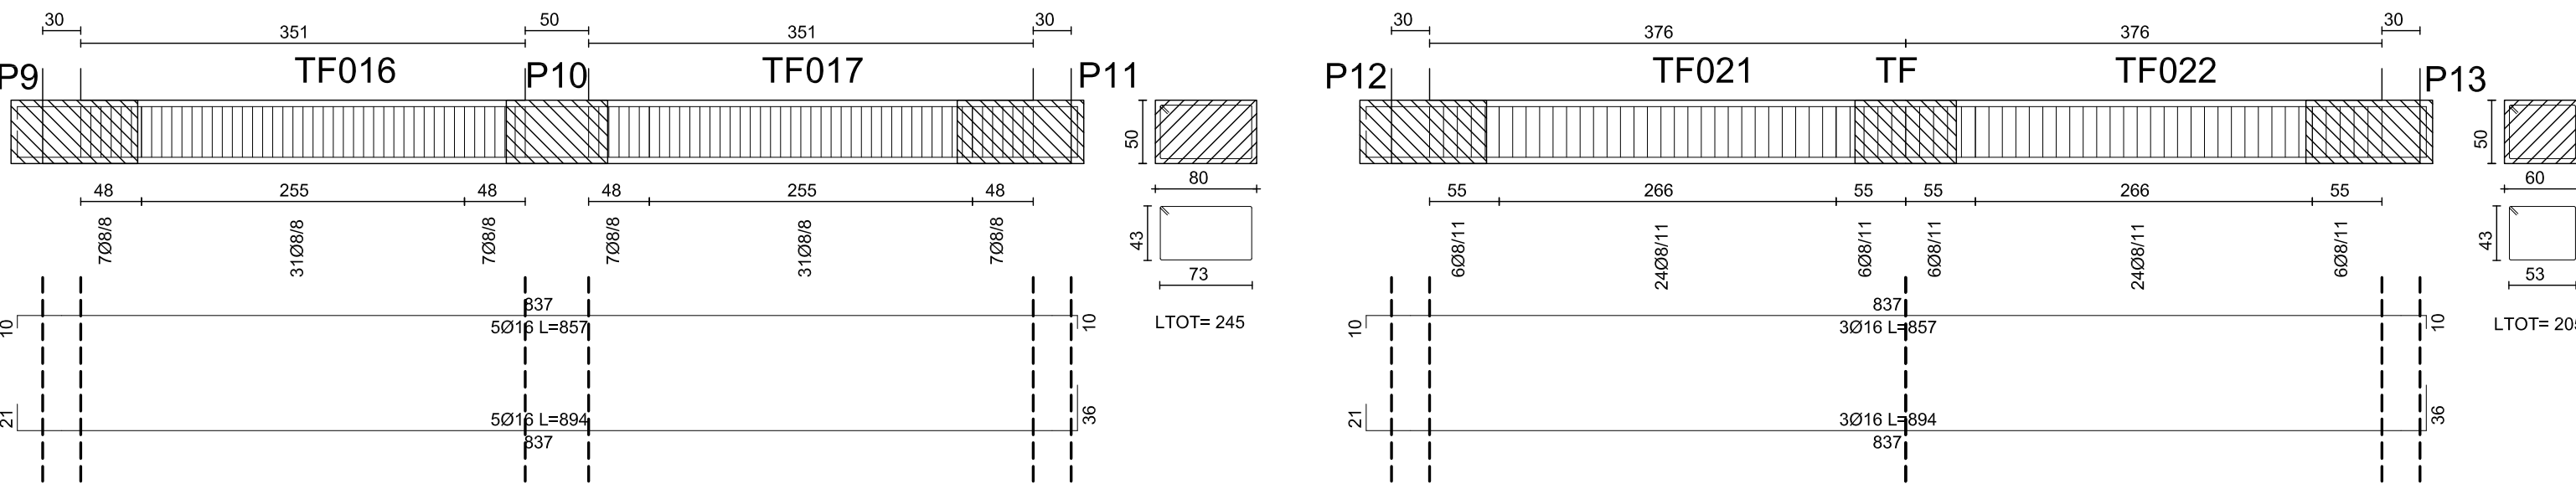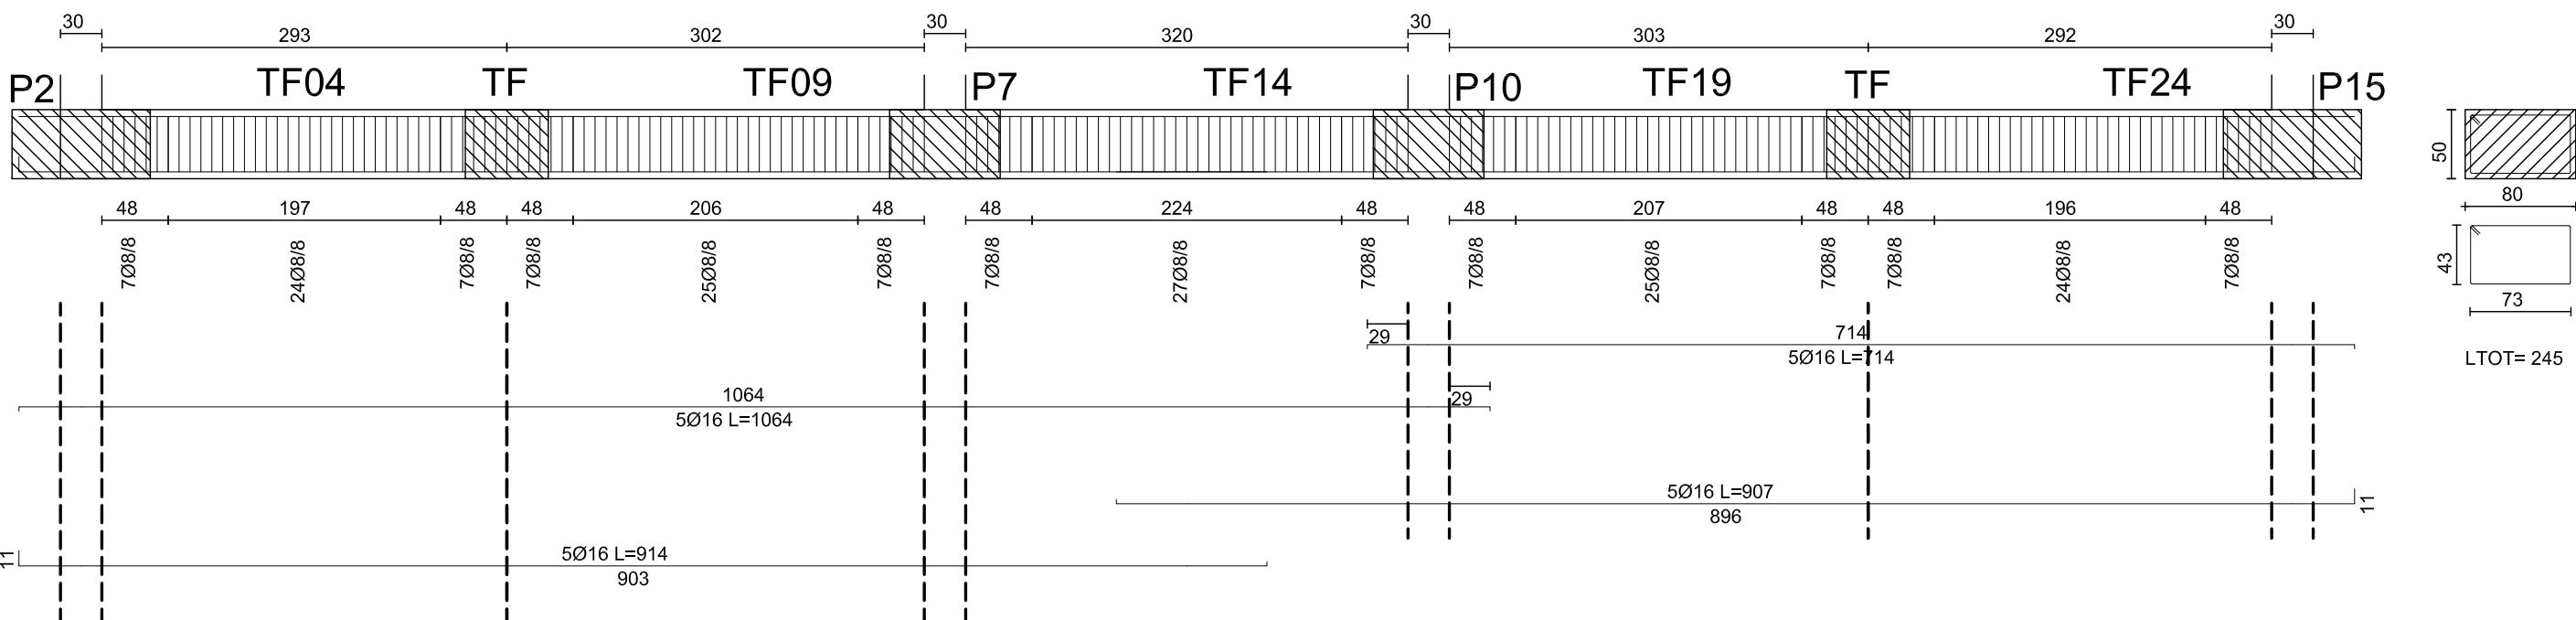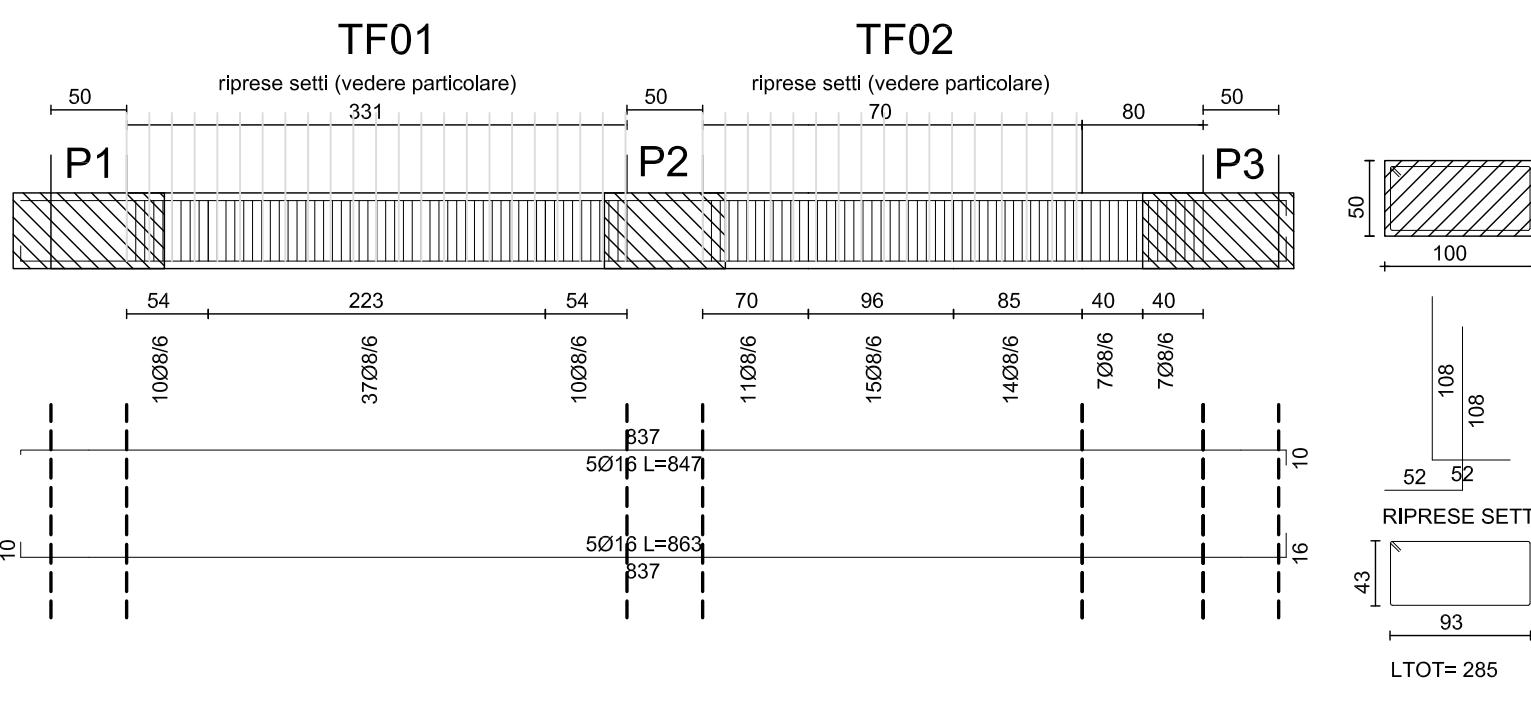

ARMATURA TRAVI PIANO TERRENO

