
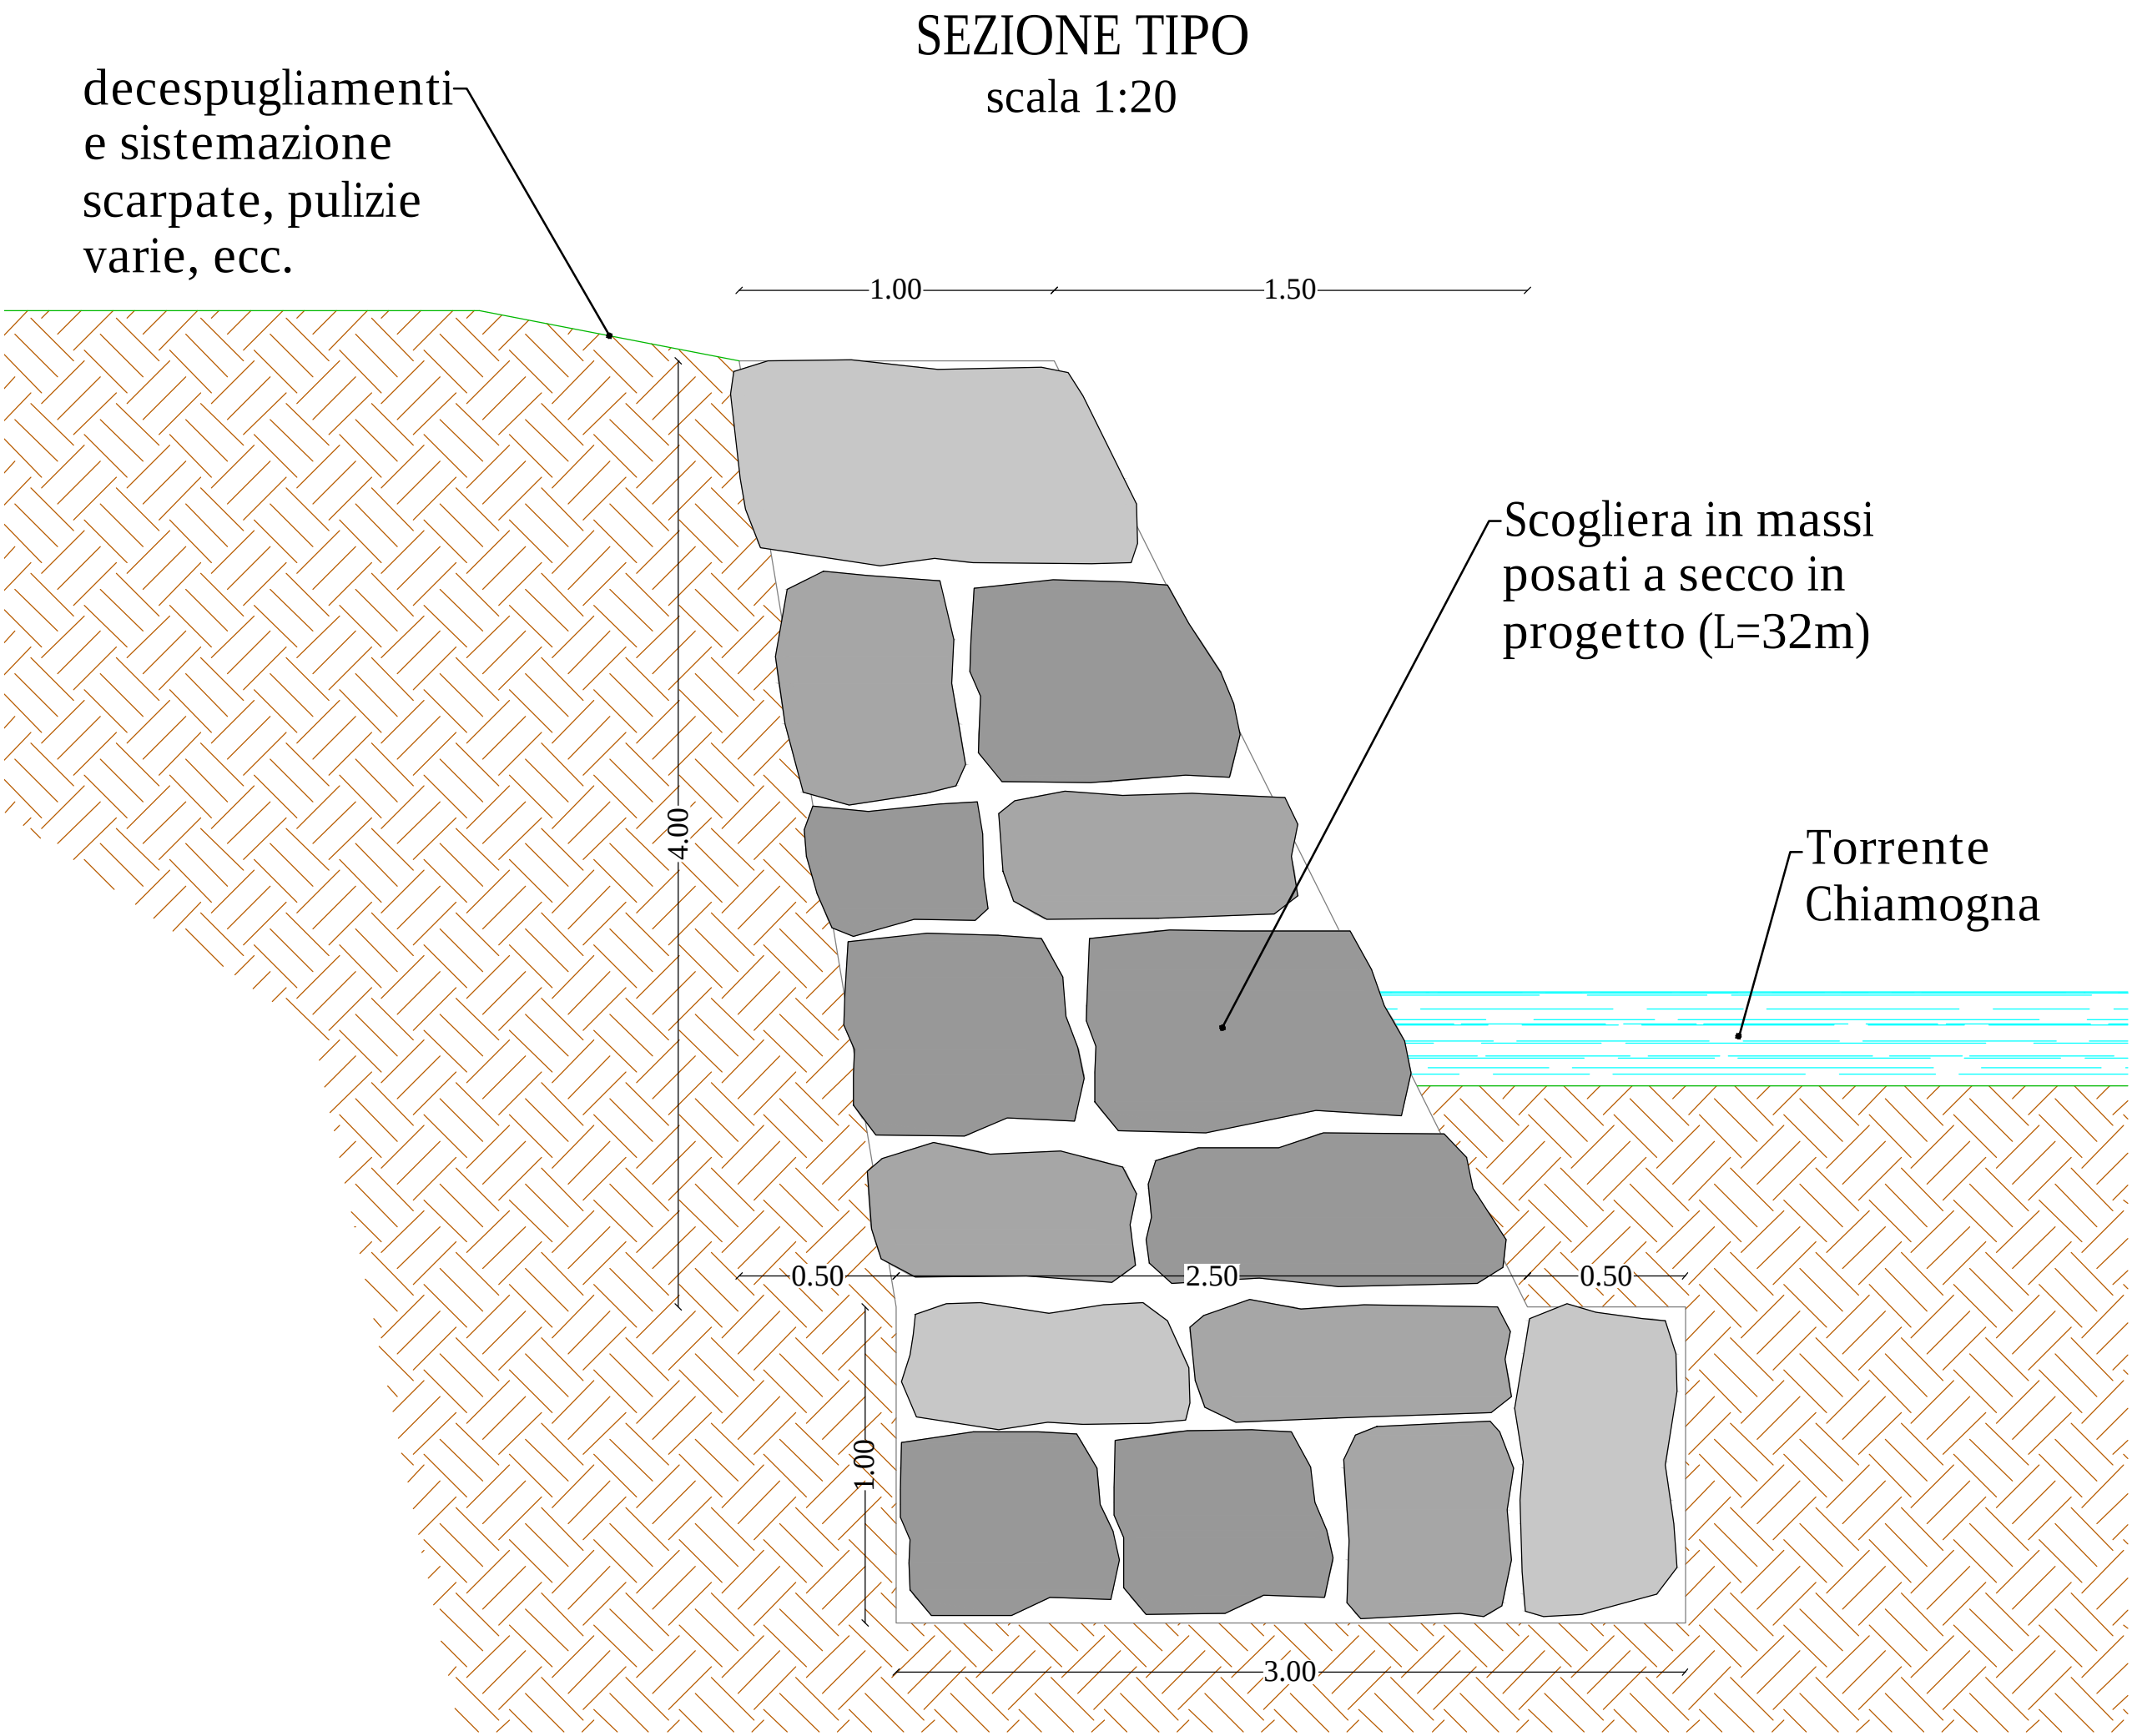


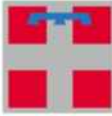

COMMITTENTE:

REGIONE
PIEMONTE

TORINO
METROPOLI

COMUNE DI BRICHERASIO

IL RESPONSABILE DEL PROCEDIMENTO:

Geom. Romina BRUNO FRANCO

OGGETTO:

Lavori di sistemazione cedimento sponda sinistra del Torrente Chiamogna
in loc. C.na Gioietta - PMO 24.01 11.03 - CIG: Z6628A8799

LOCALITÀ DELL'INTERVENTO:

LOCALITA' CASCINA GIOIETTA

FASE PROGETTUALE:

STUDIO DI FATTIBILITÀ / PROGETTO DEFINITIVO

8	.	.	.	.	.
7	.	.	.	.	.
6	.	.	.	.	.
5	.	.	.	.	.
4	.	.	.	.	.
3	.	.	.	.	.
2	.	.	.	.	.
1	Giugno 2019	STUDIO DI FATTIBILITA'/PROGETTO DEFINITIVO	A.R.	I.B.	G.O.
REVISIONE	DATA	DESCRIZIONE	REDATTO	VERIFICATO	RIESAMINATO

TITOLO:

SEZIONE TIPO

ARCHIVIO:

4699

FILE N°:

TAV.04_SEZ_TIPO

DATA:

Loranzè, Giugno 2019

TAVOLA N°

04

SCALA:

1:20

Studio Tecnico Associato

ing. GABRIELE

ing. NOASCONO

ing. ODETTO

geol. CAMBULI

ing. VIGNONO

ing. ZAPPALÀ

P.IVA 08462870018

Sede legale

Via Giosuè Gianavello, n. 2

10060 Rorà (TO)

TEL. 0121/93.36.93

FAX 0121/95.03.78

Sede operativa

Strada Provinciale 222, n. 31

10010 Loranzè (TO)

TEL. 0125/19.70.499

FAX 0125/56.40.14

e-mail: info.hydrogeos@ilquadrifoglio.to.it

PROGETTISTA:

Dott. Ing. Gianluca ODETTO

N° 7269 J ALBO INGEGNERI

PROVINCIA DI TORINO

TIMBRO:

ALTRA FIGURA:

TIMBRO: