
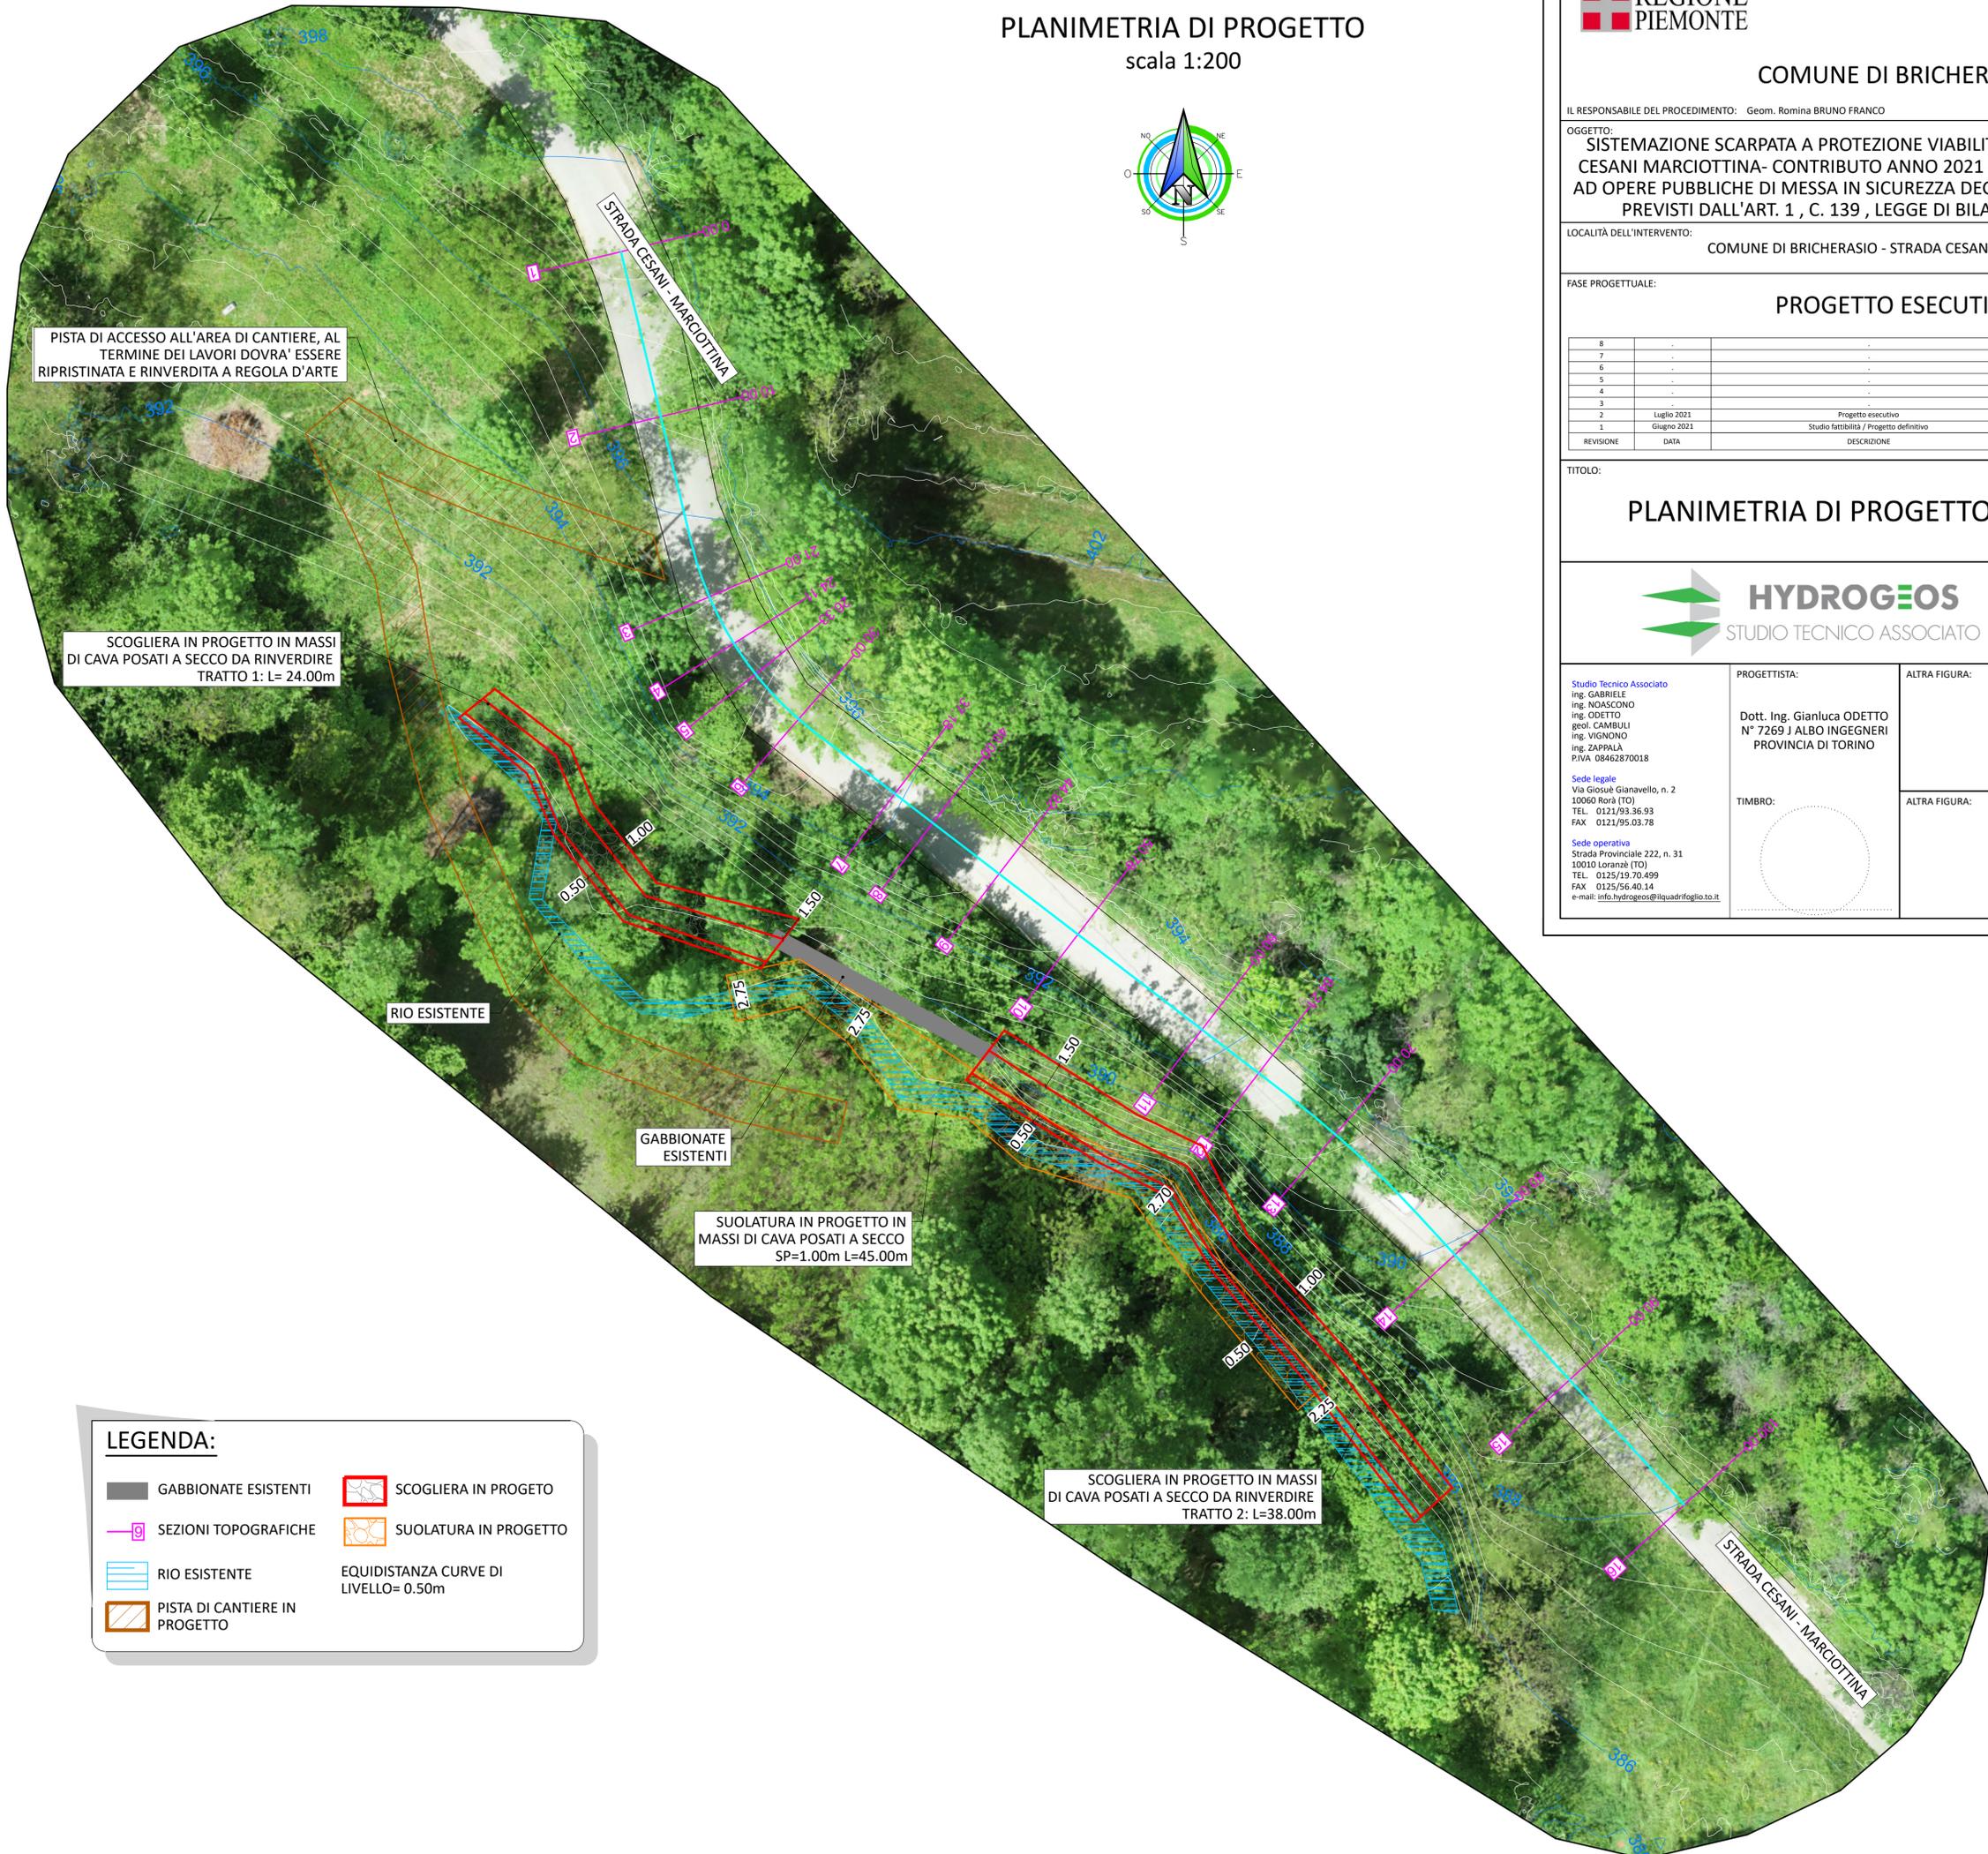


# PLANIMETRIA DI PROGETTO

scala 1:200

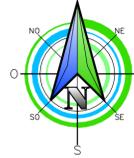

PISTA DI ACCESSO ALL'AREA DI CANTIERE, AL TERMINE DEI LAVORI DOVRA' ESSERE RIPRISTINATA E RINVERDITA A REGOLA D'ARTE

SCOGLIERA IN PROGETTO IN MASSI DI CAVA POSATI A SECCO DA RINVERDIRE TRATTO 1: L= 24.00m

SUOLATURA IN PROGETTO IN MASSI DI CAVA POSATI A SECCO DA RINVERDIRE SP=1.00m L=45.00m

SCOGLIERA IN PROGETTO IN MASSI DI CAVA POSATI A SECCO DA RINVERDIRE TRATTO 2: L=38.00m

## LEGENDA:

- GABBIONATE ESISTENTI
- SEZIONI TOPOGRAFICHE
- RIO ESISTENTE
- PISTA DI CANTIERE IN PROGETTO
- SCOGLIERA IN PROGETTO
- SUOLATURA IN PROGETTO
- EQUIDISTANZA CURVE DI LIVELLO= 0.50m

COMMITTENTE:



COMUNE DI BRICHERASIO

IL RESPONSABILE DEL PROCEDIMENTO: Geom. Romina BRUNO FRANCO

OGGETTO:  
SISTEMAZIONE SCARPATA A PROTEZIONE VIABILITA' PUBBLICA ~ IN STRADA CESANI MARCIOTTINA- CONTRIBUTO ANNO 2021 - ~ PER INTERVENTI RIFERITI AD OPERE PUBBLICHE DI MESSA IN SICUREZZA DEGLI EDIFICI E DEL TERRITORIO PREVISTI DALL'ART. 1 , C. 139 , LEGGE DI BILANCIO N. 145 DEL 2018

LOCALITÀ DELL'INTERVENTO: COMUNE DI BRICHERASIO - STRADA CESANI MARCIOTTINA

FASE PROGETTUALE: **PROGETTO ESECUTIVO**

REVISIONE	DATA	DESCRIZIONE	REDATTO	VERIFICATO	RIESAMINATO
8	-	-	-	-	-
7	-	-	-	-	-
6	-	-	-	-	-
5	-	-	-	-	-
4	-	-	-	-	-
3	-	-	-	-	-
2	Luglio 2021	Progetto esecutivo	GO	GO	GO
1	Giugno 2021	Studio fattibilità / Progetto definitivo	GO	GO	GO

TITOLO: <b>PLANIMETRIA DI PROGETTO</b>	ARCHIVIO: <b>5253</b>	FILE N°: TAV03_PLANIMETRIA_PROGETTO
	DATA: Loranzè, Luglio 2021	
<b>HYDROGEOS</b> STUDIO TECNICO ASSOCIATO	TAVOLA N° <b>03</b>	SCALA: 1:200

Studio Tecnico Associato  
ing. GABRIELE  
ing. NOASCONO  
ing. ODETTO  
geol. CAMBULLI  
ing. VIGNONO  
ing. ZAPPALÀ  
PIVA 08462870018

Sede legale  
Via Giosuè Gianavello, n. 2  
10060 Rorà (TO)  
TEL. 0121/93.36.93  
FAX 0121/95.03.78

Sede operativa  
Strada Provinciale 222, n. 31  
10010 Loranzè (TO)  
TEL. 0125/56.40.49  
FAX 0125/56.40.14  
e-mail: info.hydrogeos@liquadrifoglio.to.it

PROGETTISTA:  
Dott. Ing. Gianluca ODETTO  
N° 7269 J ALBO INGEGNERI  
PROVINCIA DI TORINO

TIMBRO:

ALTRA FIGURA:

TIMBRO:

ALTRA FIGURA:

TIMBRO: