

COMMITTENTE:



COMUNE DI BRICHERASIO

IL RESPONSABILE DEL PROCEDIMENTO: Geom. Romina BRUNO FRANCO

OGGETTO:

SISTEMAZIONE SCARPATA A PROTEZIONE VIABILITA' PUBBLICA ~ IN STRADA CESANI MARCIOTTINA- CONTRIBUTO ANNO 2021 - ~ PER INTERVENTI RIFERITI AD OPERE PUBBLICHE DI MESSA IN SICUREZZA DEGLI EDIFICI E DEL TERRITORIO PREVISTI DALL'ART. 1 , C. 139 , LEGGE DI BILANCIO N. 145 DEL 2018

LOCALITÀ DELL'INTERVENTO:

COMUNE DI BRICHERASIO - STRADA CESANI MARCIOTTINA

FASE PROGETTUALE:

PROGETTO ESECUTIVO

8	.	.	.	.	.
7	.	.	.	.	.
6	.	.	.	.	.
5	.	.	.	.	.
4	.	.	.	.	.
3	.	.	.	.	.
2	Luglio 2021	Progetto esecutivo		GO	GO
1	Giugno 2021	Studio fattibilità / Progetto definitivo		GO	GO
REVISIONE	DATA	DESCRIZIONE	REDATTO	VERIFICATO	RIESAMINATO

TITOLO:

QUADERNO DELLE SEZIONI E COMPUTO DEI VOLUMI

ARCHIVIO:

5253

FILE N°:

TAV.04_QUADERNO_SEZIONI

DATA:


Loranzè, Luglio 2021

TAVOLA N°

04

SCALA:

1:100

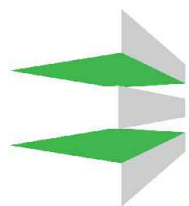

HYDROGEOS
STUDIO TECNICO ASSOCIATO

Studio Tecnico Associato

ing. GABRIELE
ing. NOASCONO
ing. ODETTO
geol. CAMBULI
ing. VIGNONO
ing. ZAPPALÀ
P.IVA 08462870018

Sede legale

Via Giosuè Gianavello, n. 2
10060 Rorà (TO)
TEL. 0121/93.36.93
FAX 0121/95.03.78

Sede operativa

Strada Provinciale 222, n. 31
10010 Loranzè (TO)
TEL. 0125/19.70.499
FAX 0125/56.40.14
e-mail: info.hydrogeos@ilquadrifoglio.to.it

PROGETTISTA:

Dott. Ing. Gianluca ODETTO
N° 7269 J ALBO INGEGNERI
PROVINCIA DI TORINO

TIMBRO:

ALTRA FIGURA:

TIMBRO:

ALTRA FIGURA:

TIMBRO:

SEZIONE N. : 1


VIABILITA' ESISTENTE

SCALA 1:100

QT.RIF. 387.000

QUOTE TERRENO	398.11	397.56	397.65	397.59	397.66	397.58	397.60	397.57	396.82	396.21	395.77	394.98	394.77	394.34	394.09	393.85
DIST.PARZIALI TERRENO		0.95	0.30	0.31		2.47		2.00	1.90	3.39	1.72	2.29	1.04	1.07	1.59	2.43


SEZIONE N. : 2

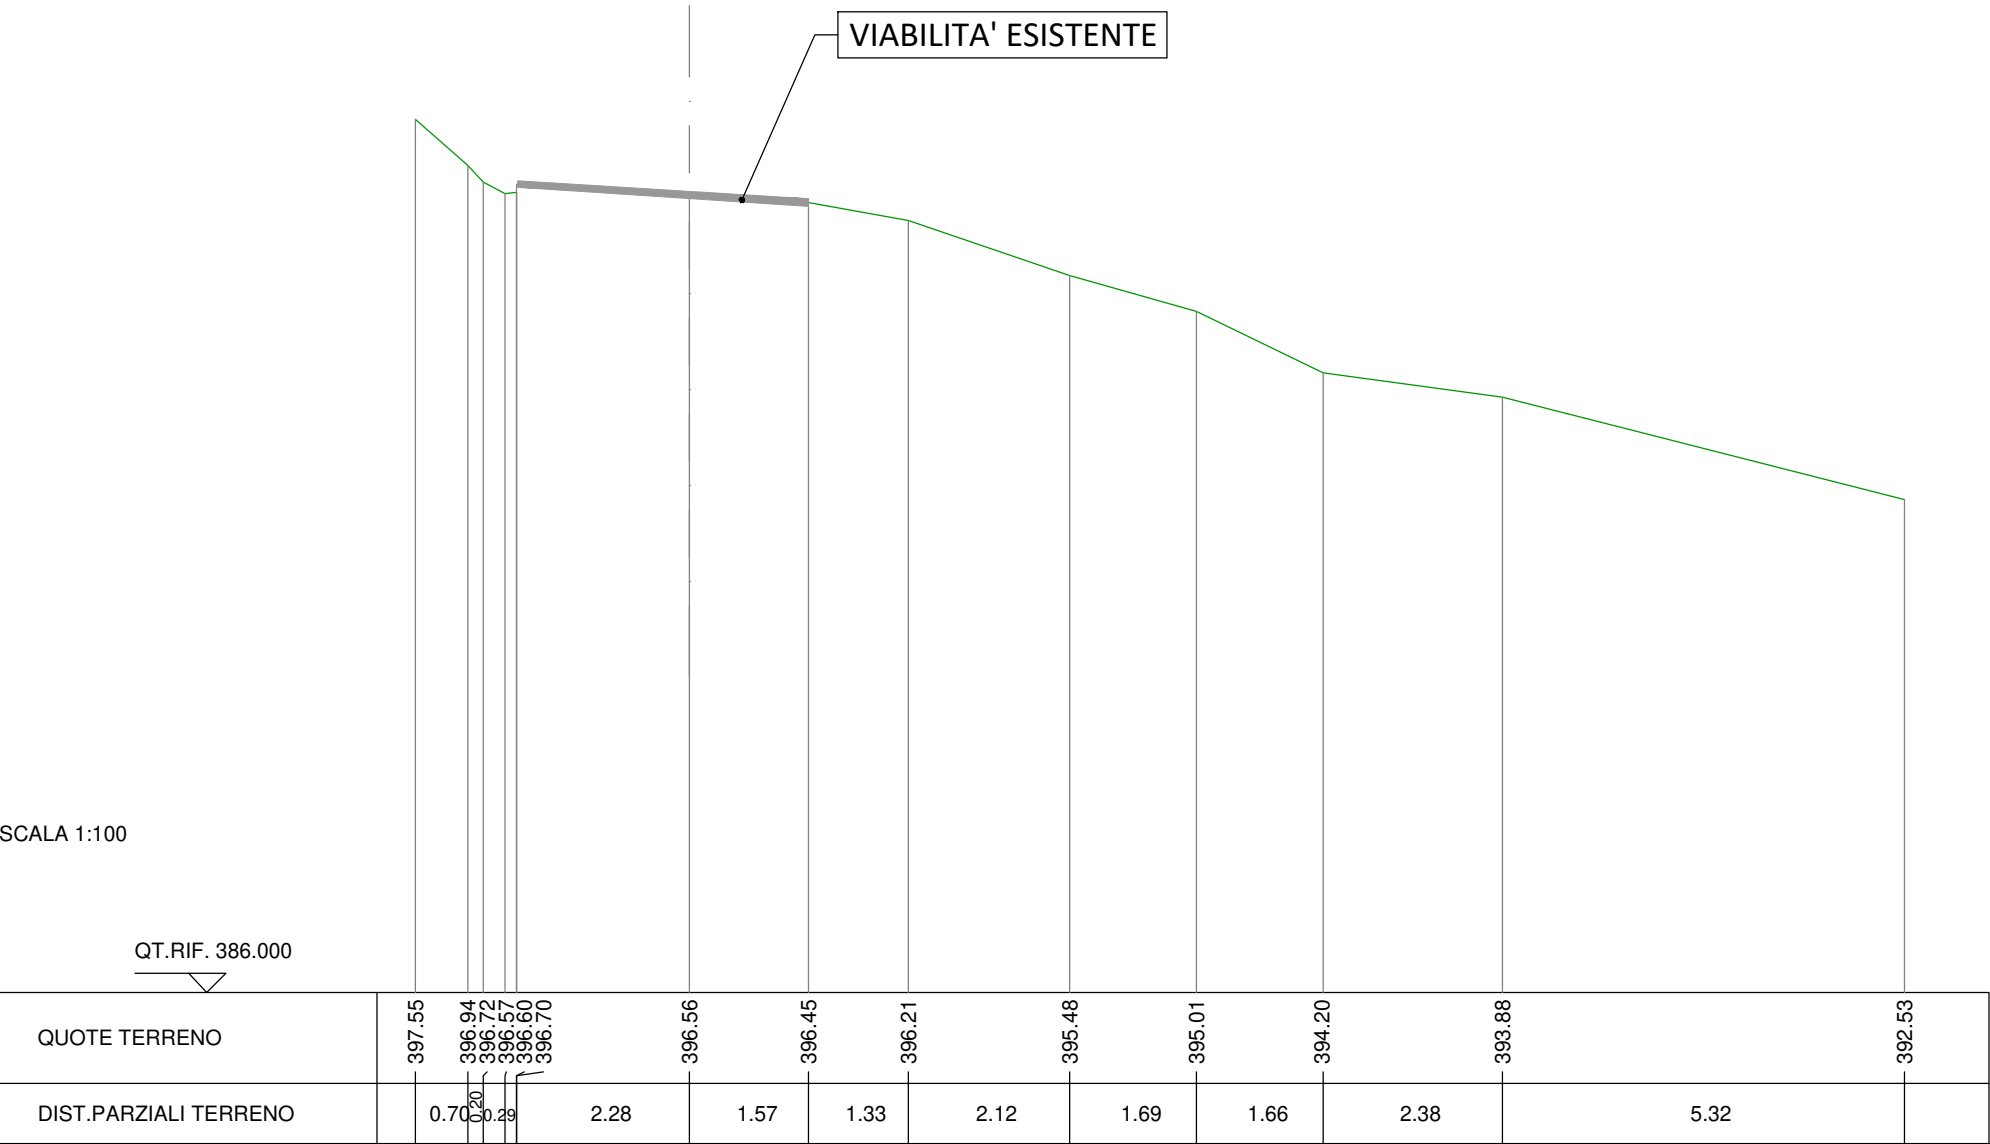

SCALA 1:100


SCAVI E BONIFICHE	
SCOGLIERA	6.188 mq

SEZIONE N. : 3

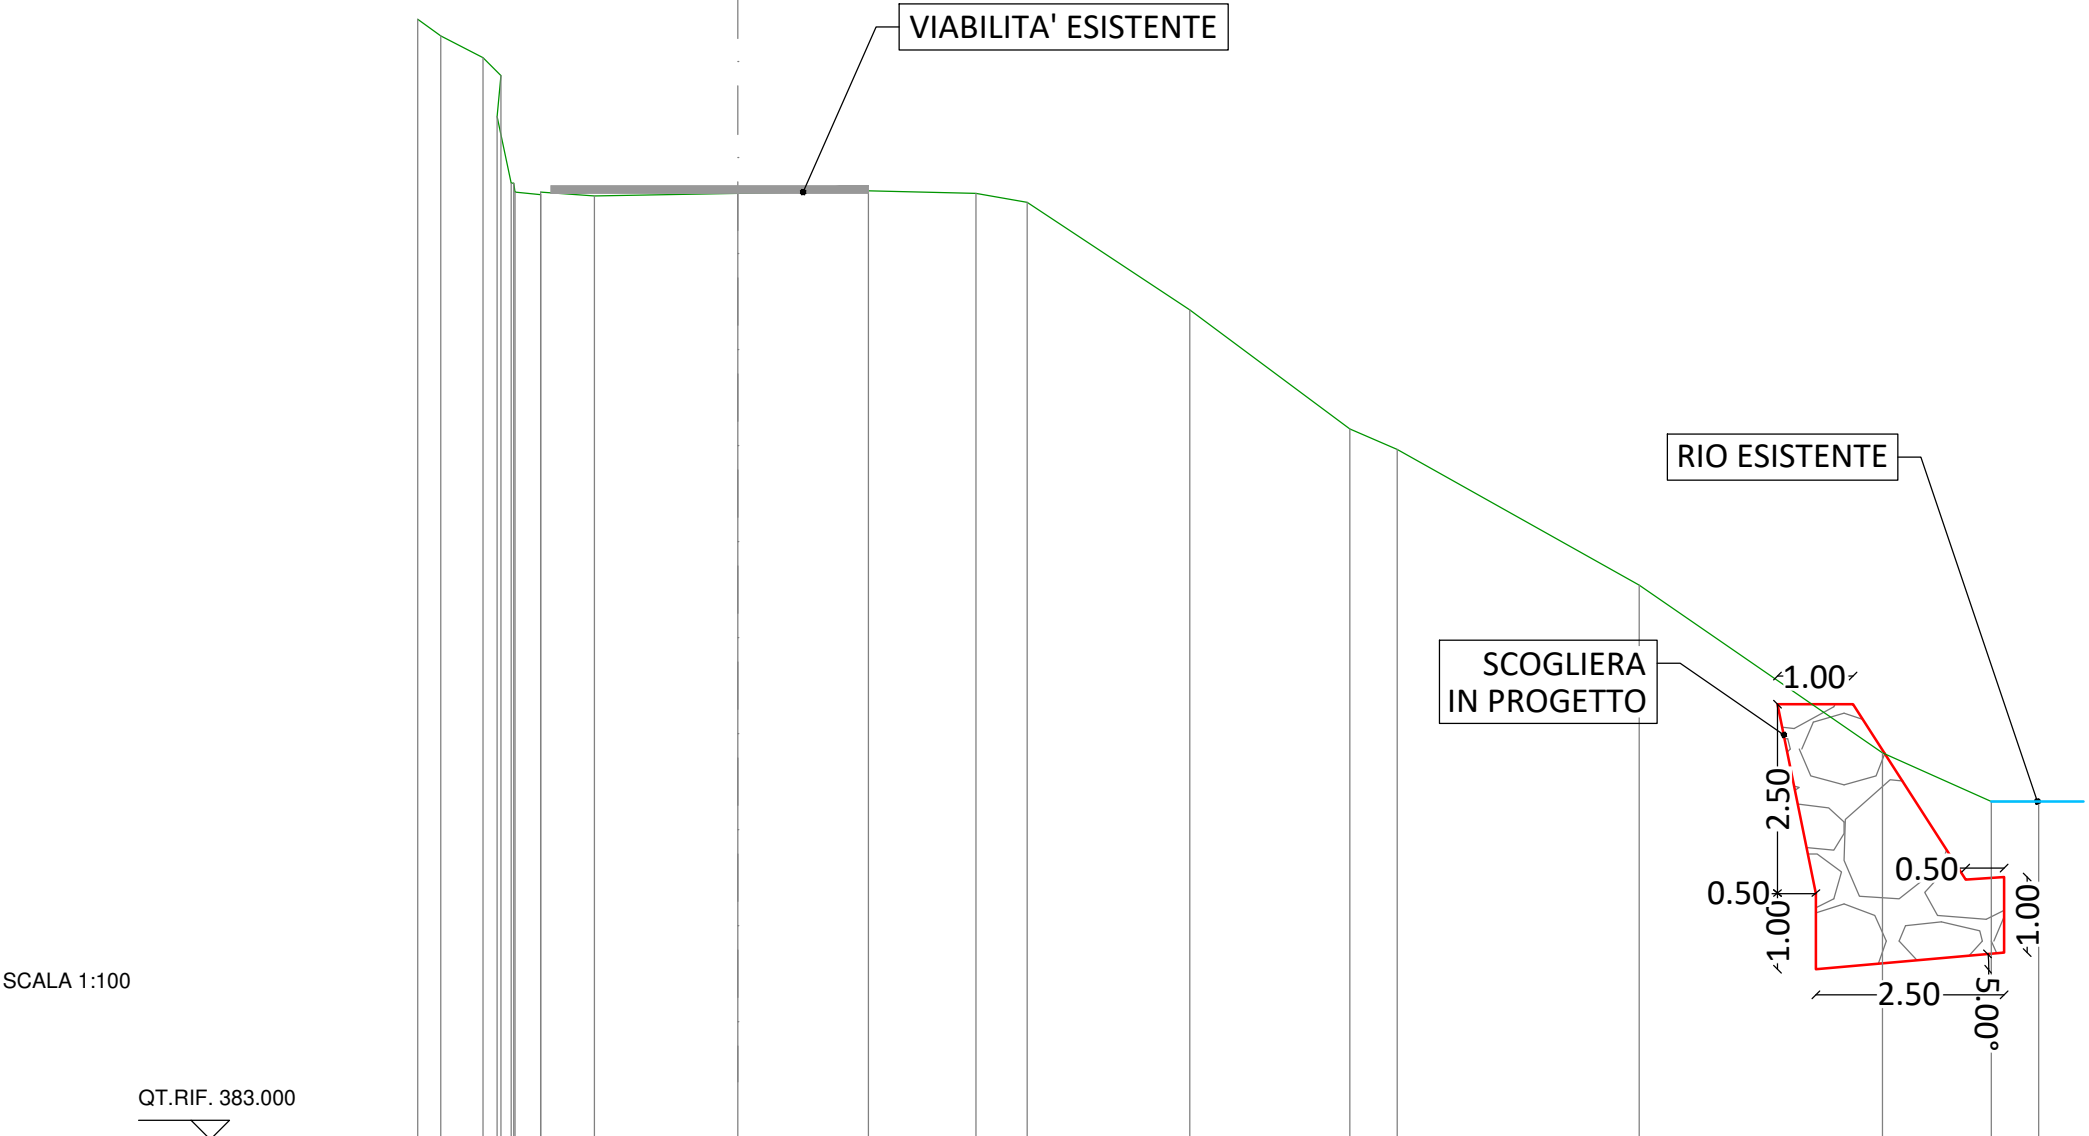


QUOTE TERRENO	397.83	397.61	397.32	396.54	397.08	395.65	395.53	395.50	395.53	395.48	395.52	395.56	395.52	395.39	393.98	392.40	392.14	390.33	388.11	387.48	387.56
DIST.PARZIALI TERRENO	0.29	0.56	0.19	0.34	0.71	1.90	1.72	1.42	0.69	2.14	2.12	0.64	3.19	3.23	1.43	0.63					


SEZIONE N. : 4

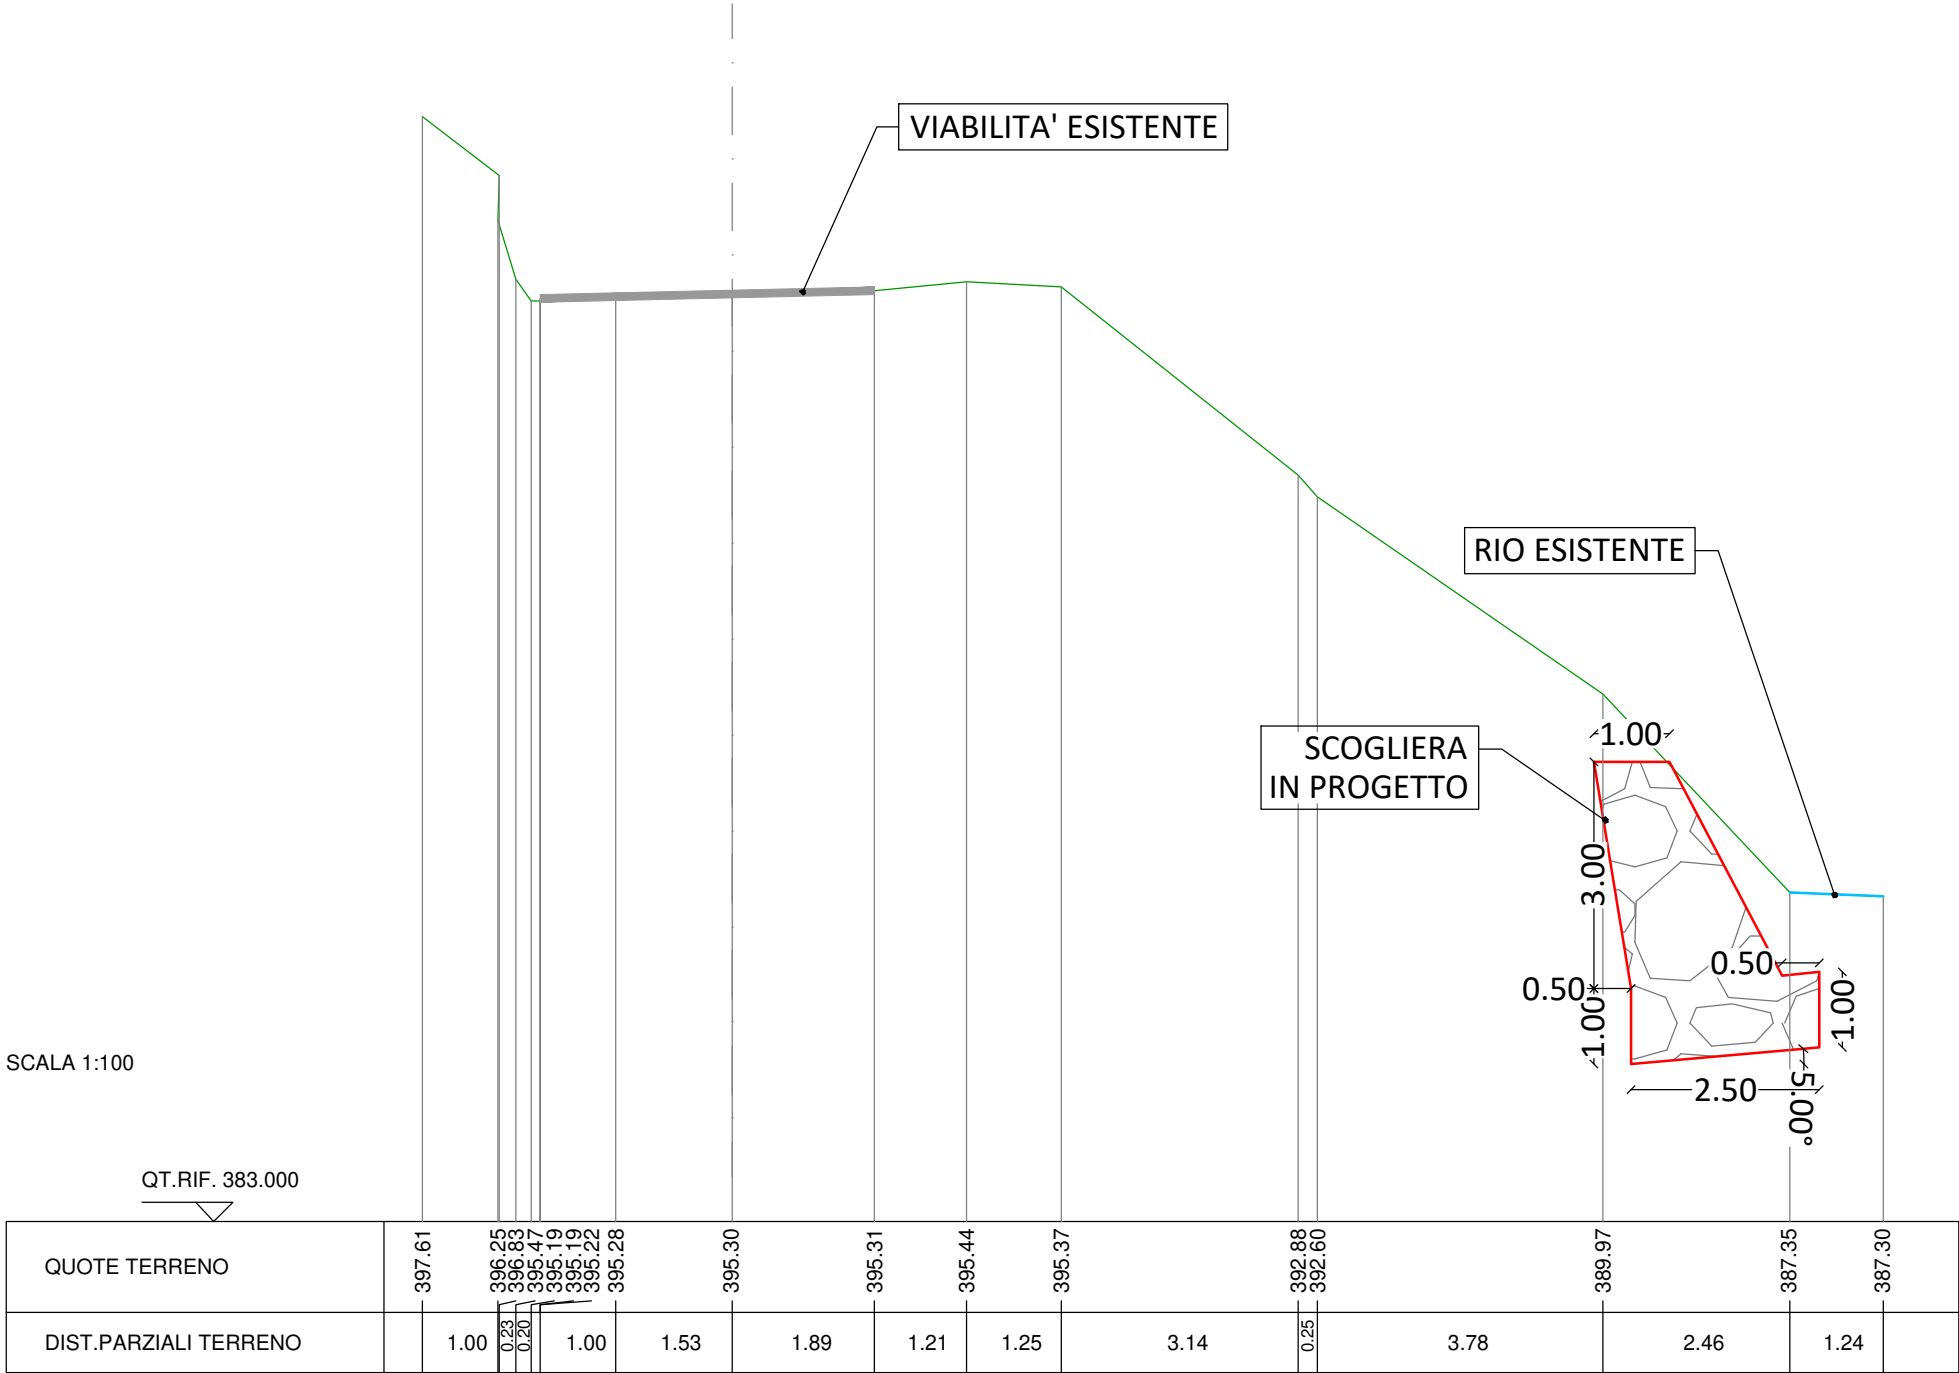


SEZIONE N. : 5

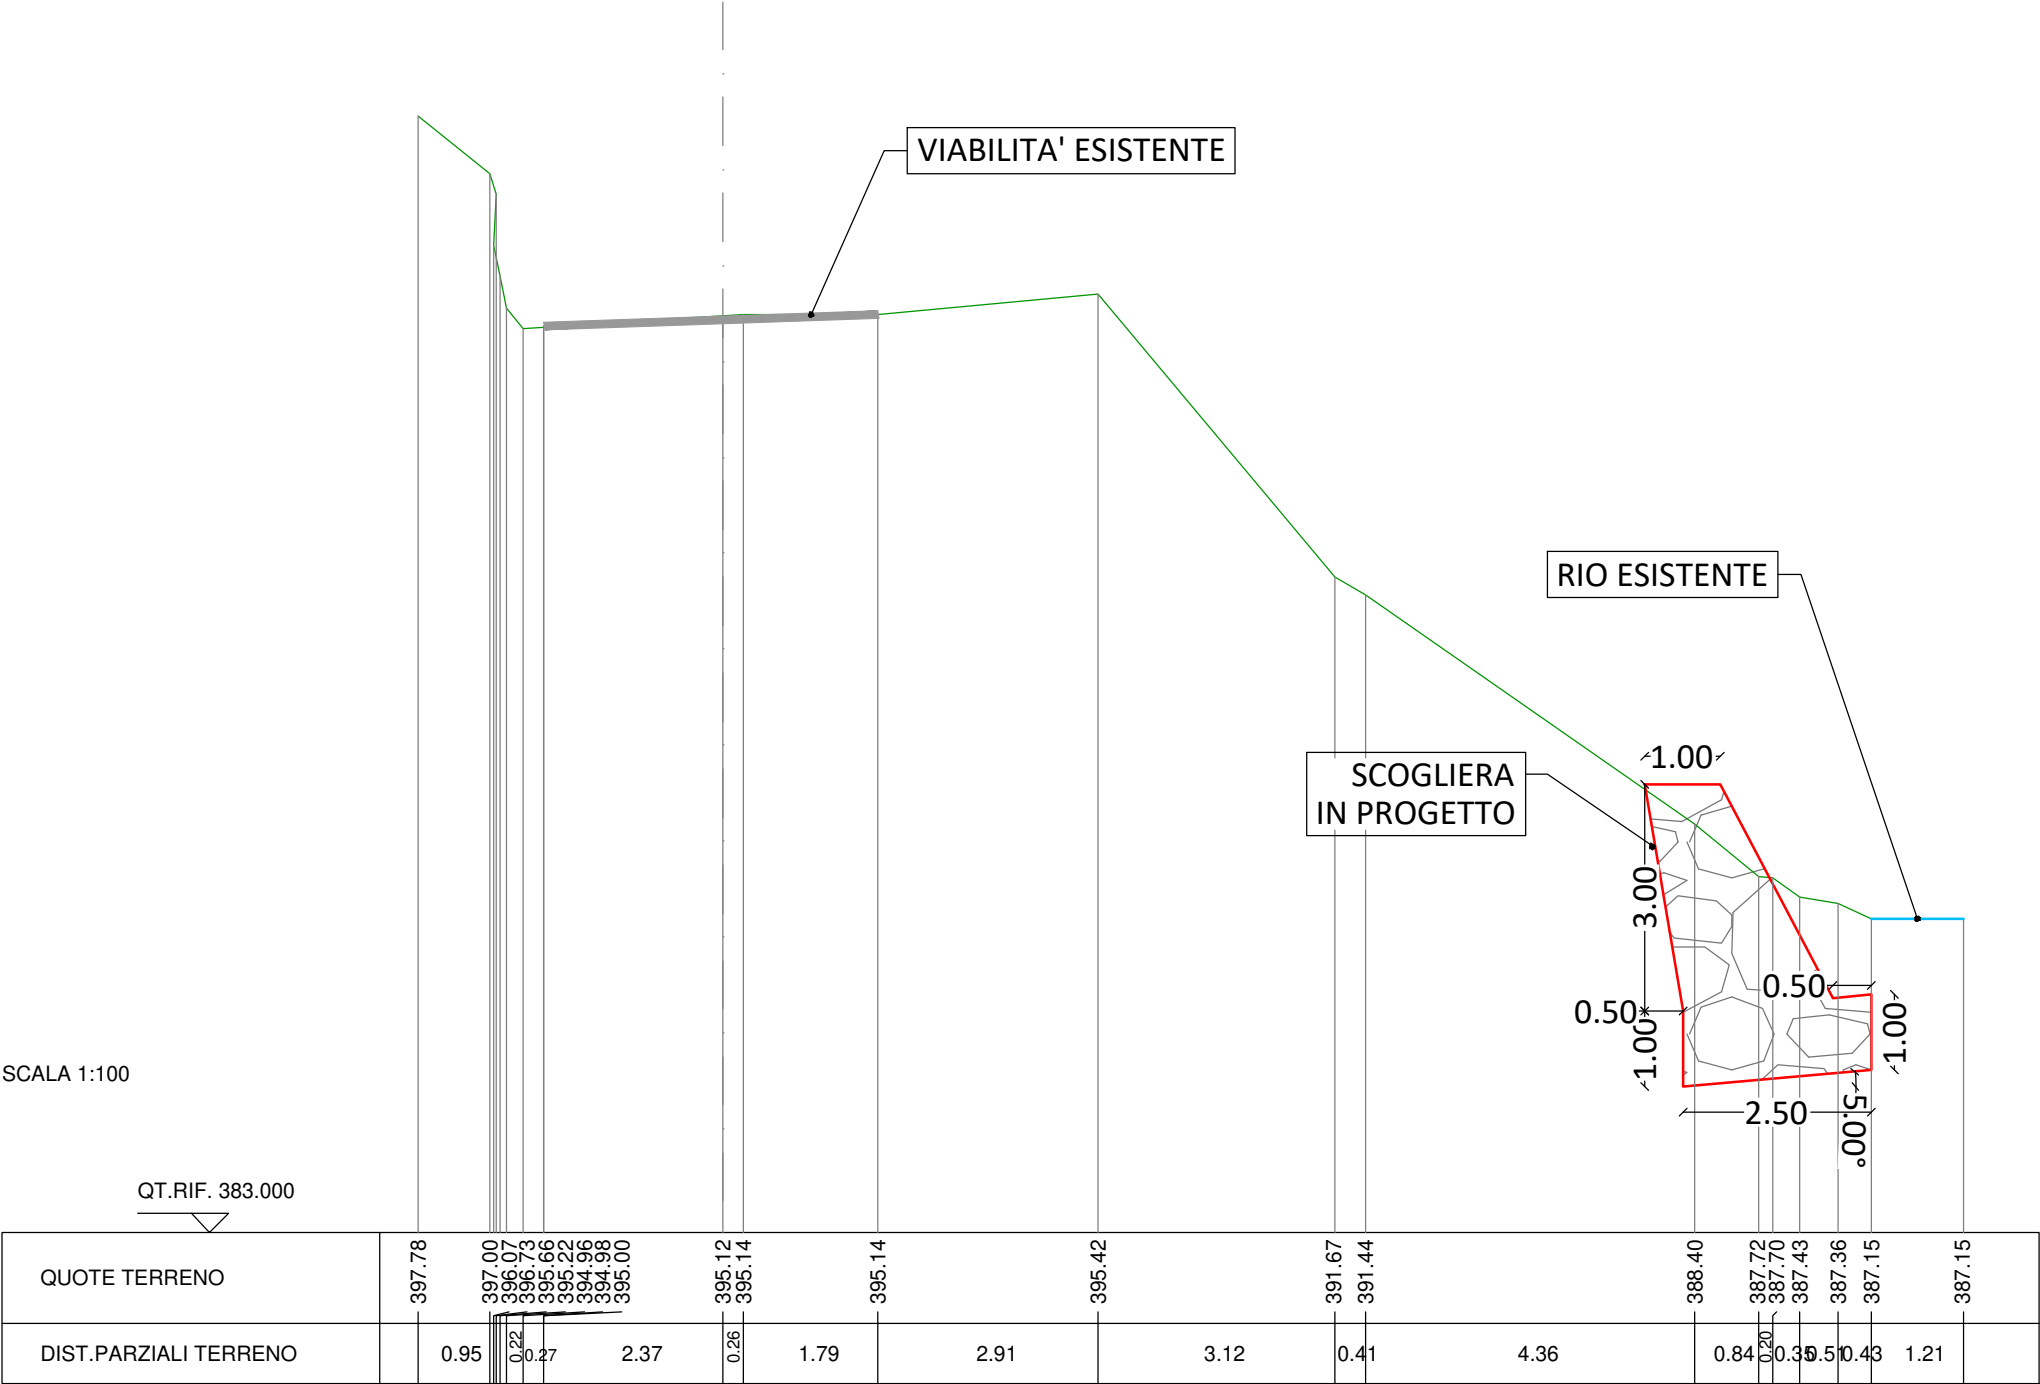


SEZIONE N. : 6

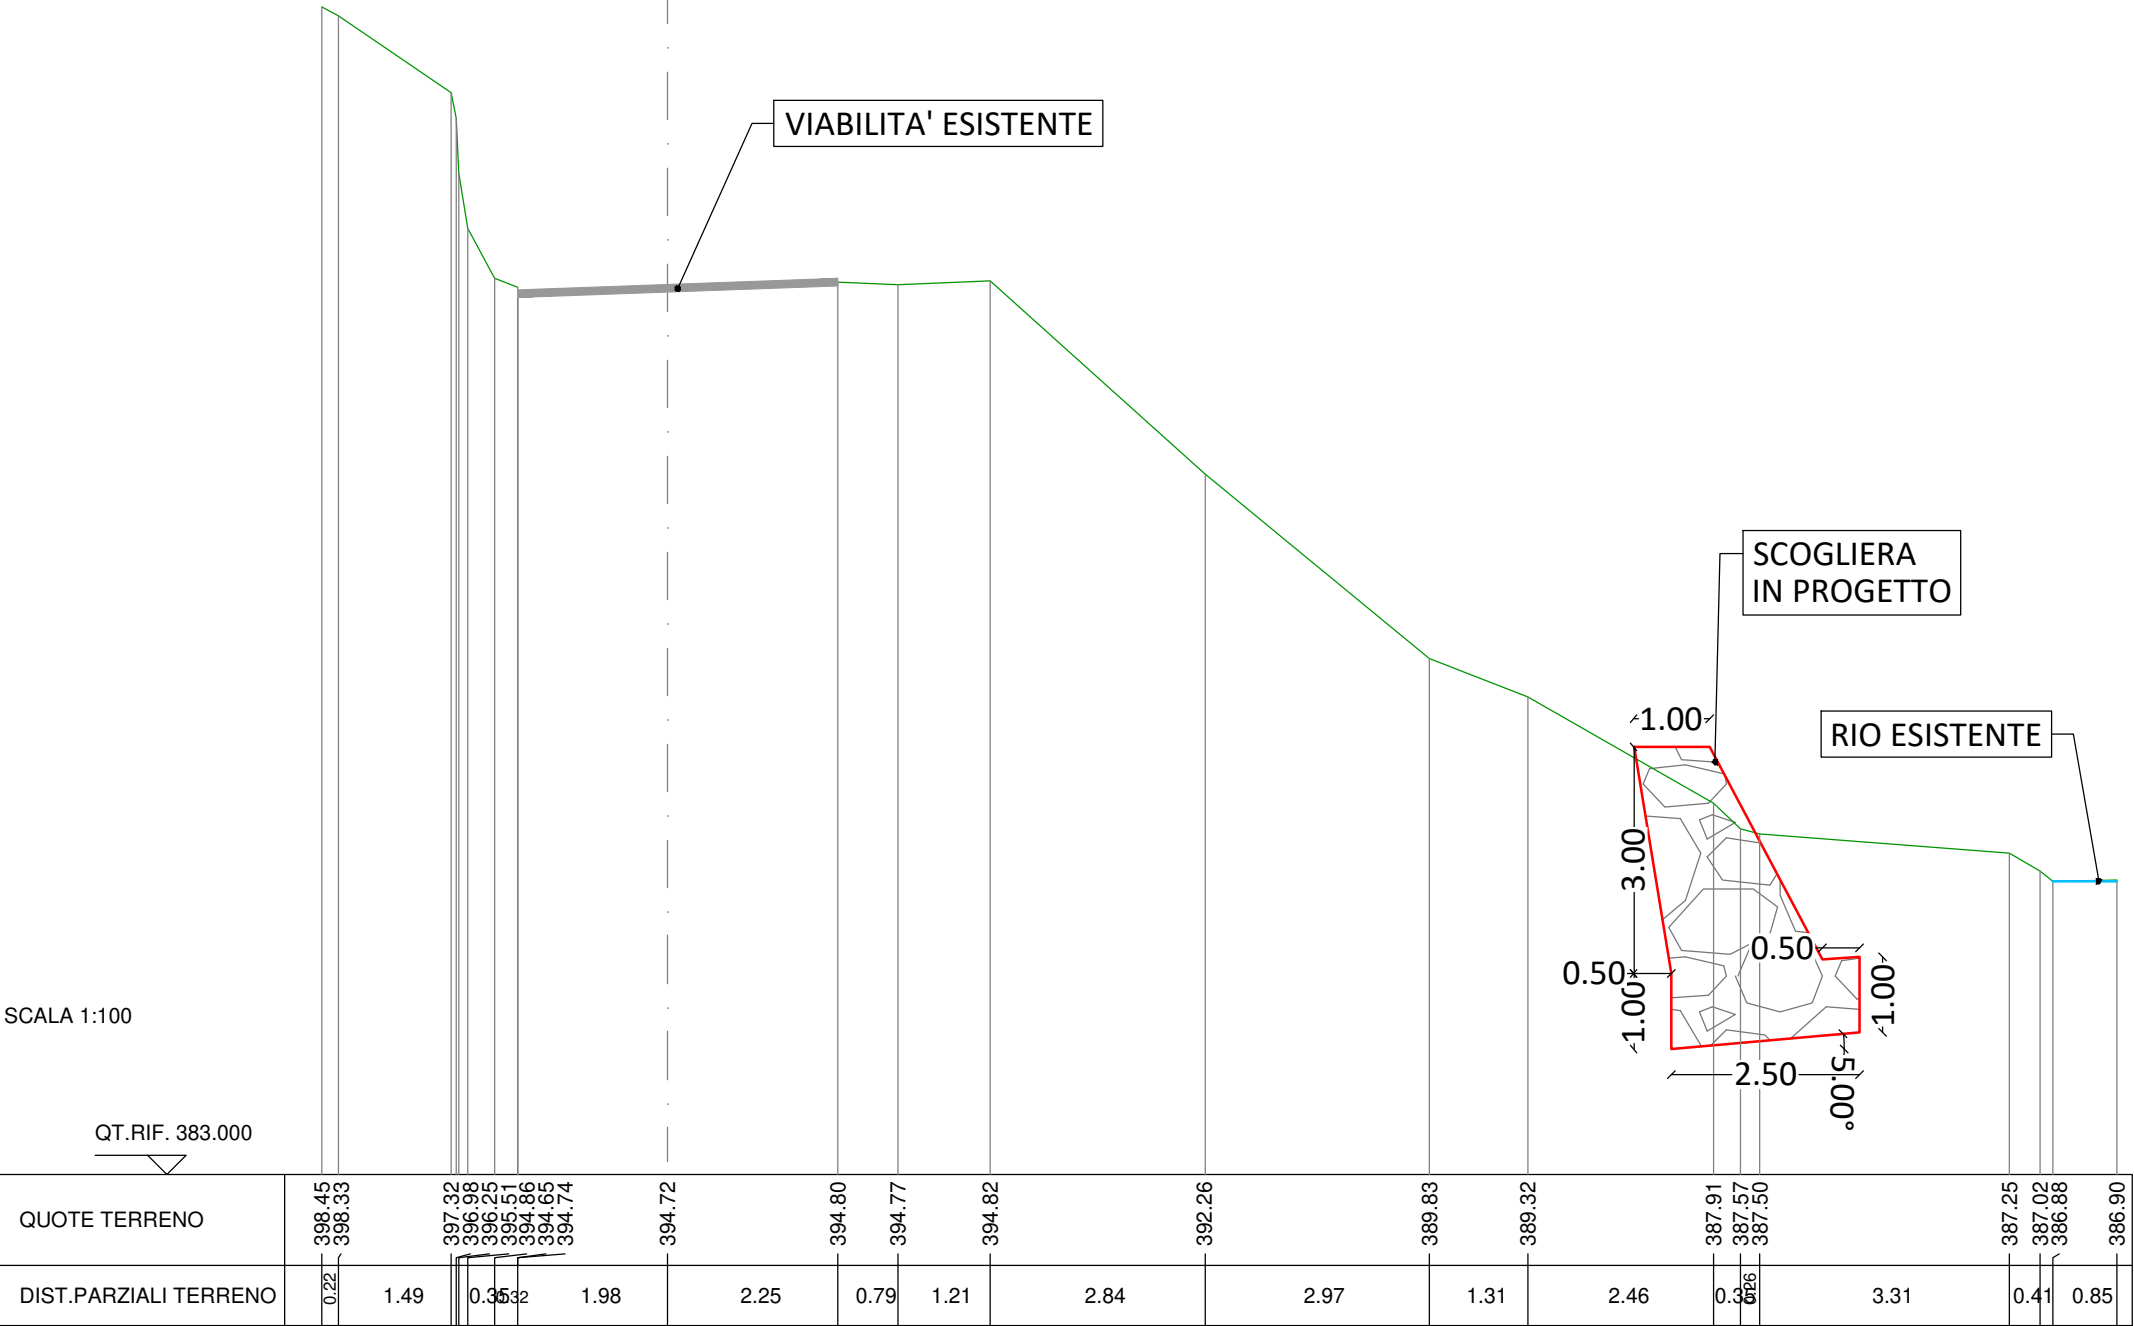


SEZIONE N. : 7

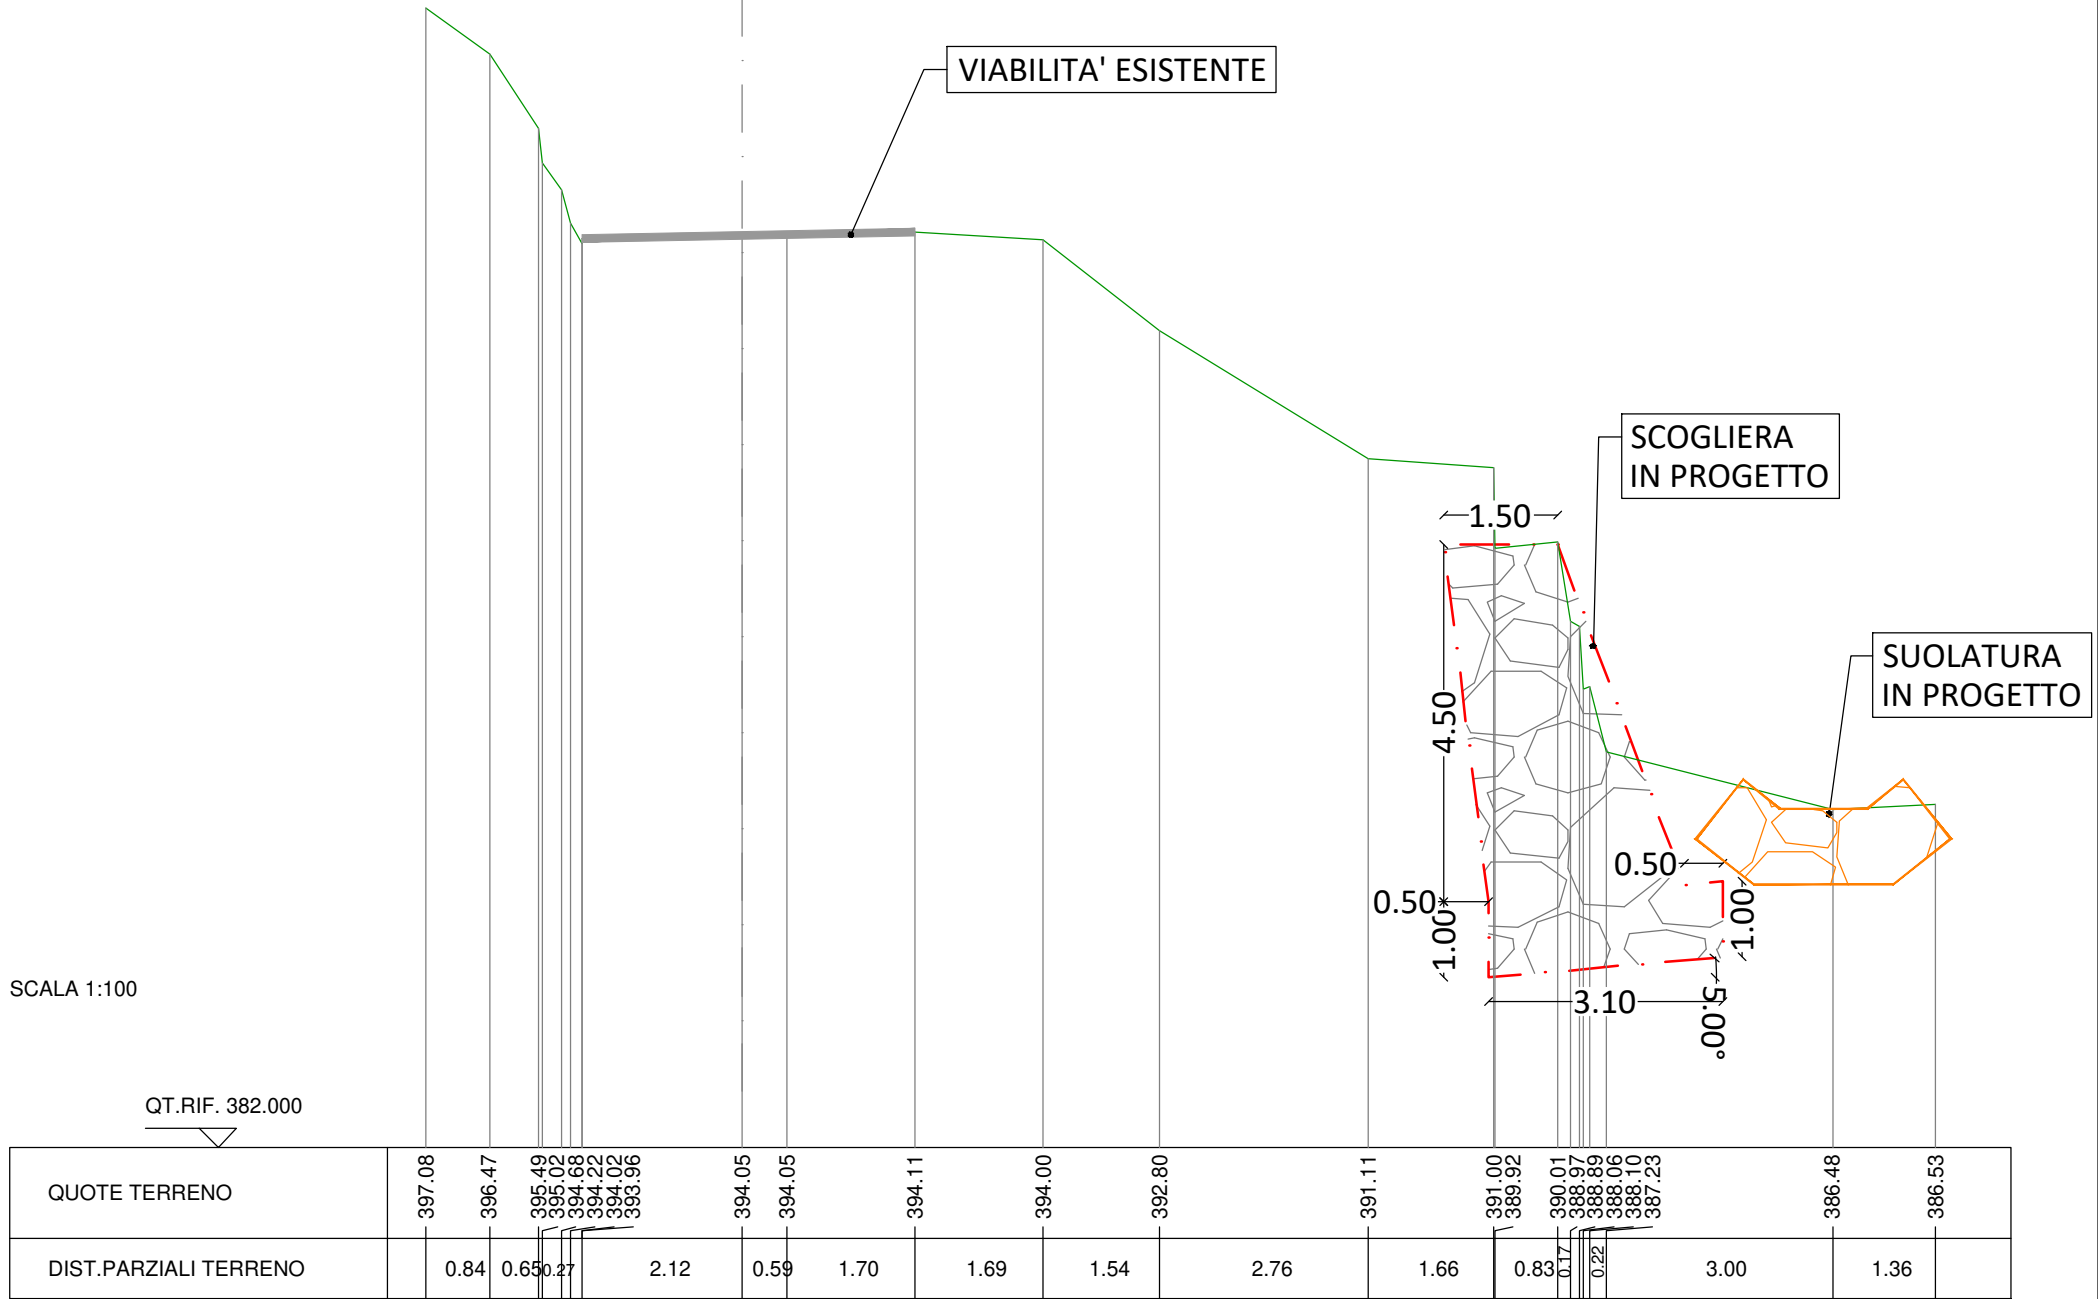


SEZIONE N. : 8

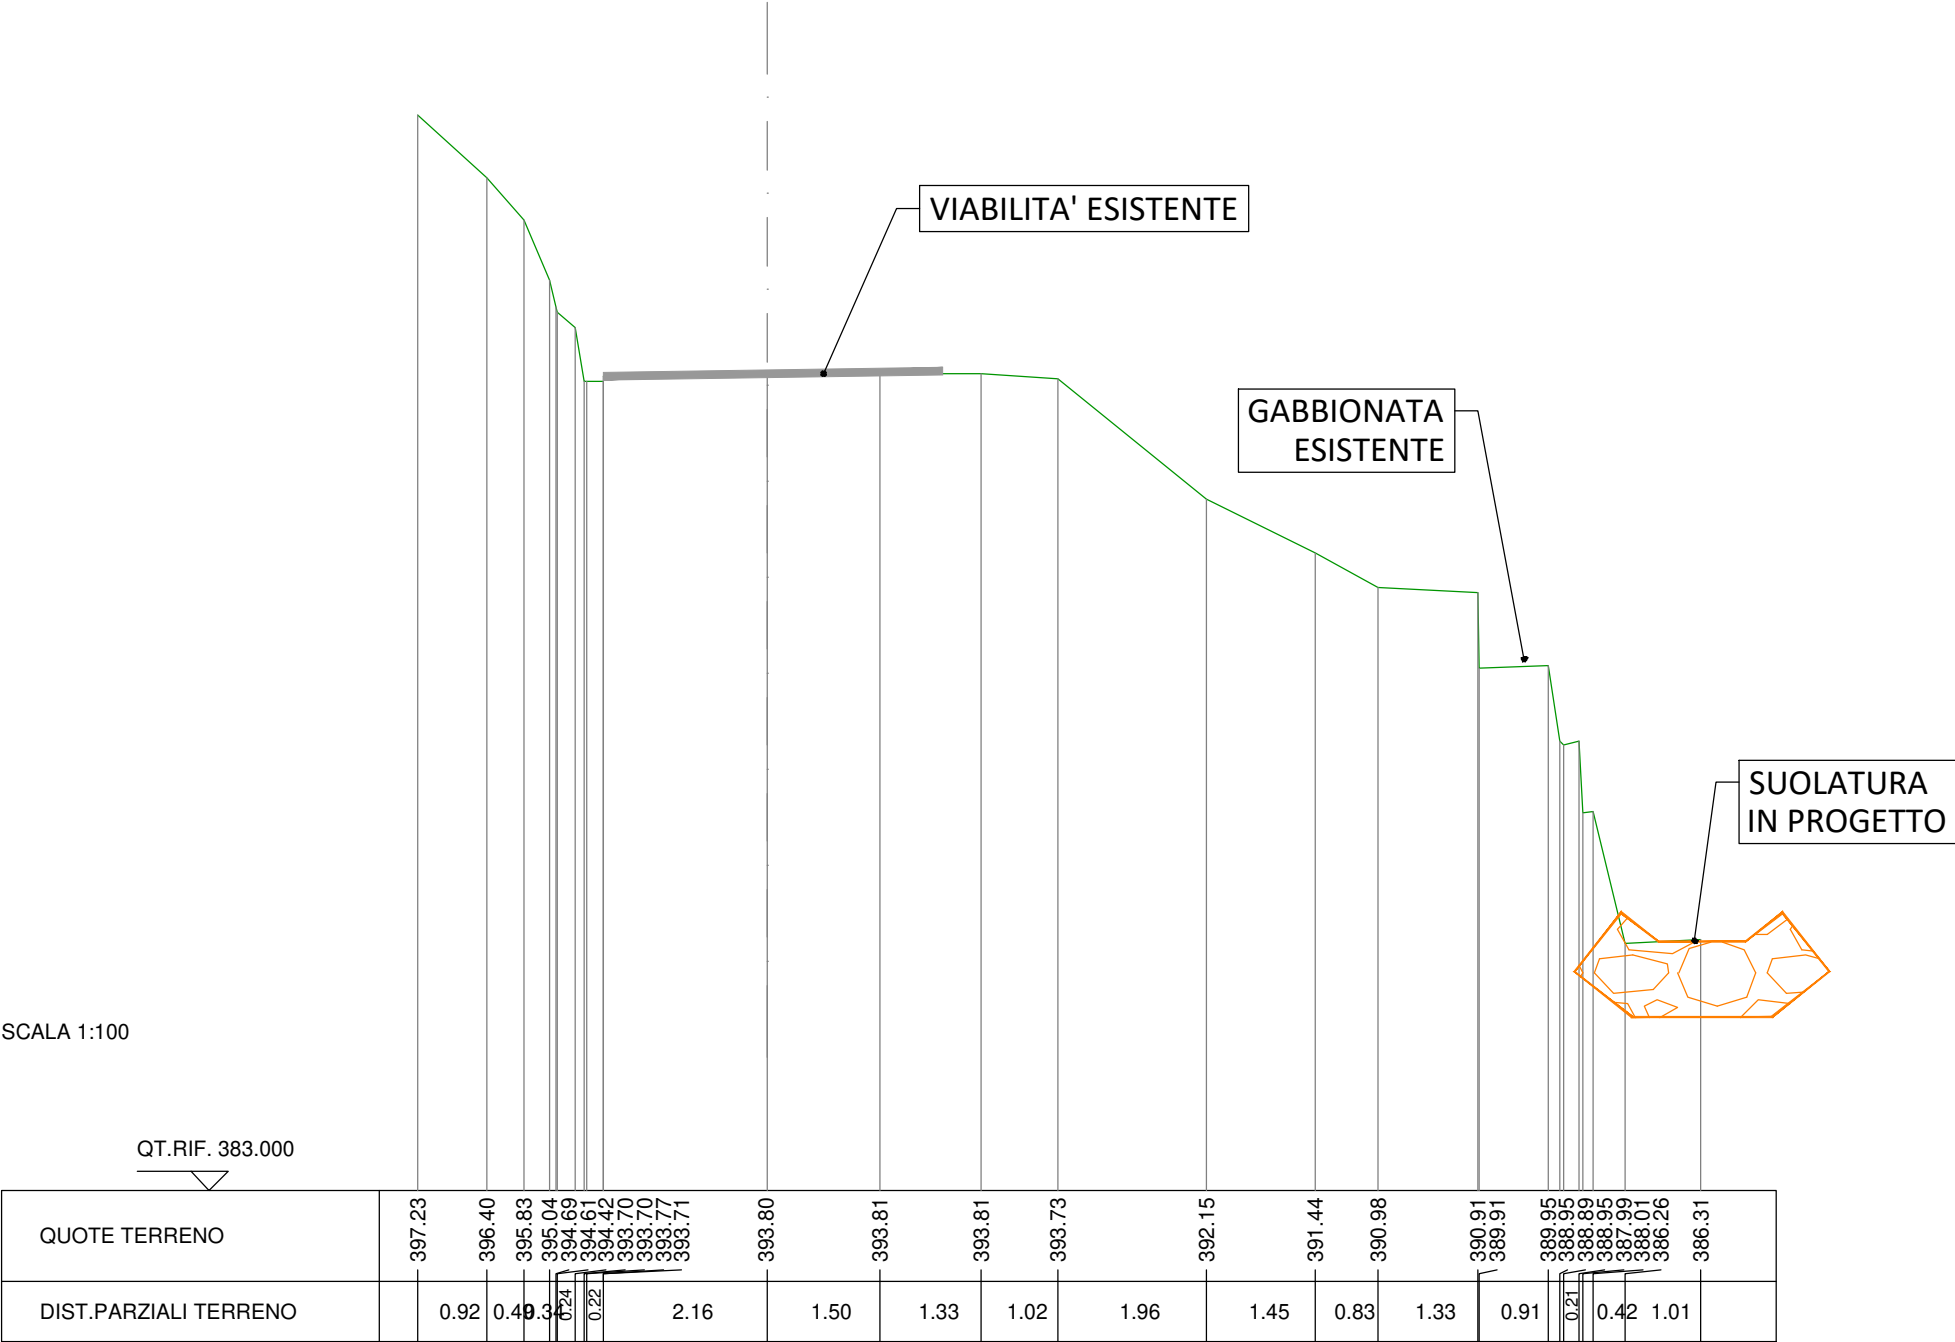

SEZIONE N. : 9

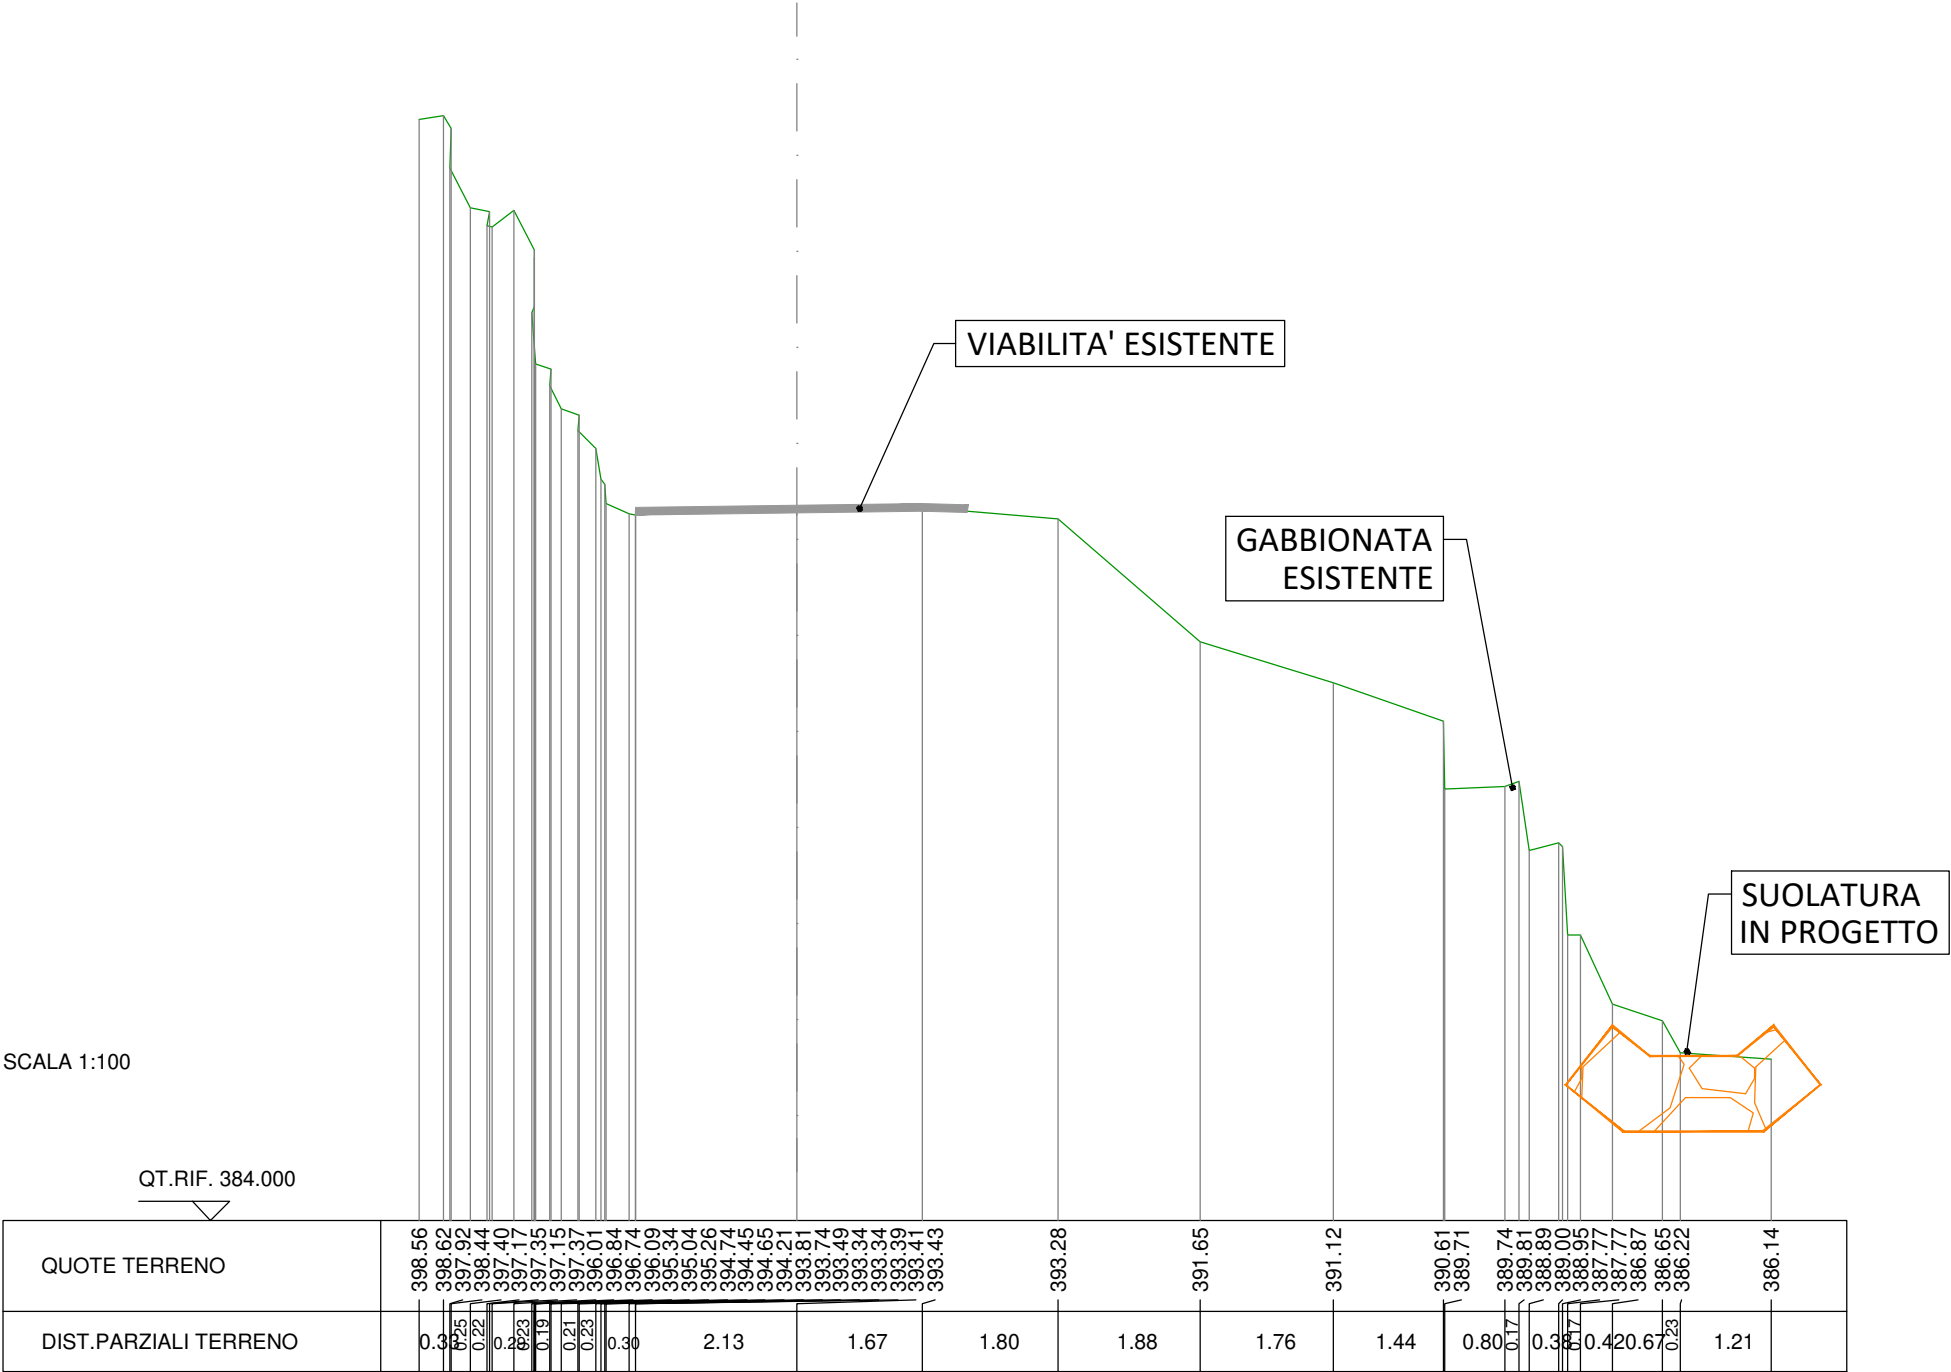

SEZIONE N. : 10

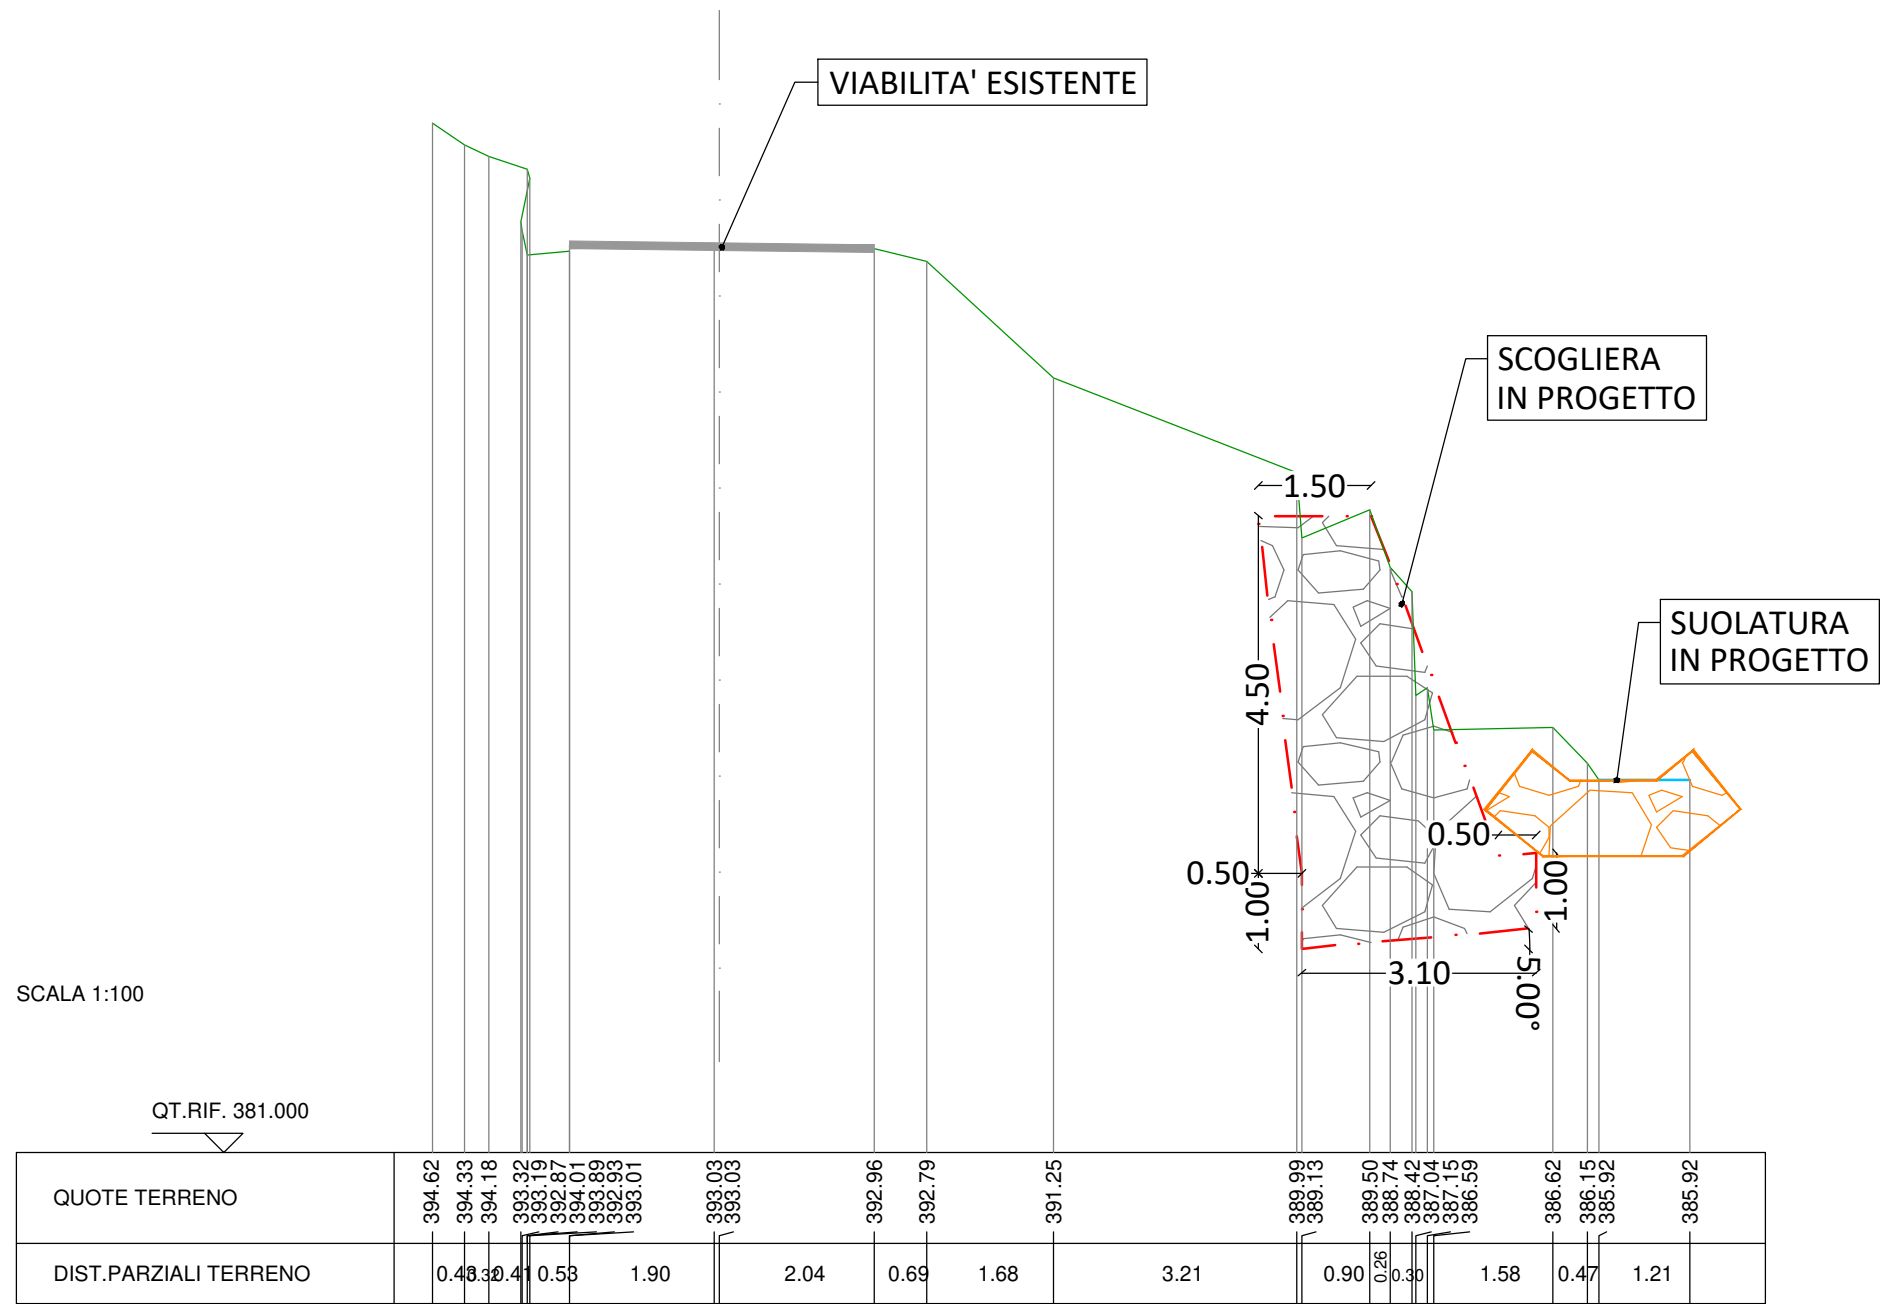

SEZIONE N. : 11

SCALA 1:100


QT.RIF. 381.000

QUOTE TERRENO	394.96	394.60	394.38	394.18	394.03	393.88	393.58	393.45	393.29	393.21	393.06	392.84	392.88	392.78	392.14	392.13	392.26	392.20	392.14	392.10	391.85	390.98	390.35	389.85	387.08	385.28	385.29
DIST.PARZIALI TERRENO	0.62	0.20	0.37	0.30	0.26	0.23	0.18	0.18	0.47	1.62	1.36	0.71	0.80	0.59	0.50	1.58	2.96	1.03	1.30								


VIABILITA' ESISTENTE

SCOGLIERA
IN PROGETTO

SUOLATURA
IN PROGETTO

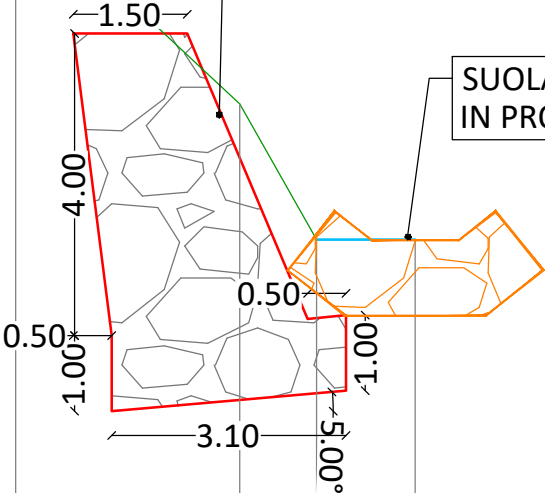


SEZIONE N. : 12

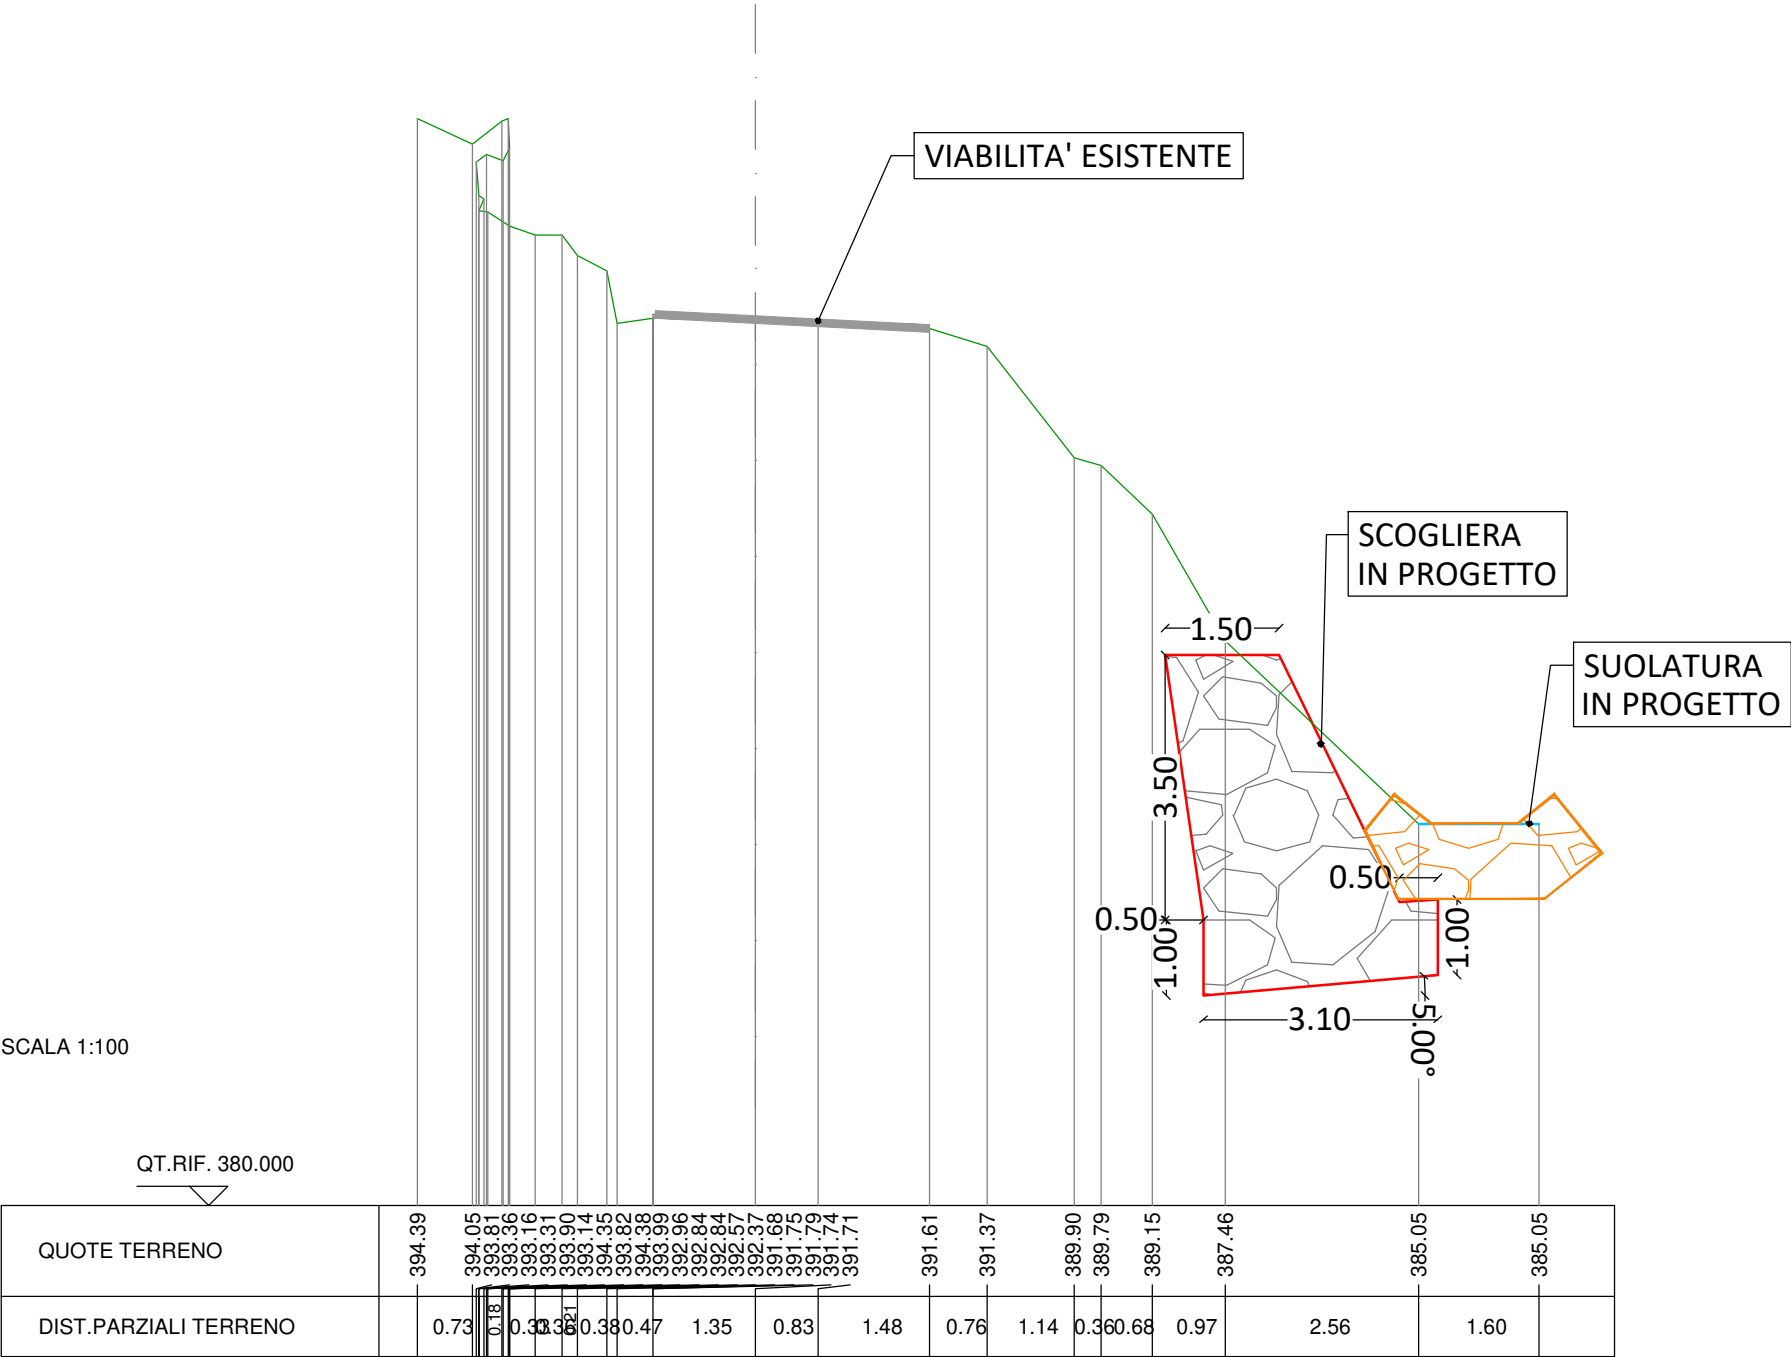


SCAVI E BONIFICHE	
SCOGLIERA	6.931 mq

SEZIONE N. : 13

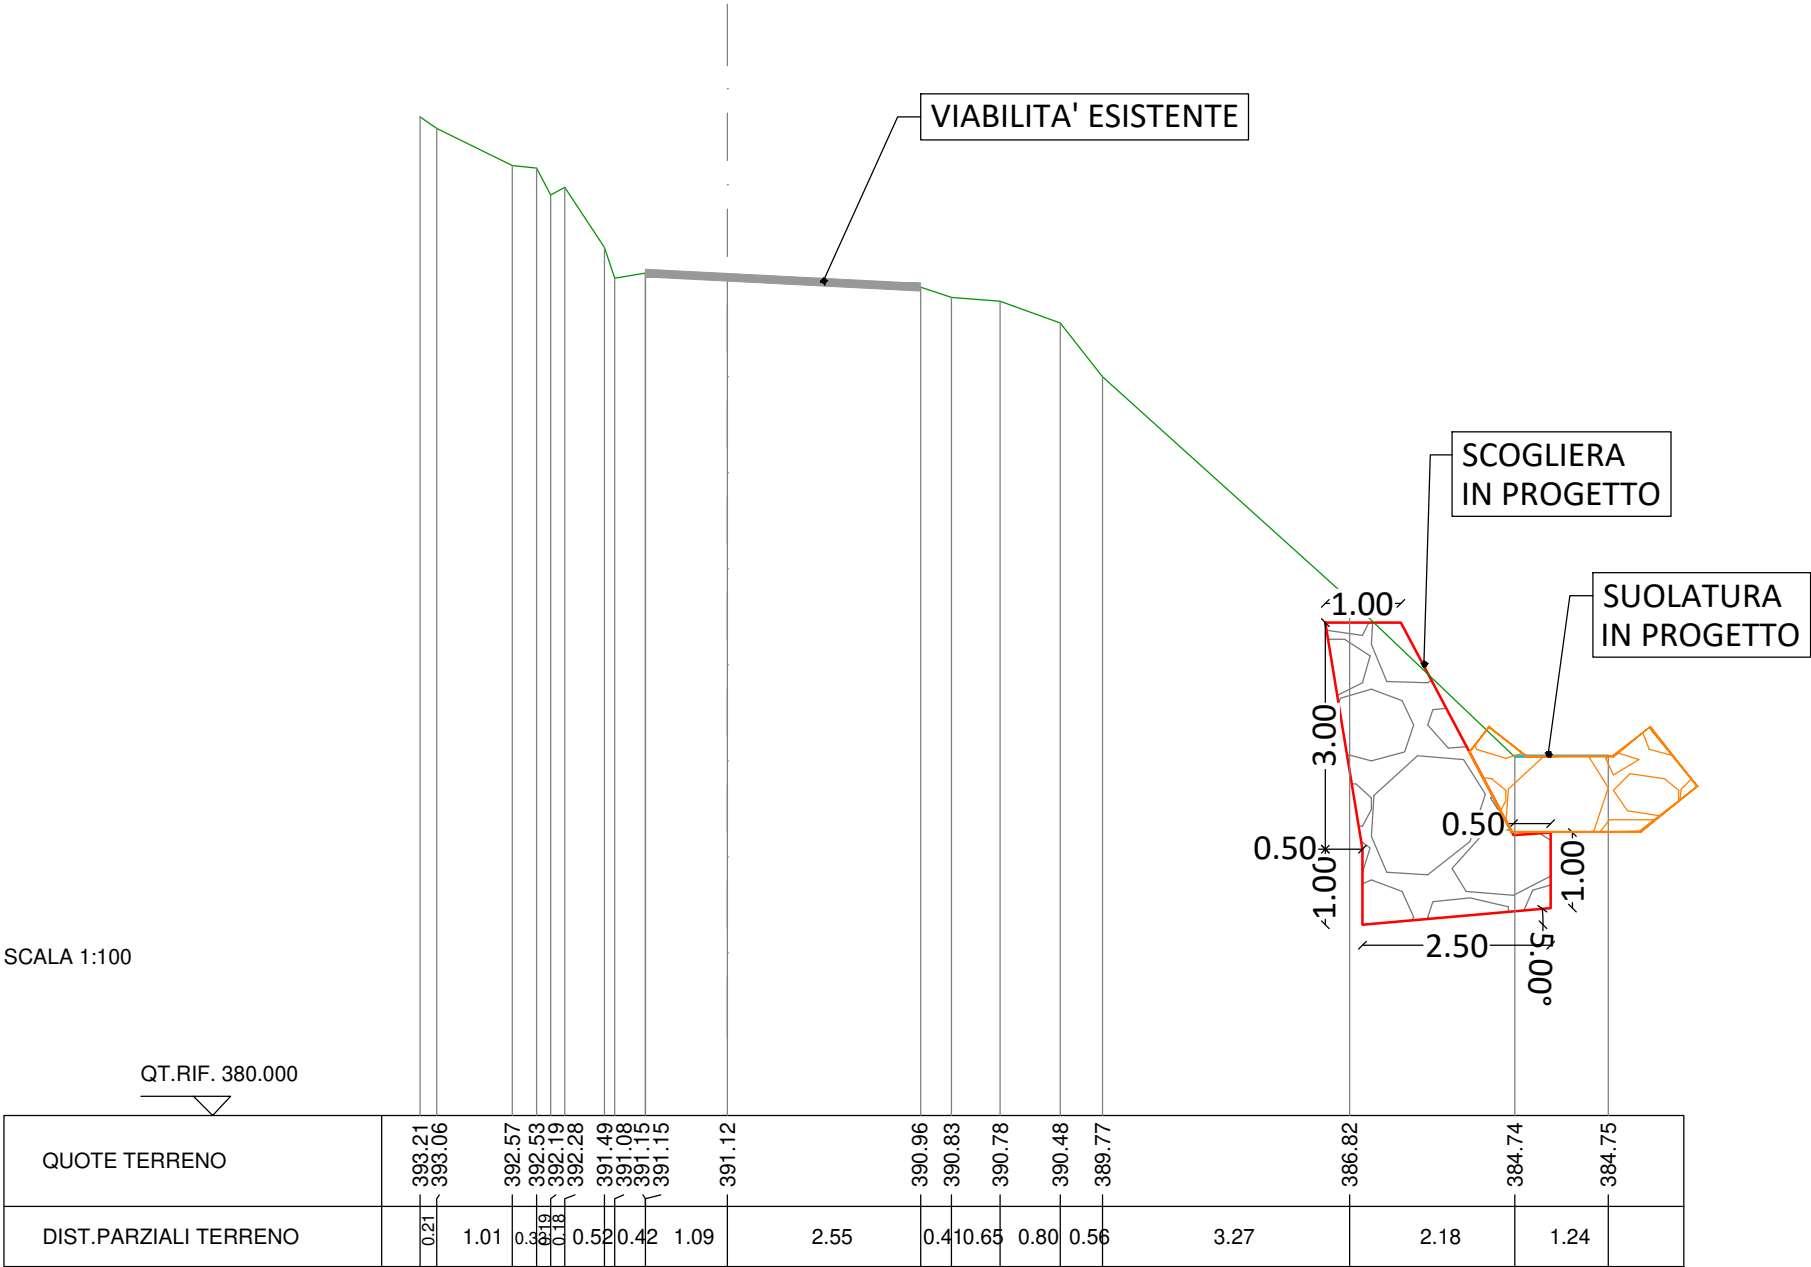


SEZIONE N. : 14

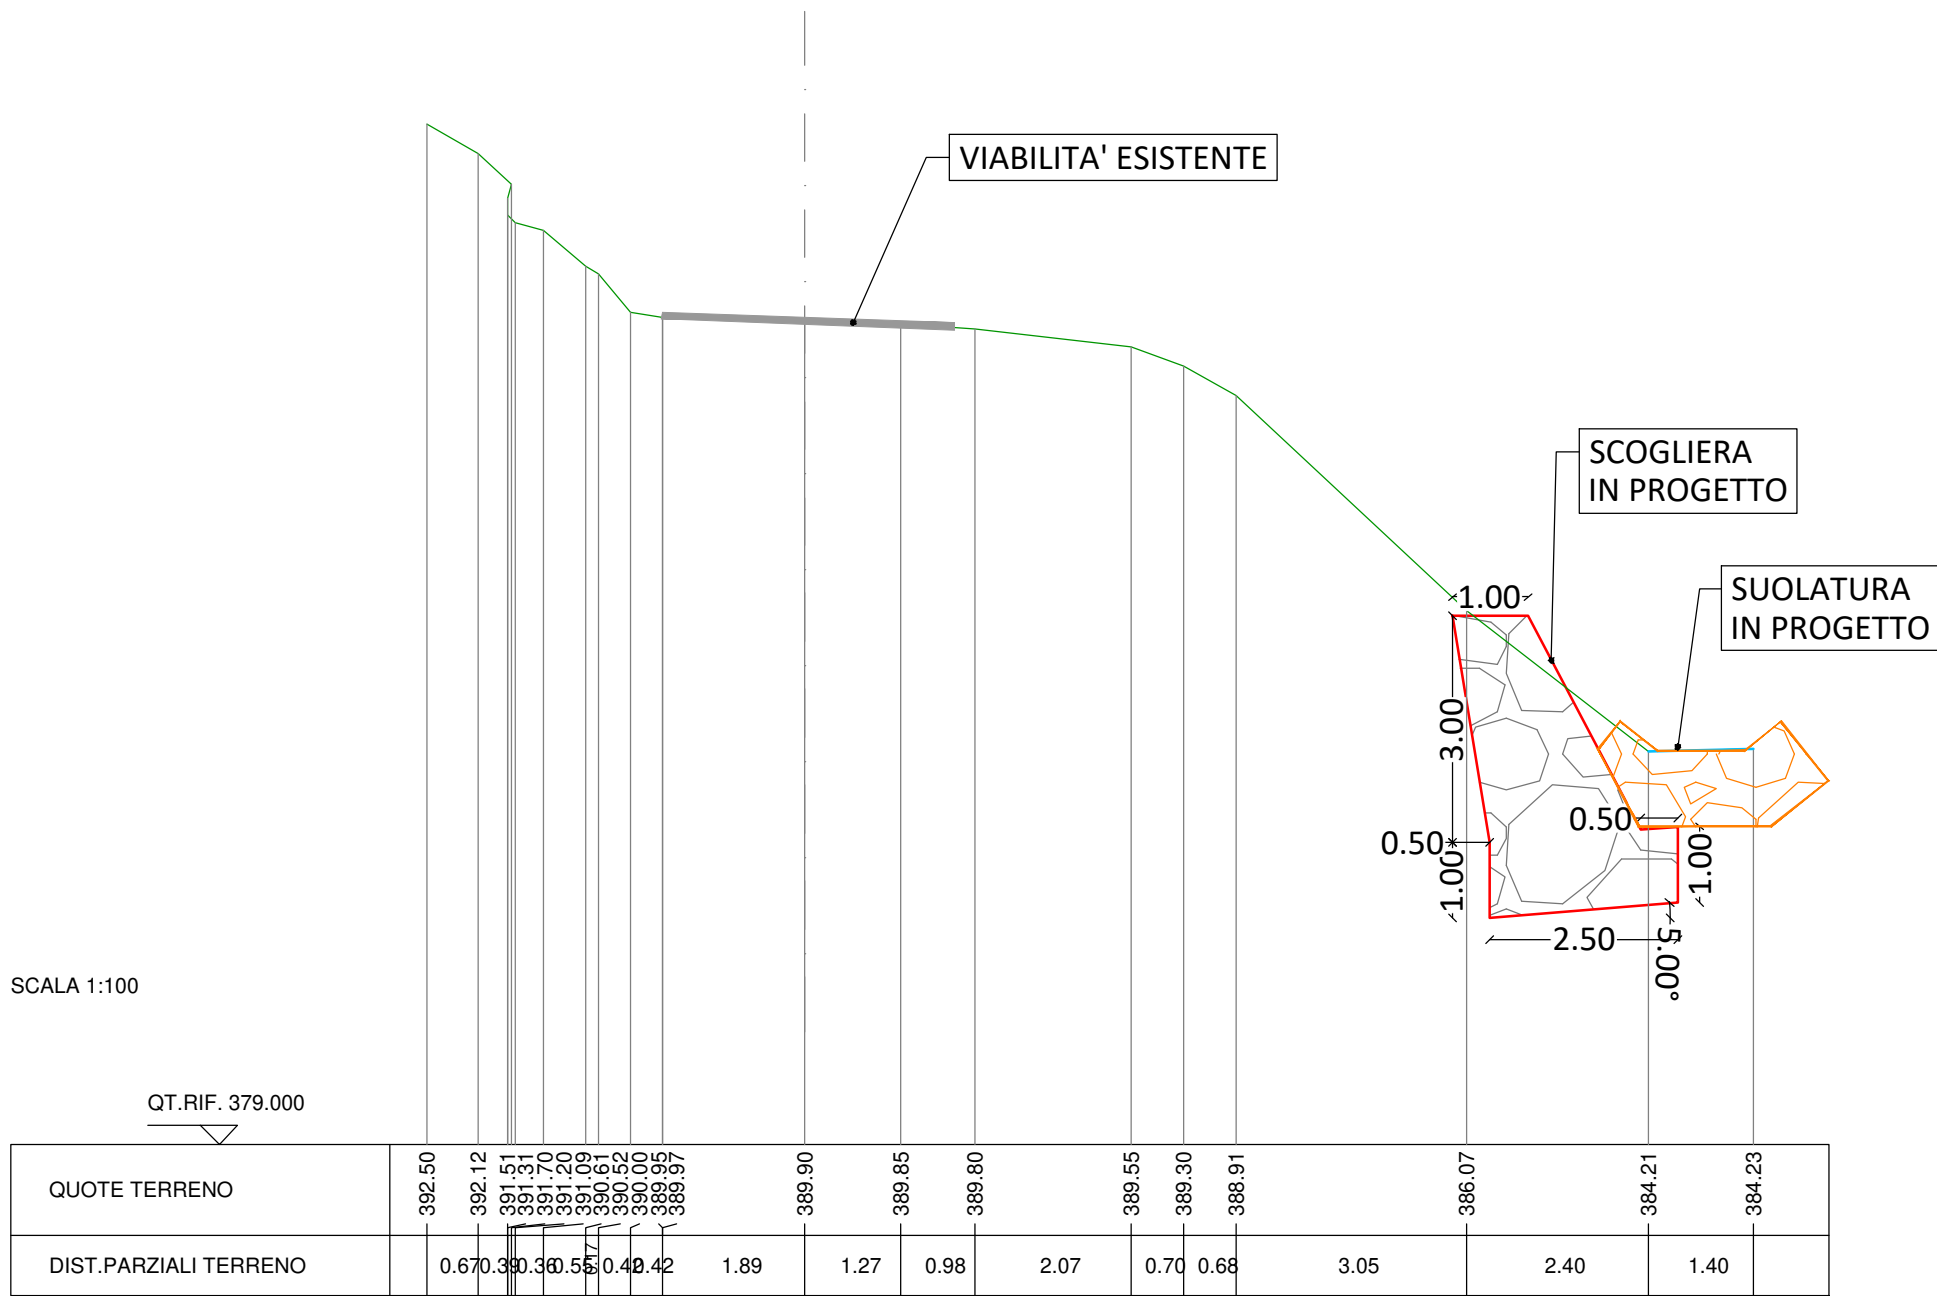


SCAVI E BONIFICHE	
SCOGLIERA	6.190 mq

SEZIONE N. : 15

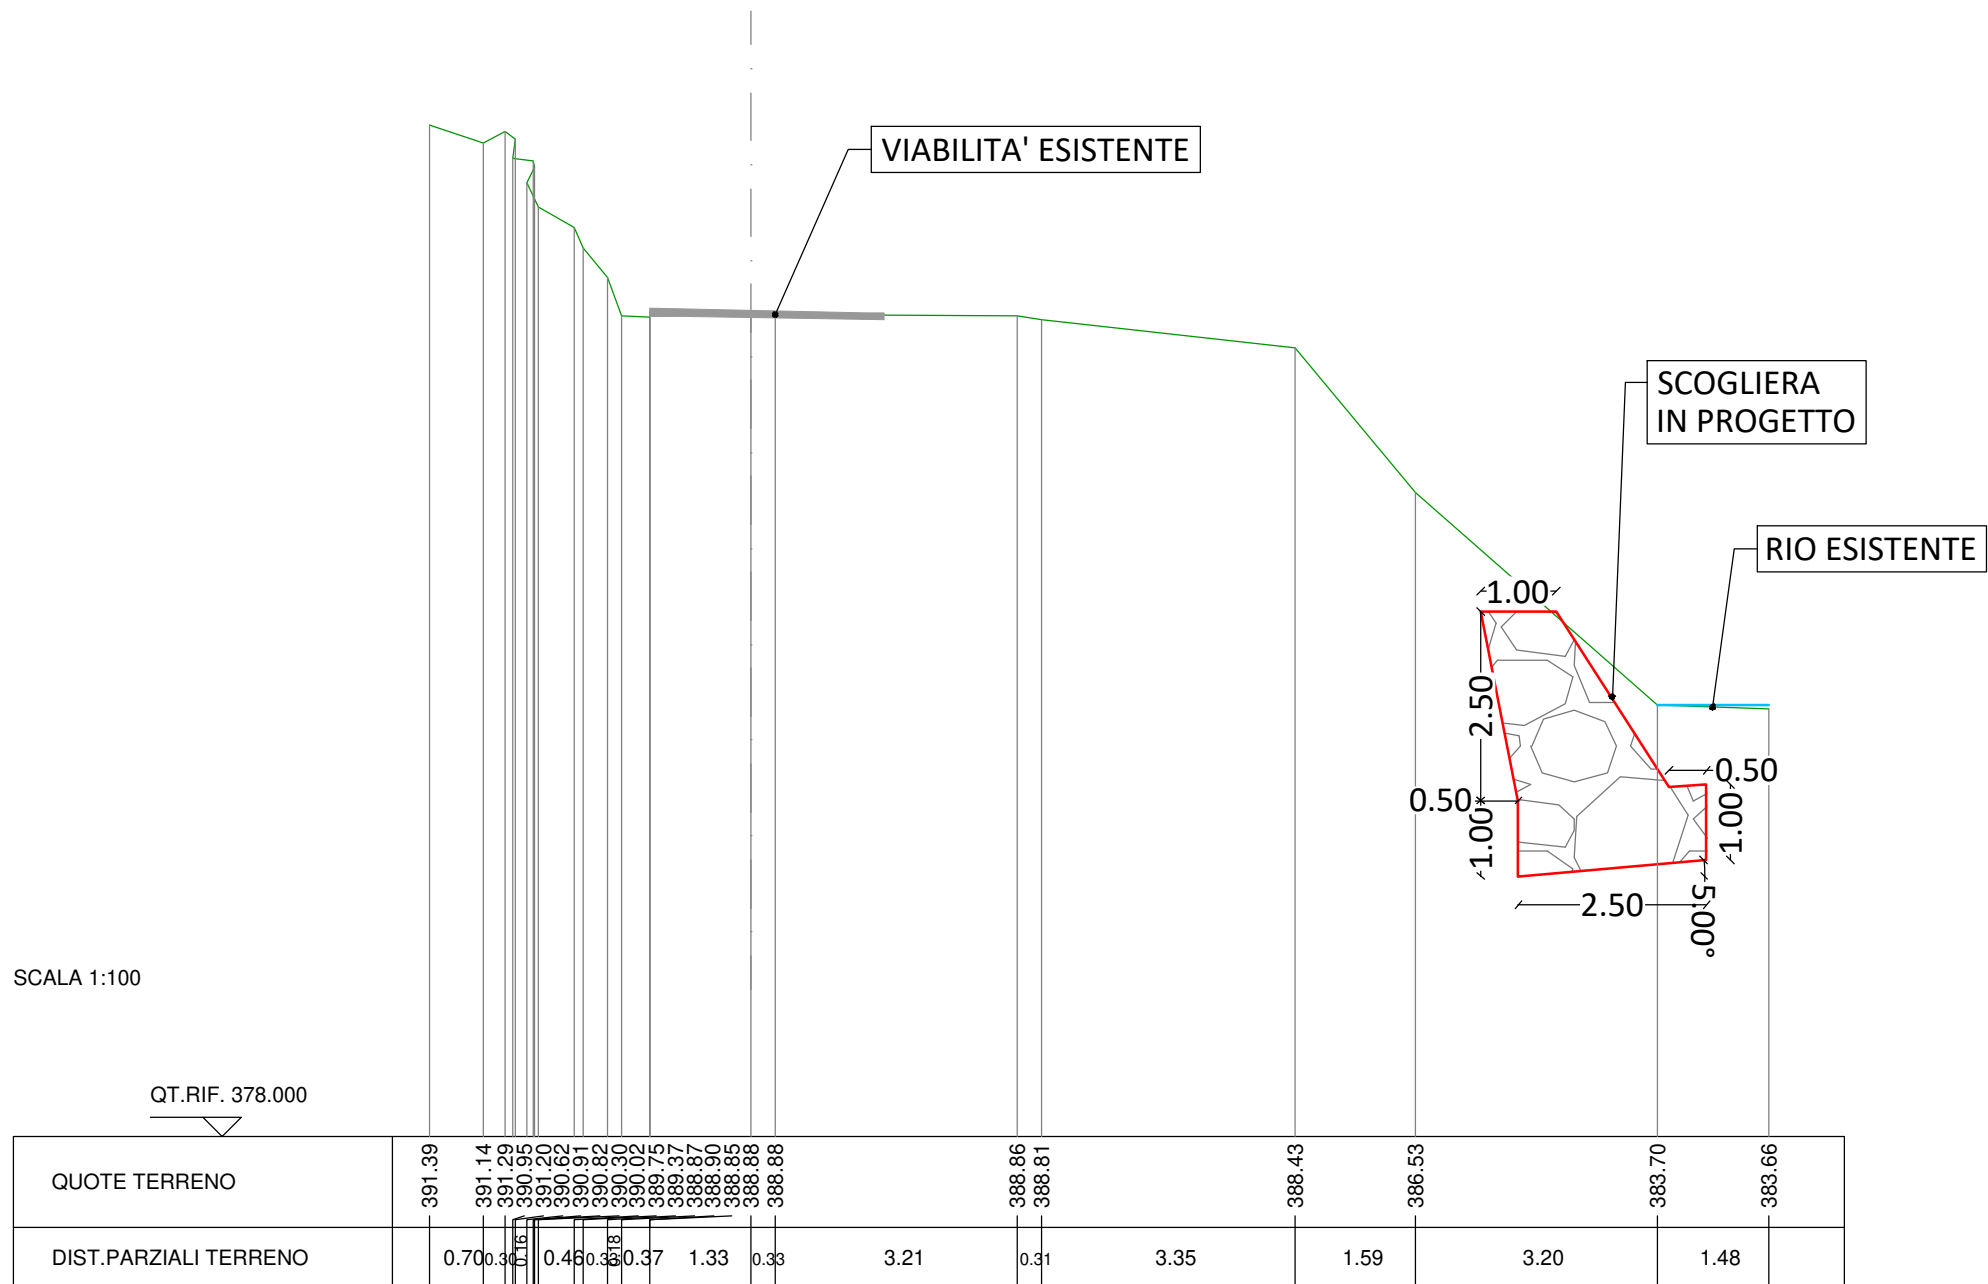

SEZIONE N. : 16

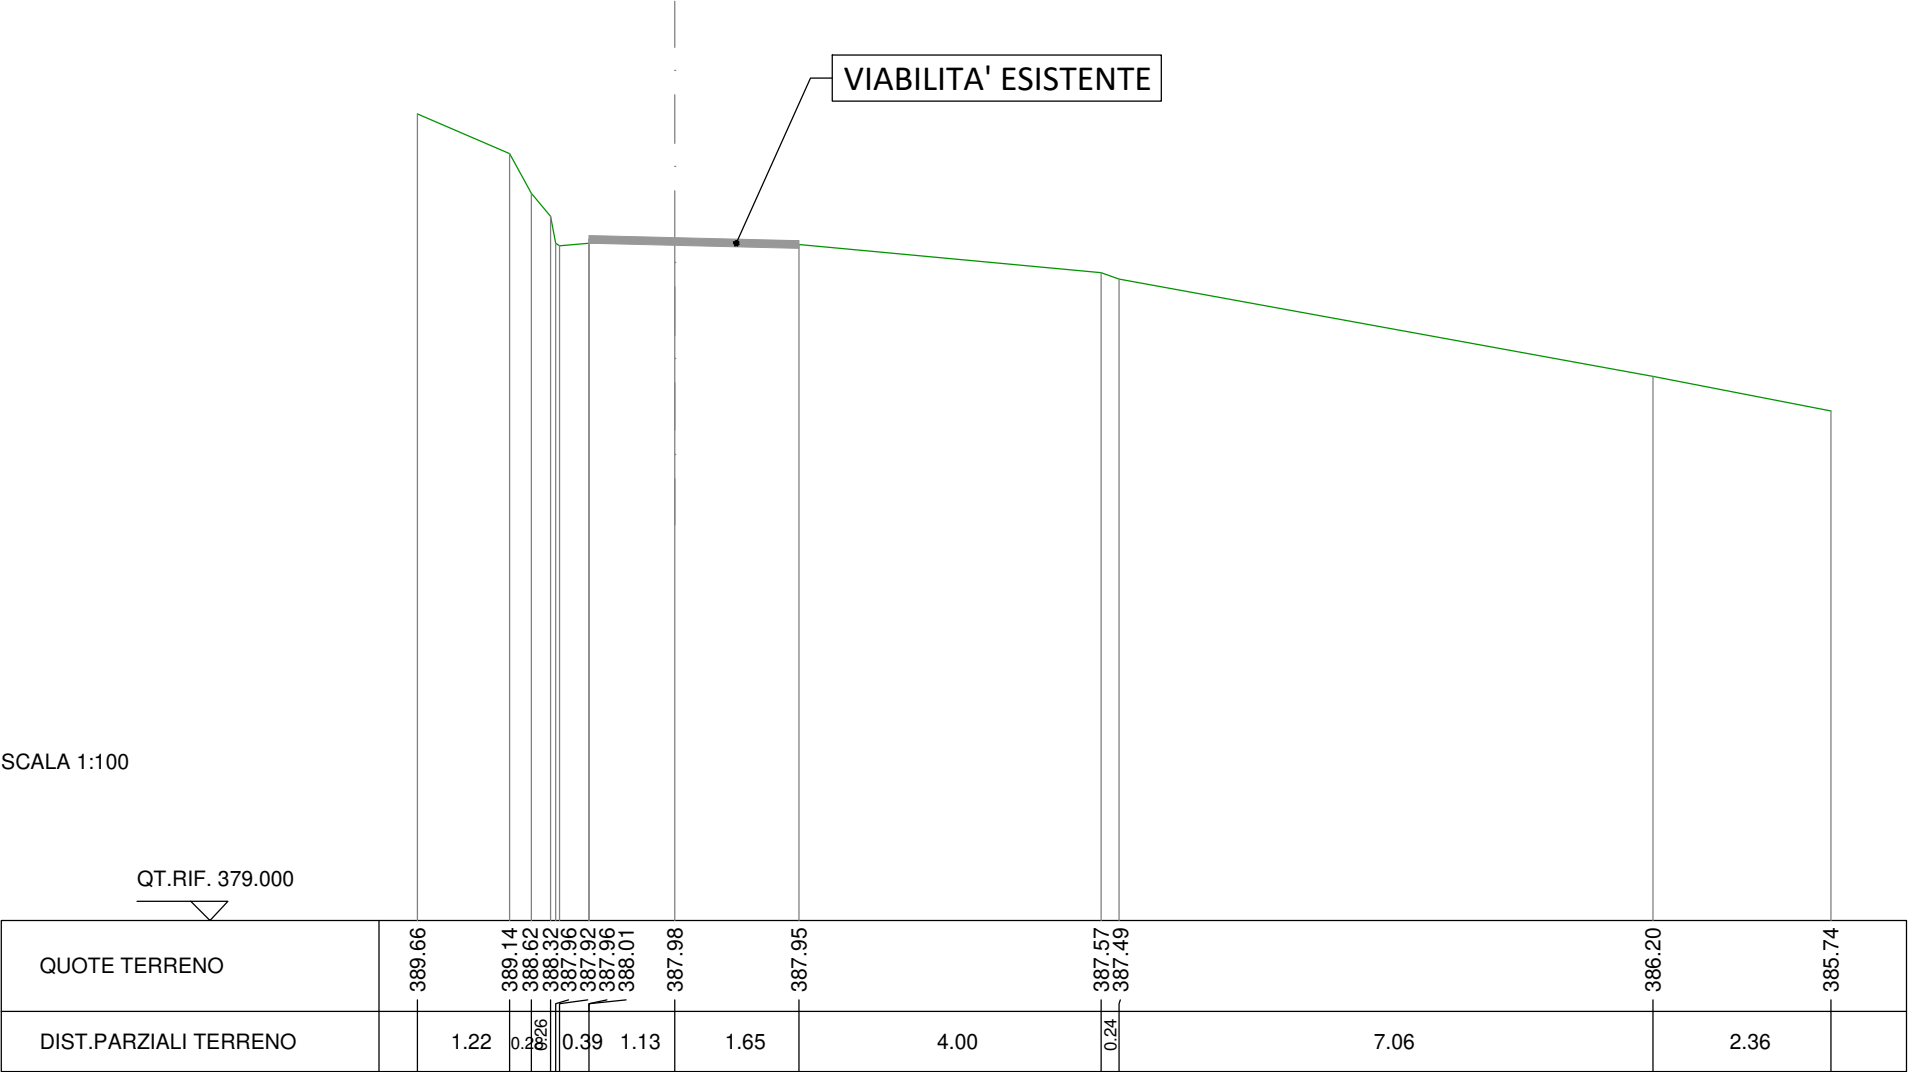

COMPUTO DEI VOLUMI				Rif.to Dis.:		Pagina Nr. 1
SCOGLIERA						U.Misura : mc
Sezione	Distanze Progressive	Area	Area Media	Distanze Parziale	VOLUMI	
					Parziale	Totale
3	21.00	6.188	6.561	3.11	20.40	20.40
4	24.11	6.934				
4	24.11	6.934	6.932	2.22	15.39	35.79
5	26.33	6.931				
5	26.33	6.931	6.933	3.67	25.44	61.23
6	30.00	6.934				
6	30.00	6.934	9.816	7.18	70.48	131.71
7	37.18	12.697				
10	50.78	12.696	11.944	9.22	110.12	241.83
11	60.00	11.192				
11	60.00	11.192	10.678	4.21	44.95	286.78
12	64.21	10.164				
12	64.21	10.164	8.548	5.79	49.49	336.27
13	70.00	6.931				
13	70.00	6.931	6.931	10.00	69.31	405.58
14	80.00	6.931				
14	80.00	6.931	6.560	10.00	65.61	471.19
15	90.00	6.190				
Totale						471.19