



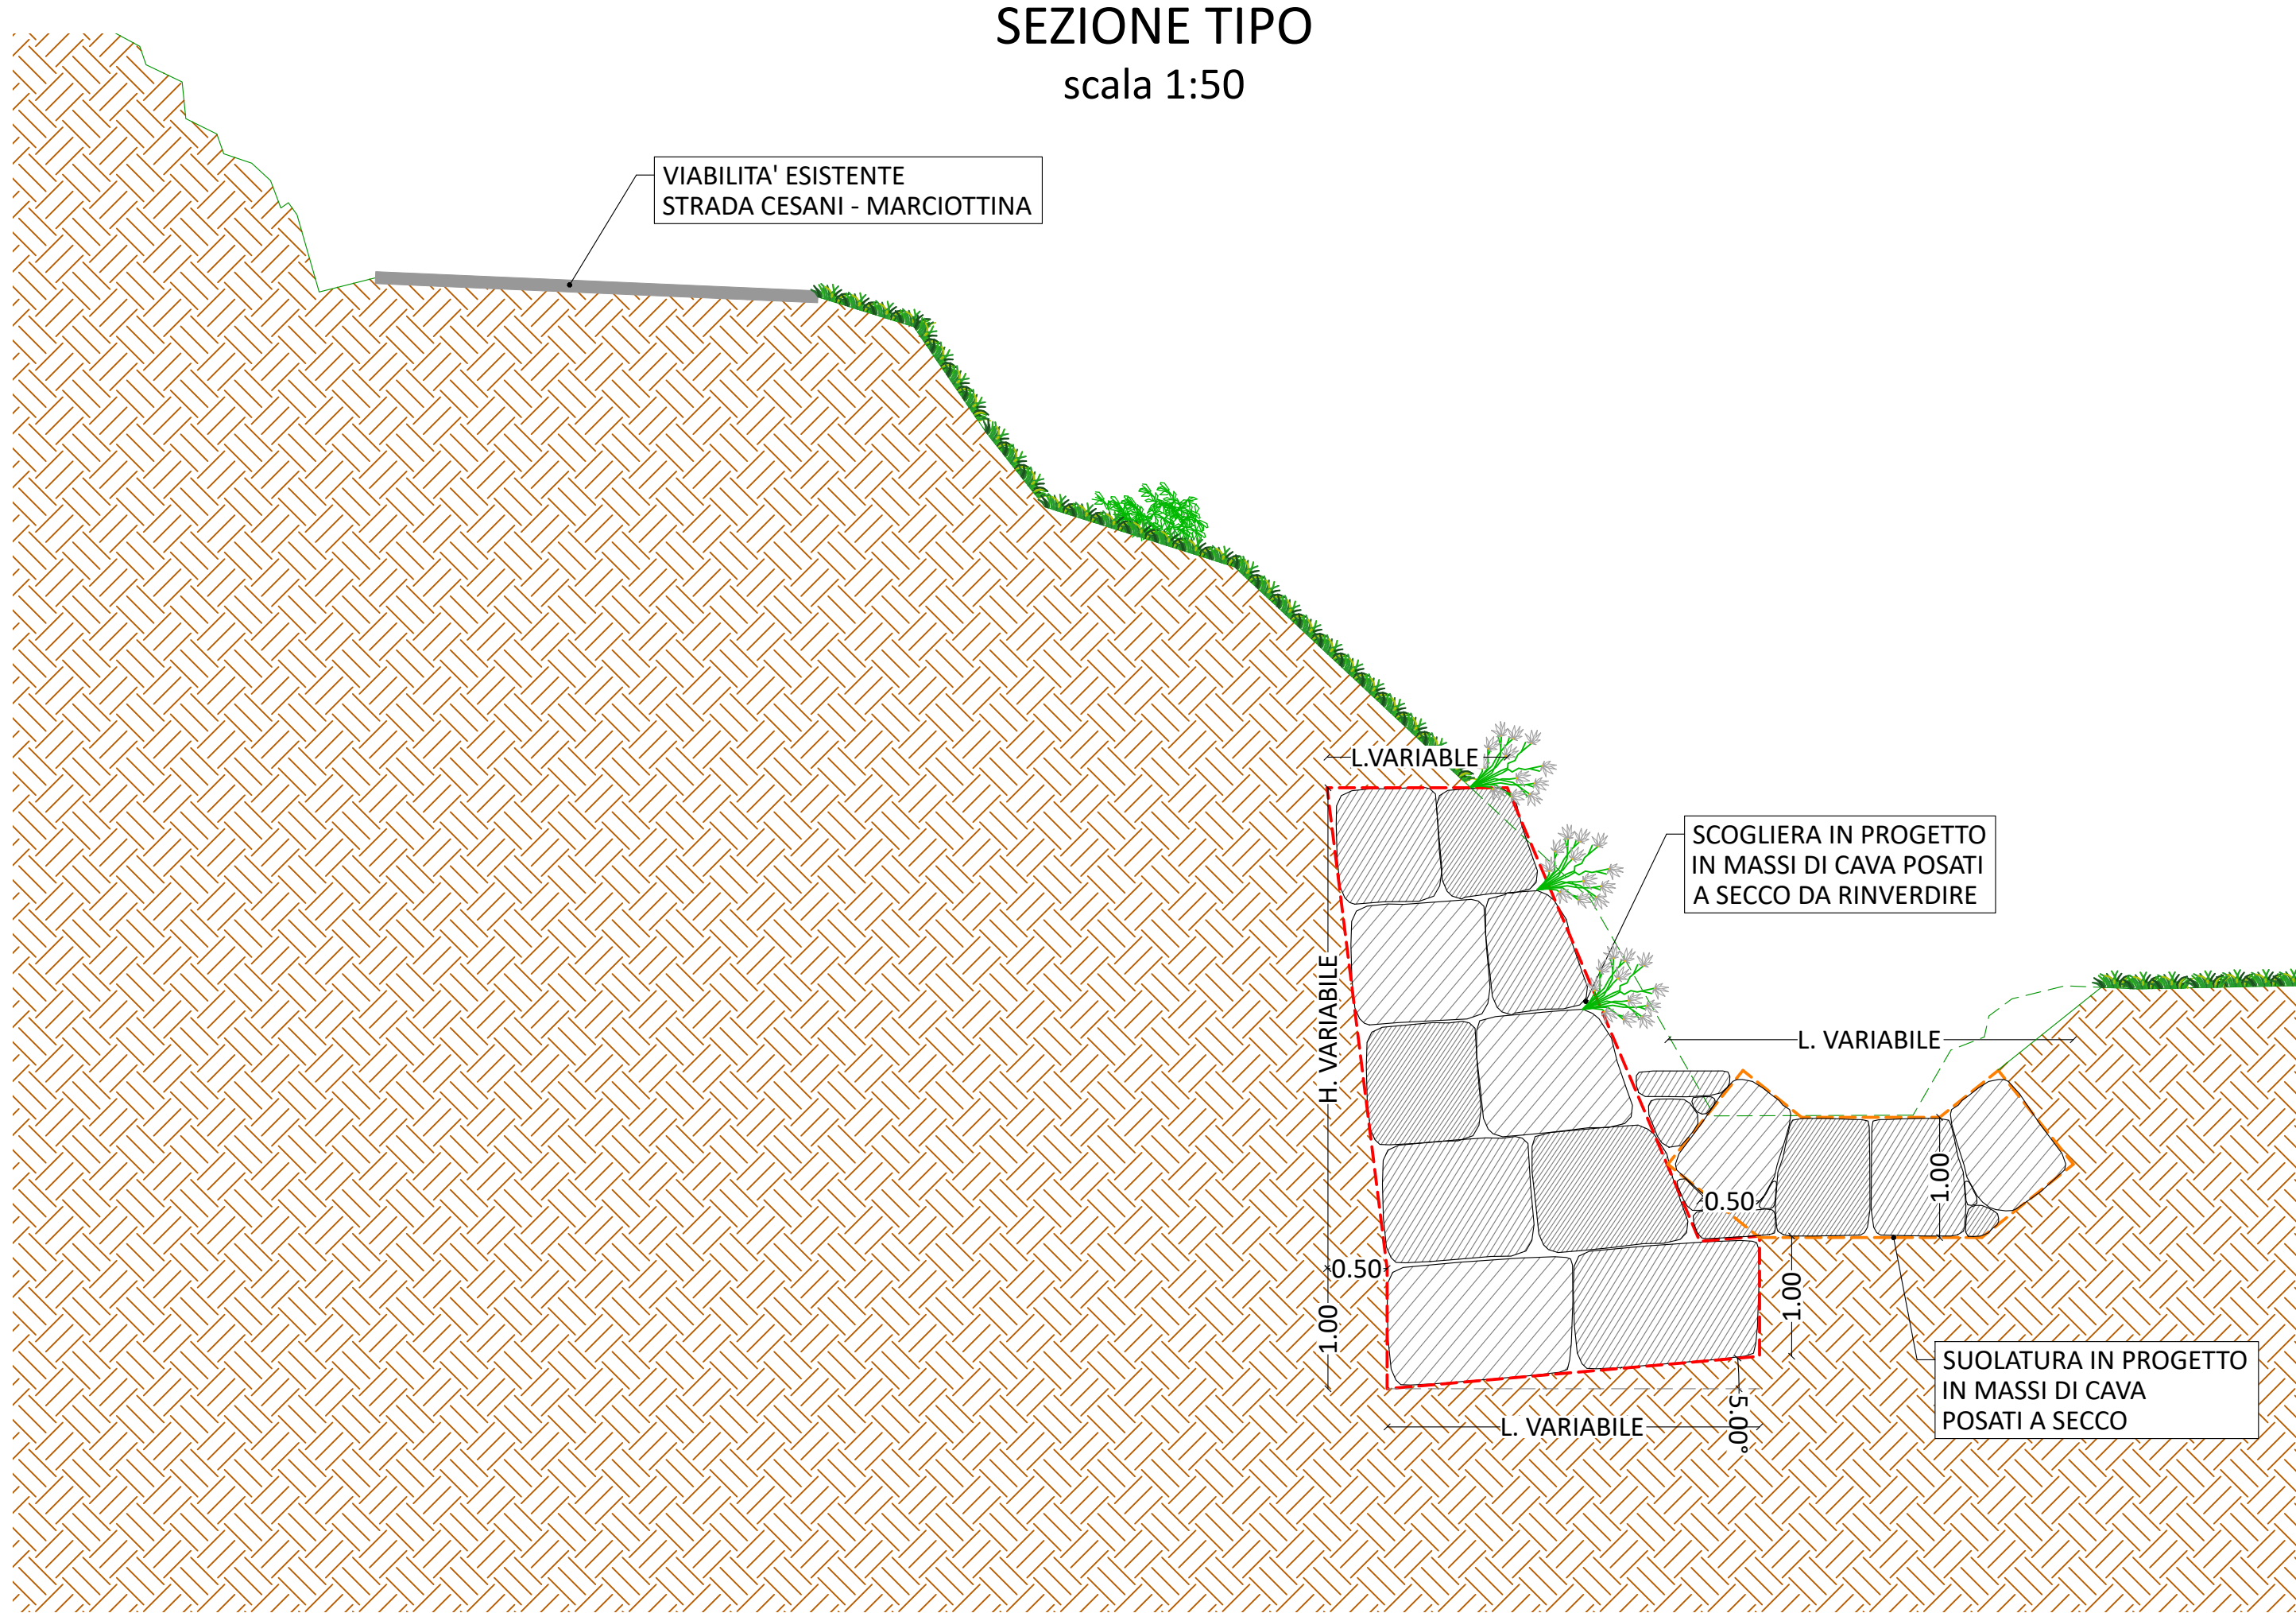

COMMITTENTE:

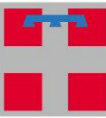

REGIONE
PIEMONTE



TORINO
METROPOLI

COMUNE DI BRICHERASIO

IL RESPONSABILE DEL PROCEDIMENTO: Geom. Romina BRUNO FRANCO

OGGETTO:
SISTEMAZIONE SCARPATA A PROTEZIONE VIABILITA' PUBBLICA ~ IN STRADA
CESANI MARCIOTTINA- CONTRIBUTO ANNO 2021 - ~ PER INTERVENTI RIFERITI
AD OPERE PUBBLICHE DI MESSA IN SICUREZZA DEGLI EDIFICI E DEL TERRITORIO
PREVISTI DALL'ART. 1 , C. 139 , LEGGE DI BILANCIO N. 145 DEL 2018

LOCALITÀ DELL'INTERVENTO:
COMUNE DI BRICHERASIO - STRADA CESANI MARCIOTTINA

FASE PROGETTUALE:
PROGETTO ESECUTIVO

8	-	-	-	-	-
7	-	-	-	-	-
6	-	-	-	-	-
5	-	-	-	-	-
4	-	-	-	-	-
3	-	-	-	-	-
2	Luglio 2021	Progetto esecutivo	-	GO	GO
1	Giugno 2021	Studio fattibilità / Progetto definitivo	-	GO	GO
REVISIONE	DATA	DESCRIZIONE	REDATTO	VERIFICATO	RIESAMINATO

TITOLO:

SEZIONE TIPO

ARCHIVIO:
5253

FILE N°:
TAV.05_SEZIONE_TIPO

DATA:
Loranzè, Luglio 2021



HYDROGEOS
STUDIO TECNICO ASSOCIATO

TAVOLA N°
05

SCALA:
1:50

Studio Tecnico Associato
ing. GABRIELE
ing. NOASCONO
ing. ODETTO
geol. CAMBULI
ing. VIGNONO
ing. ZAPPALÀ
P.IVA 08462870018

Sede legale
Via Giosuè Gianavello, n. 2
10060 Rorà (TO)
TEL. 0121/93.36.93
FAX 0121/95.03.78

Sede operativa
Strada Provinciale 222, n. 31
10010 Loranzè (TO)
TEL. 0125/19.70.499
FAX 0125/56.40.14
e-mail: info.hydrogeos@ilquadrifoglio.to.it

PROGETTISTA:

Dott. Ing. Gianluca ODETTO
N° 7269 J ALBO INGEGNERI
PROVINCIA DI TORINO

TIMBRO:

ALTRA FIGURA:

TIMBRO:

ALTRA FIGURA:

TIMBRO: