

COMUNE DI BRICHERASIO

Ubicazione: Strada Vecchia di S. Giovanni

P.M.O. SCHEDA 24-01 11 60
MANUTENZIONE E RIPRISTINO OPEE DI
SOSTEGNO E DI DRENAGGIO SUPERFICIALE IN
STRADA VECCHIA DI S. GIOVANNI

PROGETTO ESECUTIVO

Tav. 1 - INQUADRAMENTO 1/500

COMUNE DI
BRICHERASIO

Il Tecnico
BRUNO FRANCO Geom. Stefano





STUDIO TECNICO
BRUNO FRANCO Geom. Stefano
Via Vitt. Emanuele II, n. 14
10121 Bricherasio (TO)
Tel/Fax 0111 - 349249
e-mail: studio@stefano.it
P.Iva 09310070017

Scala:


Data:

SPAZIO RISERVATO AL COMUNE

Rif. disegno:

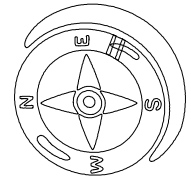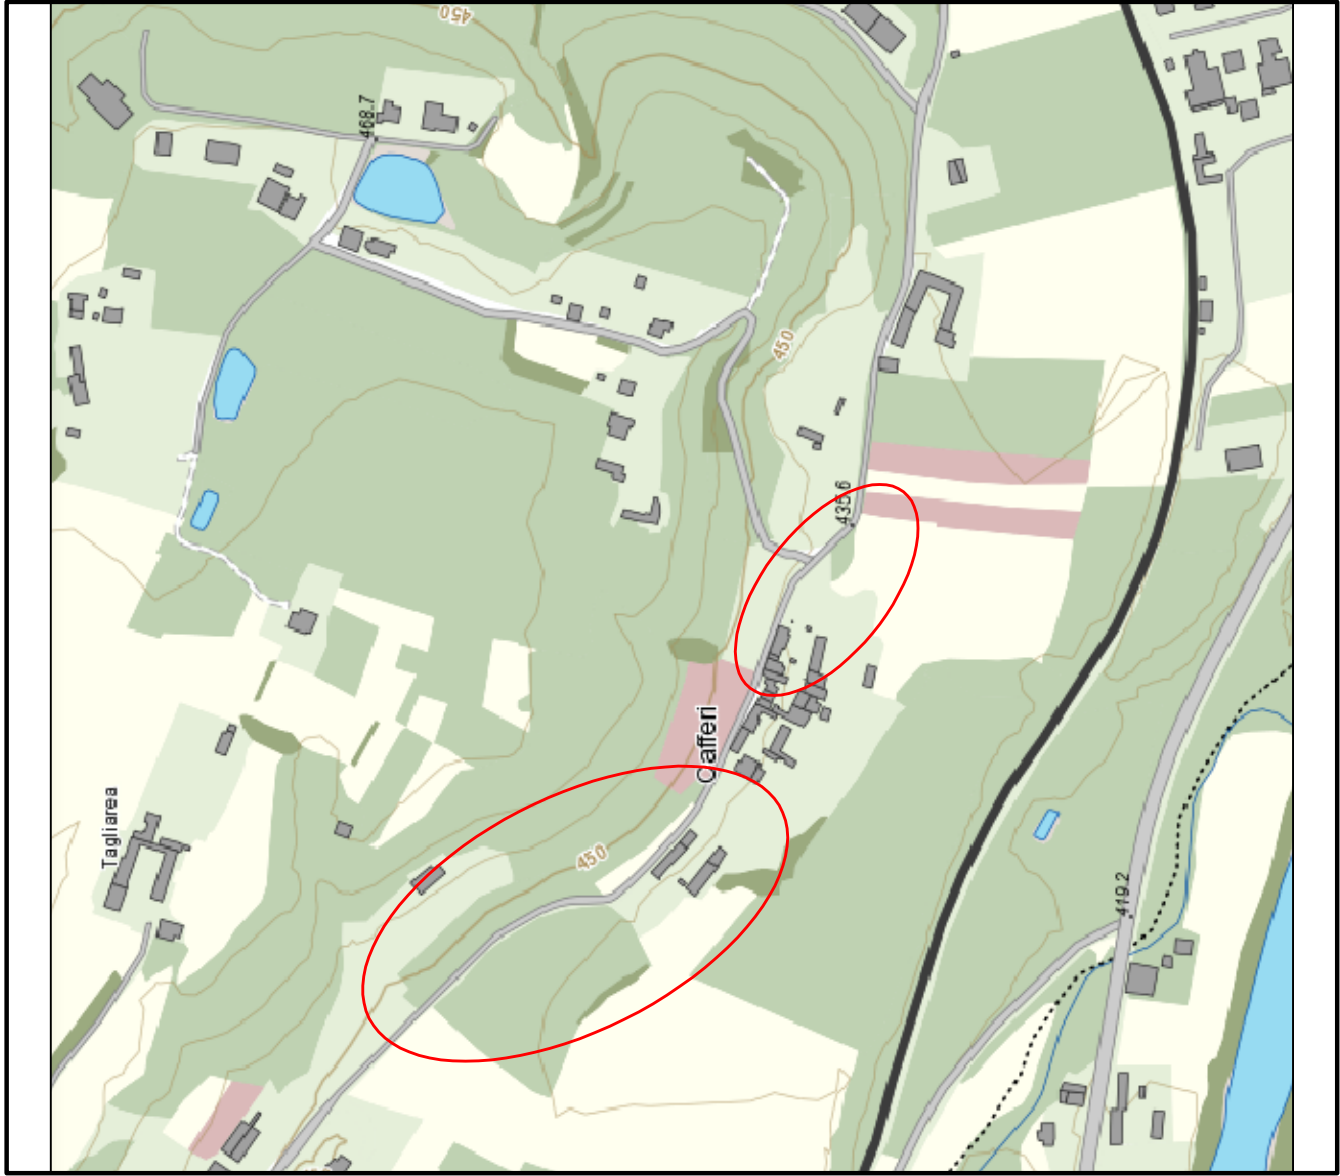

ESTRAITTO CARTOGRAFICO

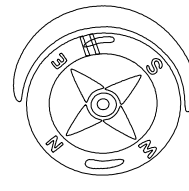

ESTRAITTO DI MAPPA

CATASTO TERRENI

Foglio n.

Scala: 1:1500

