

ENTI PUBBLICI
REGIONE PIEMONTE
CITTA' METROPOLITANA DI TORINO
COMUNE DI BRICHERASIO

COMITENTE
UNIONE MONTANA DEL PINEROLESE
COMUNE DI BRICHERASIO

PROGETTO
MANUTENZIONE E RIPRISTINO OPERE DI SOSTEGNO E DI DRENAGGIO
SUPERFICIALE IN STRADA RIVA' - LOTTO 1 - PMO SCHEDA 24.01 11 61
CIG: Z351F5302B - CUP: D77B1700015005
DANNI PROVOCATI DALL'EVENTO ALLUVIONALE DEL 23-25
NOVEMBRE 2016.

TITOLO
PROGETTO ESECUTIVO LOTTO 1
COROGRAFIA - STATO DI FATTO E DI
PROGETTO

TAVOLA
A.1



PROGETTISTA
ANDRIUETTO Per. Agr. Giancarlo
Via Coni Zupia 2/10 - 10136, Torino
tel. 011 512384 tel. fax 011 5123729

PROGETTAZIONE E COORDINAMENTO
ANDRIUETTO Per. Agr. Giancarlo
Via Coni Zupia 2/10 - 10136, Torino
tel. 011 512384 tel. fax 011 5123729

TITOLARE RICHIEDENTE L'AUTORIZZAZIONE
COMUNE DI BRICHERASIO
I.R.U.P.
CATALIN Geom. Sara

PROGETTO
TIMBRO e FIRMA


PROGETTO
TIMBRO e FIRMA

FIRMA

FILE
DISEGNO
G.G.
VERIFICA
A.G.
CONTROLLI
A.G.
APPROVAZIONI
A.G.
DATA Settembre 2017
SCALE: varie

A_clienti 2017/Alluvione novembre 2016/Bricherasio - PMO/Lotto 1/Tav. A/Progetto Esecutivo - Stato di fatto - Progetto - Corografia



Corografia scala 1:2.000

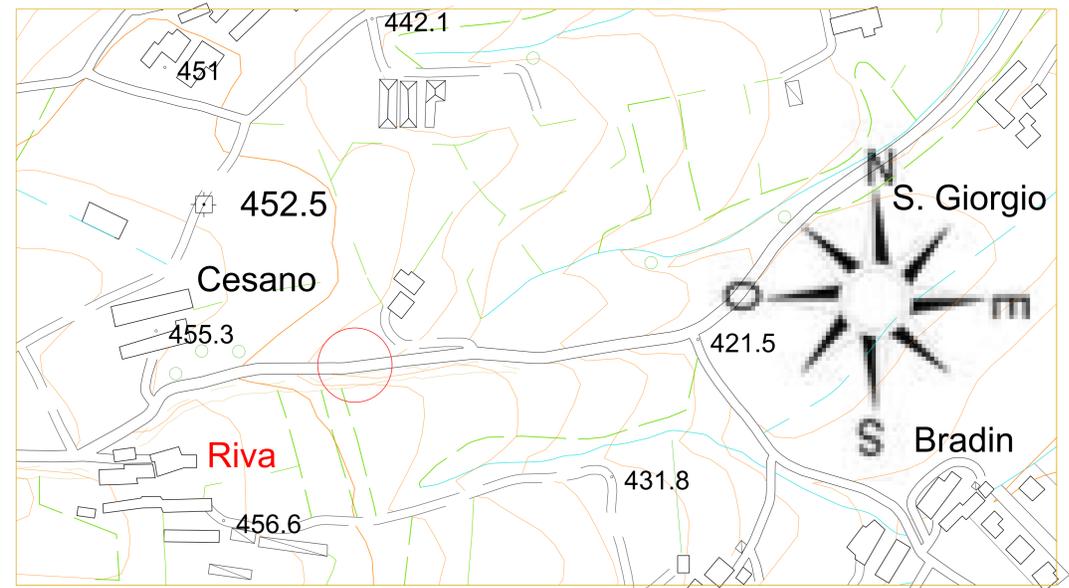


Stato di fatto scala 1:100






Corografia scala 1:10.000

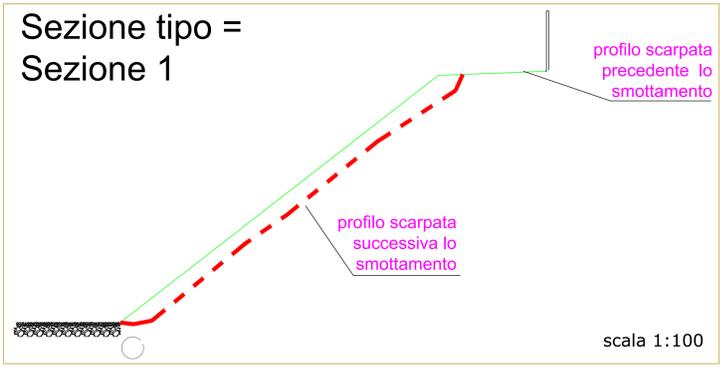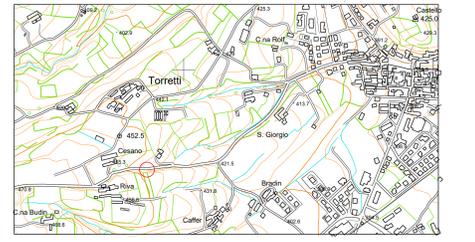

Stato di fatto scala 1:100

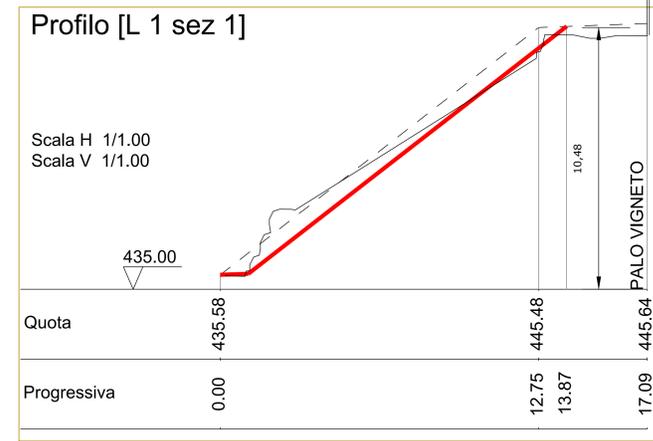

Sezioni area franata

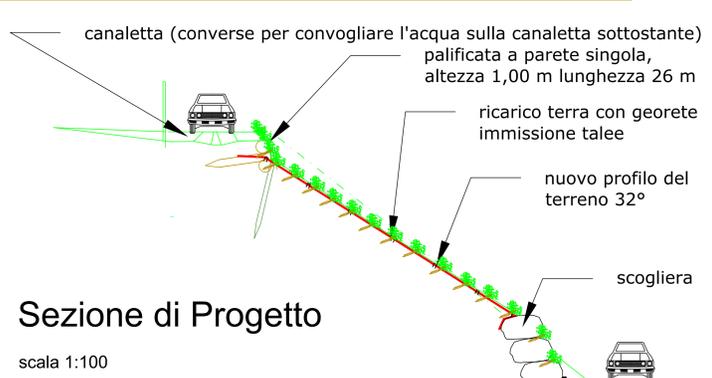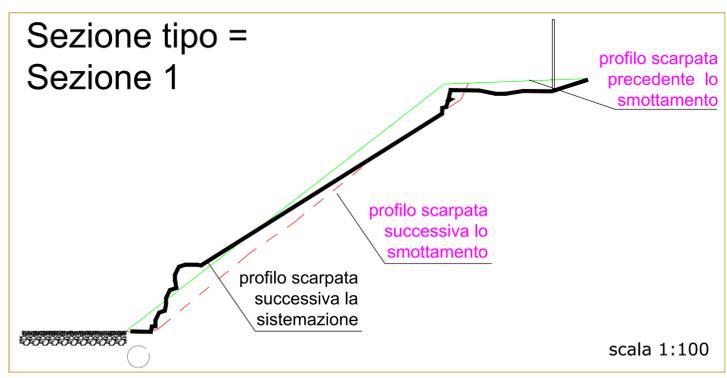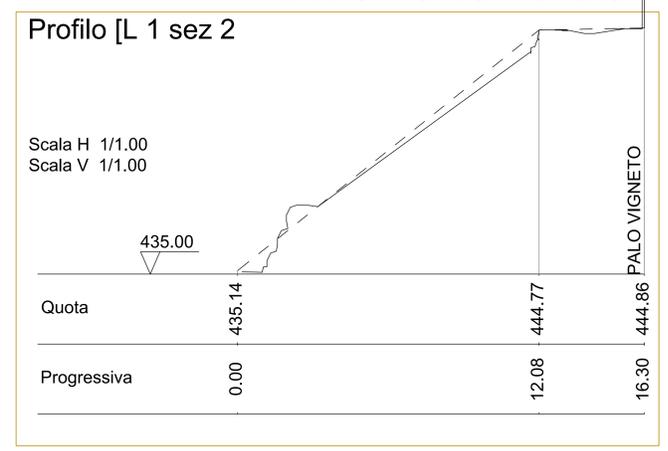

Sezioni area franata

