

COMUNE DI BRICHERASIO

Ubicazione: Strada Vecchia di S. Giovanni

P.M.O. SCHEDA 24-01 11 60
MANUTENZIONE E RIPRISTINO OPEE DI
SOSTEGNO E DI DRENAGGIO SUPERFICIALE IN
STRADA VECCHIA DI S. GIOVANNI

PROGETTO ESECUTIVO

Tav. 2 - PLANIMETRIE, PROF LONGITUDINALE

COMUNE DI
BRICHERASIO

Il Tecnico
BRUNO FRANCO Geom. Stefano


STUDIO TECNICO
BRUNO FRANCO Geom. Stefano - BRICHERASIO (TO)
VIA S. GIUSEPPE 17 - 10121 TORINO
tel/fax 011 5725002
internet 011 5725003
P.IVA 03059070121

SCABE

DREBE

SPAZIO RISERVATO AL COMUNE


Rif. disegno:

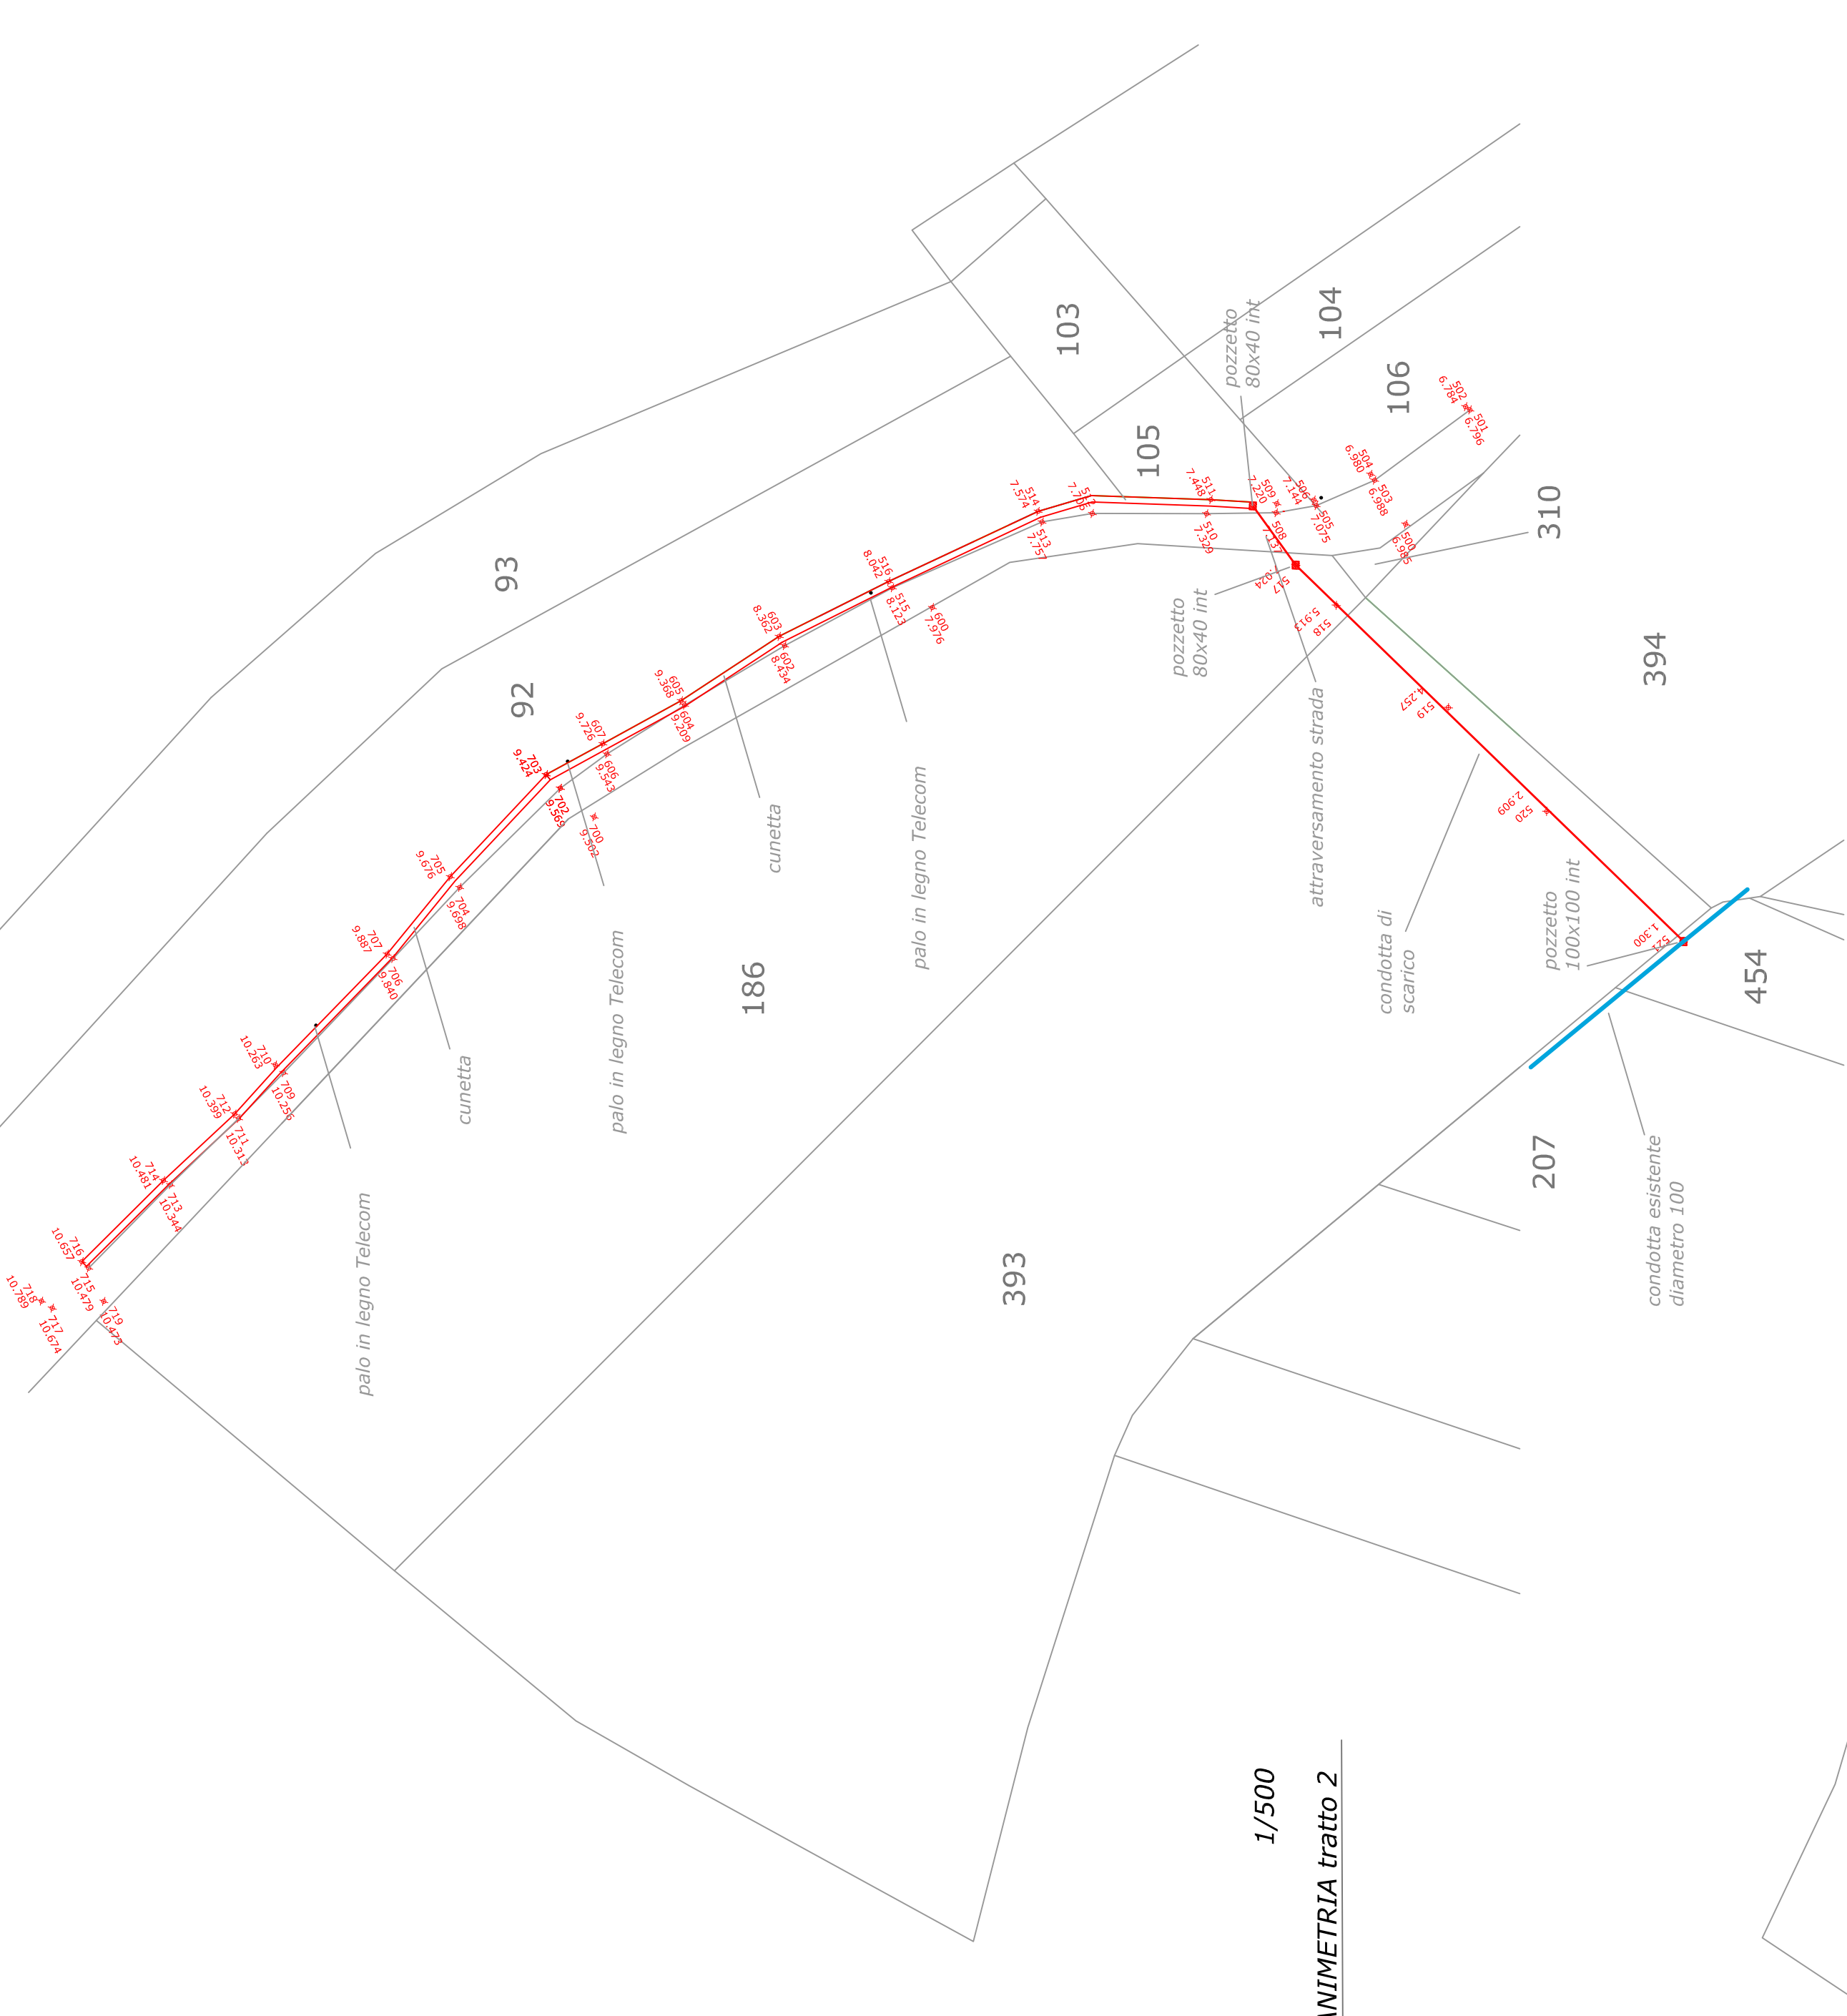


1/500
PLANIMETRIA tratto 2




PLANIMETRIA tratto 1

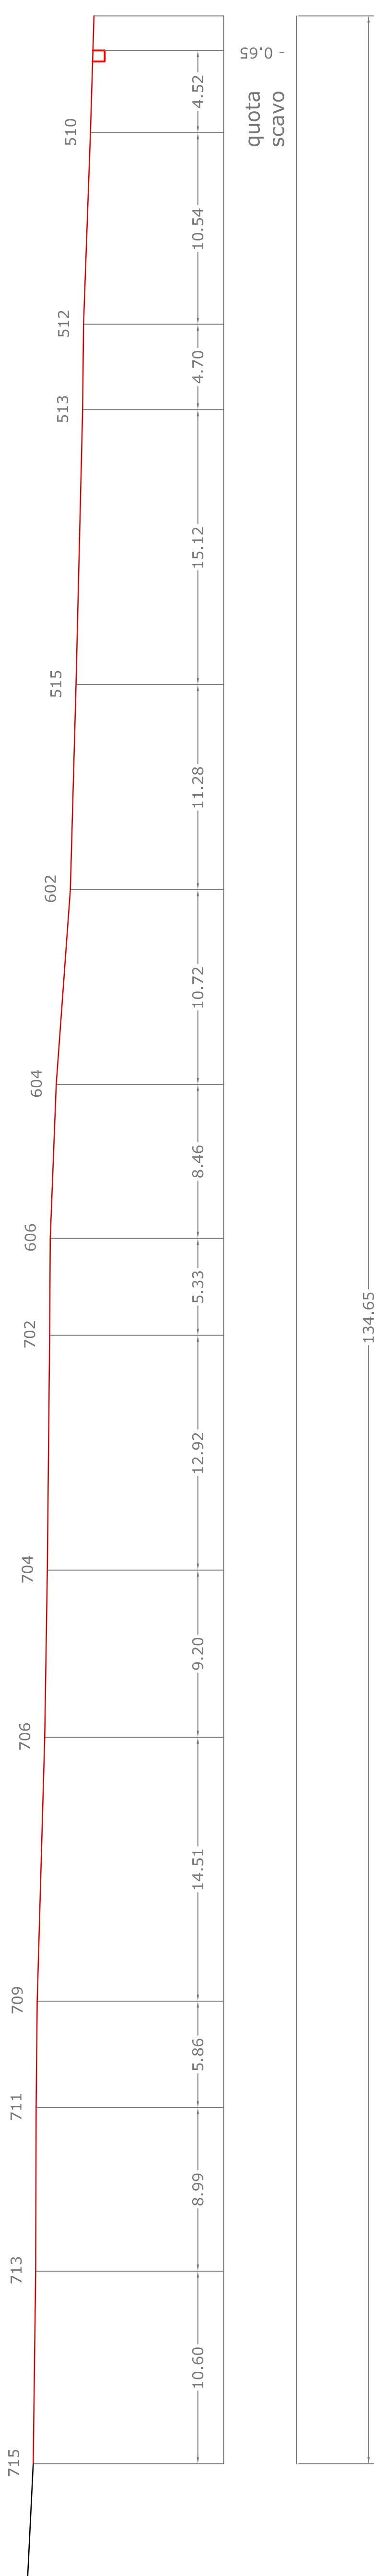


PROFILO LONGITUDINALE tratto 2
1/200

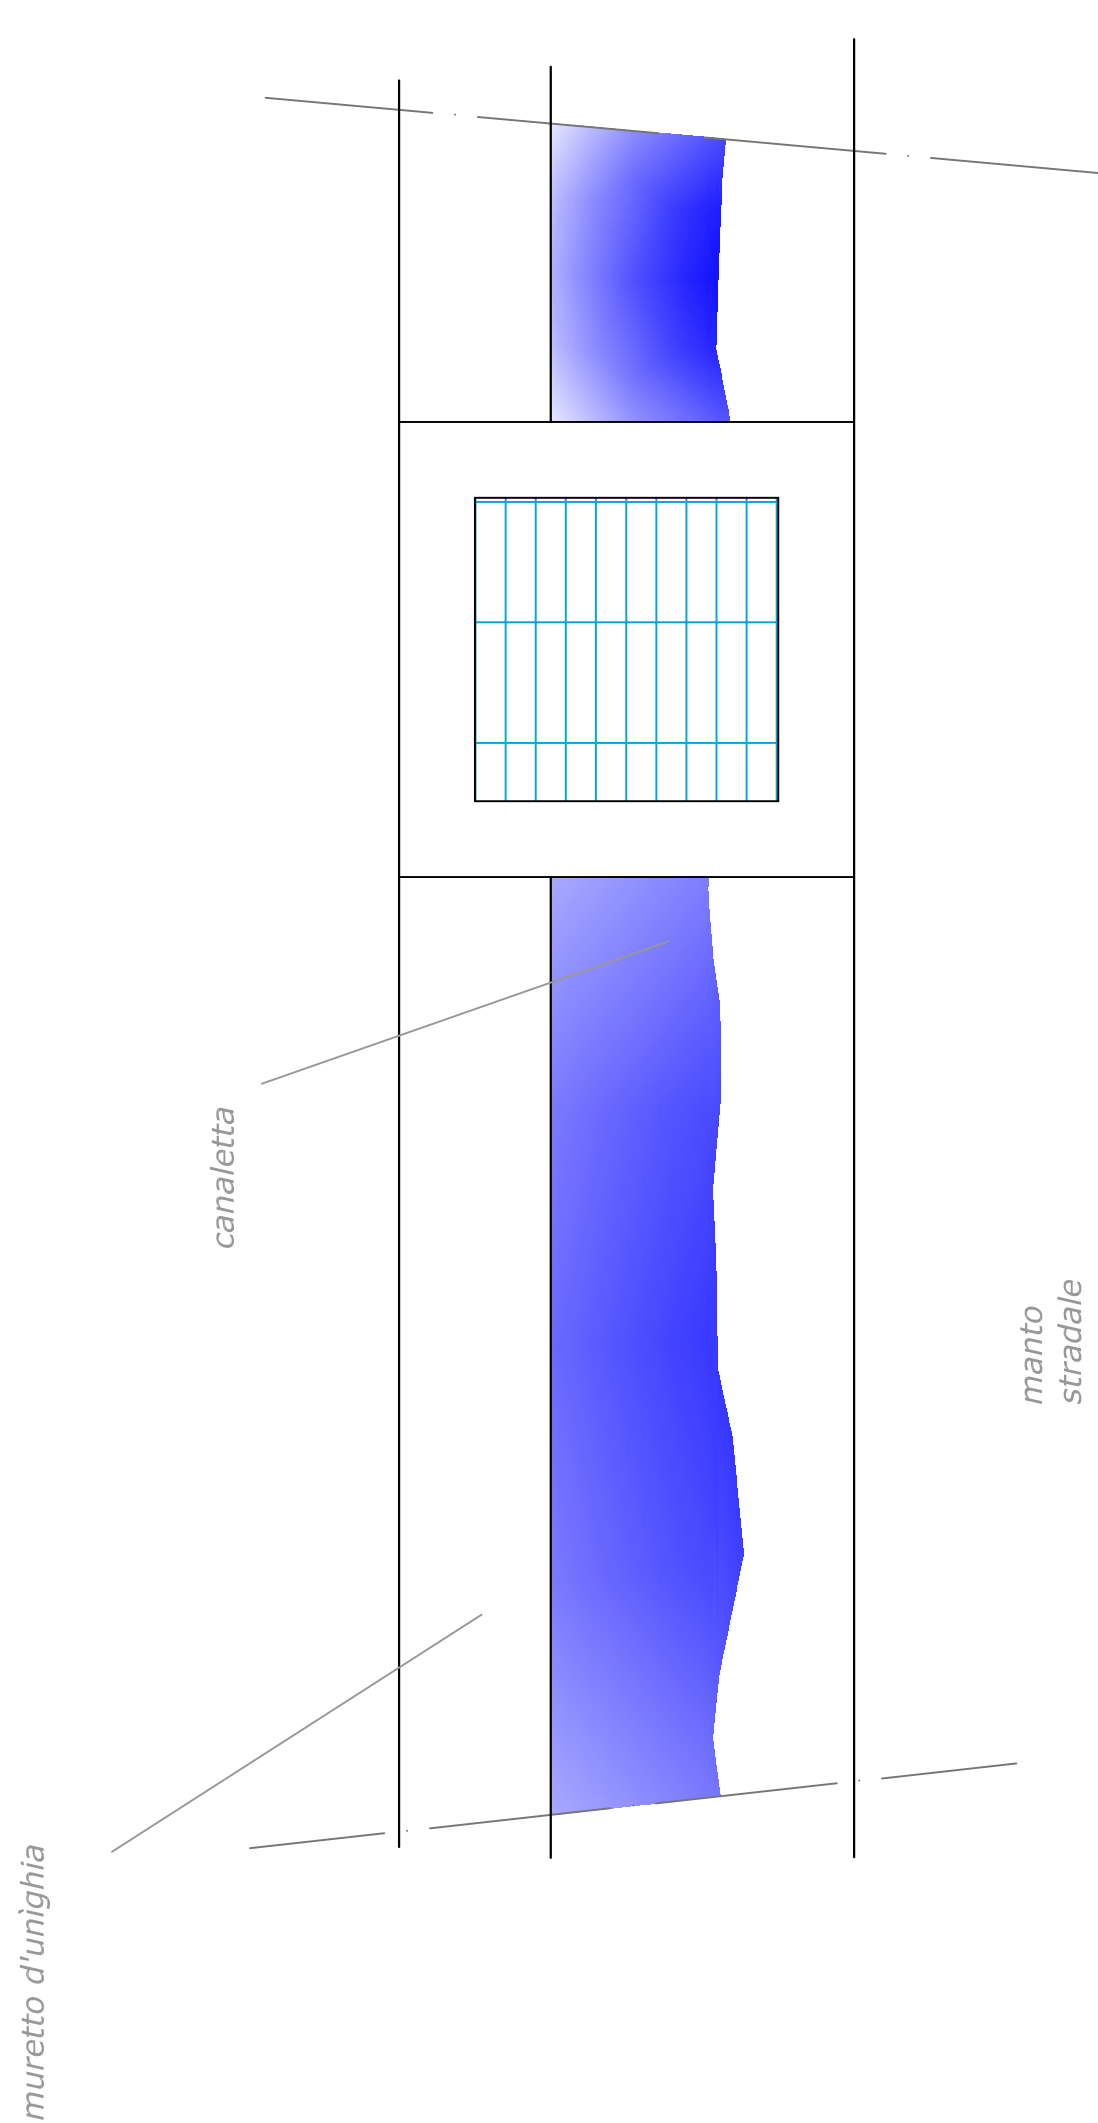

PIANTA TIPO
1/10

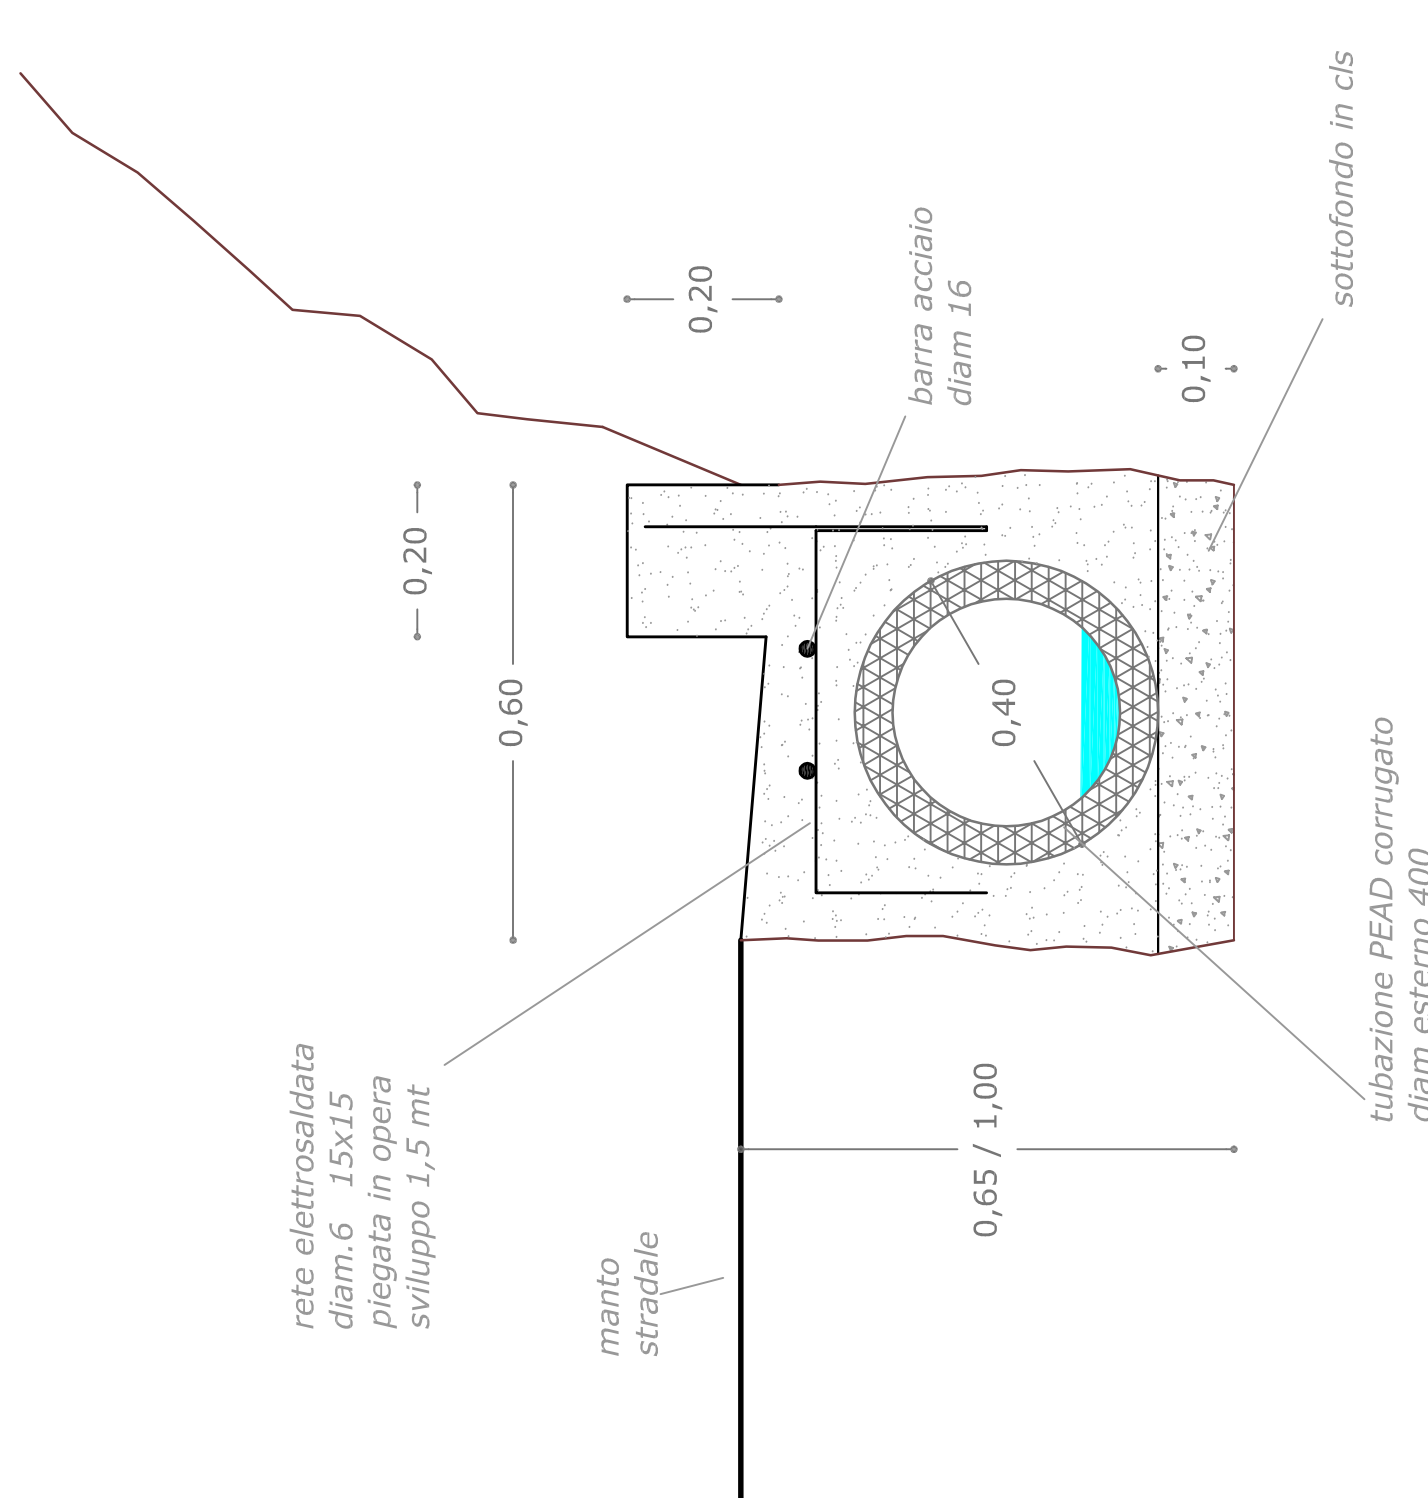

SEZIONE TIPO tratto 2
1/10

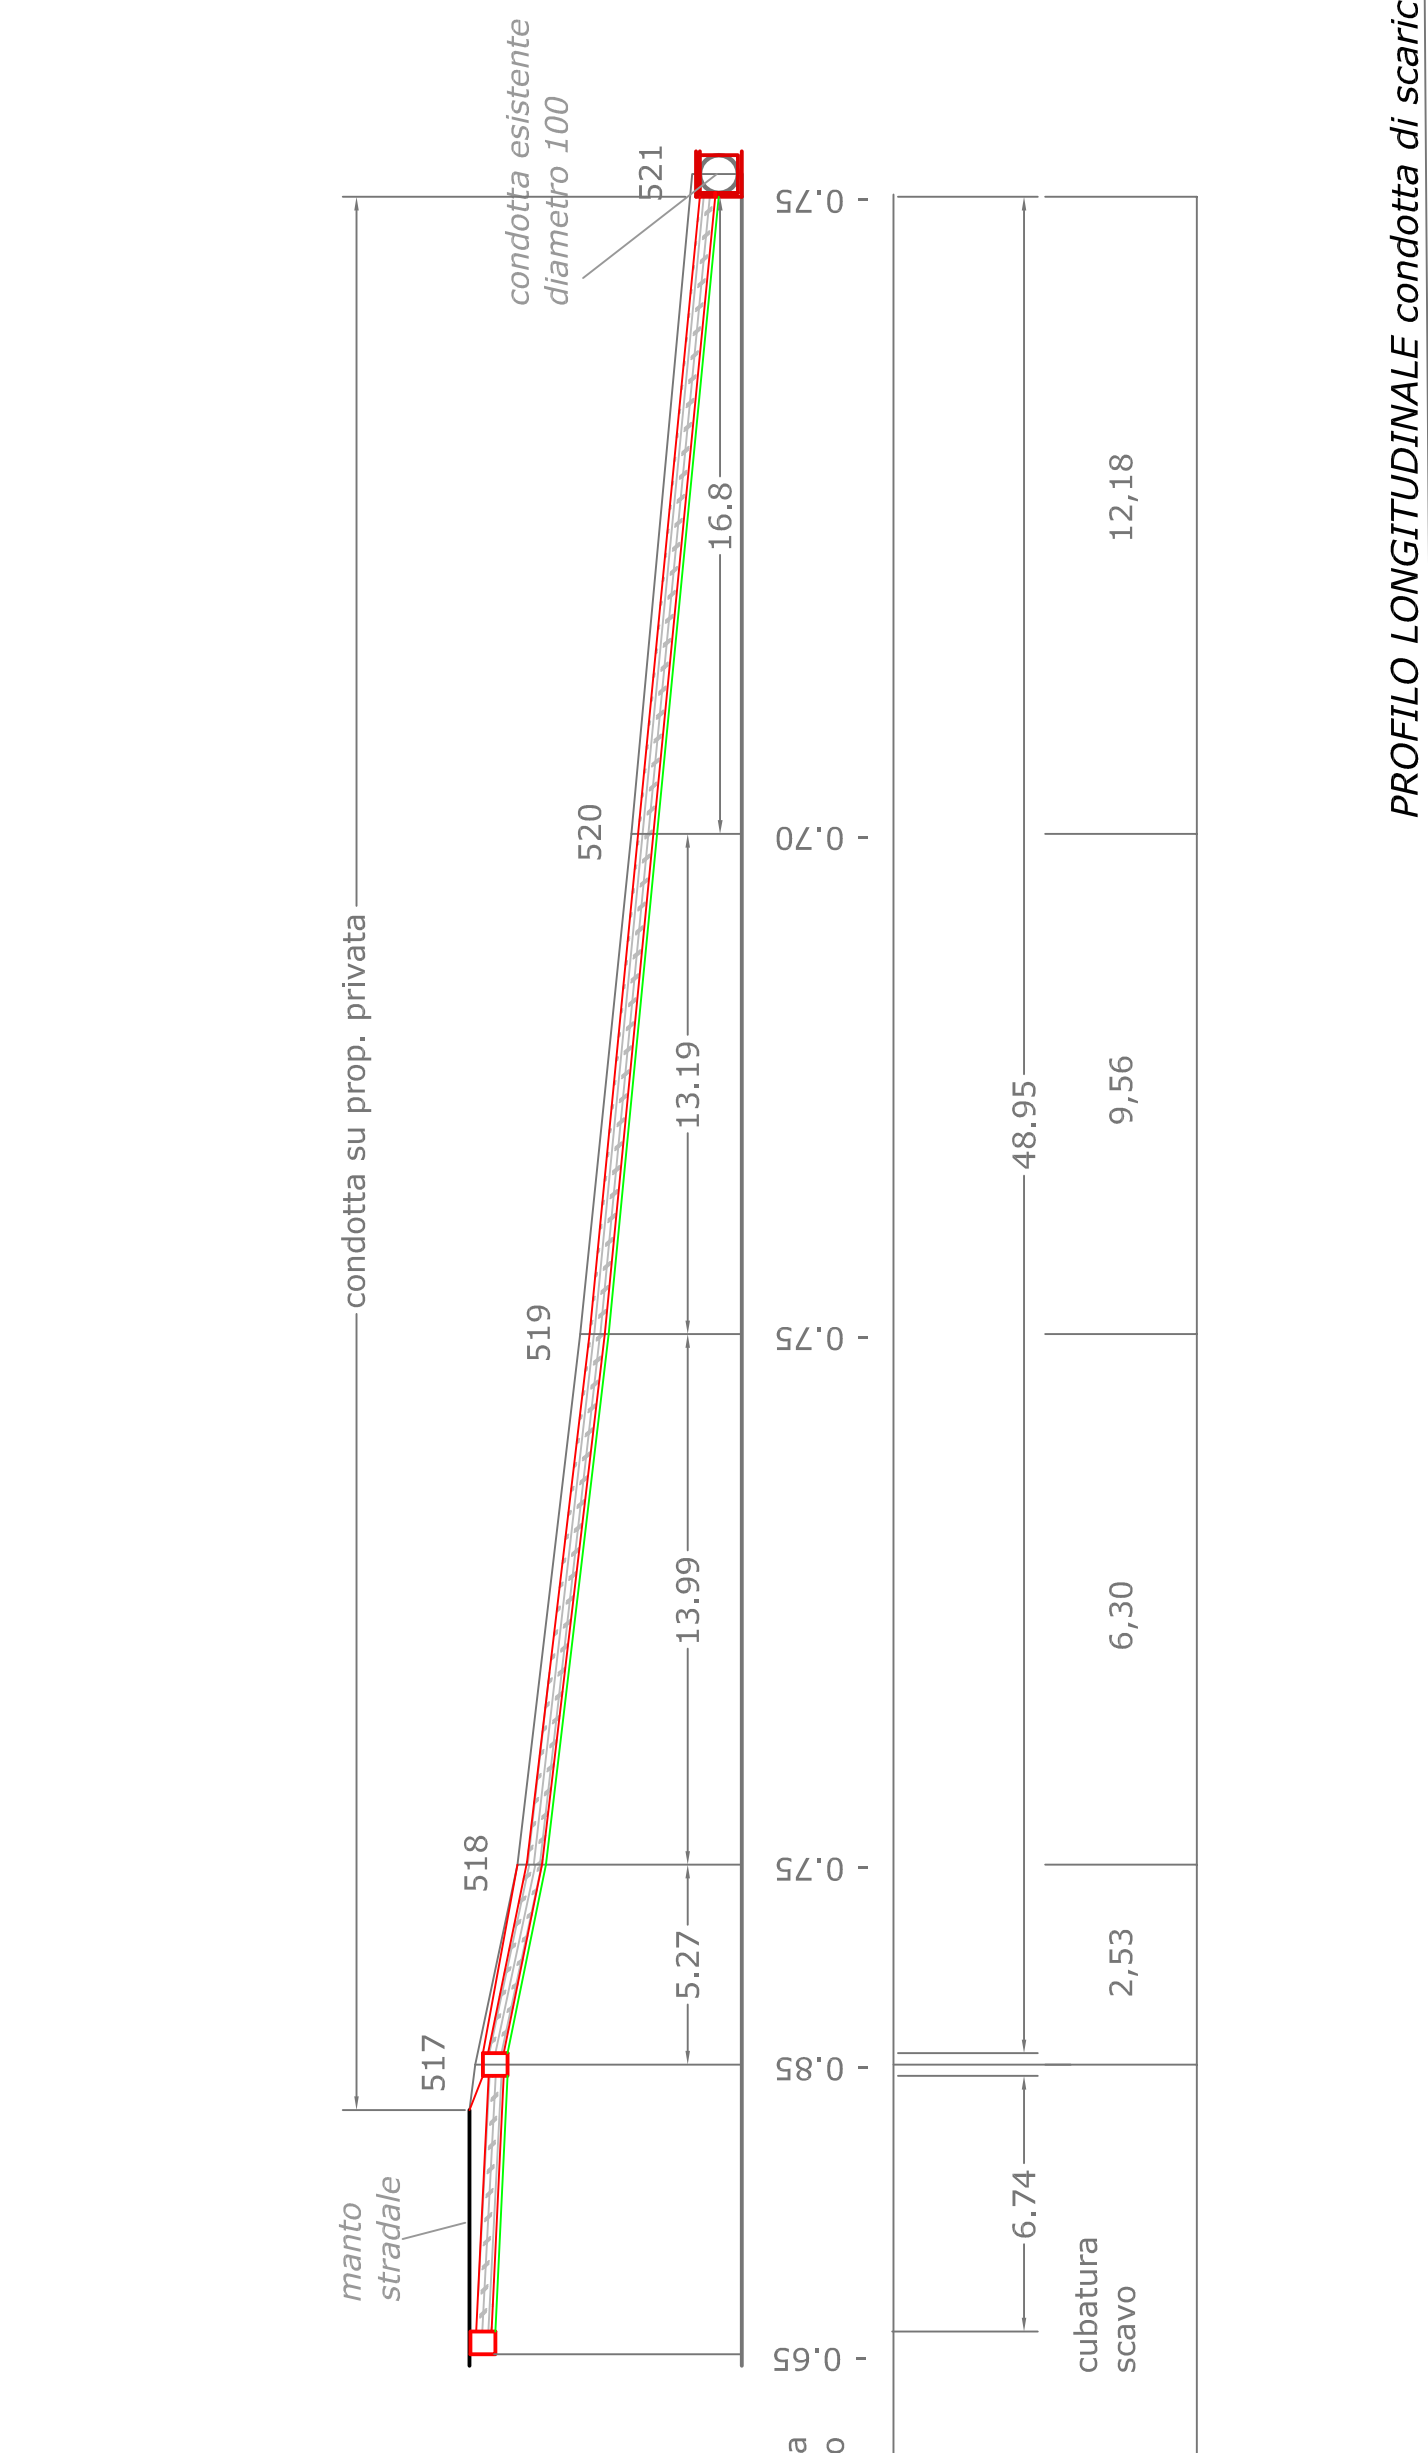

PROFILO LONGITUDINALE condotta di scarico
1/200