

ENTI PUBBLICI
REGIONE PIEMONTE
CITTA' METROPOLITANA DI TORINO
COMUNE DI BRICHERASIO

COMMITTENTE
UNIONE MONTANA DEL PINEROLESE
COMUNE DI BRICHERASIO

PROGETTO MANUTENZIONE E RIPRISTINO OPERE DI SOSTEGNO E DI DRENAGGIO SUPERFICIALE IN STRADA RIVA' - LOTTO 1 - PMO SCHEDA 24.01 11 61
CIG: Z351F5302B - CUP: D77B1700015005
DANNI PROVOCATI DALL'EVENTO ALLUVIONALE DEL 23-25 NOVEMBRE 2016.

TITOLO
PROGETTO ESECUTIVO LOTTO 1
COROGRAFIA - STATO DI FATTO E DI PROGETTO

TAVOLA
A.2



PROGETTISTA
ANDREUETTO Per. Agr. Giancarlo
Via Cova Zuppa 310 - 10105 Torino
tel. 349 012088 tel. fax 011 5121299




PROGETTAZIONE E COORDINAMENTO
ANDREUETTO Per. Agr. Giancarlo
Via Cova Zuppa 310 - 10105 Torino
tel. 349 012088 tel. fax 011 5121299

TITOLARE RICHIEDENTE L'AUTORIZZAZIONE
COMUNE DI BRICHERASIO
F.R.U.P.
CATALIN Geom. Sara




FILE | DISEGNO G.G. | VERIFICA A.G. | CONTROLLO A.G. | APPROVAZIONE A.G. | DATA: Settembre 2017 | SCALE: varie

A. clienti 2017/Alluvione novembre 2016/Bricherasio -PRO/Lotto 1(Tav. A)/Progetto Esecutivo : Stato di fatto - Corografia




Stato di fatto scala 1:100
Sezioni area franata

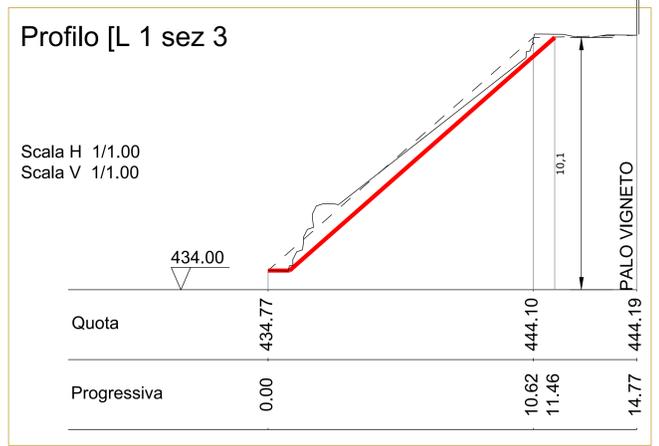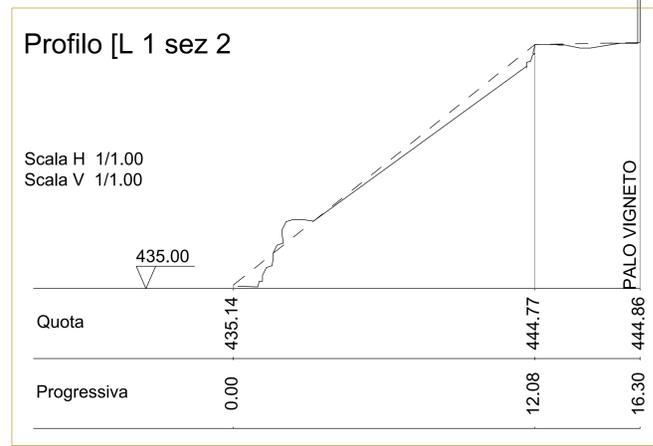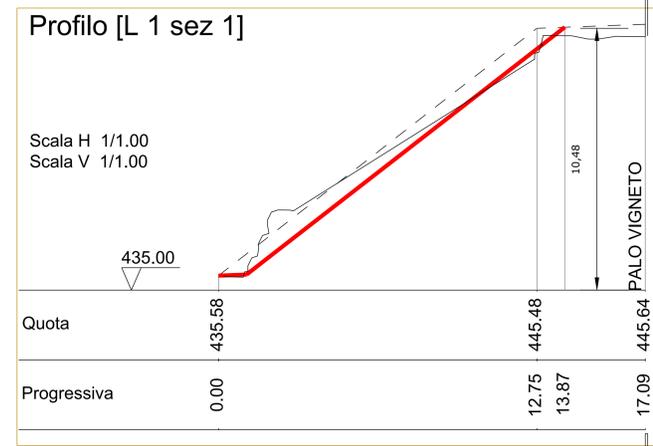


Corografia scala 1:10.000

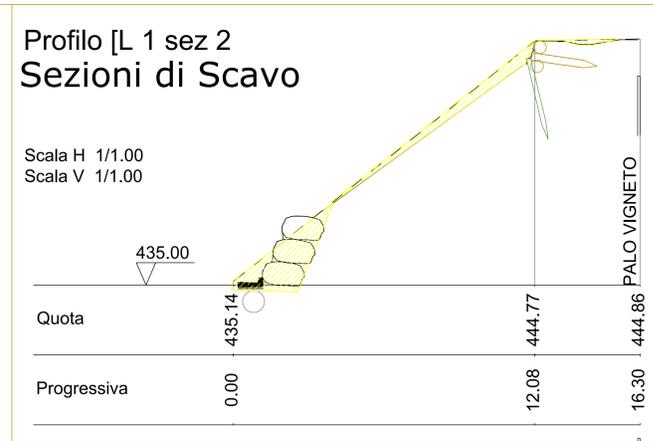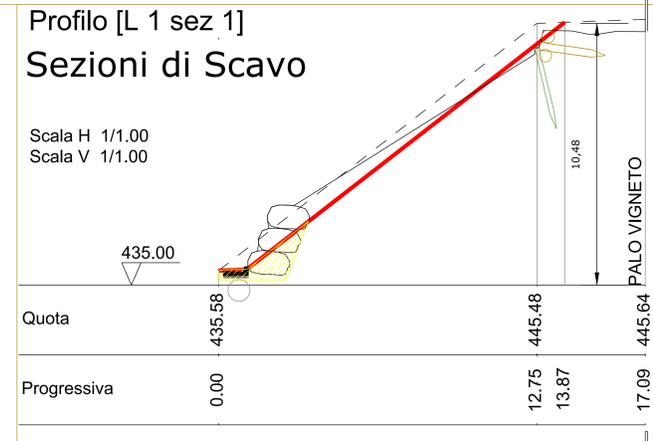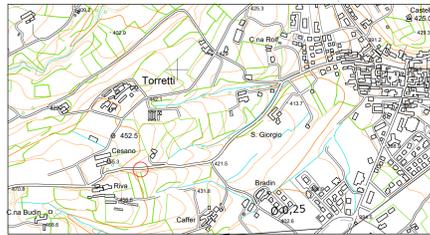


Particolari di Progetto

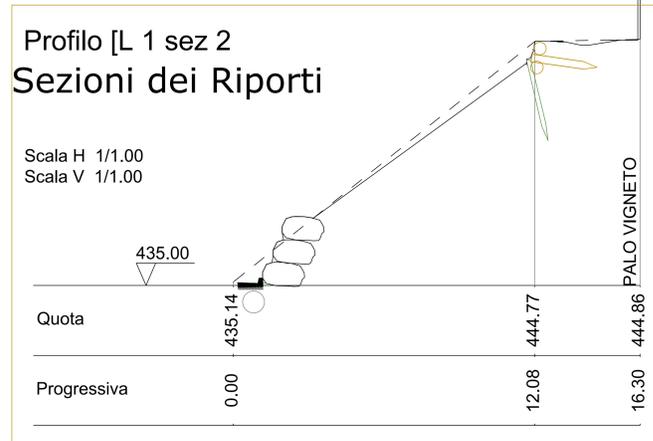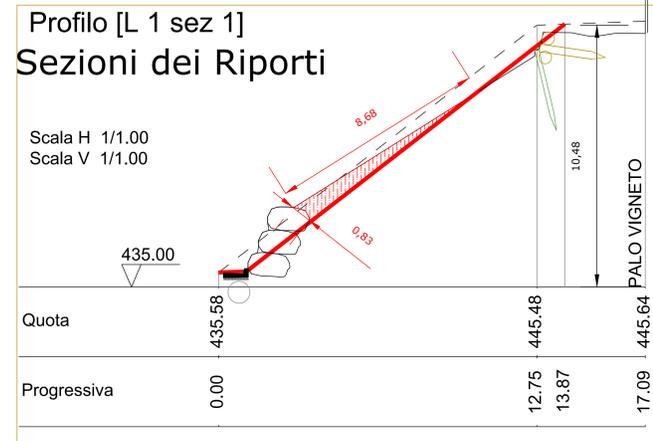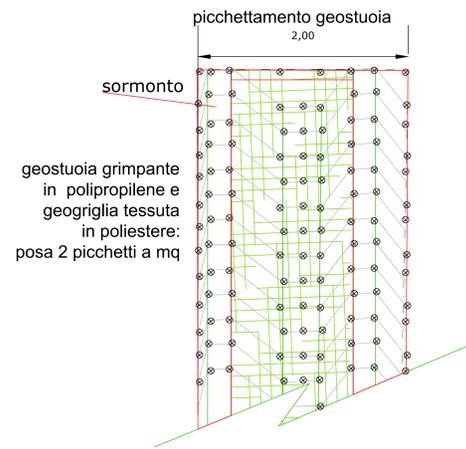

Cunetta stradale alla francese

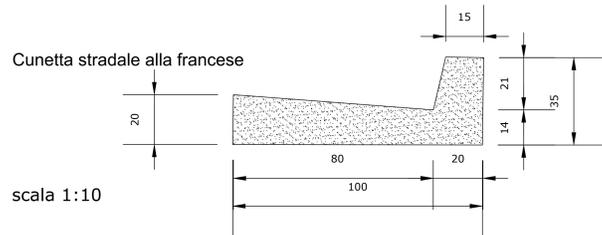


Palificata a parete singola

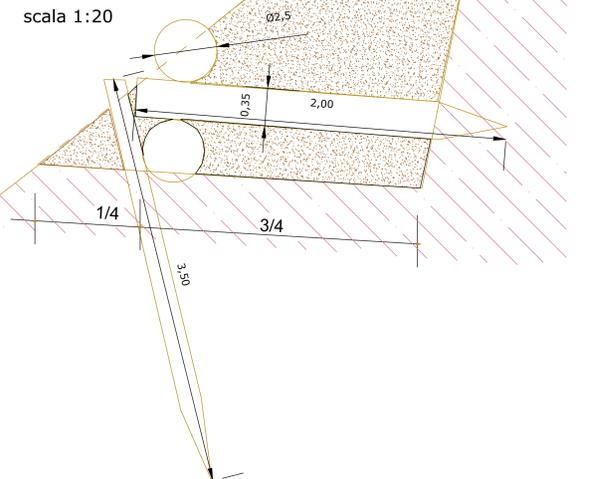

Pozzetto sotto strada raccolta e convogliamento acqua di pioggia

scala 1:10

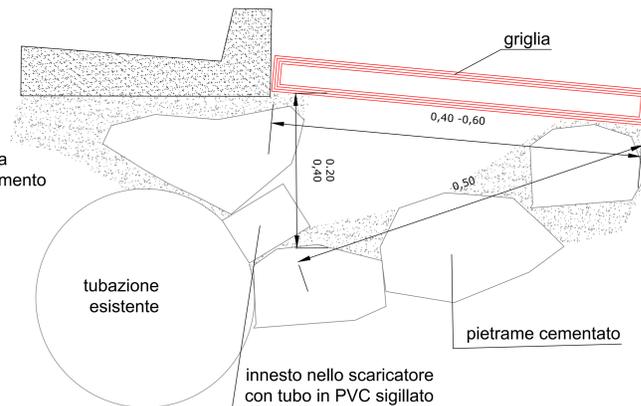

Scavi : m² 18,00 - 1,085 x 2 m = 33,85 m³
per posa geostuoia per realizzazione canaletta di scolo acque piovane

scala 1:100

