DESCRIZIONE LAVORI

Gli interventi sono localizzati su strada Santa Caterina nel Comune di Bricherasio, dove sono presenti problematiche di regimazione delle acque.
L'intervento prevede la realizzazione di una canaletta laterale con posa di mezzotubo diametro 40 cm interno su fondo in cls.
Posa di pozzetto prefabbricato dimensioni interne 60x60 con allaccio a tubazione pead esisitente e collegamento ai tratti superiore e inferiore della nuova canaletta.

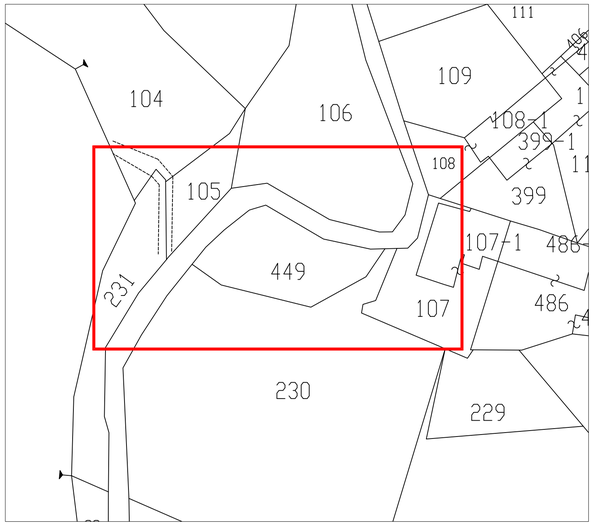

Tratto intervento
Scala 1:500

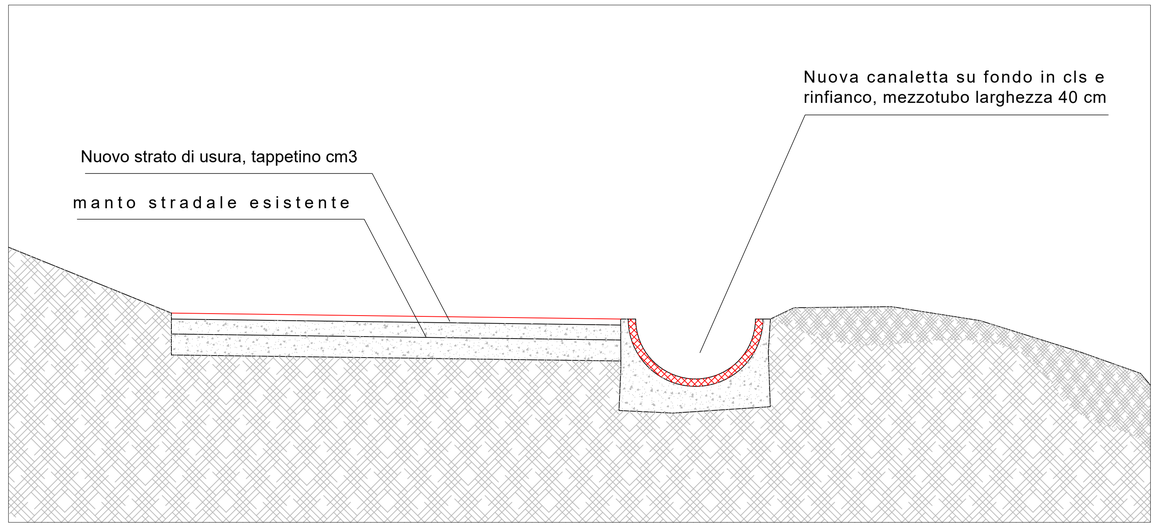

SEZIONE TIPO
Scala 1:20

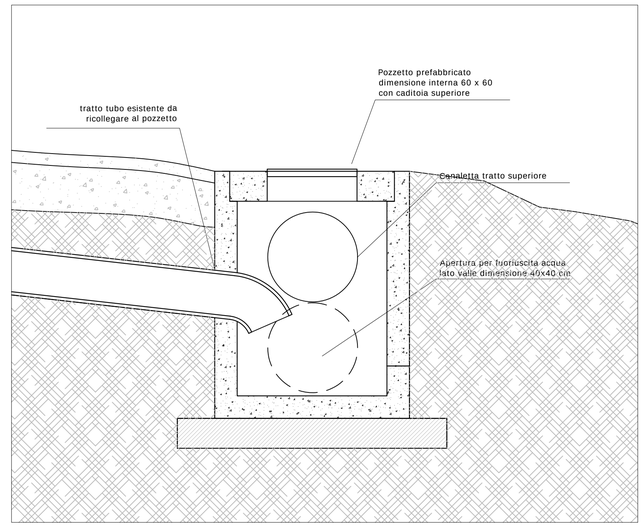

PARTICOLARE SEZIONE POZZETTO
Scala 1:10

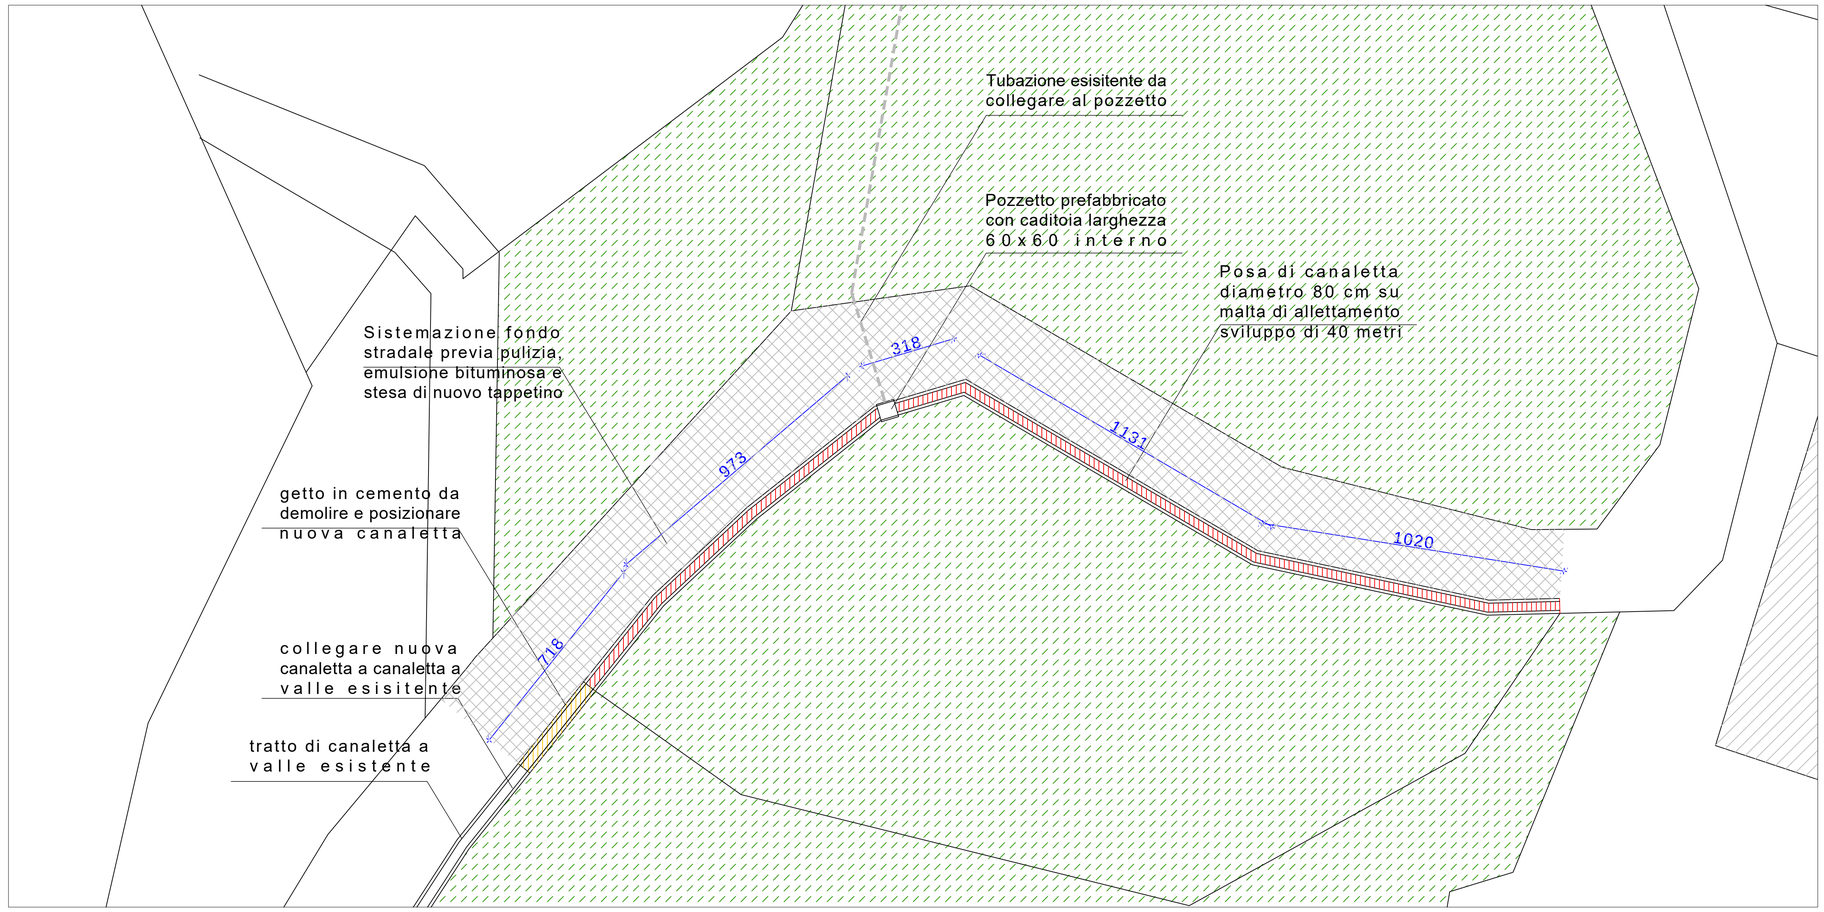

PLANIMETRIA GENERALE
Scala 1:100

REGIONE PIEMONTE
Città Metropolitana di Torino
UNIONE MONTANA DEL PINEROLESE

Lavori di implementazione ed adeguamento della componente Infrastrutturale del progetto UpSlowTour

Accordo di programma per la realizzazione di interventi di sviluppo locale - Art. 4 L.R. 6/2022 Fondo Accordi di Programma

PROGETTO DEFINITIVO

UPSLOWTOUR

PROGETTISTI:
RAGGRUPPAMENTO TEMPORANEO PROFESSIONISTI
ARCHITETTO MASSIMILIANO CLARA
DOTT. GEOL. RAFFAELLA CANONICO
DOTT. FORESTALE SILVIO FARINETTI
ARCHITETTO CHIARA CISOTTO

CAPOGRUPPO
Arch. Massimiliano Clara

DATA:	SCALA:	TAVOLA:
21/06/2023		7.27_2

data:	revisione:
data:	revisione:
data:	revisione:

OGGETTO: PMO_7.27_BRICHERASIO Progetto

IL R.U.P.
Arch. D. Benedetto
Unione Montana del Pinerolese

ARCHITETTO MASSIMILIANO CLARA
Via Levante n.20_Pianezza_TO_10044_massimiliano.clara@studioc22.it