PROFILO LONGITUDINALE da vasca a pozzetto n. 8

scala 1:200

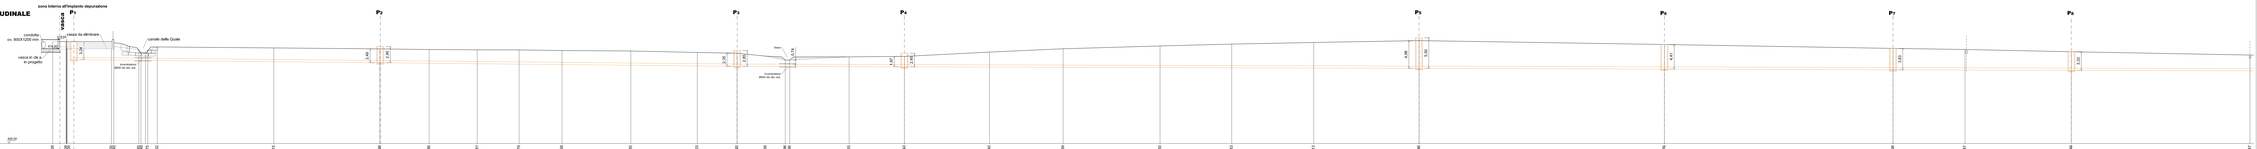

| | | |