


INDIVIDUAZIONE AREA DI INTERVENTO SU C.T.R.

Sezione 172160 scala 1:10.000



INDIVIDUAZIONE AREA DI INTERVENTO SU C.T.P.

Elemento 172161 scala 1:5.000

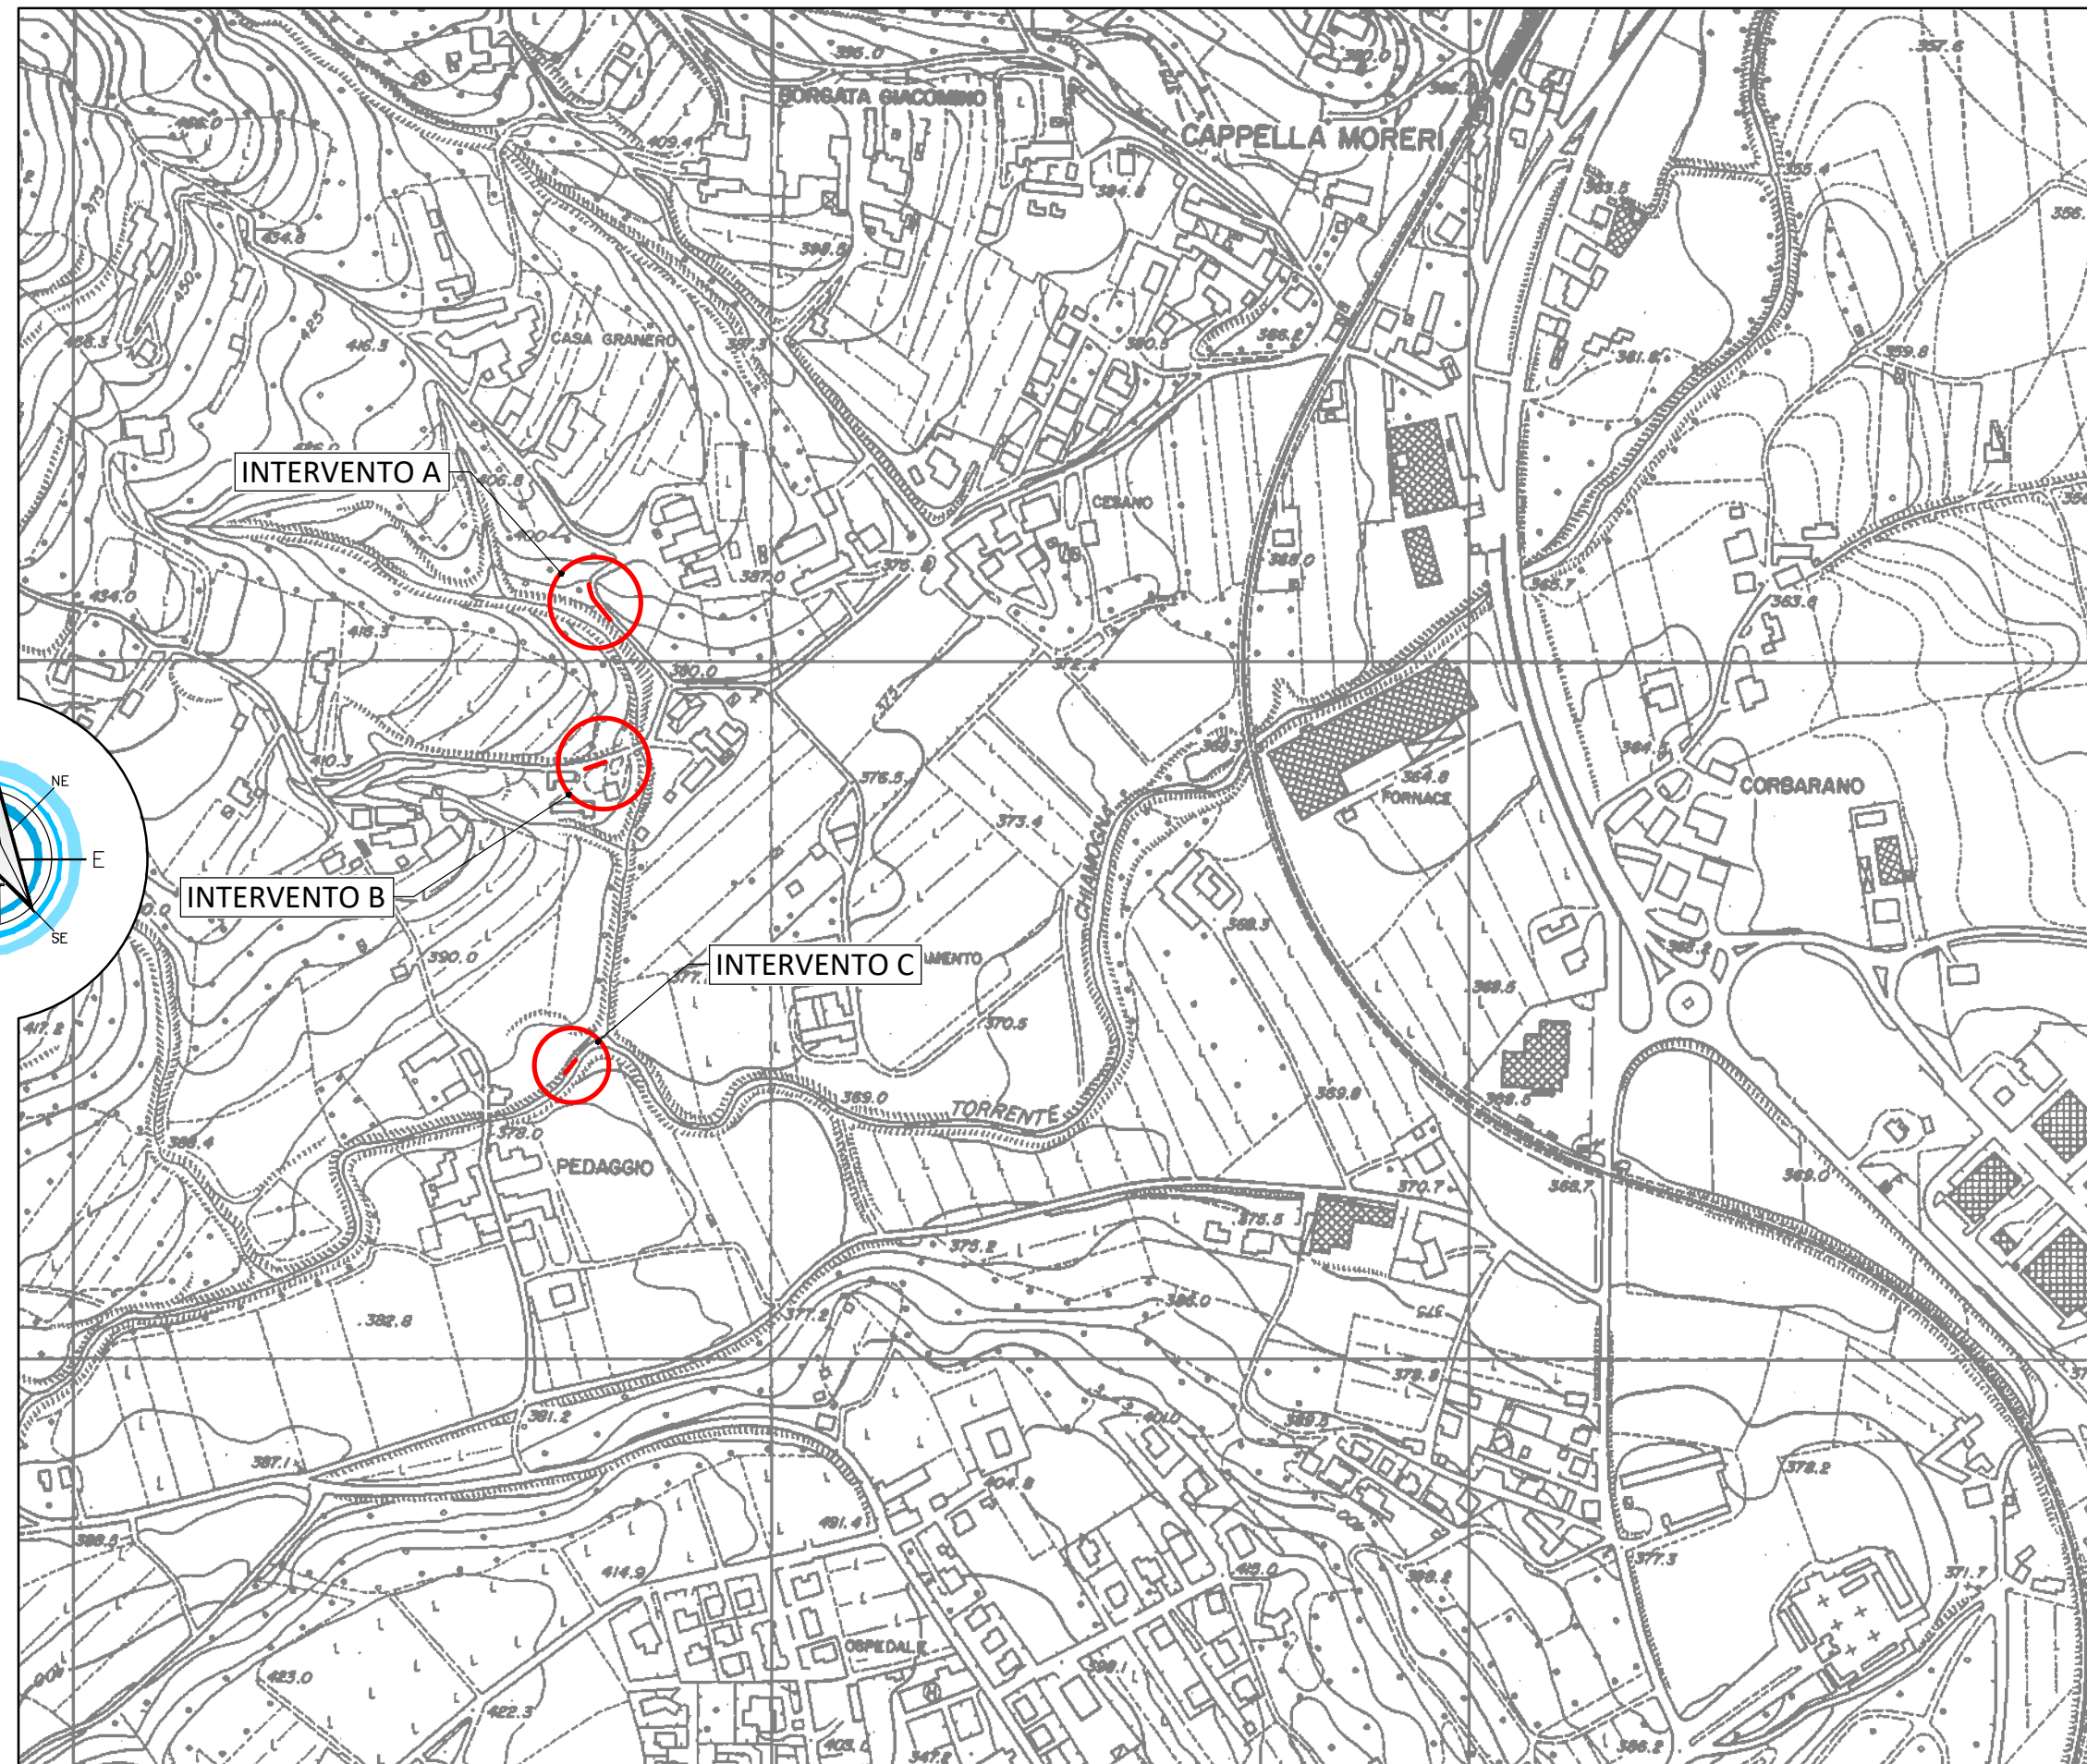

COMMITTENTE:

COMUNE DI BRICHERASIO

OGGETTO:

REALIZZAZIONE DI SCOGLIERE IN STRADA CESANI GRANERO ED IN STRADA DELLE ROCCHETTE E DI CUNETTA STRADALE IN STRADA CESANI SARDEGNA - PMO SCHEDA 24.01 10.14 - CIG: ZC03BE7508

LOCALITÀ DELL'INTERVENTO:

COMUNE DI BRICHERASIO - STRADA CESANI GRANERO - STRADA DELLE ROCCHETTE - STRADA CESANI SARDEGNA

FASE PROGETTUALE:

PROGETTO ESECUTIVO

ARCHIVIO:

5956

326

GEN

011

ESE

00

TITOLO ELABORATO:

COROGRAFIA

CONTROLLO QUALITA' ELABORATI		REDDATO	VERIFICATO	RIESAMINATO	APPROVATO	REV	DATA	NOTE
CODICE	AMBITO PROGETTUALE	RESPONSABILE D'AREA	RESP. AREA	COORDINATORE	RESP. PROG.	0	08/2023	EMISSIONE PFTE
ARC	ARCHITETTURA ED EDILIZIA	Arch. A. DEMARIA - Arch. M. DI PERNA	-	-	-	1	11/2023	EMISSIONE ESEC
GEO	AMBIENTE E TERRITORIO	Geol. P. CAMBULI	M.B.	P.C.	-	2	-	-
IDR	IDRAULICA	Ing. M. VERNETTI ROSINA	-	-	-	3	-	-
IEL	IMPIANTI ELETTRICI E SPECIALI	Ing. G. ZAPPALA'	-	-	-	4	-	-
IME	IMPIANTI FLUIDO MECCANICI	Ing. A. BREGOLIN	-	-	-	5	-	-
SIC	SICUREZZA	Ing. E. MORTELLO	-	-	-	6	-	-
STR	STRUTTURE E INFRASTRUTTURE	Ing. A. VACCARONE - Geom. F. TONINO	-	-	-	7	-	-
VVF	PREVENZIONE INCENDI	Ing. A. BREGOLIN	-	-	-	8	-	-
EXT	COLLABORATORI ESTERNI	-	-	-	-	9	-	-

SERTEC
ENGINEERING CONSULTING s.r.l.
SINCE 1968

Strada Provinciale 222, n°31
10010 Loranze (TO)
TEL. 0125.1970499 FAX 0125.564014

e-mail:
info.sertec@sertec-engineering.com
www.sertec-engineering.it


IL DIRETTORE TECNICO:
Dott. Ing. Gianluca ODETTO

[Signature]

PROGETTISTA:
Dott. Ing.
Gianluca ODETTO
N° 7269 J ALBO INGEGNERI
PROVINCIA DI TORINO



ALTRA FIGURA:

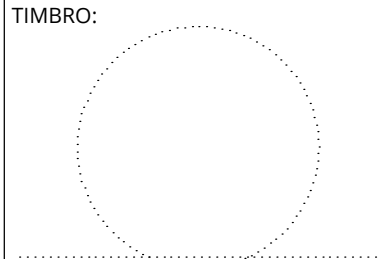

CODICE AREA:
GEN

N° ELABORATO:
011

SCALA: varie

DATA:
Loranze, novembre 2023

