




SEZIONE PARAPETTO IN PROGETTO

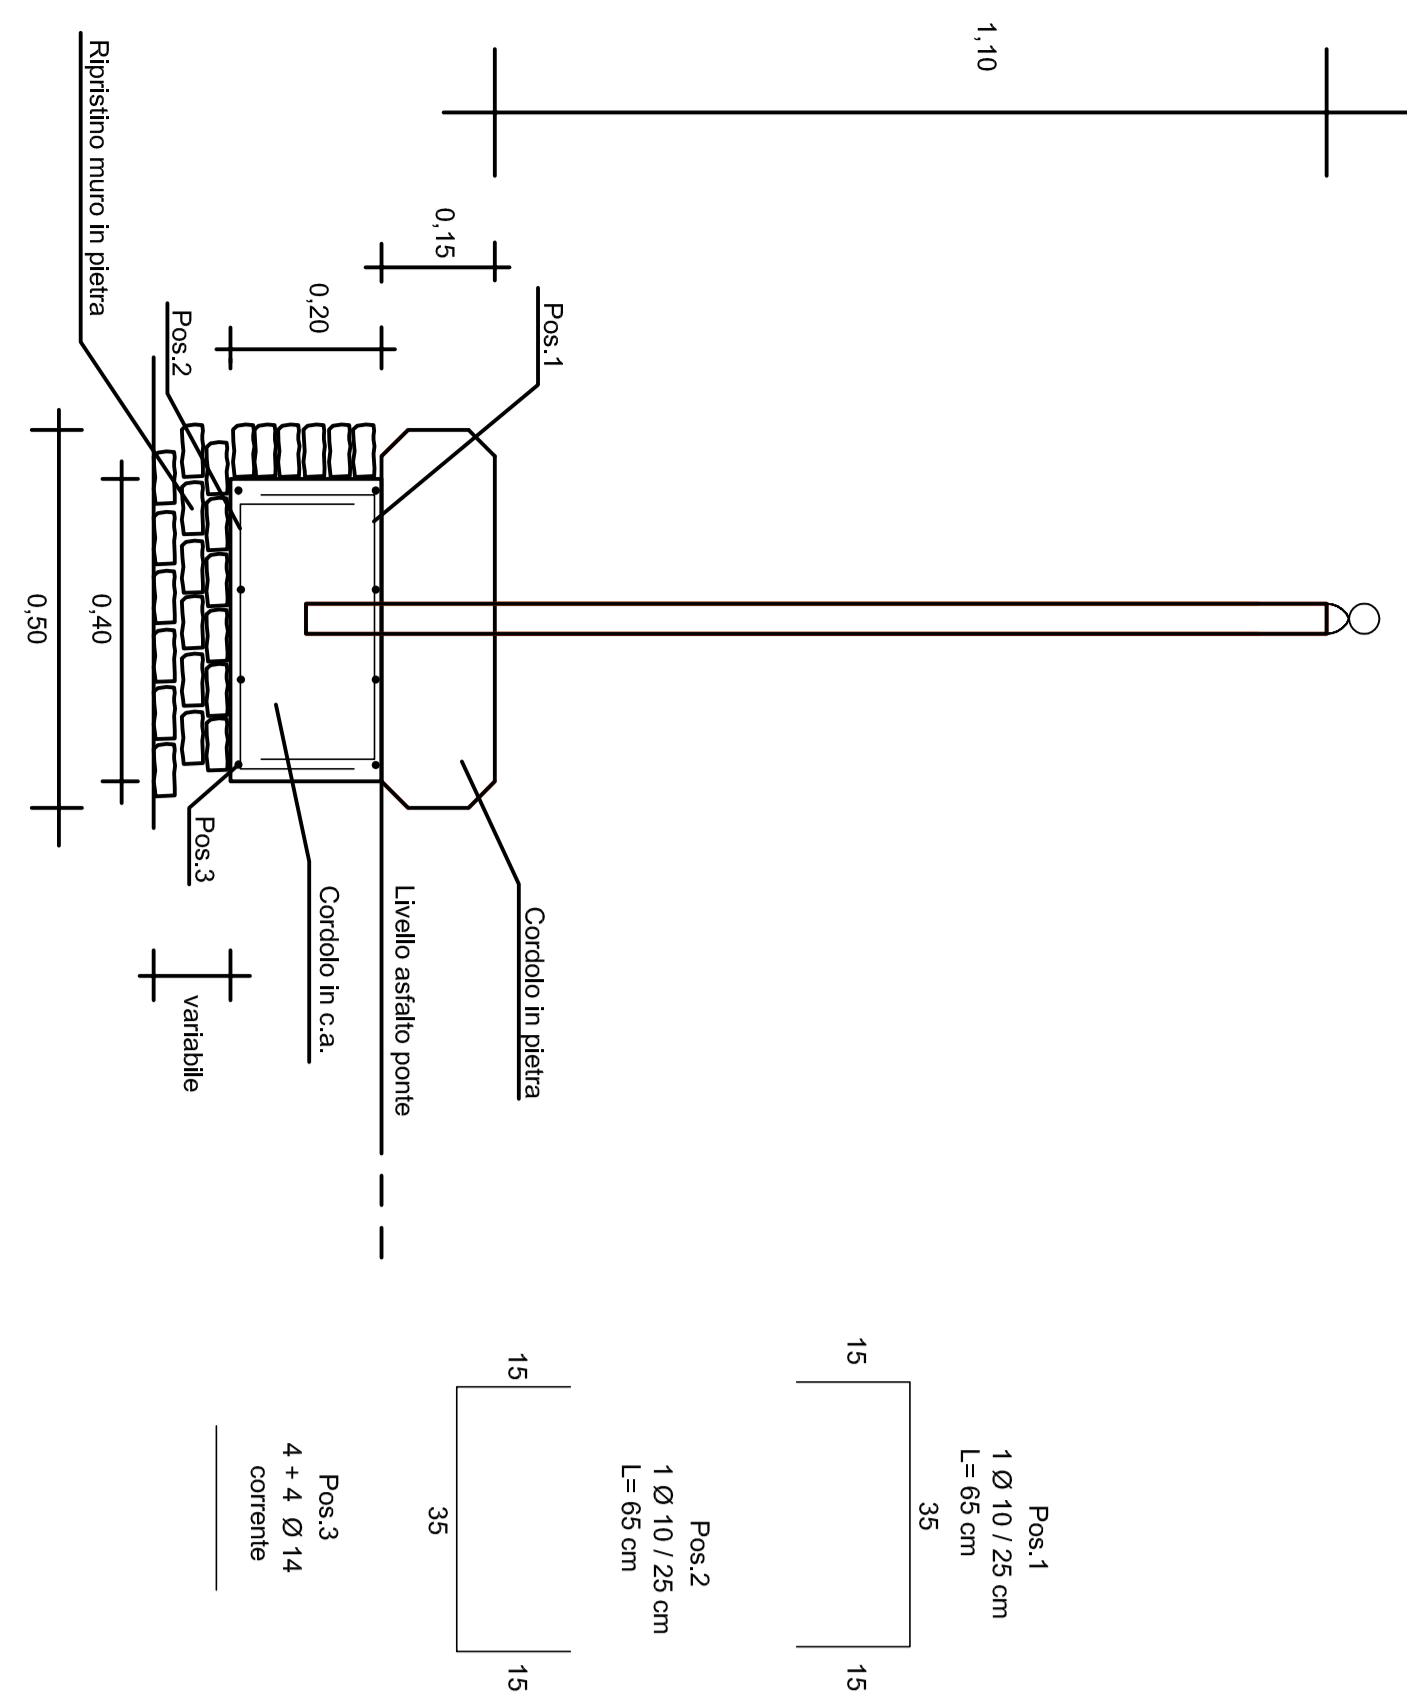

PARTICOLARE COSTRUTTIVO PARAPETTO DI SICUREZZA

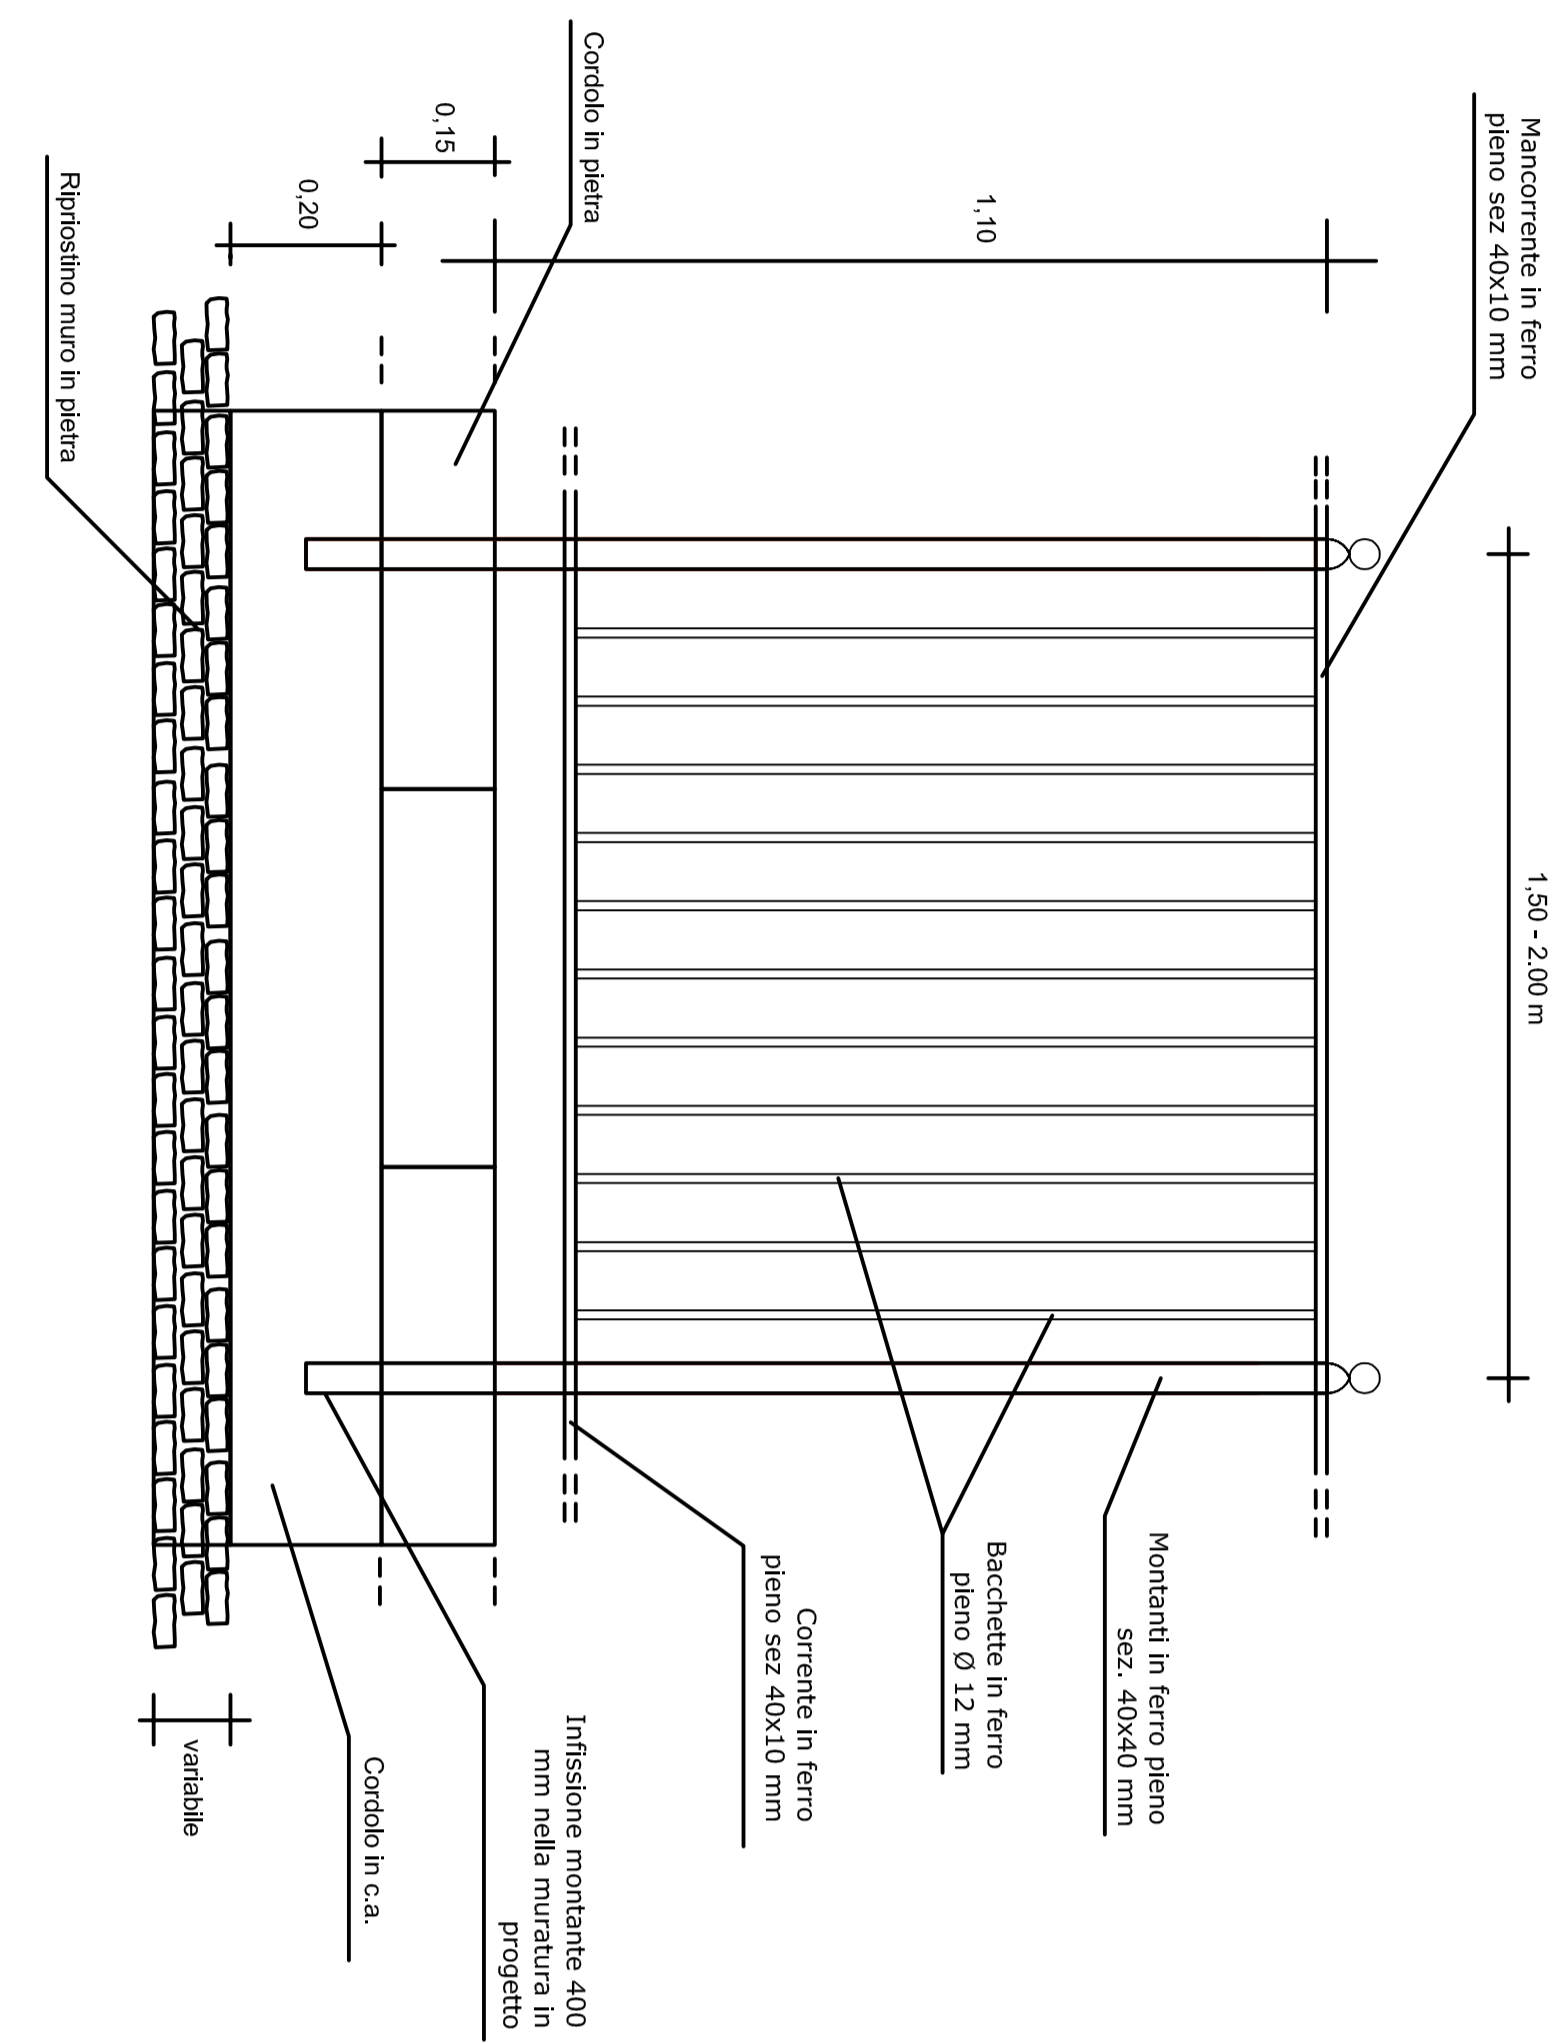

Profilo longitudinale

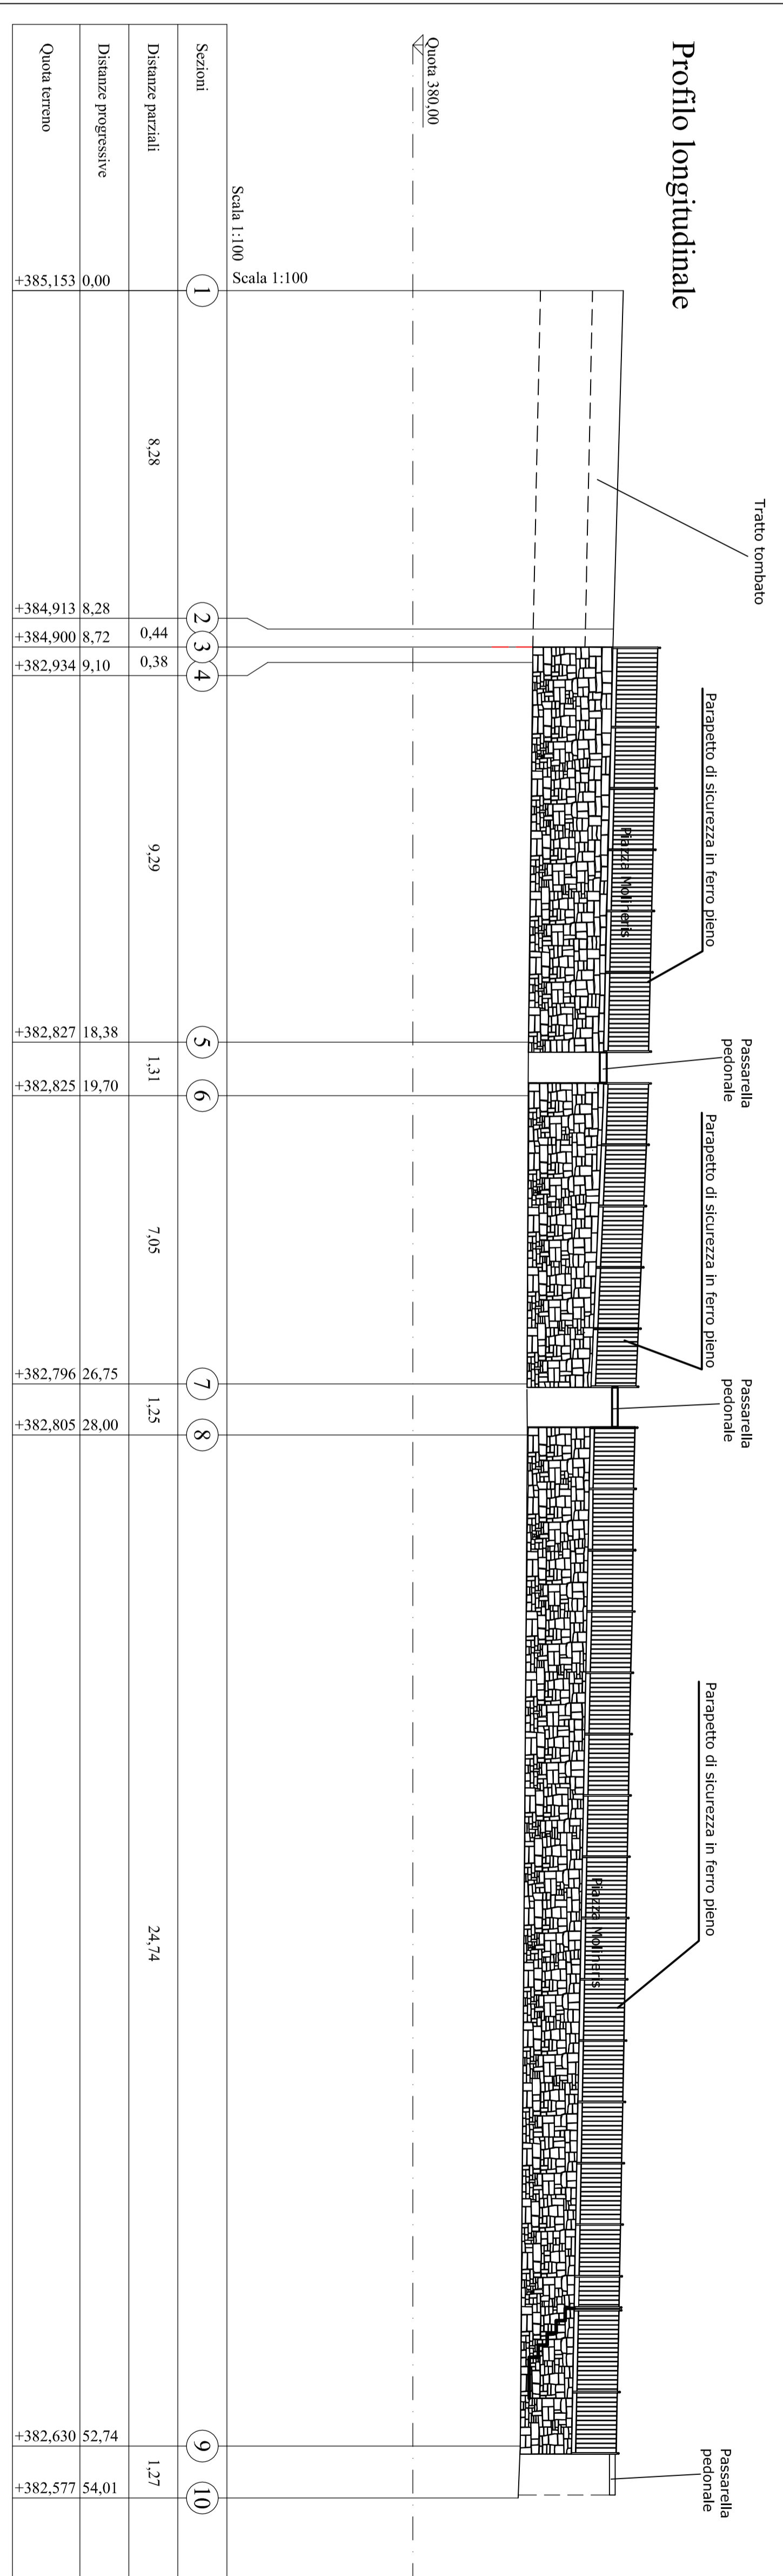

Studio Tecnico Forestale
 Dott. Giorgio BERTEA - Dott. Paolo CLAPIER - Dott. Andrea GLAUCCO

Regione Piemonte
COMUNE DI RICHERASIO
Città Metropolitana di Torino

Progetto definitivo interventi di manutenzione arginatura e difese spondali lungo la roggia nei pressi di Piazza Molineris - PMO Scheda 24.01 5.01

- Interventi aggiuntivi -

Il Progettista, Dott. Paolo CLAPIER
 Il Sindaco:

TAV. 2
SEZIONI DI PROGETTO IN SCALA 1:100
PROFILI LONGITUDINALE IN SCALA 1:100
PARTICOLARI COSTRUTTIVI

Aprile 2021

- Via Sallustiana XXI n. 52 - 10064 Biadene (TO) -
 Tel. & Fax 0121.794597 - email: srf@stefanorita.it