

REGIONE PIEMONTE
CITTA' METROPOLITANA DI TORINO
COMUNE DI BRICHERASIO

COMITENTE
UNIONE MONTANA DEL PINEROLESE
COMUNE DI BRICHERASIO

PROGETTO: MANUTENZIONE E RIPRISTINO OPERE DI SOSTEGNO E DI DRENAGGIO SUPERFICIALE IN STRADA RIVA' - LOTTO 2 - P.MO SCHEDA 24.01 11.62
CIG: Z351F530B3 - CUP: D77B17000160005
DANNI PROVOCATI DALL'EVENTO ALLUVIONALE DEL 23-25 NOVEMBRE 2016.






TITOLO: **PROGETTO ESECUTIVO LOTTO 2**
COROGRAFIA - STATO DI FATTO E DI PROGETTO

TAVOLA **A.1**



PROGETTISTA: ANDRIUETTO Per. Agr. Garavito
PROGETTAZIONE E COORDINAMENTO: ANDRIUETTO Per. Agr. Garavito
TITOLARE RICHIEDENTE L'AUTORIZZAZIONE: COMUNE DI BRICHERASIO - F.R.I.S.P. - CATALIN Geom. Sara

FILE: DISEGNO: VERIFICA: CONTROLLO: APPROVAZIONE: DATA: Settembre 2017 SCALE: varie

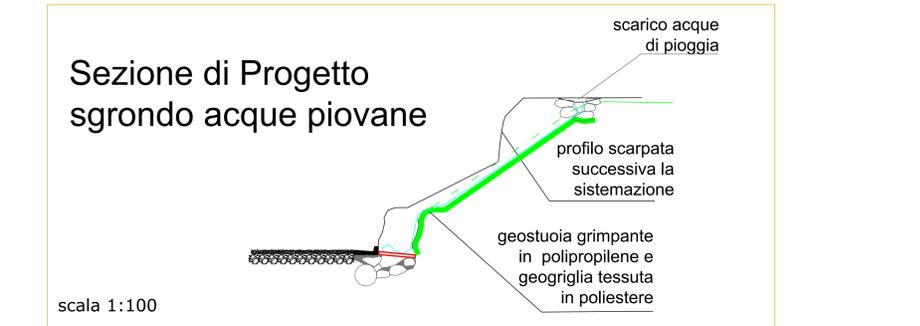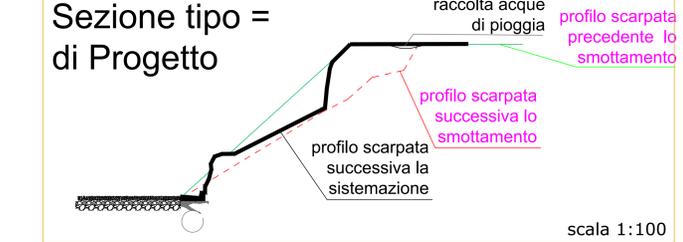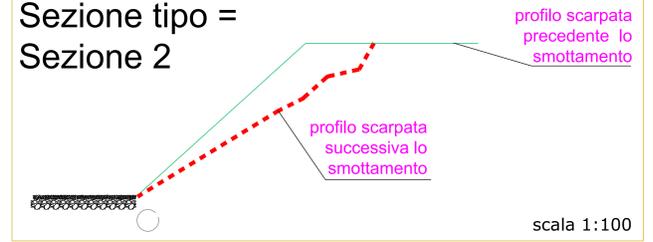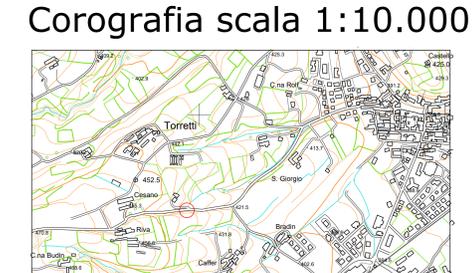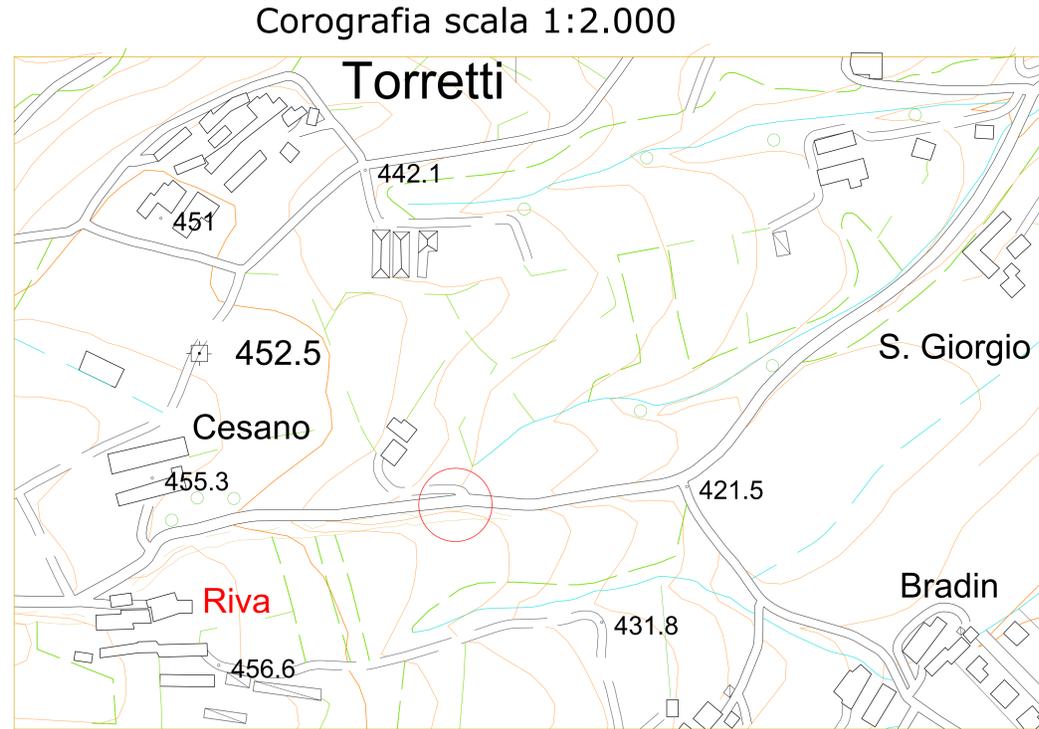

Stato di fatto scala 1:100

Sezioni area franata

Profilo [L 2 sez 1]

Scala H 1/1.00
Scala V 1/1.00

Quota	432.54	438.61	PALO VIGNETO
Progressiva	0.00	6.32	11.62 - 438.77
Pendenza	96.20	2.95	

Profilo [L 2 sez 3]

Scala H 1/1.00
Scala V 1/1.00

Quota	431.26	434.02	436.94	PALO VIGNETO
Progressiva	0.00	5.39	12.12	437.47
Pendenza		51.30	51.30	

Profilo [L 2 sez 2]

Scala H 1/1.00
Scala V 1/1.00

Quota	431.52	437.49	PALO VIGNETO
Progressiva	0.00	9.59	11.26
Pendenza		62.22	8.60

