

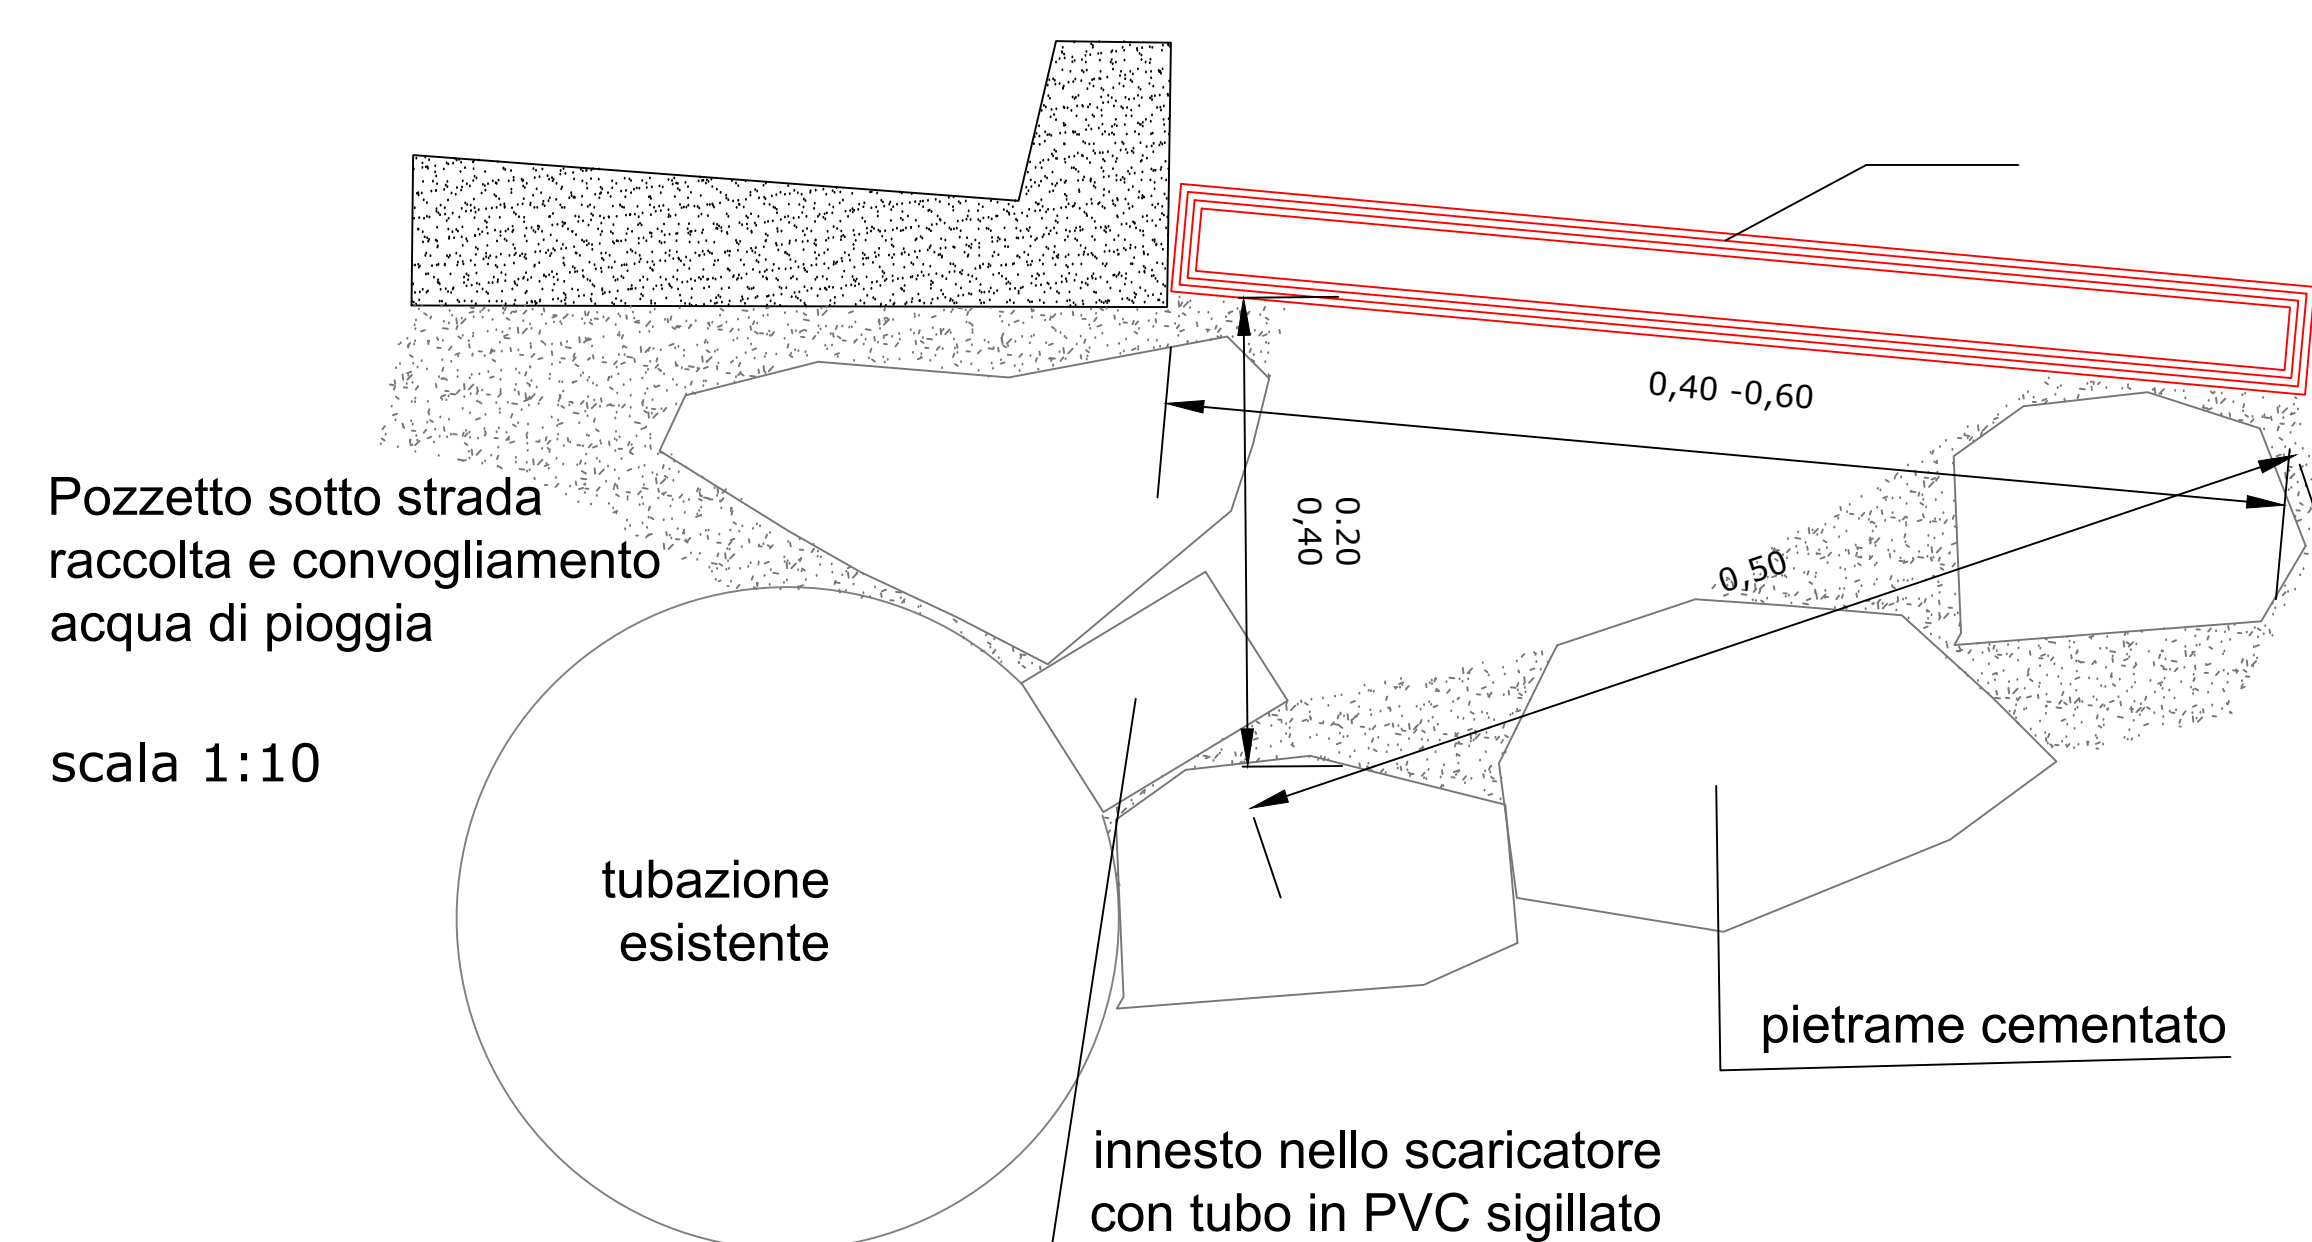
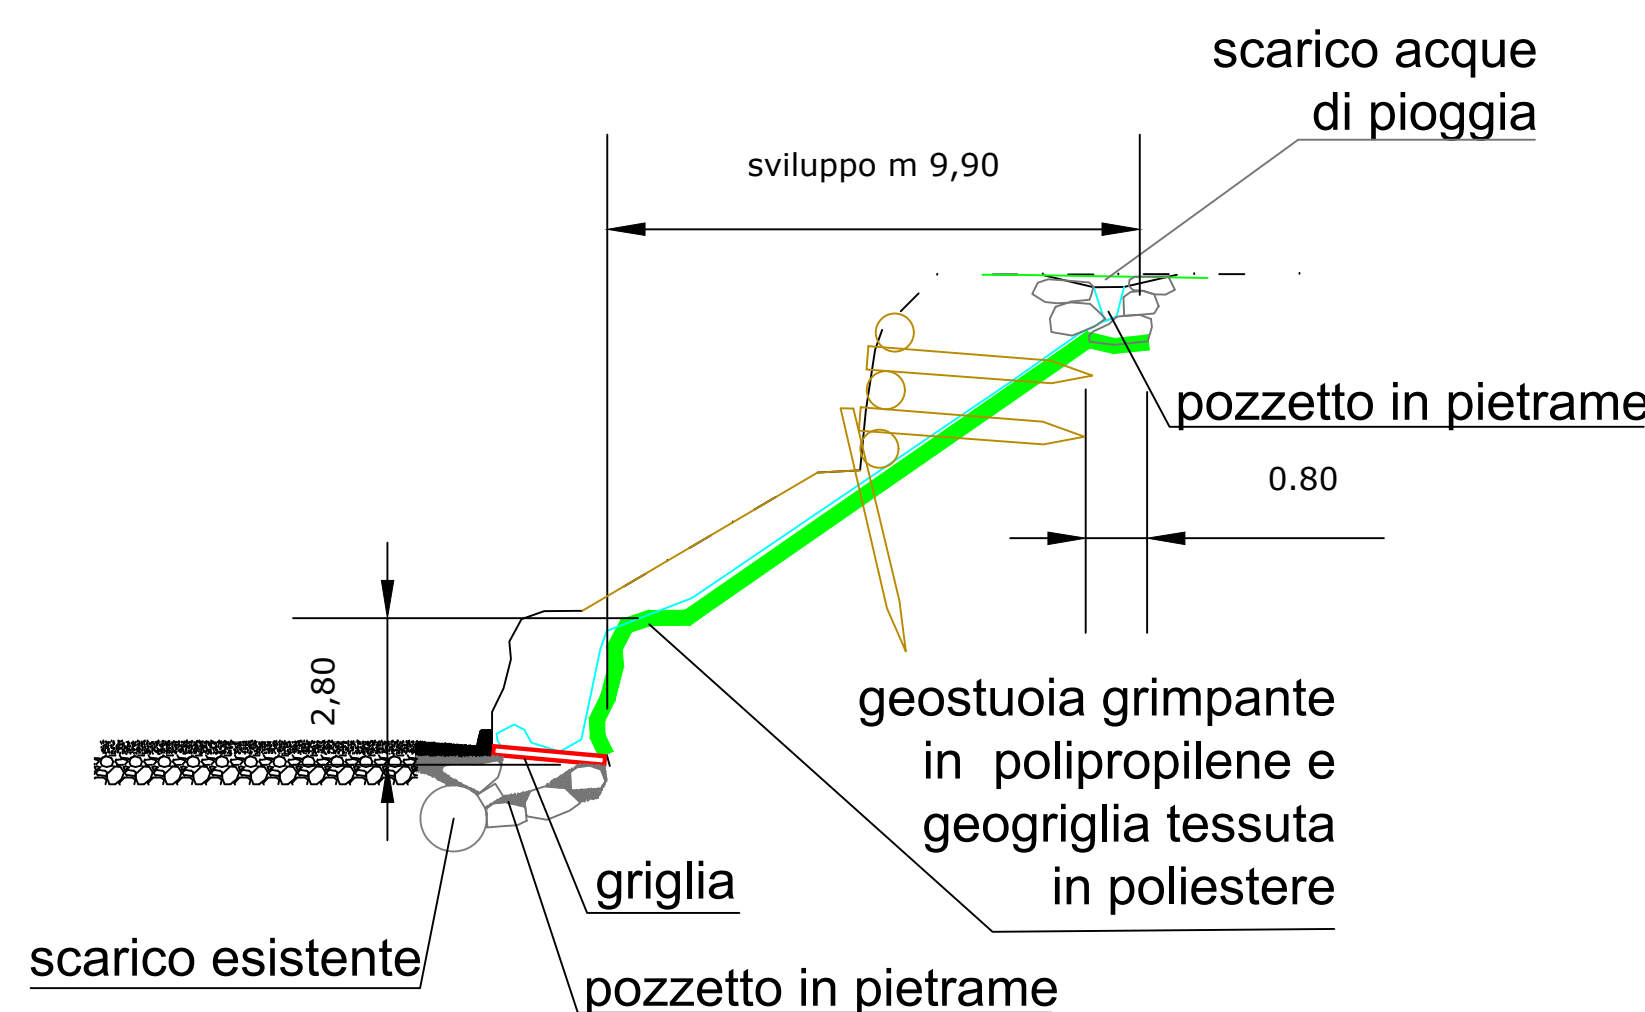
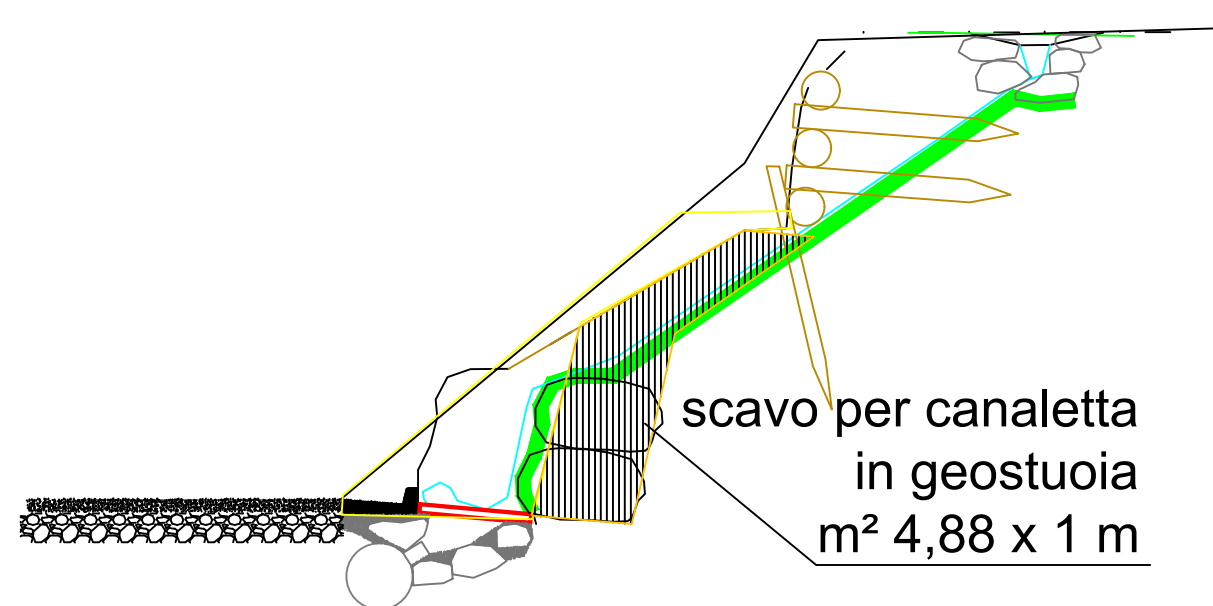
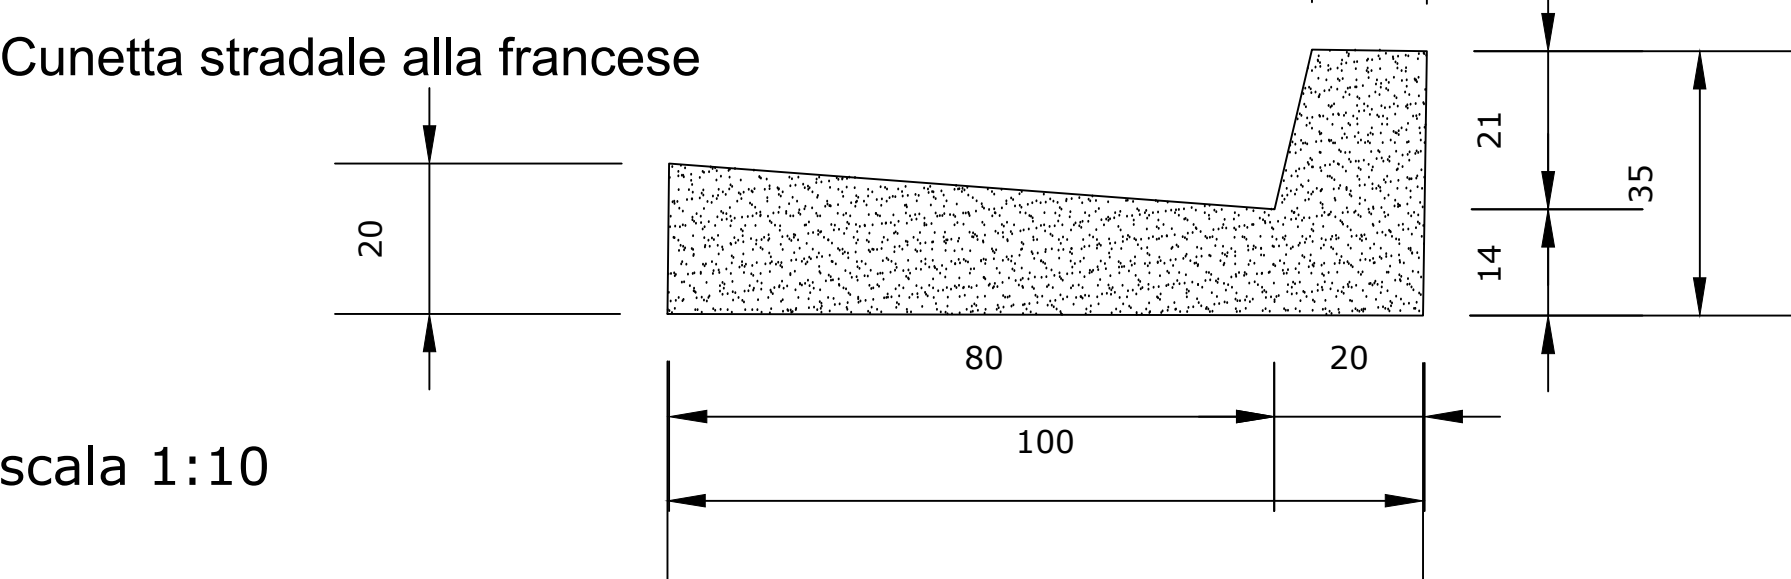
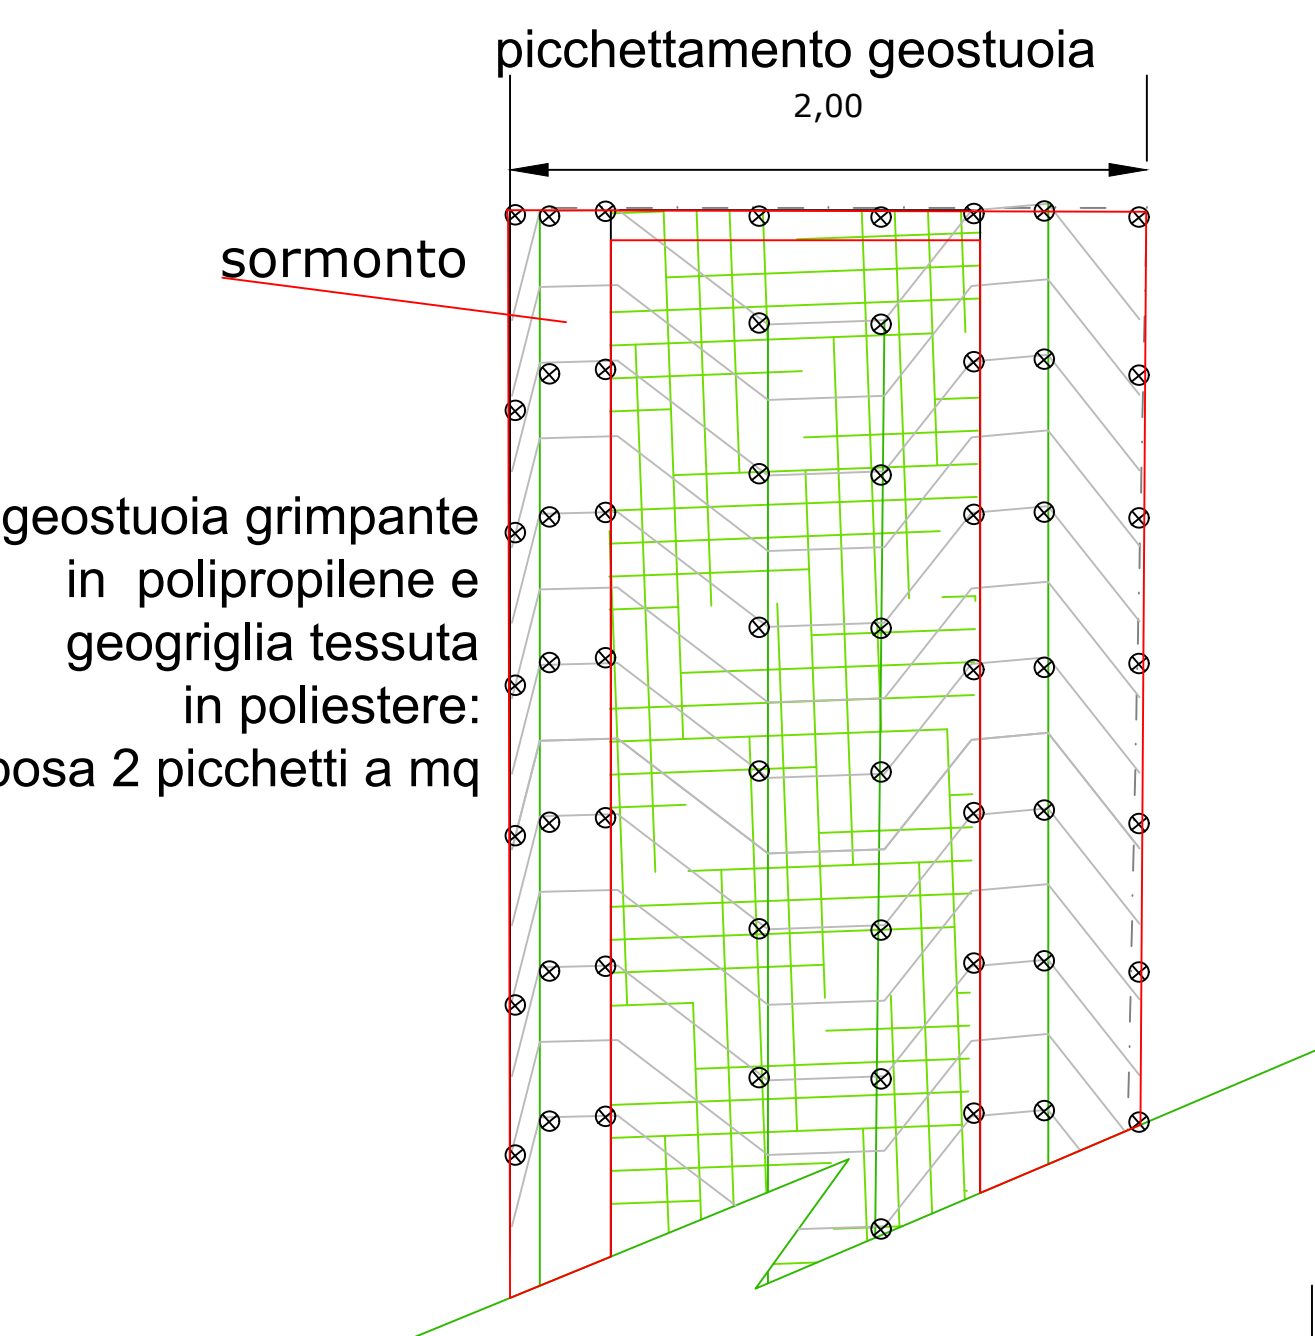
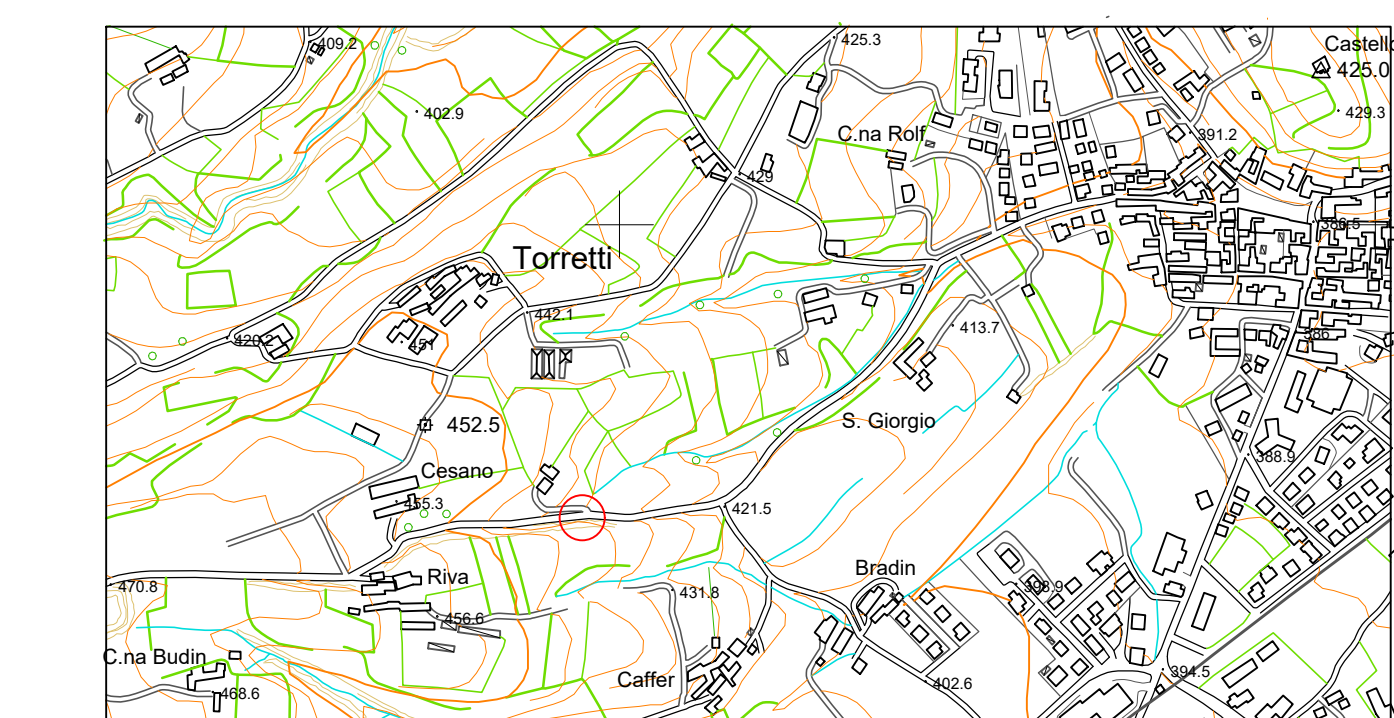
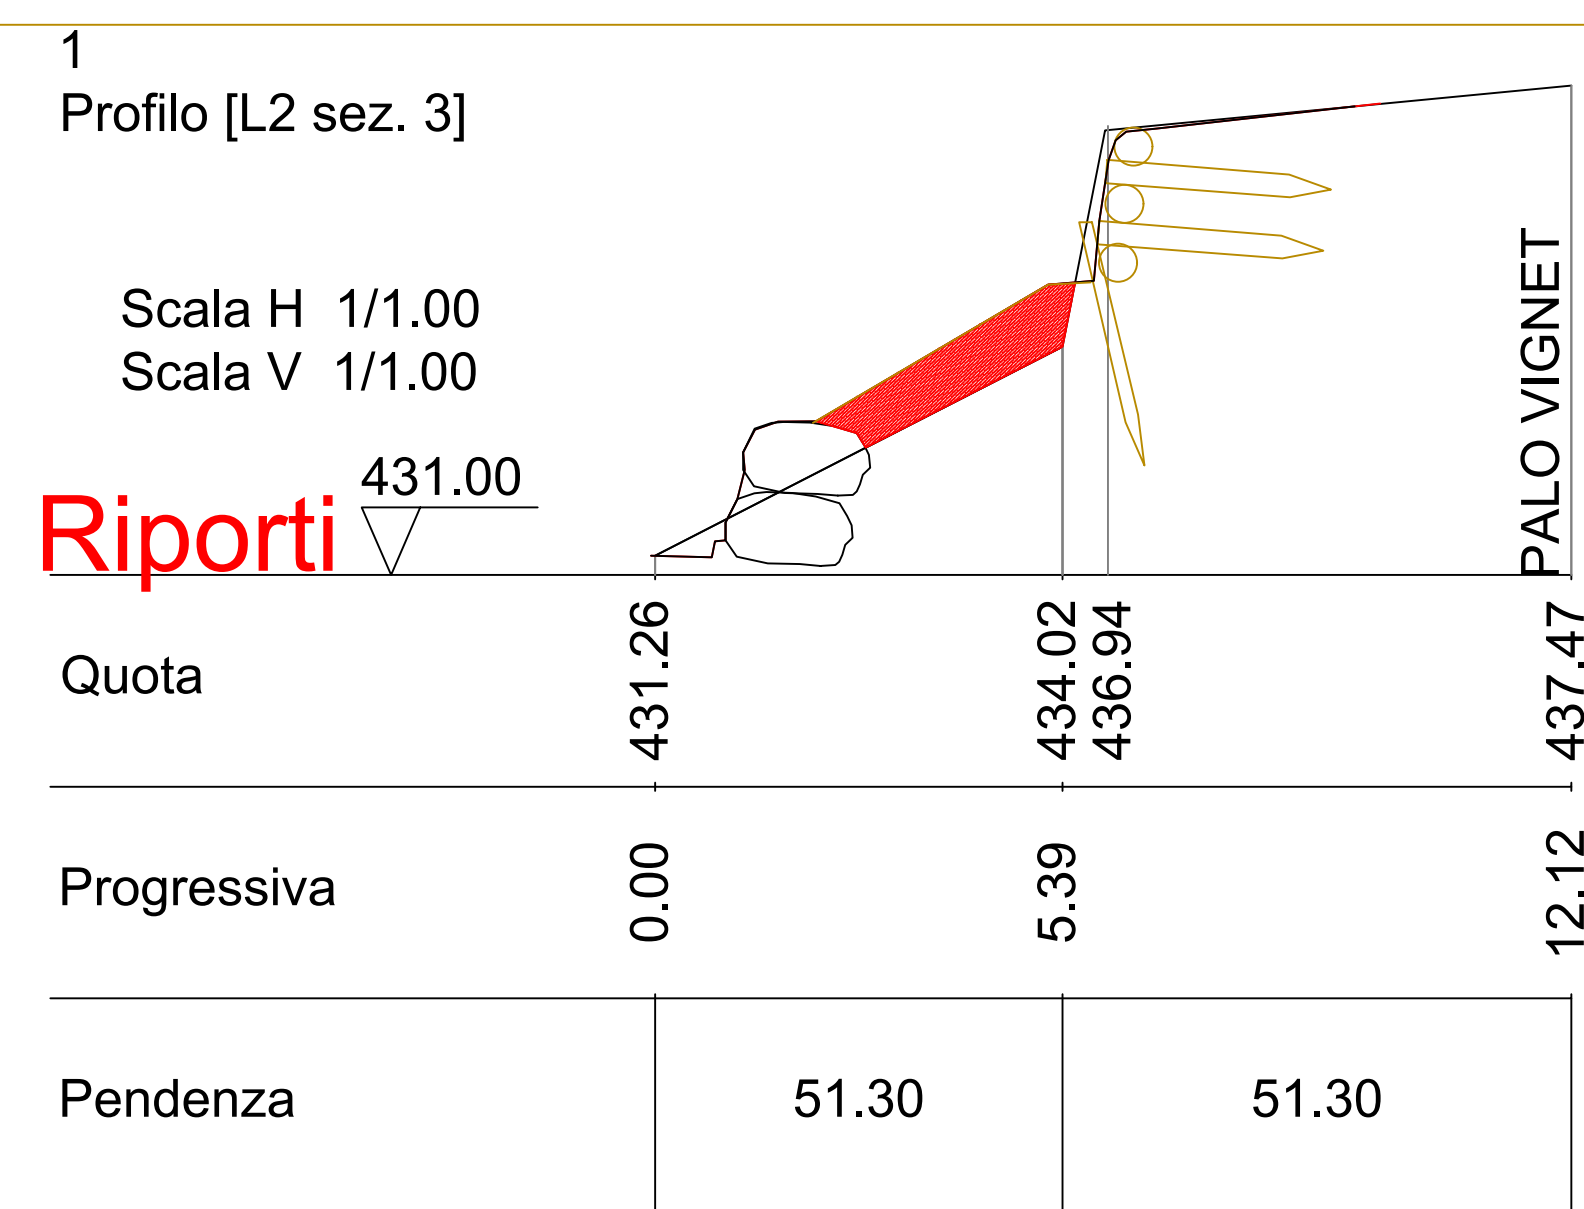
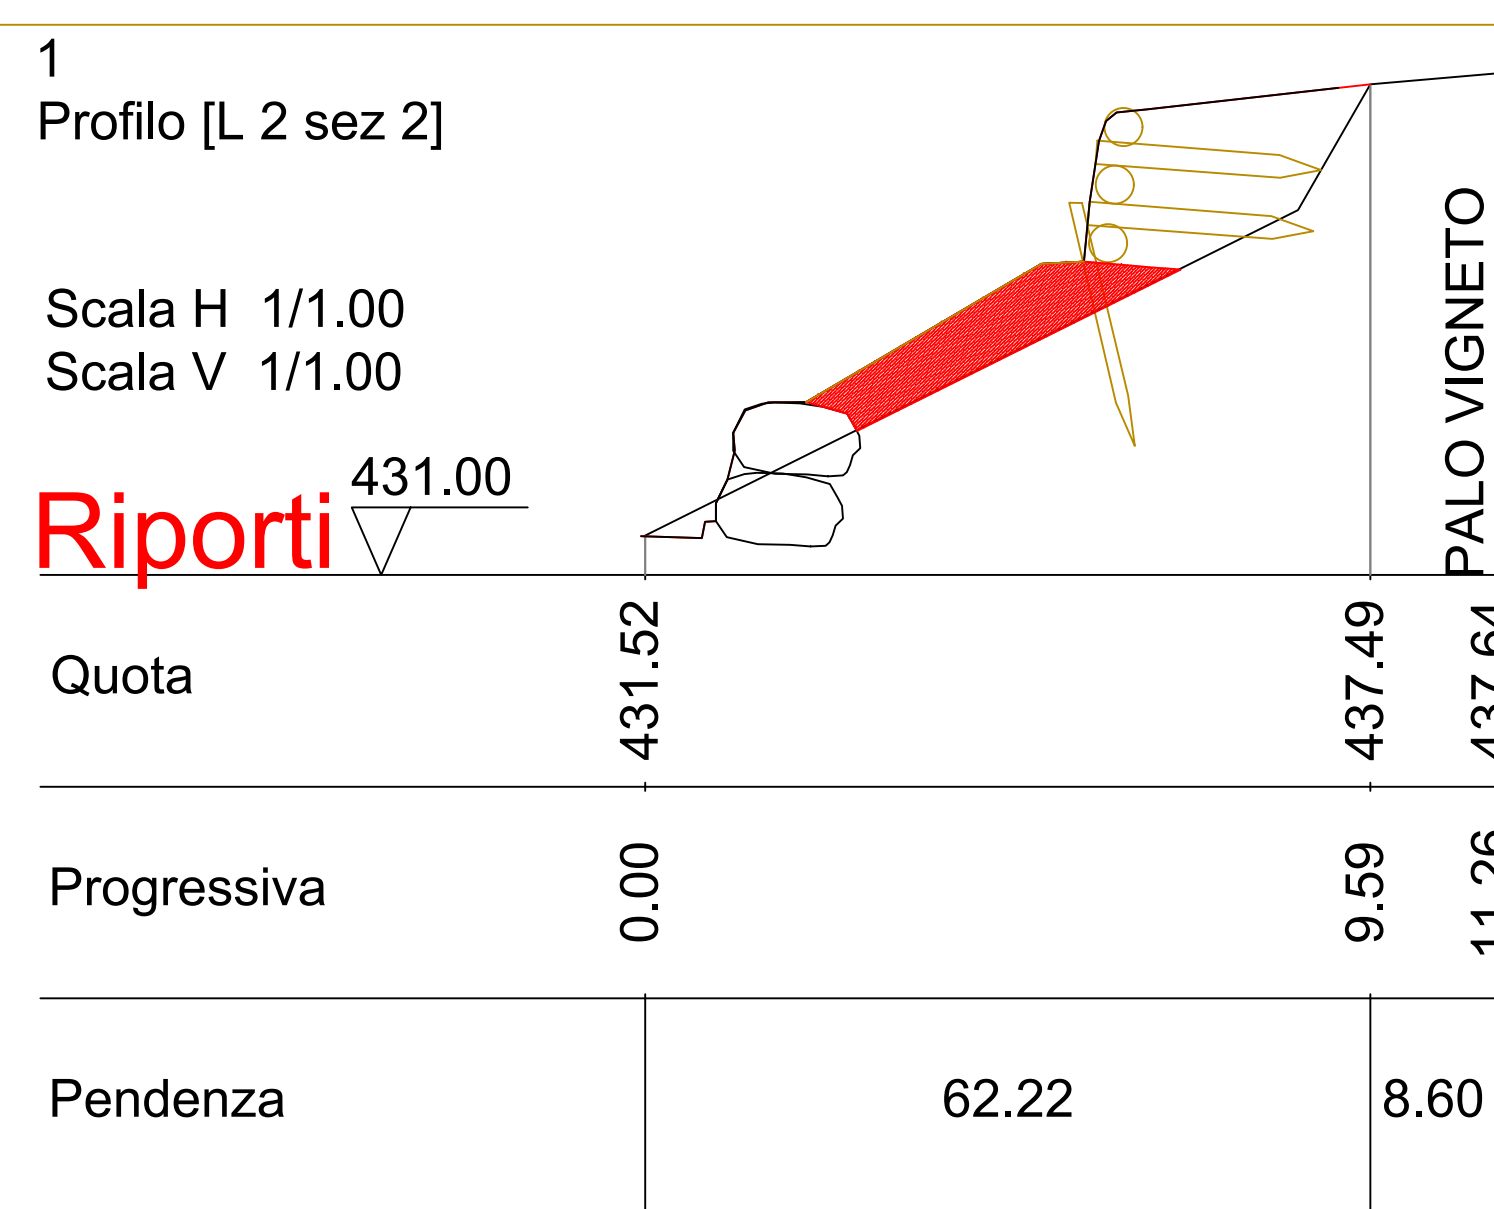
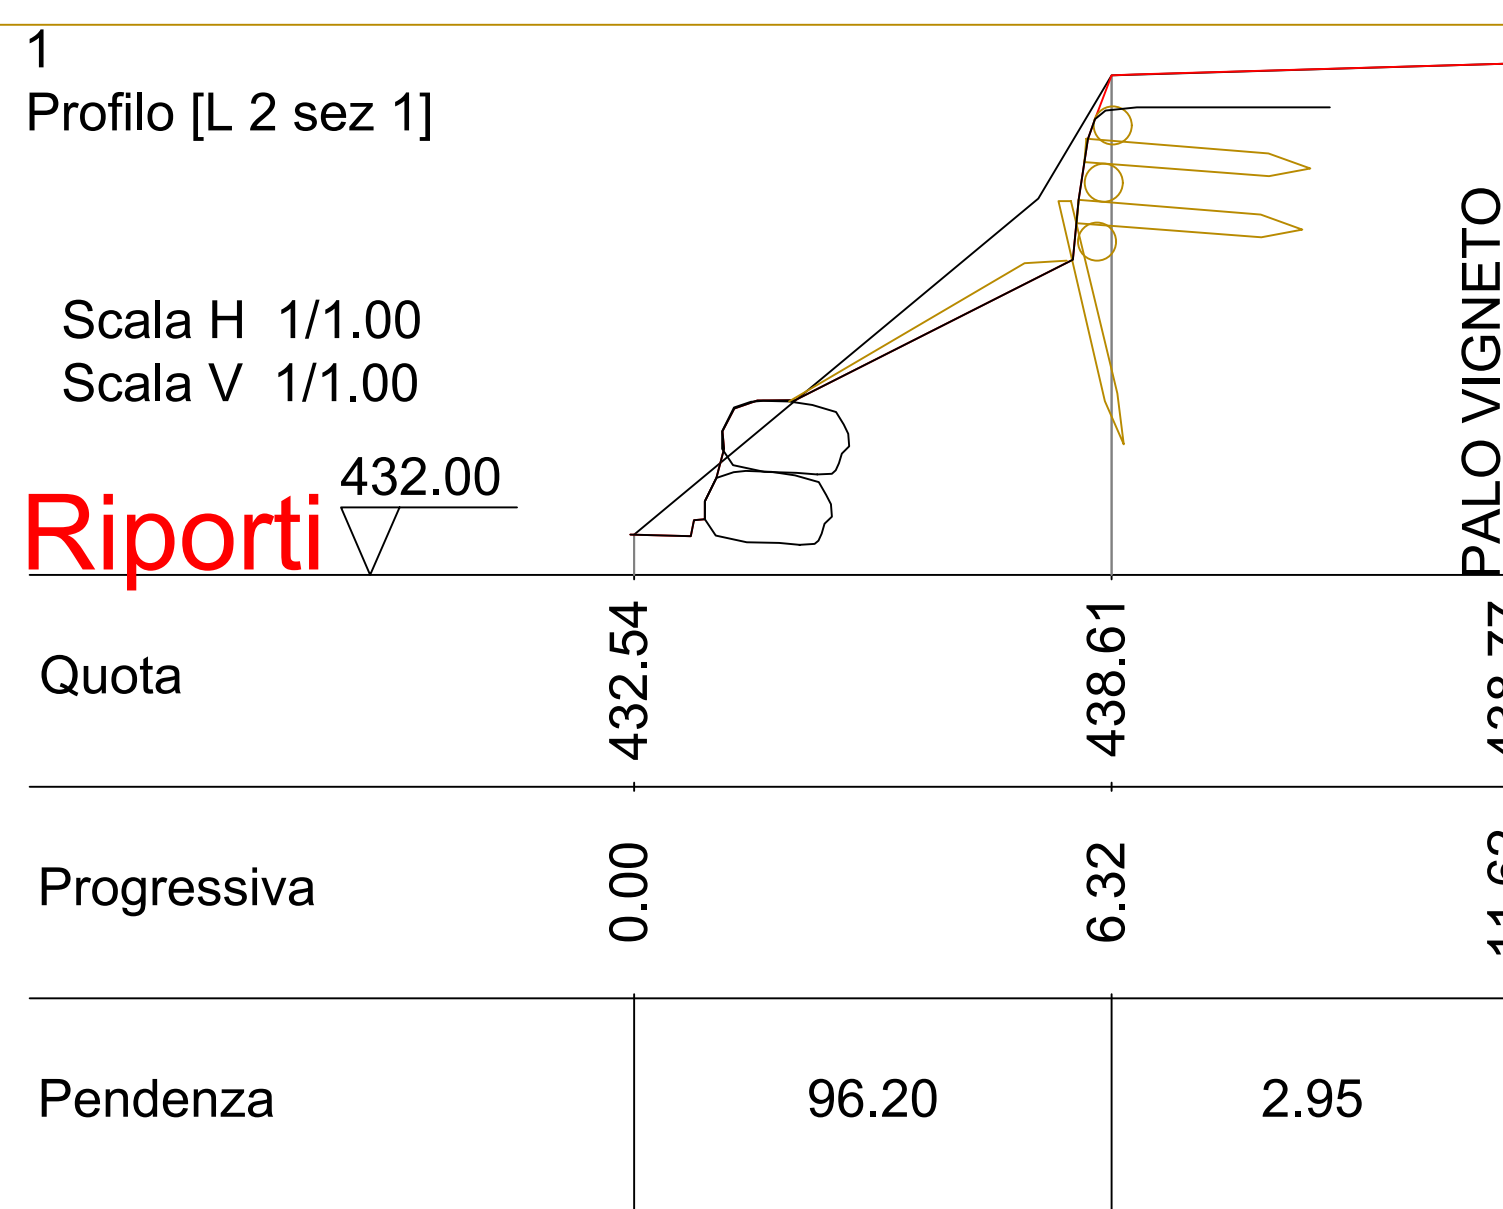
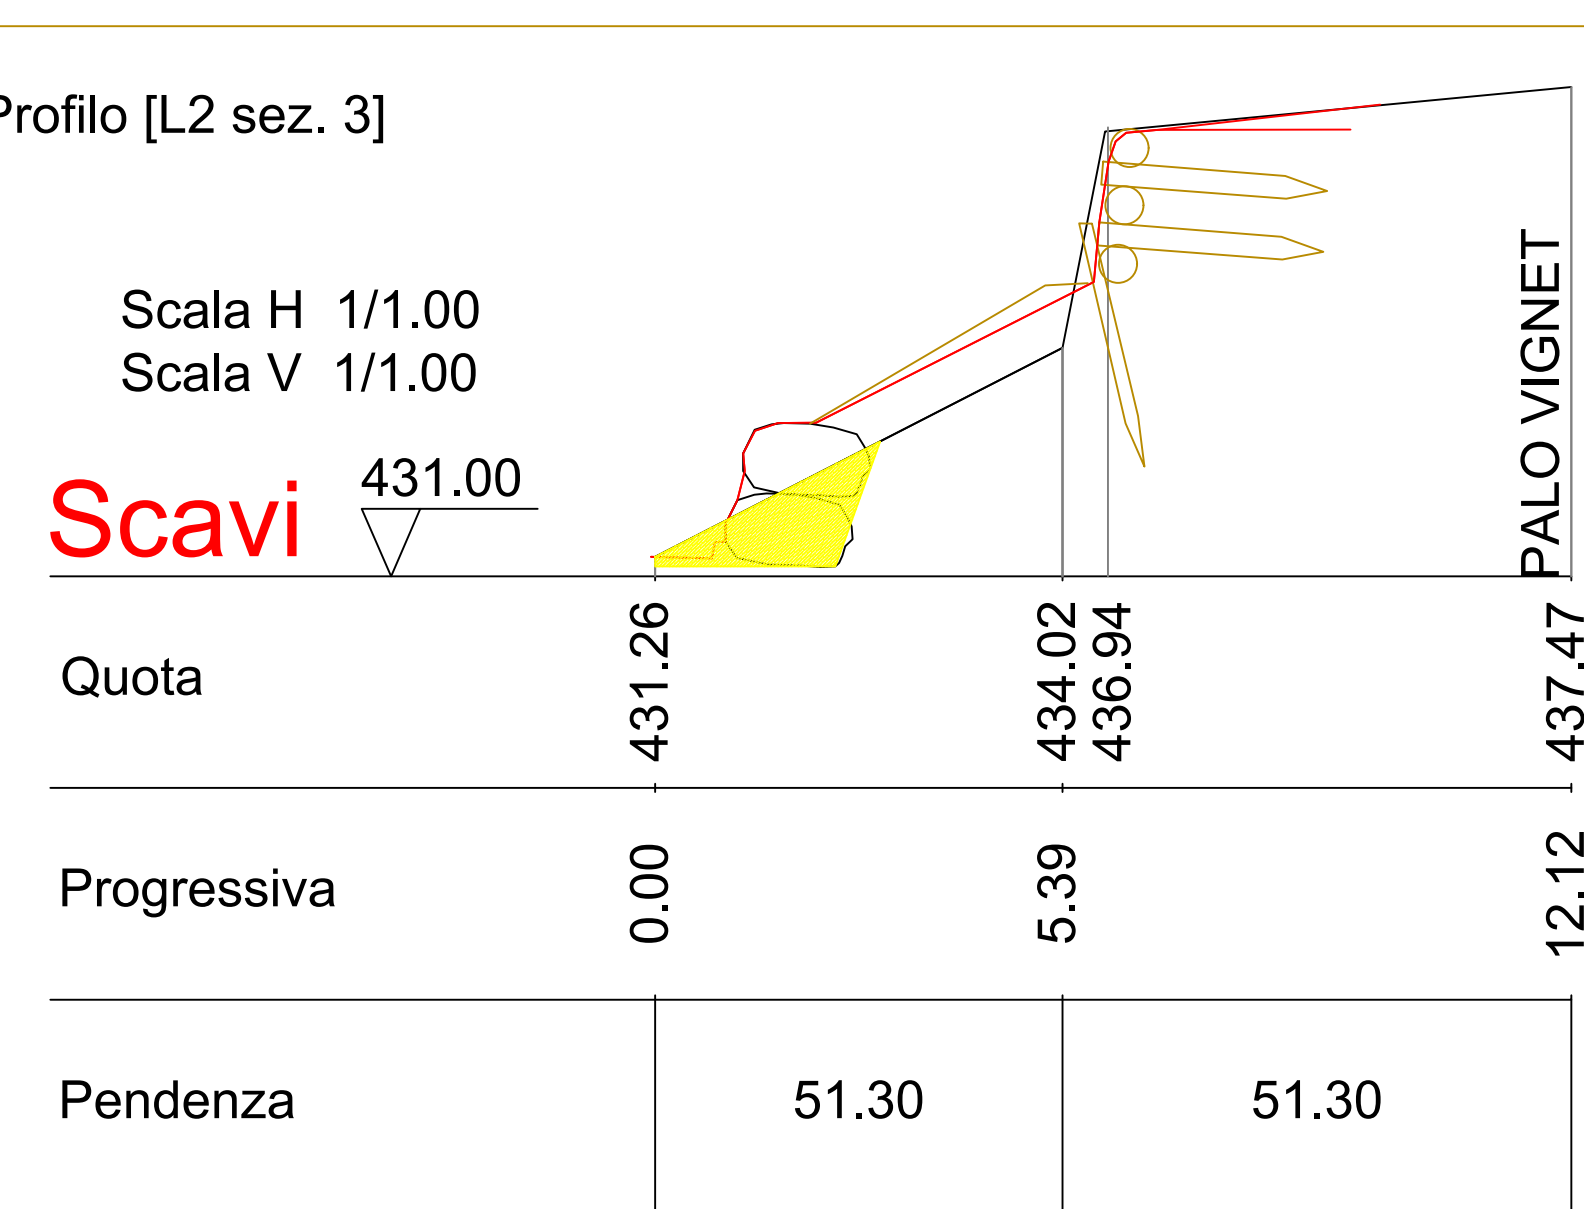
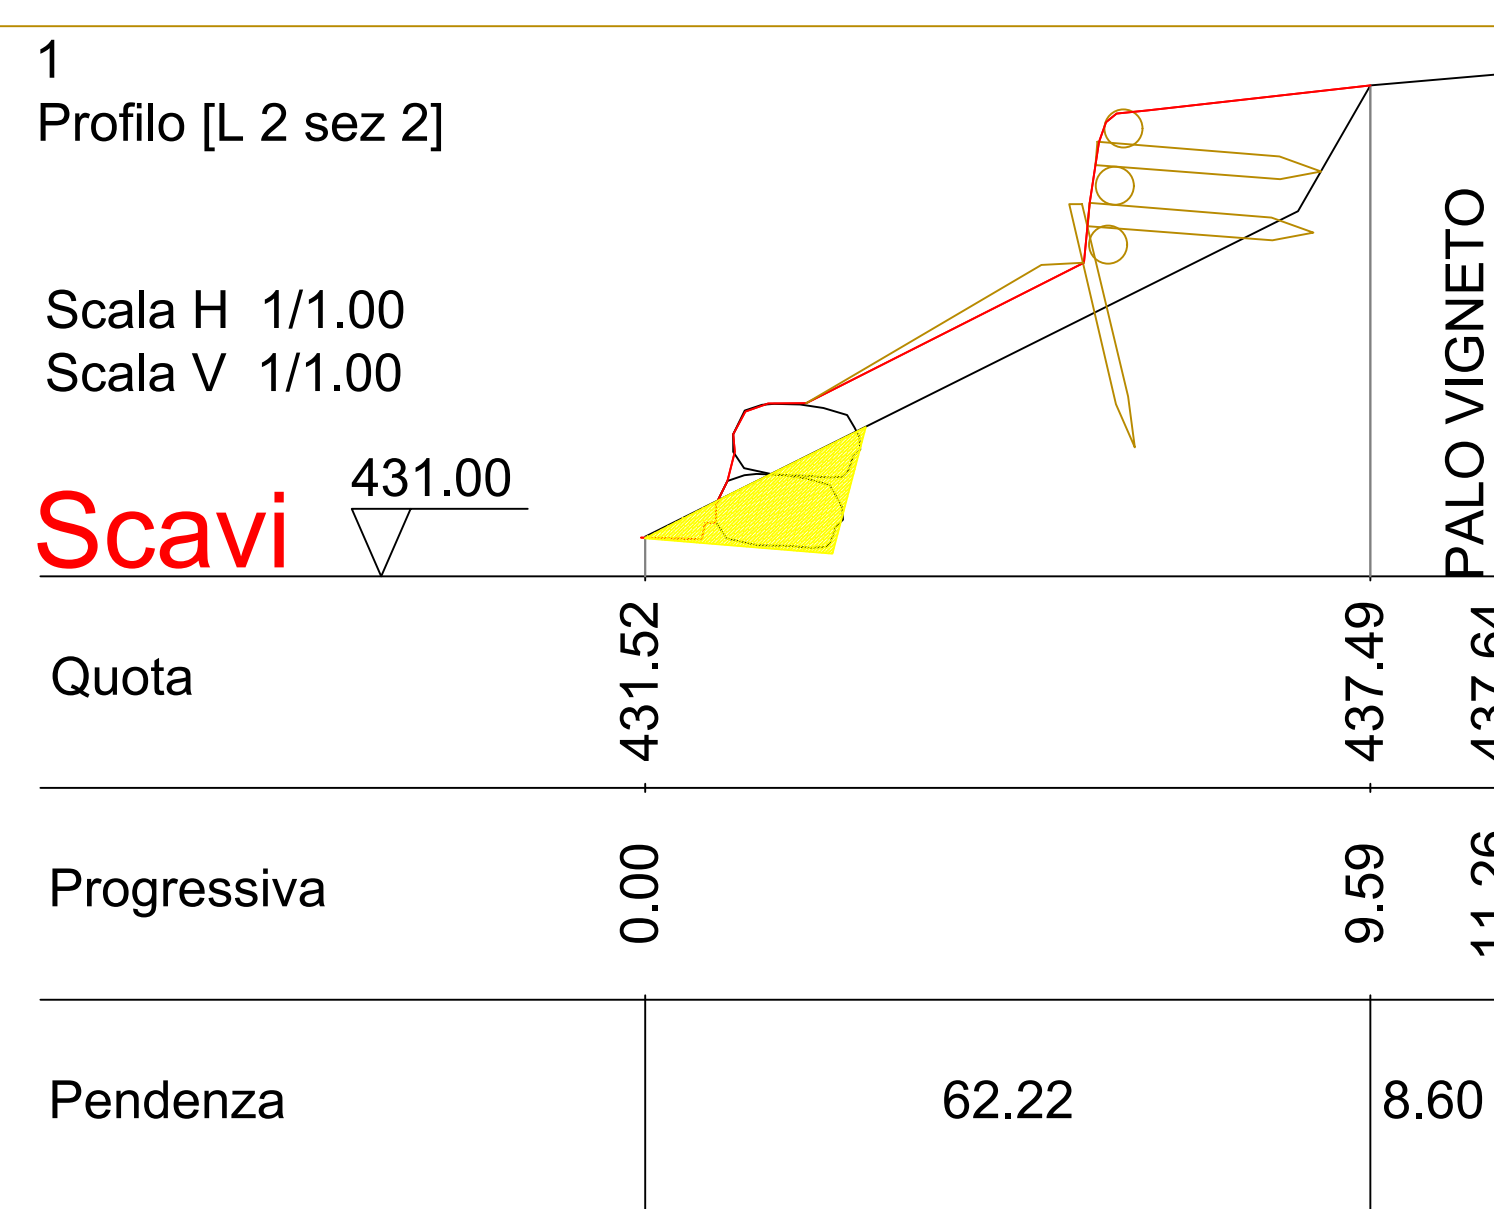
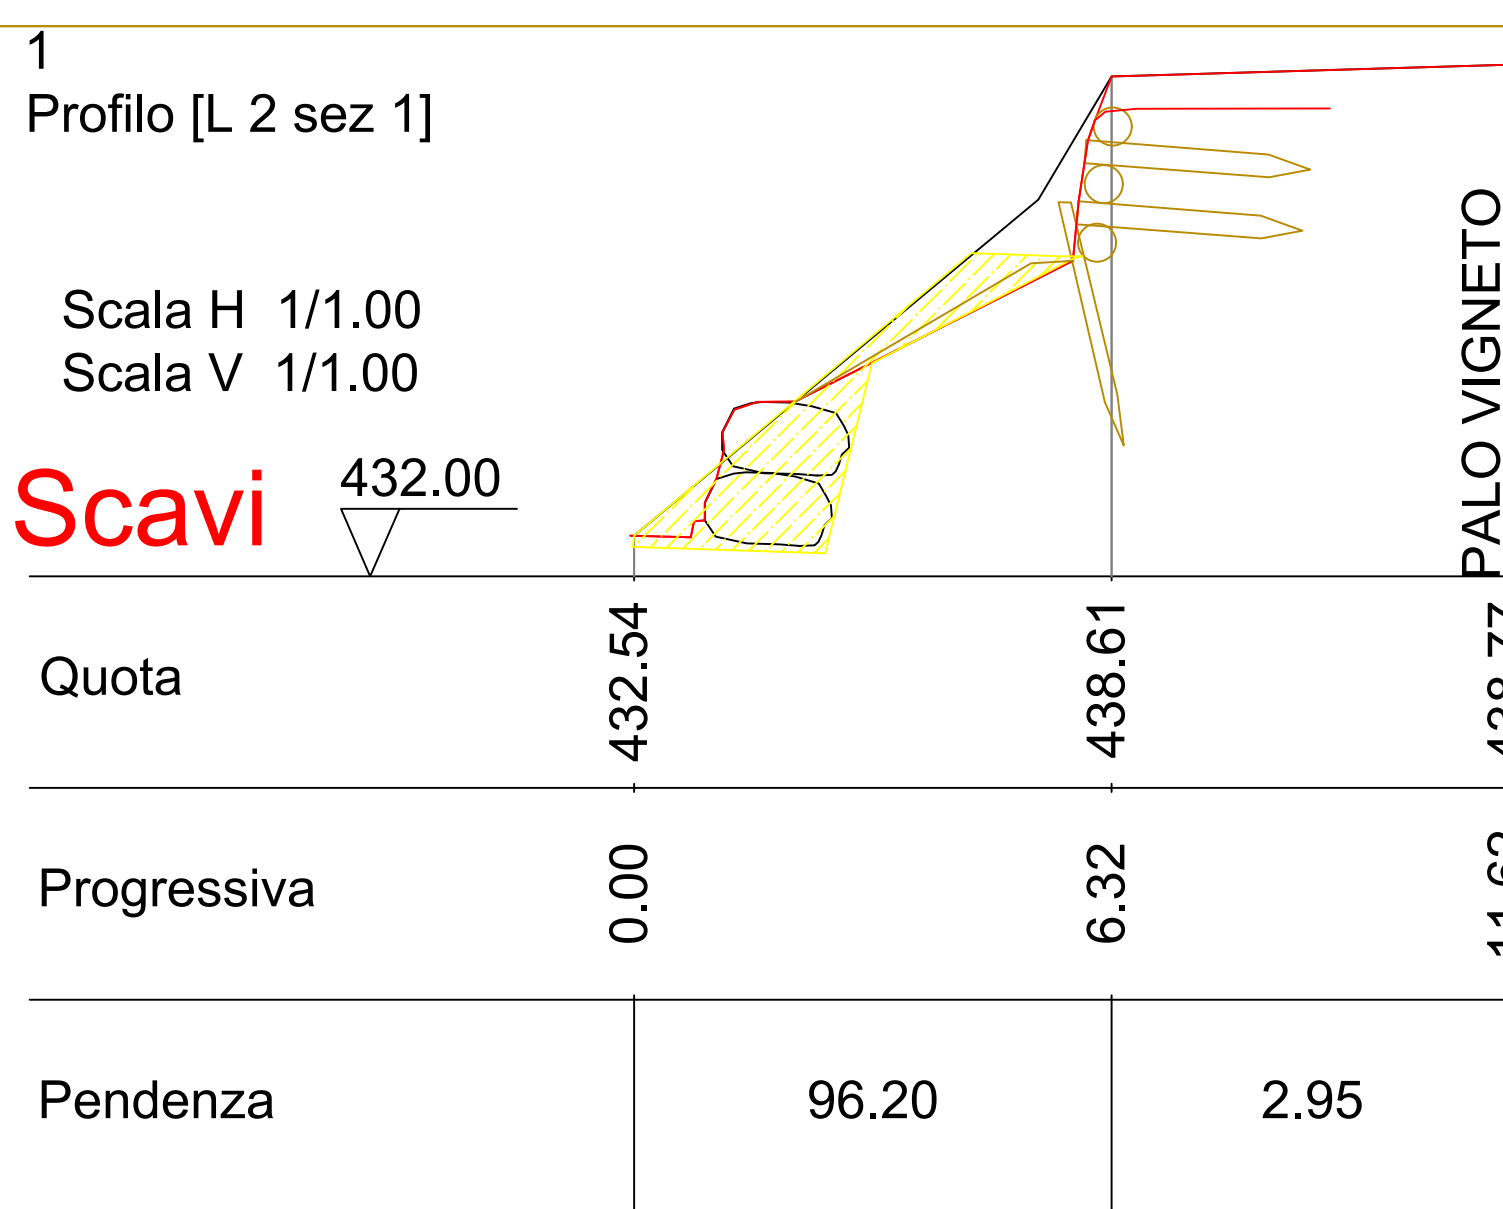
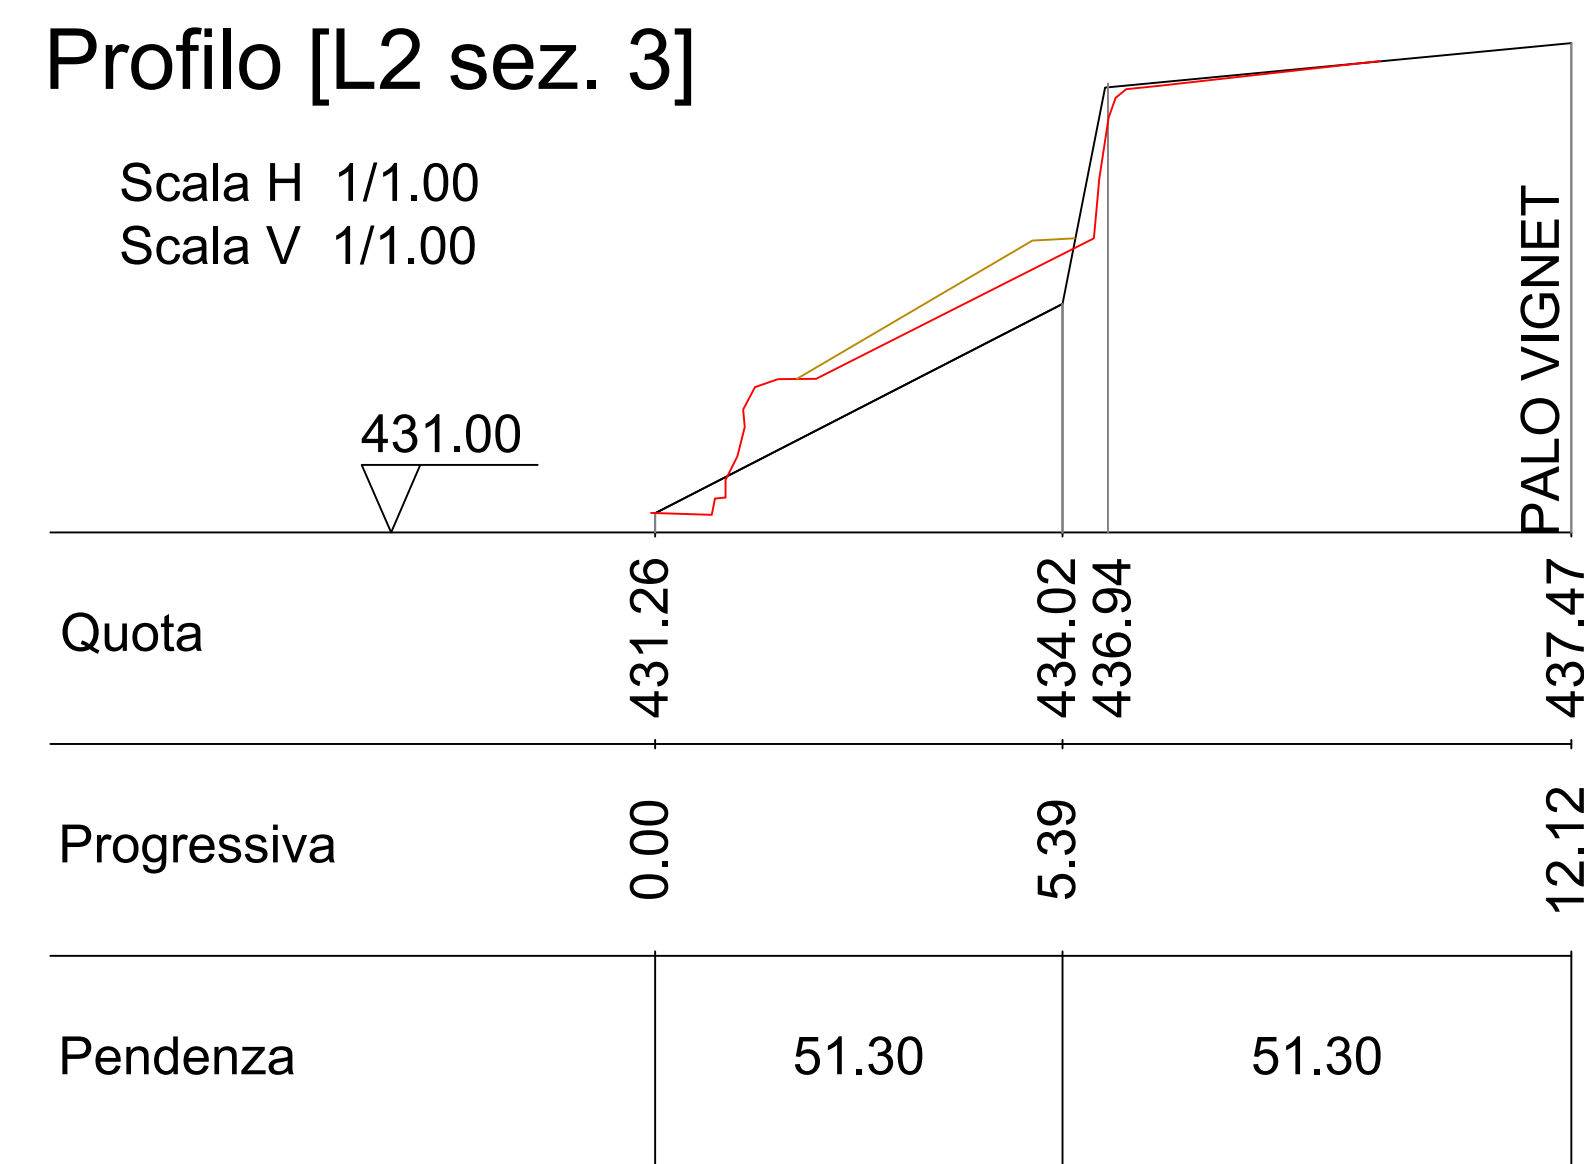


ENTE PUBBLICO	REGIONE PIEMONTE CITTA' METROPOLITANA DI TORINO COMUNE DI BRICHERASIO	
COMITETTENTE	UNIONE MONTANA DEL PINEROLESE COMUNE DI BRICHERASIO	
PROGETTO	MANUTENZIONE E RIPRISTINO OPERE DI SOSTEGNO E DI DRENAGGIO SUPERFICIALE IN STRADA RIVA' - LOTTO 2 - P.MO SCHEDA 24.01 11 62 CIG: Z351F530B3 - CUP: D77B17000160005 DANNI PROVOCATI DALL'EVENTO ALLUVIONALE DEL 23-25 NOVEMBRE 2016.	
TITOLO	PROGETTO ESECUTIVO LOTTO 2 CROGRAFIA - PROGETTO PARTICOLARI COSTRUTTIVI TAVOLA A.2	
		
 PROGETTISTA ANDRIEUETTO Per. Agr. Giancarlo Via Gae Zuppi 210 - 10130, Torino tel. 340 810396 tel. cell. 011/34315569	 PROGETTAZIONE E COORDINAMENTO ANDRIEUETTO Per. Agr. Giancarlo Via Gae Zuppi 210 - 10130, Torino tel. 340 810396 tel. cell. 011/34315569	 TITOLARE RICHIEDENTE L'AUTORIZZAZIONE COMUNE DI BRICHERASIO # R.U.P. CATALIN Geom. Sara
TIMBRO e FIRMA _____	TIMBRO e FIRMA _____	FIRMA _____
FILE	DISEGNO G.S.	VERIFICA A.G.
	CONTROLLO A.G.	APPROVAZIONE A.G.
DATA: Settembre 2017		SCALE: varie
A. clienti 2017/Alluvione novembre 2016/Bricherasio - PMO/Lotto 2/Lrva. Al/Progetto Esecutivo : Stato di fatto - Progetto- Crografia		




Corografia scala 1:10.000

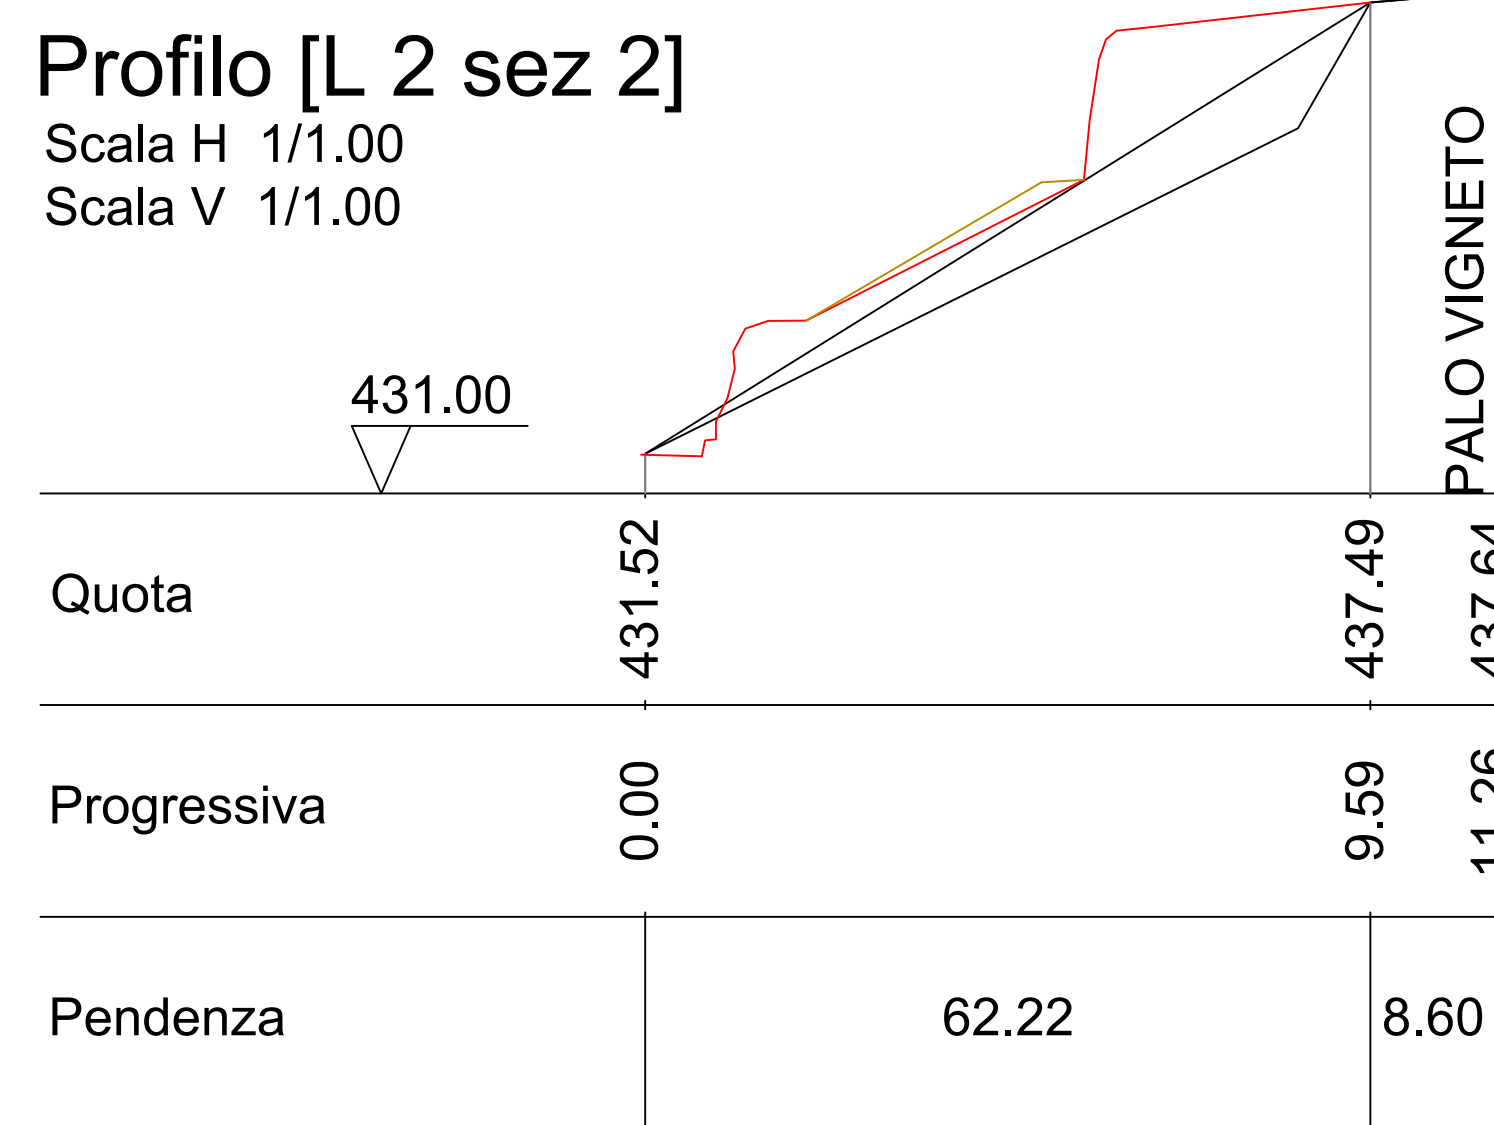

Sezione di Progetto

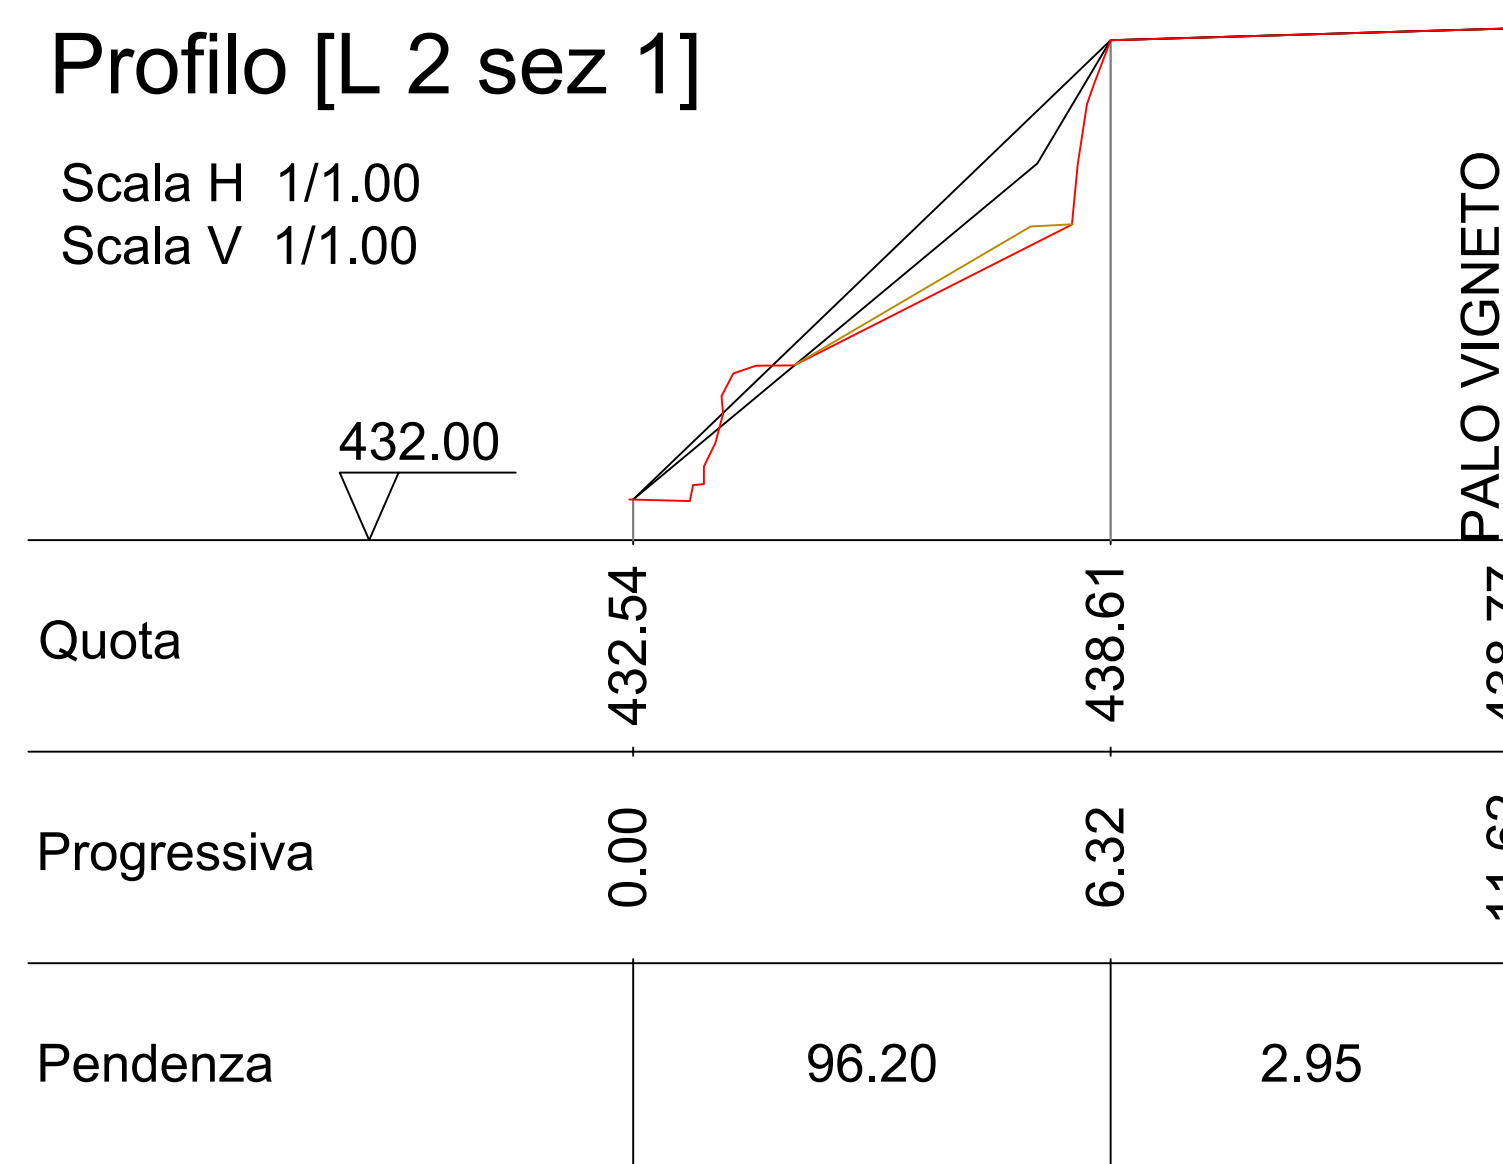

Particolari di Progetto

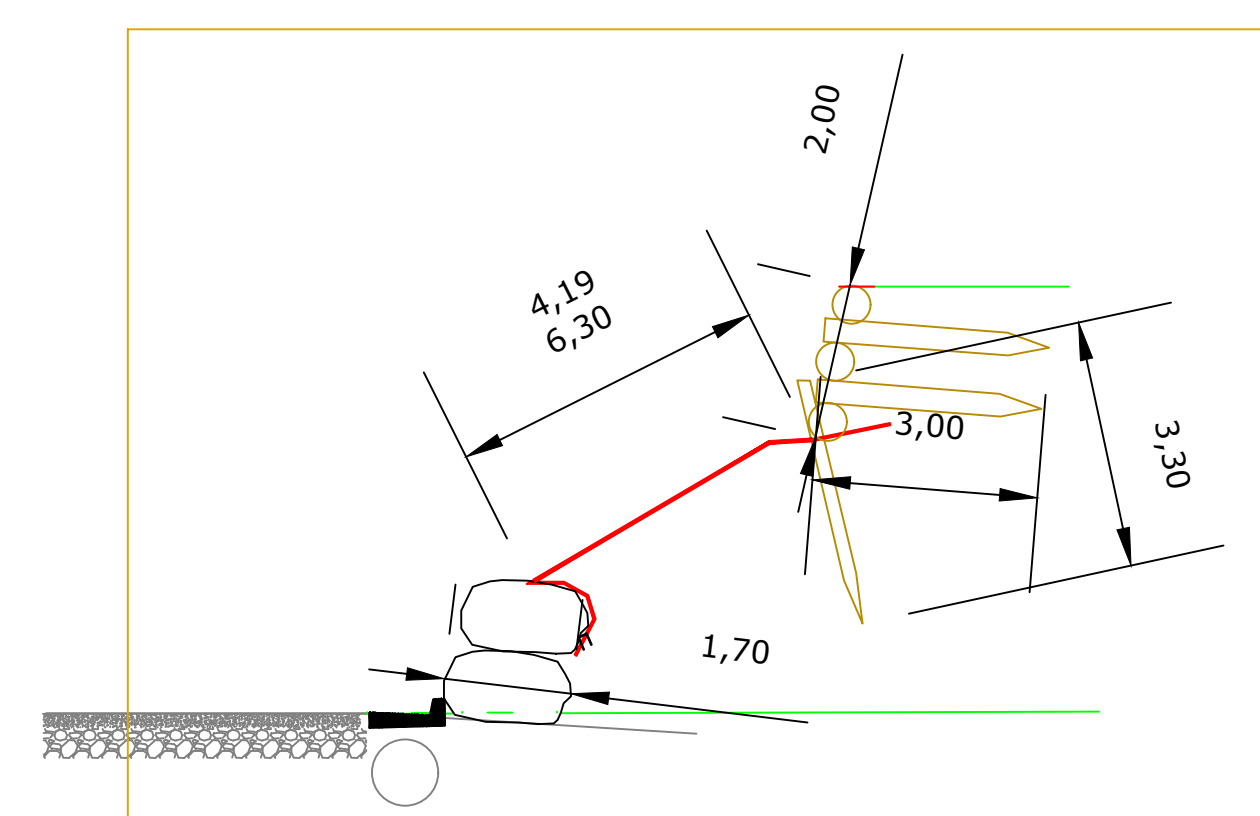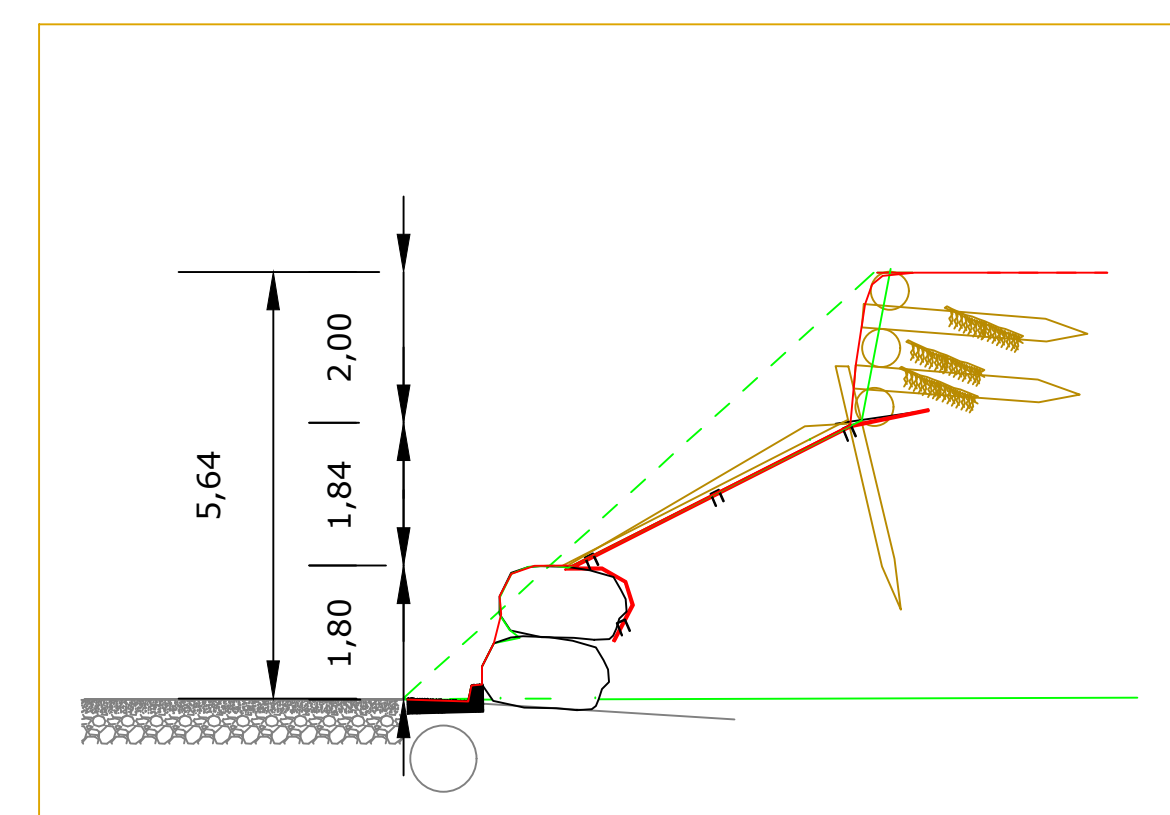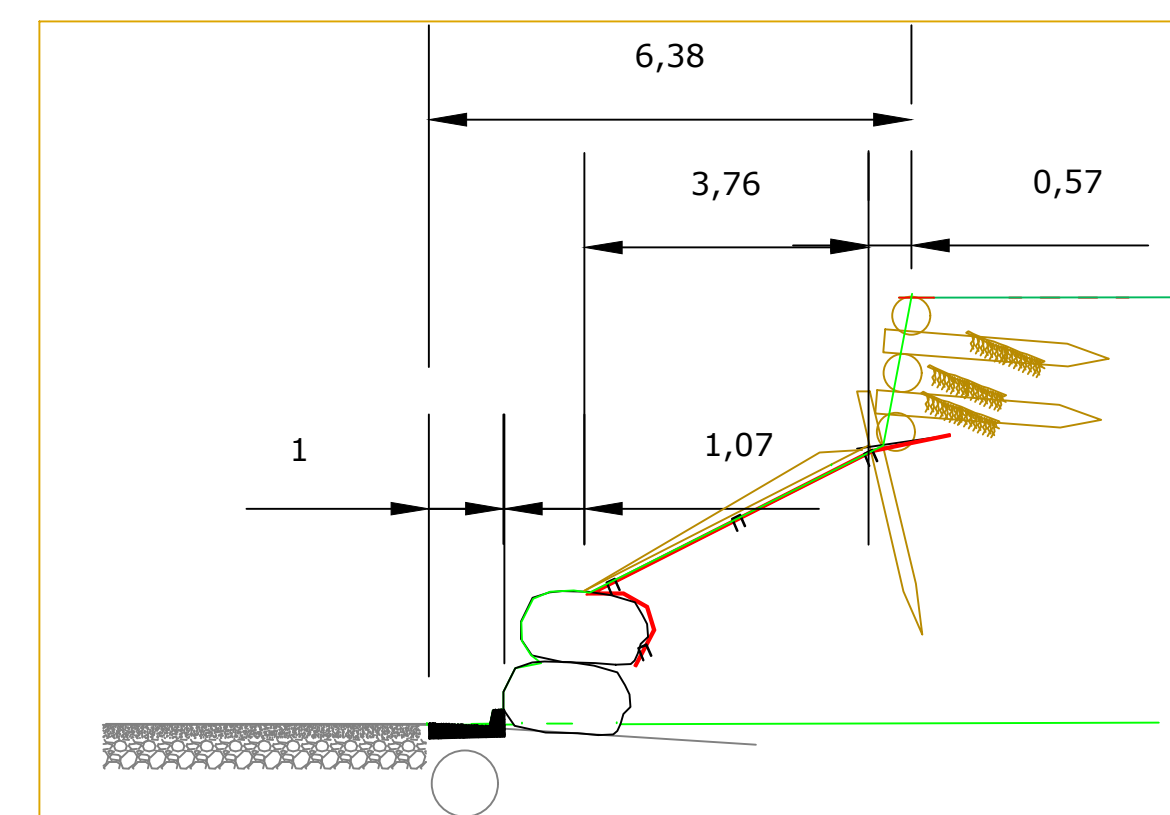

Palificata a parete singola

