



COMUNE DI BRICHERASIO
Citta' Metropolitana di Torino



**RISTRUTTURAZIONE E RIQUALIFICAZIONE
IMMOBILI E SPAZI COMUNALI**

**STATO DI FATTO - PIANTE E PROSPETTI
EDIFICIO "COLLABENTE"**

PROPRIETA'
Comune di Bricherasio
Piazza Santa Maria n° 11
10060 - Bricherasio (To)

TECNICO
Arch. Manfren Luca
Via Valla n° 3 - Luserna San Giovanni
Tel 0121/901011

PROGETTAZIONE ESECUTIVA
ai sensi art. 23 comma 1 dlgs 50/2016 (Codice degli appalti)


Data: novembre 2022

Scala:


TAV. n° 2 / c

STATO DI FATTO - EDIFICIO "COLLABENTE"


PLANIMETRIA DI INSIEME
INDIVIDUAZIONE EDIFICIO IN OGGETTO

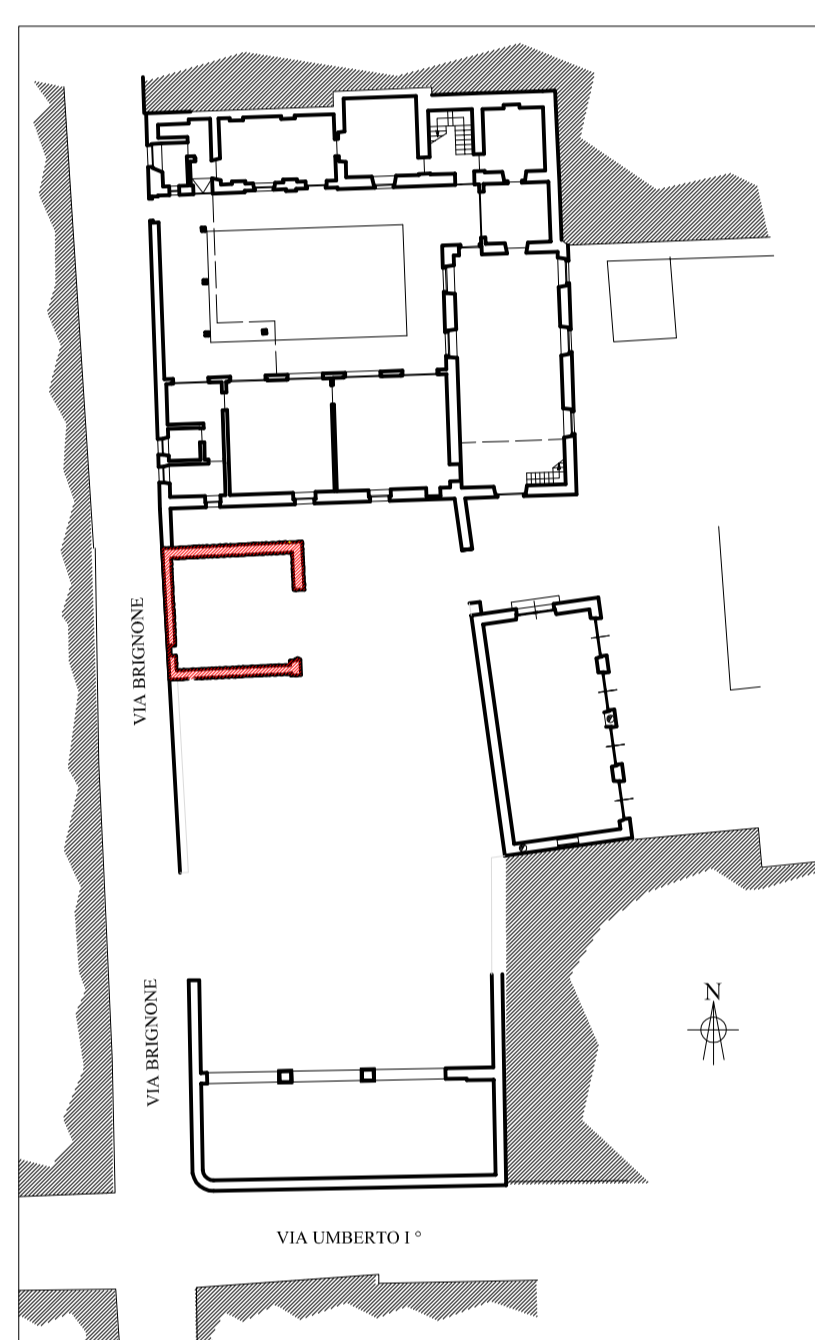


PIANTA PIANO TERRENO

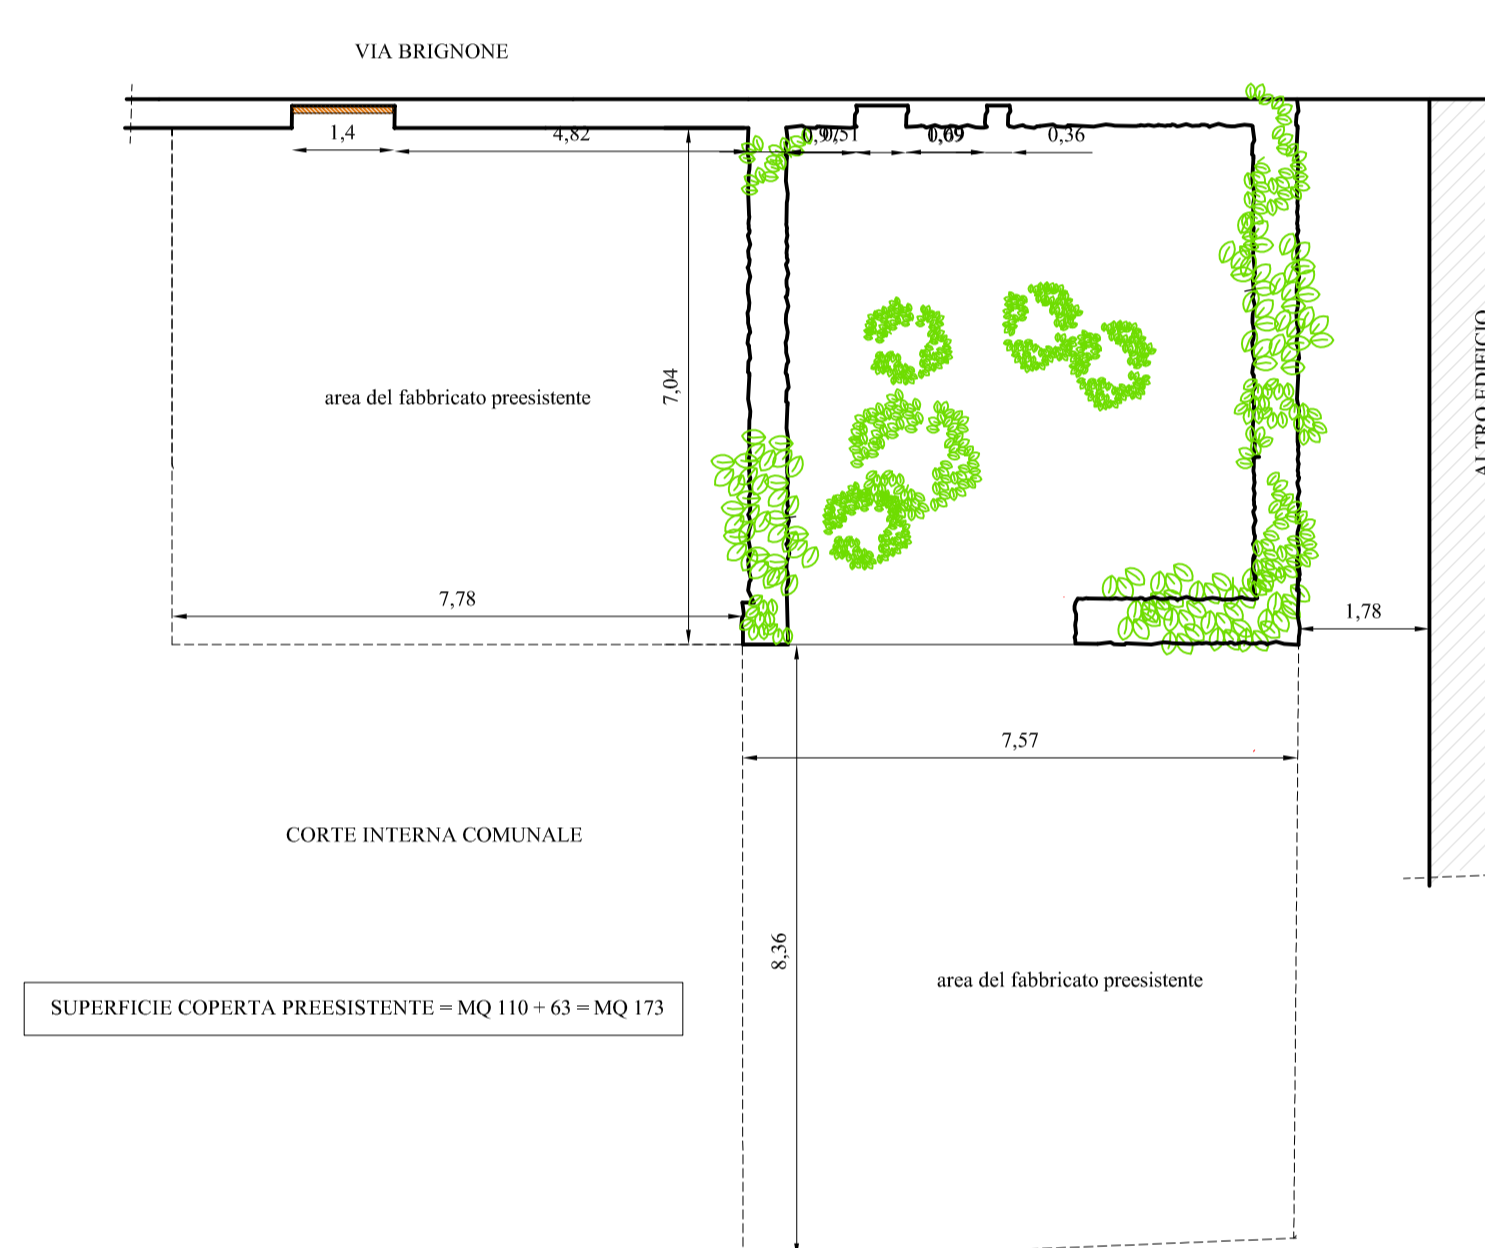

FIANCO OVEST

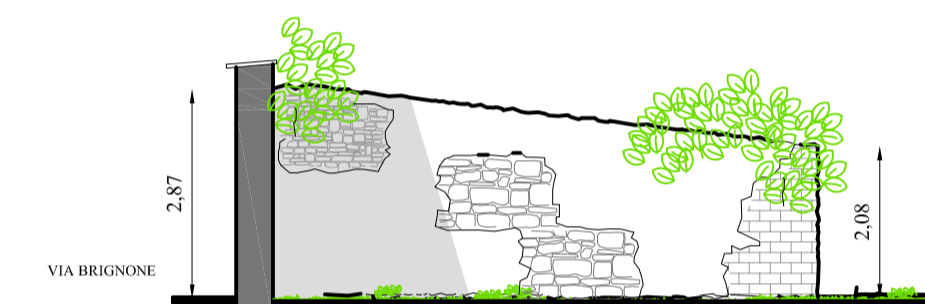

FIANCO EST

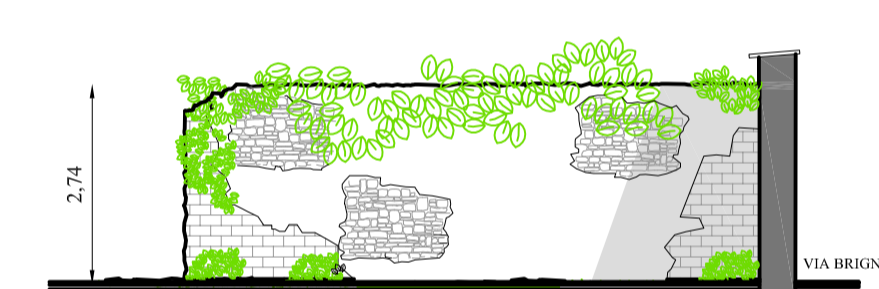

FRONTE - INTERNO CORTILE

