


Geometra Luana Morel
*Piazza Costituzione, 4
10060 Briccherasio
CF. N°RLNLN097756/0674 F
P.Iva 02097600015*

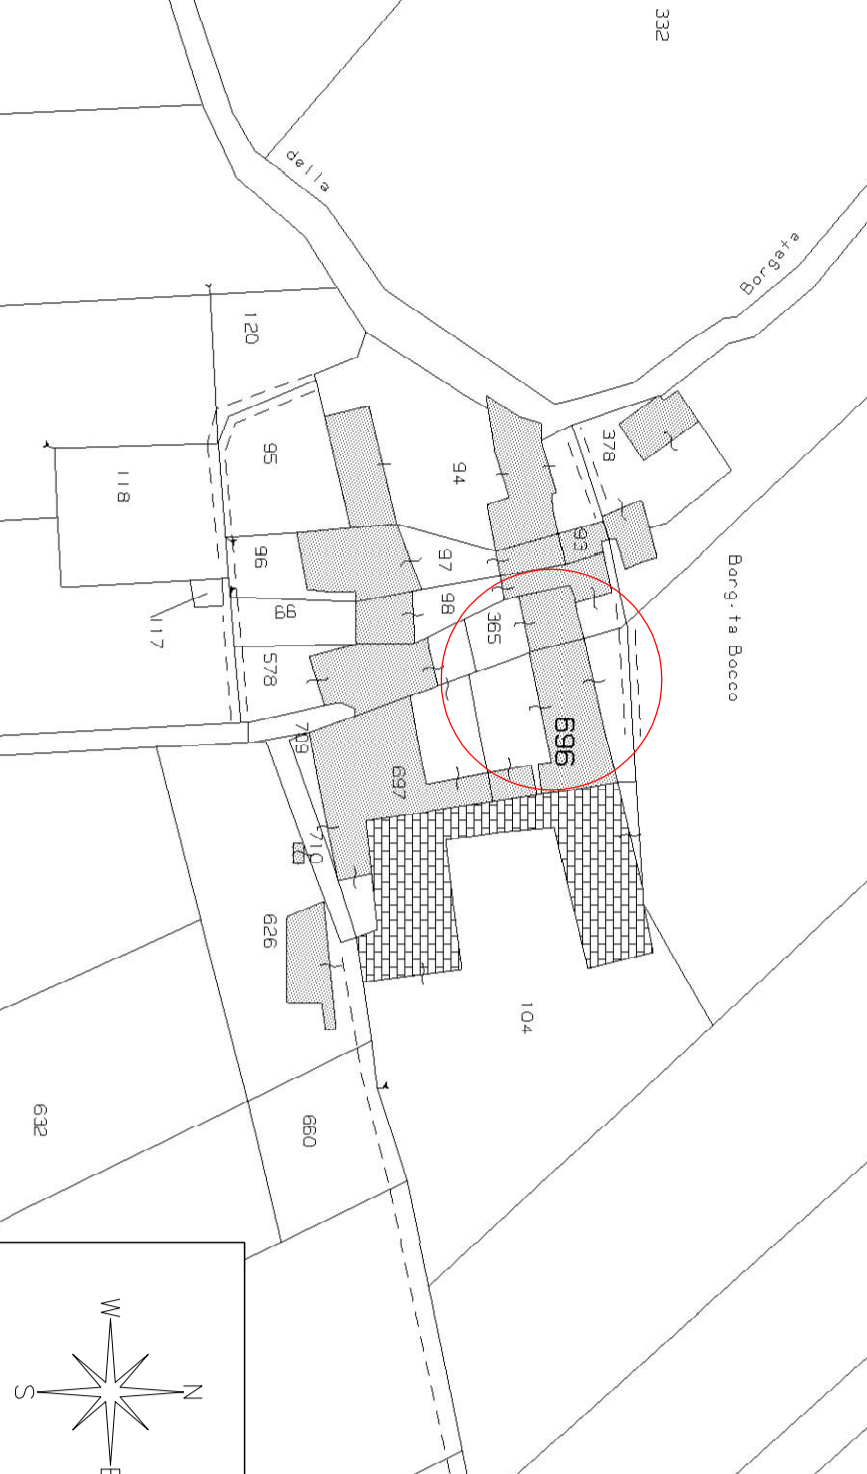


COMUNE DI BRICHERASIO
Strada Roncegola, 10-12
PROPRIETA': VITTONI LUANA
ALBAREA LUCA

Data 23/11/2020 **TAVOLA 1**
SCALA DISEGNI 1:100 S.d.I.


IL TECNICO:

PROGETTO: P.D.C. per ristrutturazione
OGGETTO TAVOLA: - planimetria
- PRG
- piante


LA PROPRIETA':

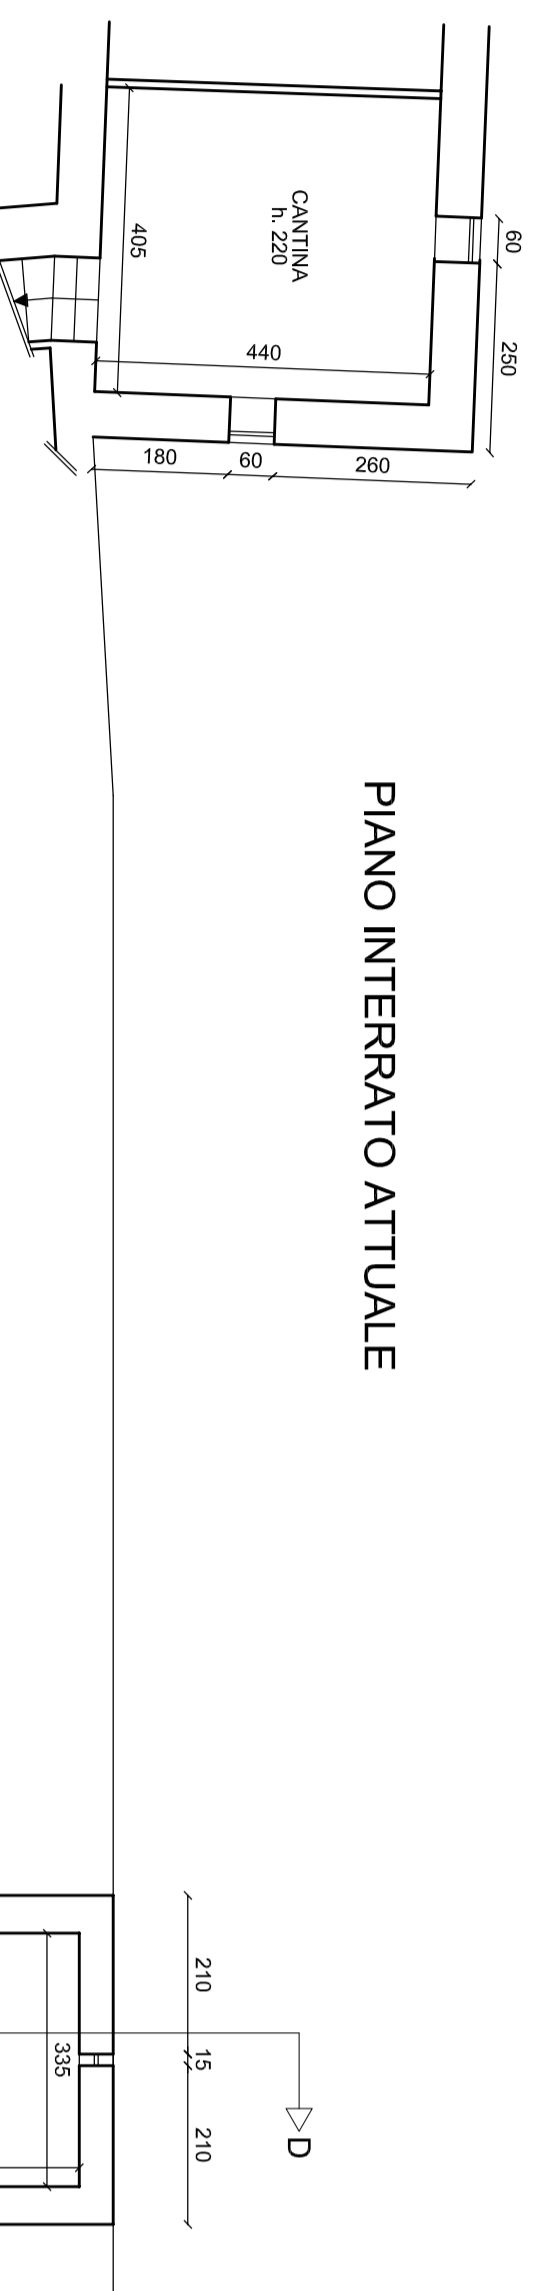



PIANO INTERRATO ATTUALE

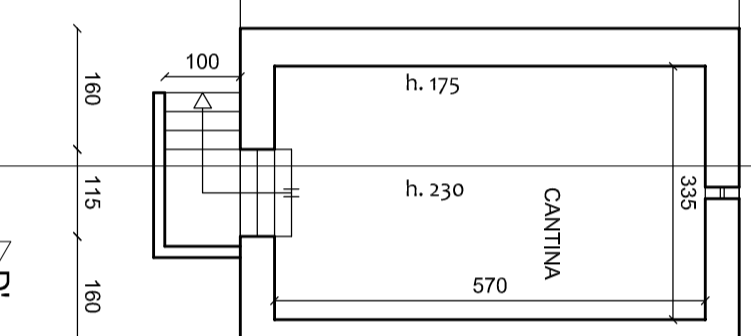

PIANO INTERRATO SOVRAPPOSTO

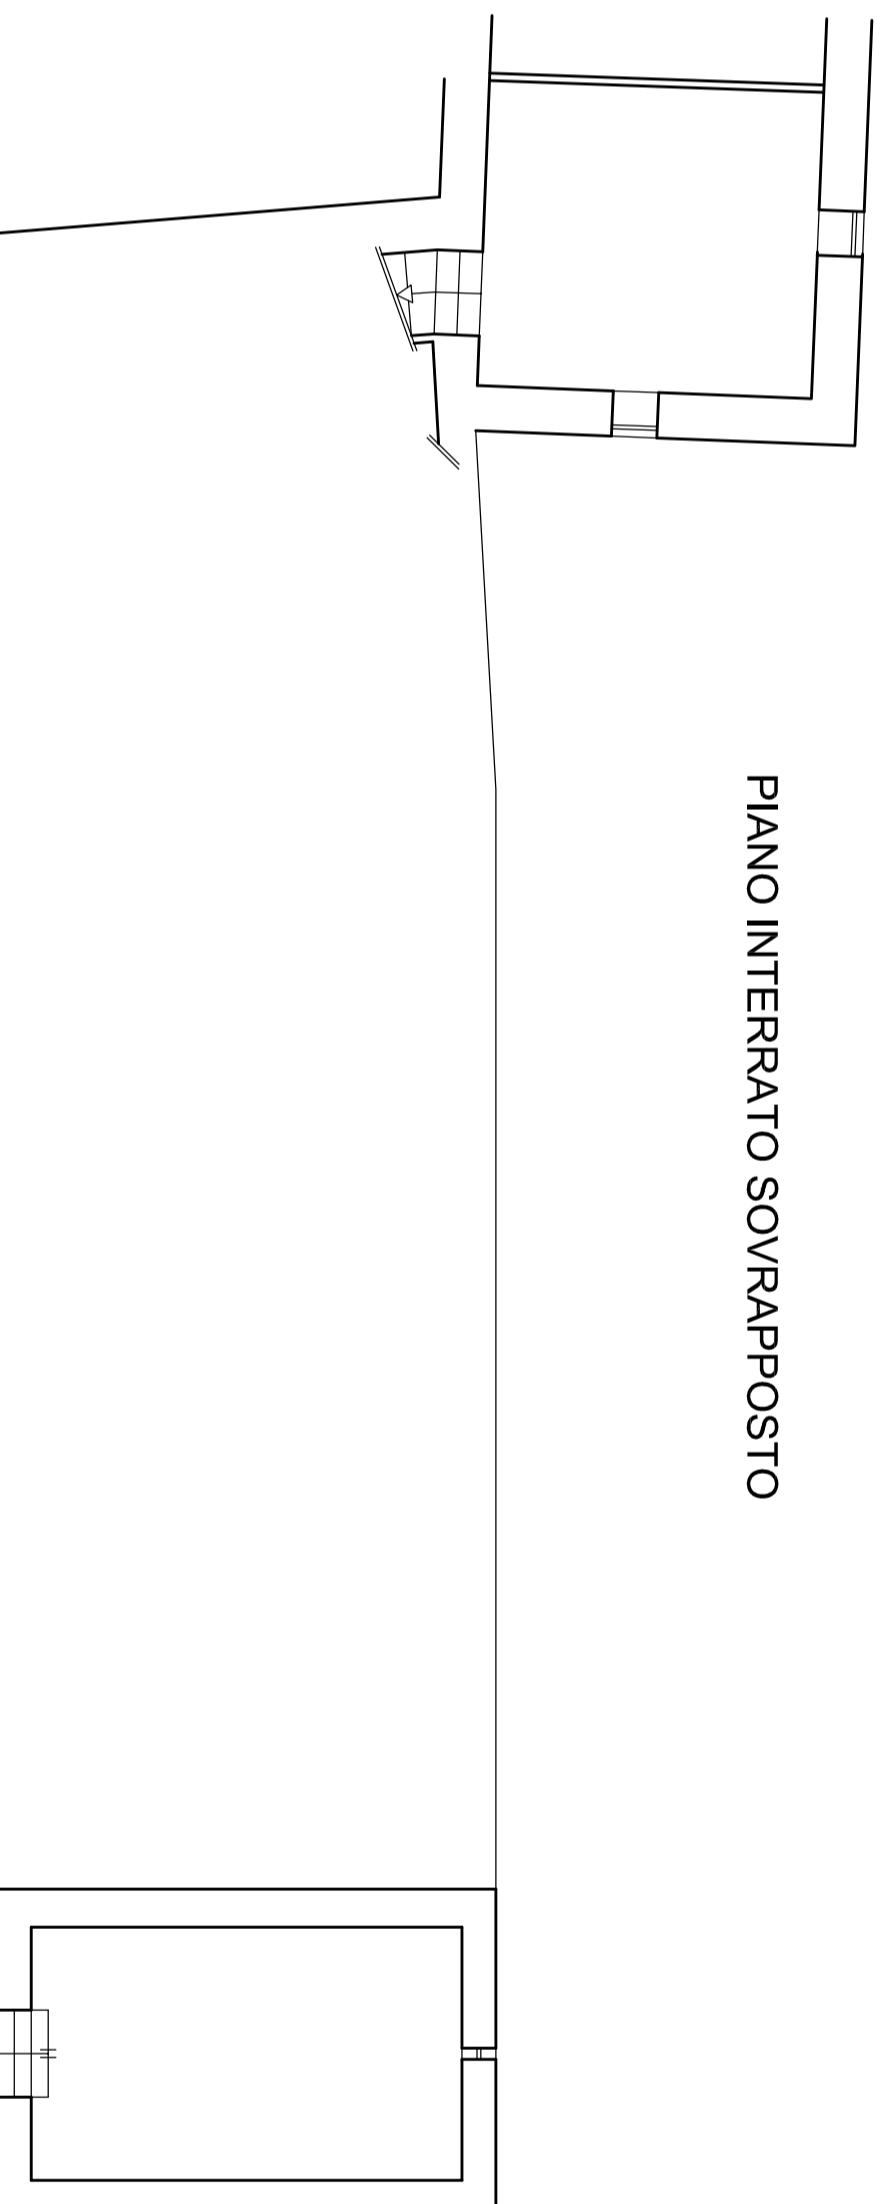


PIANO INTERRATO IN PROGETTO

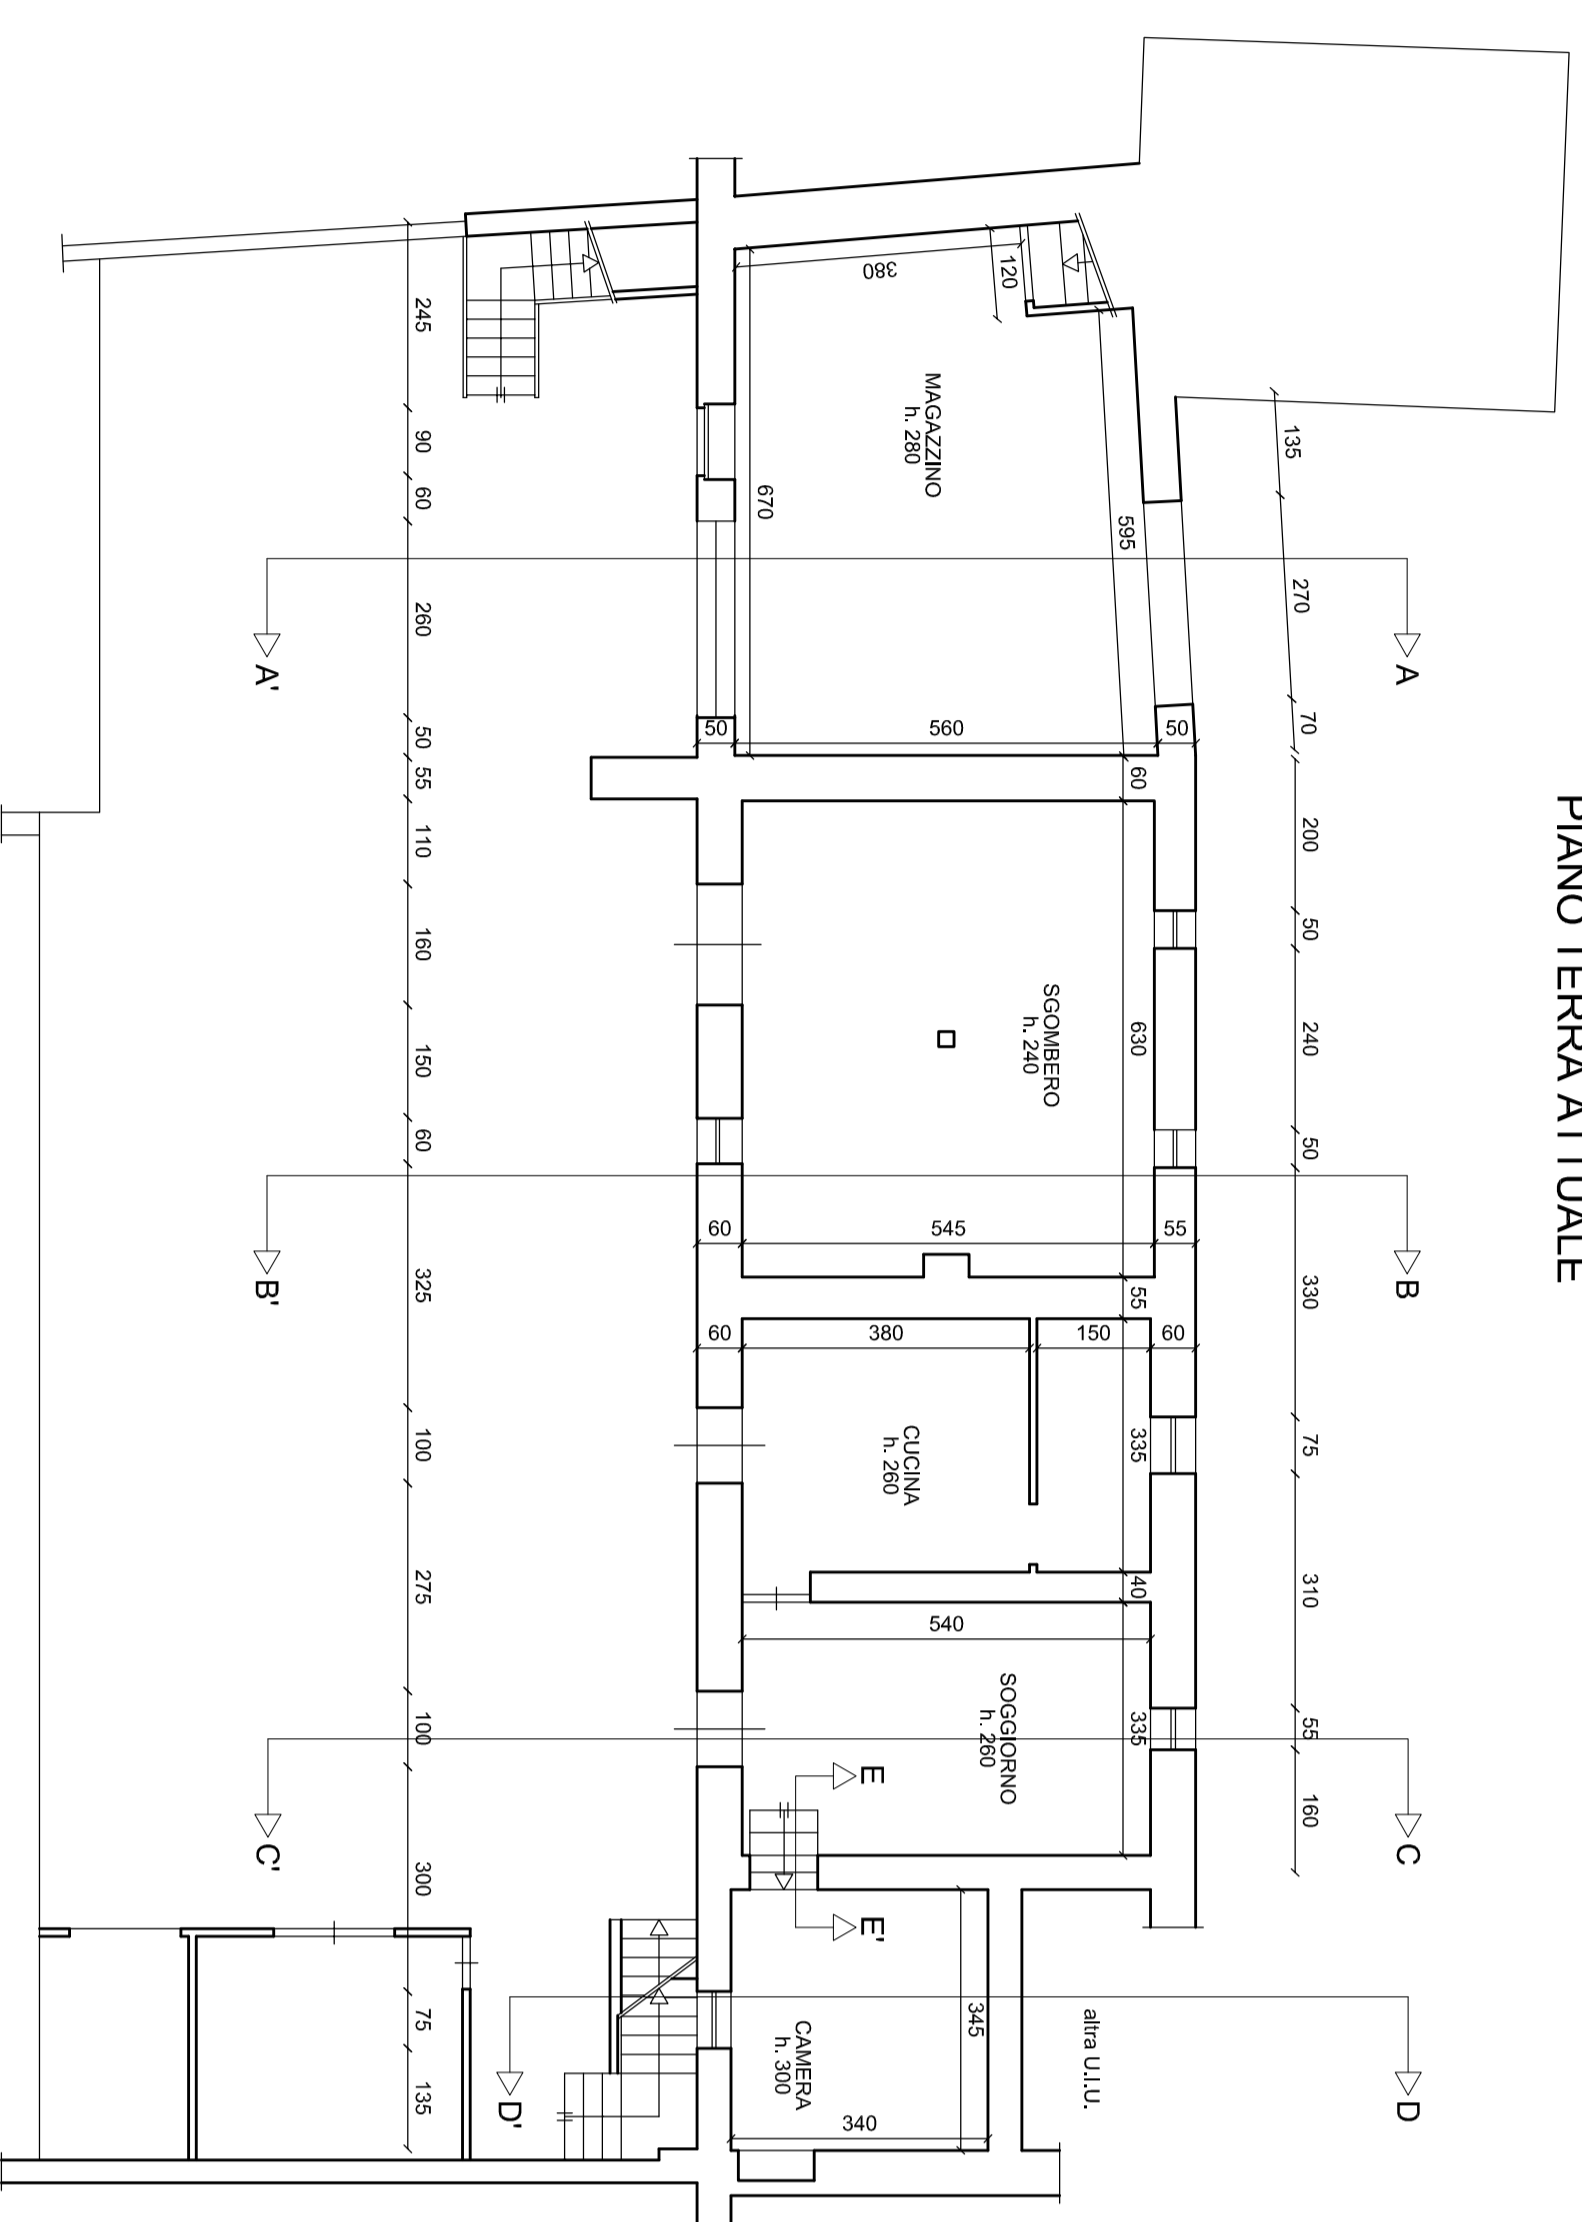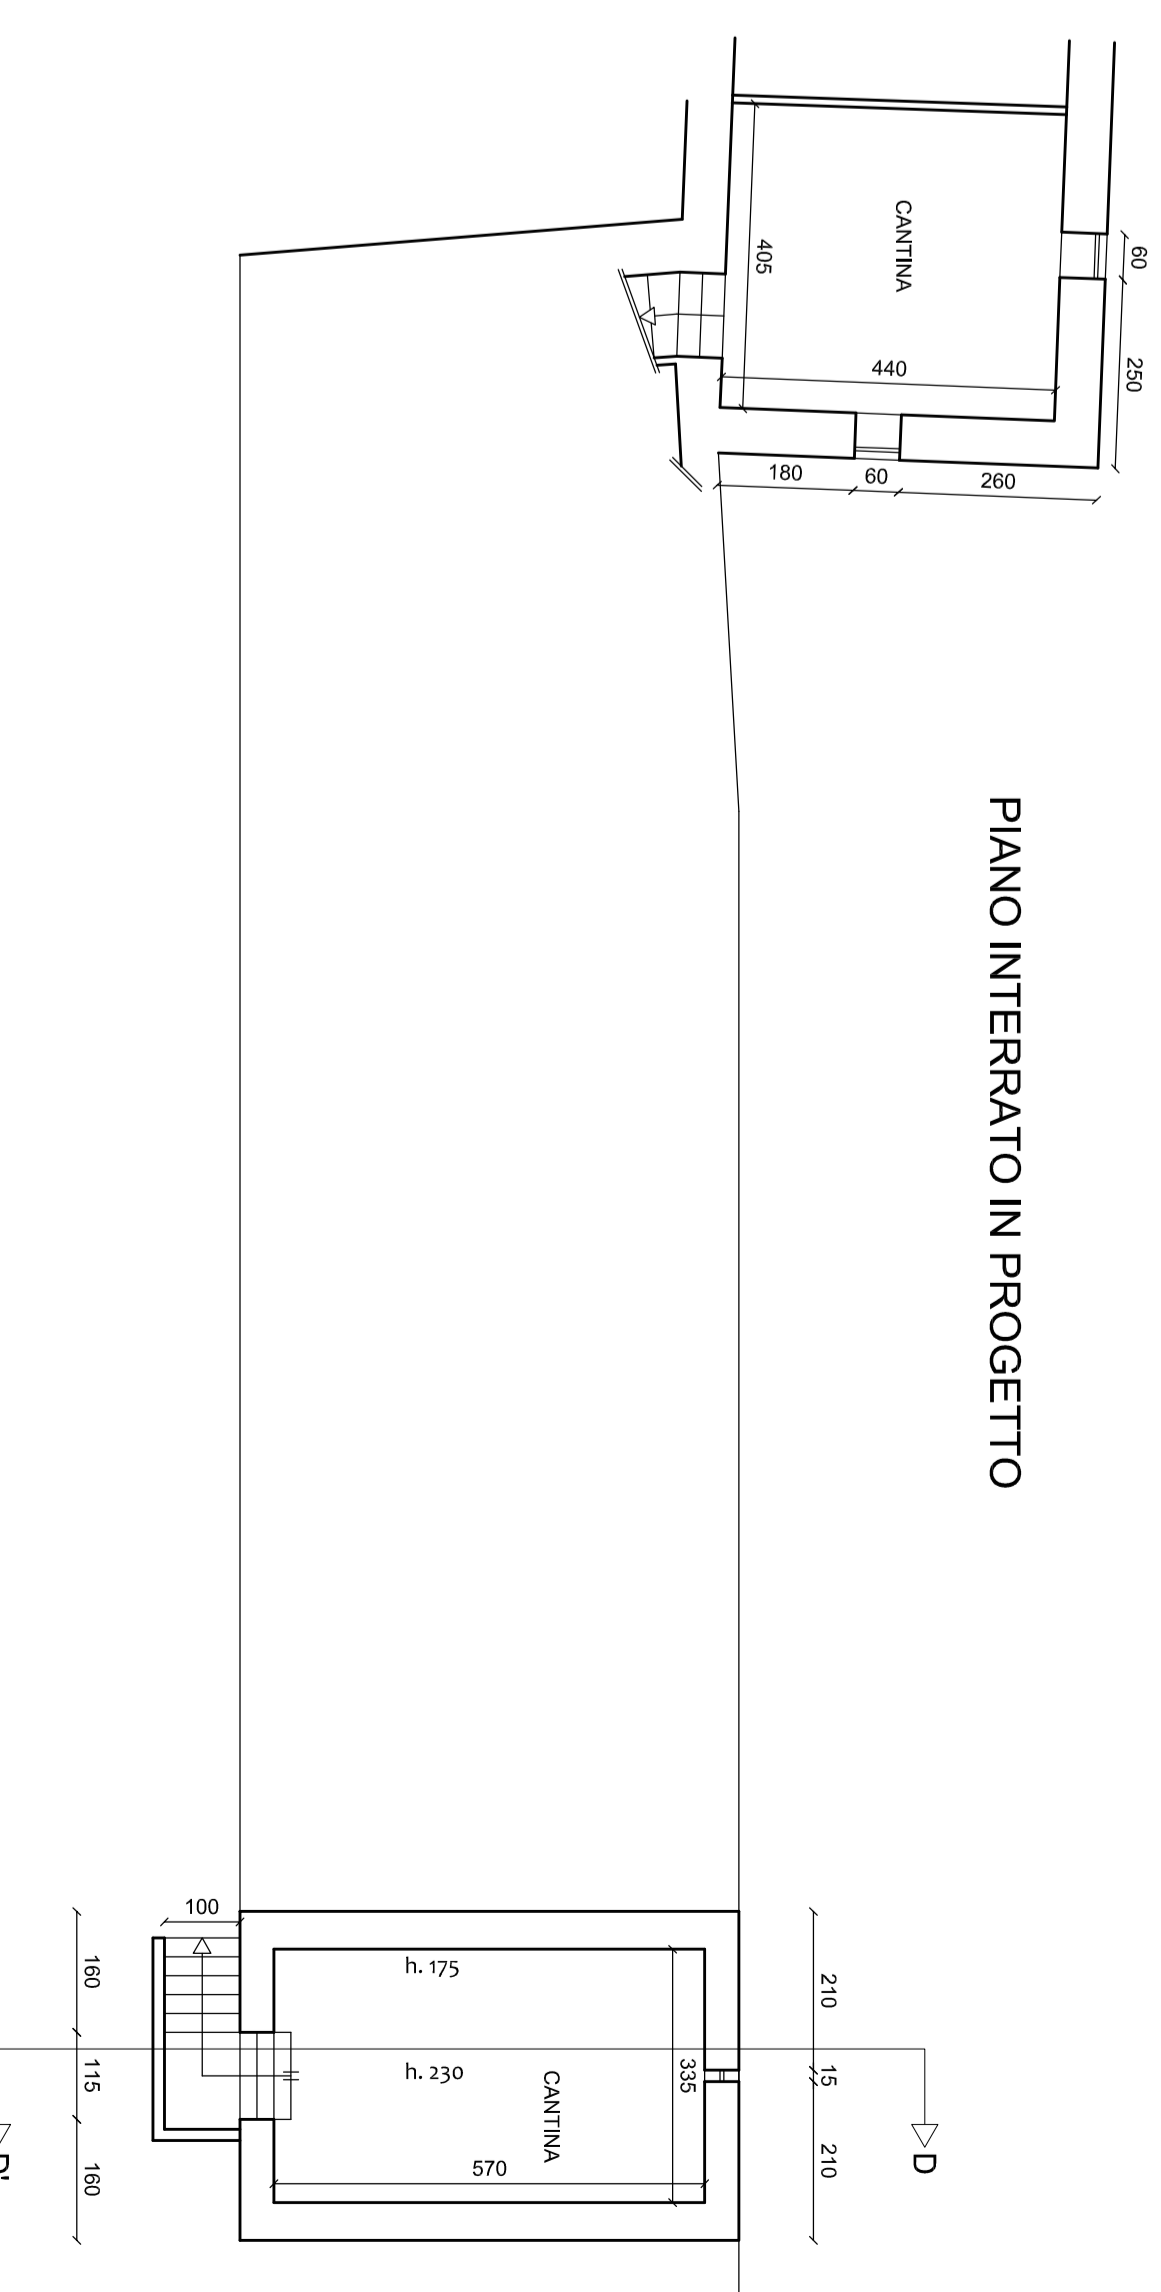


PIANO TERRA ATTUALE




PIANO TERRA SOVRAPPOSTO

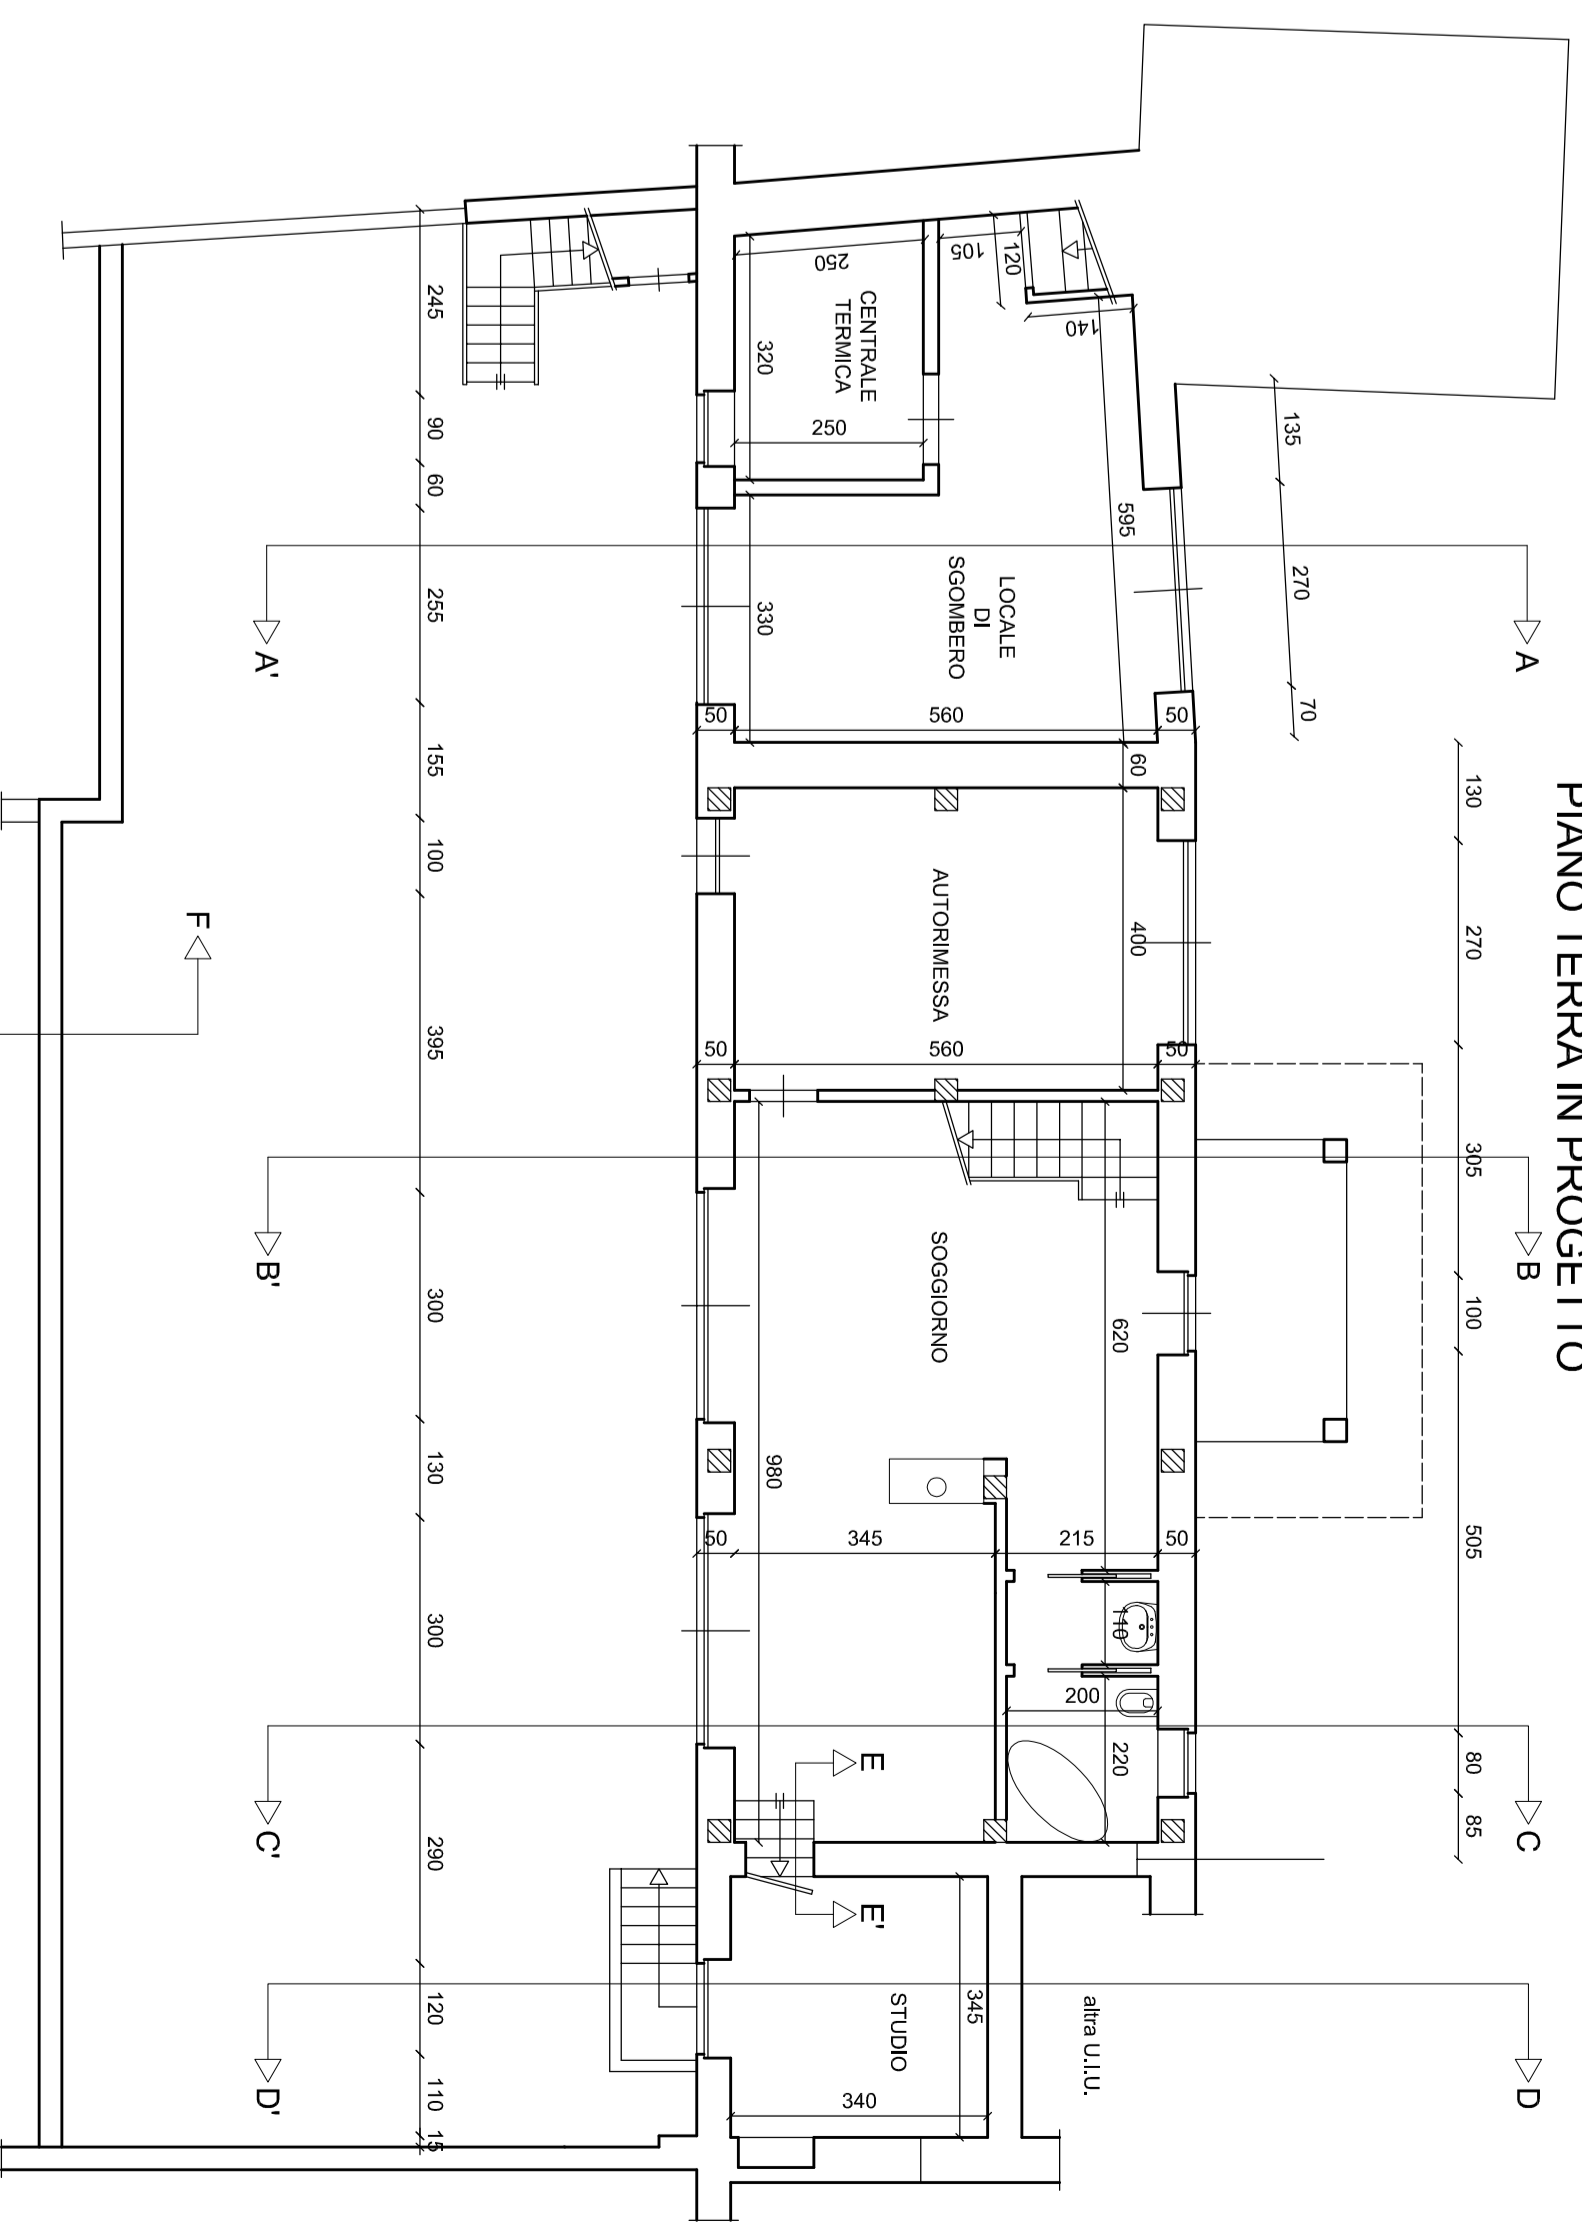


PIANO TERRA IN PROGETTO

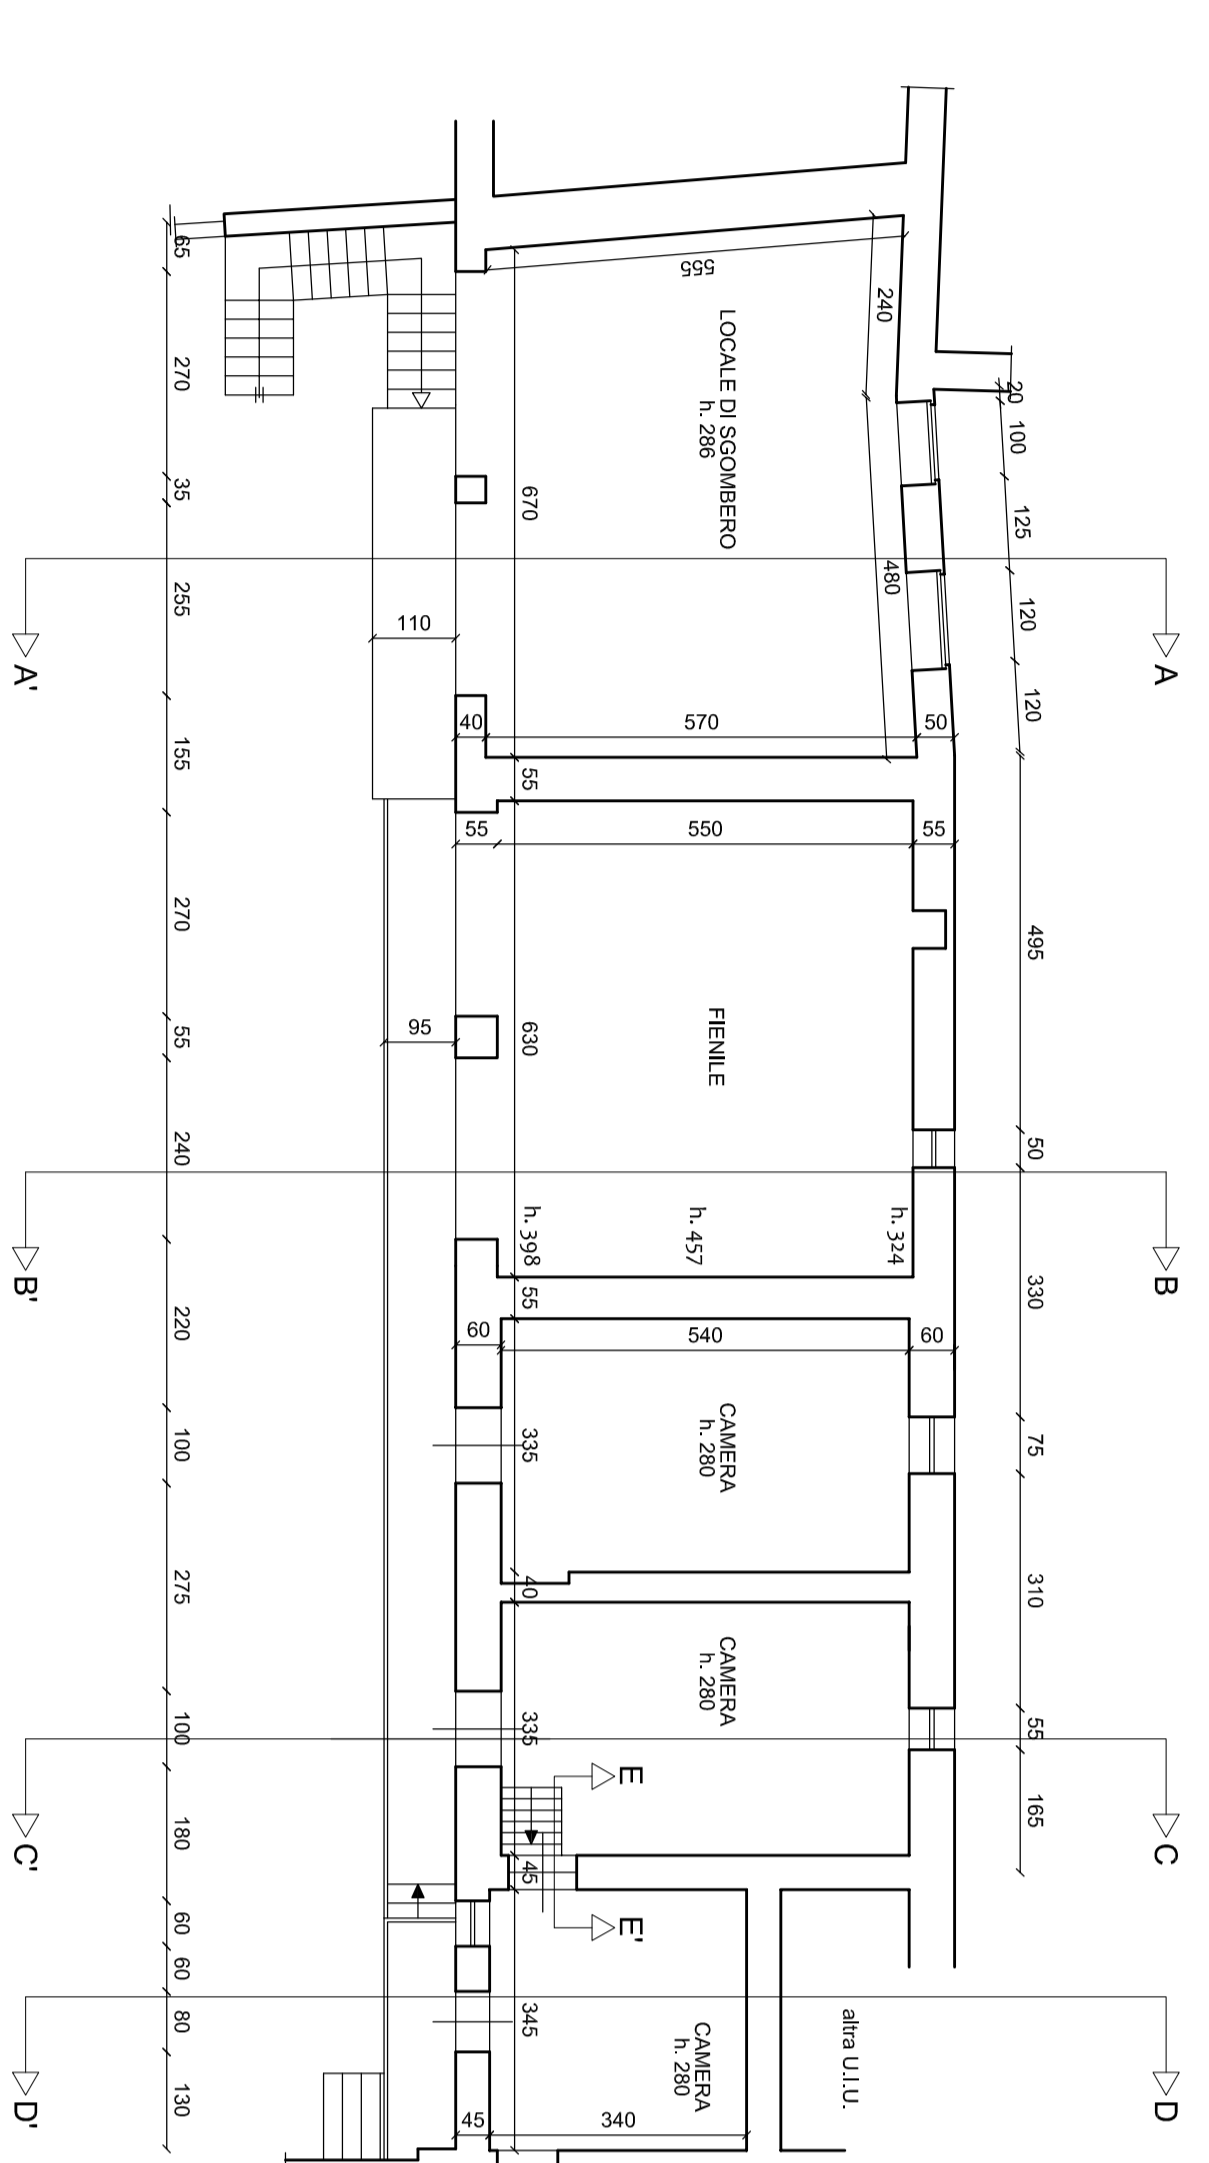

PIANO PRIMO ATTUALE

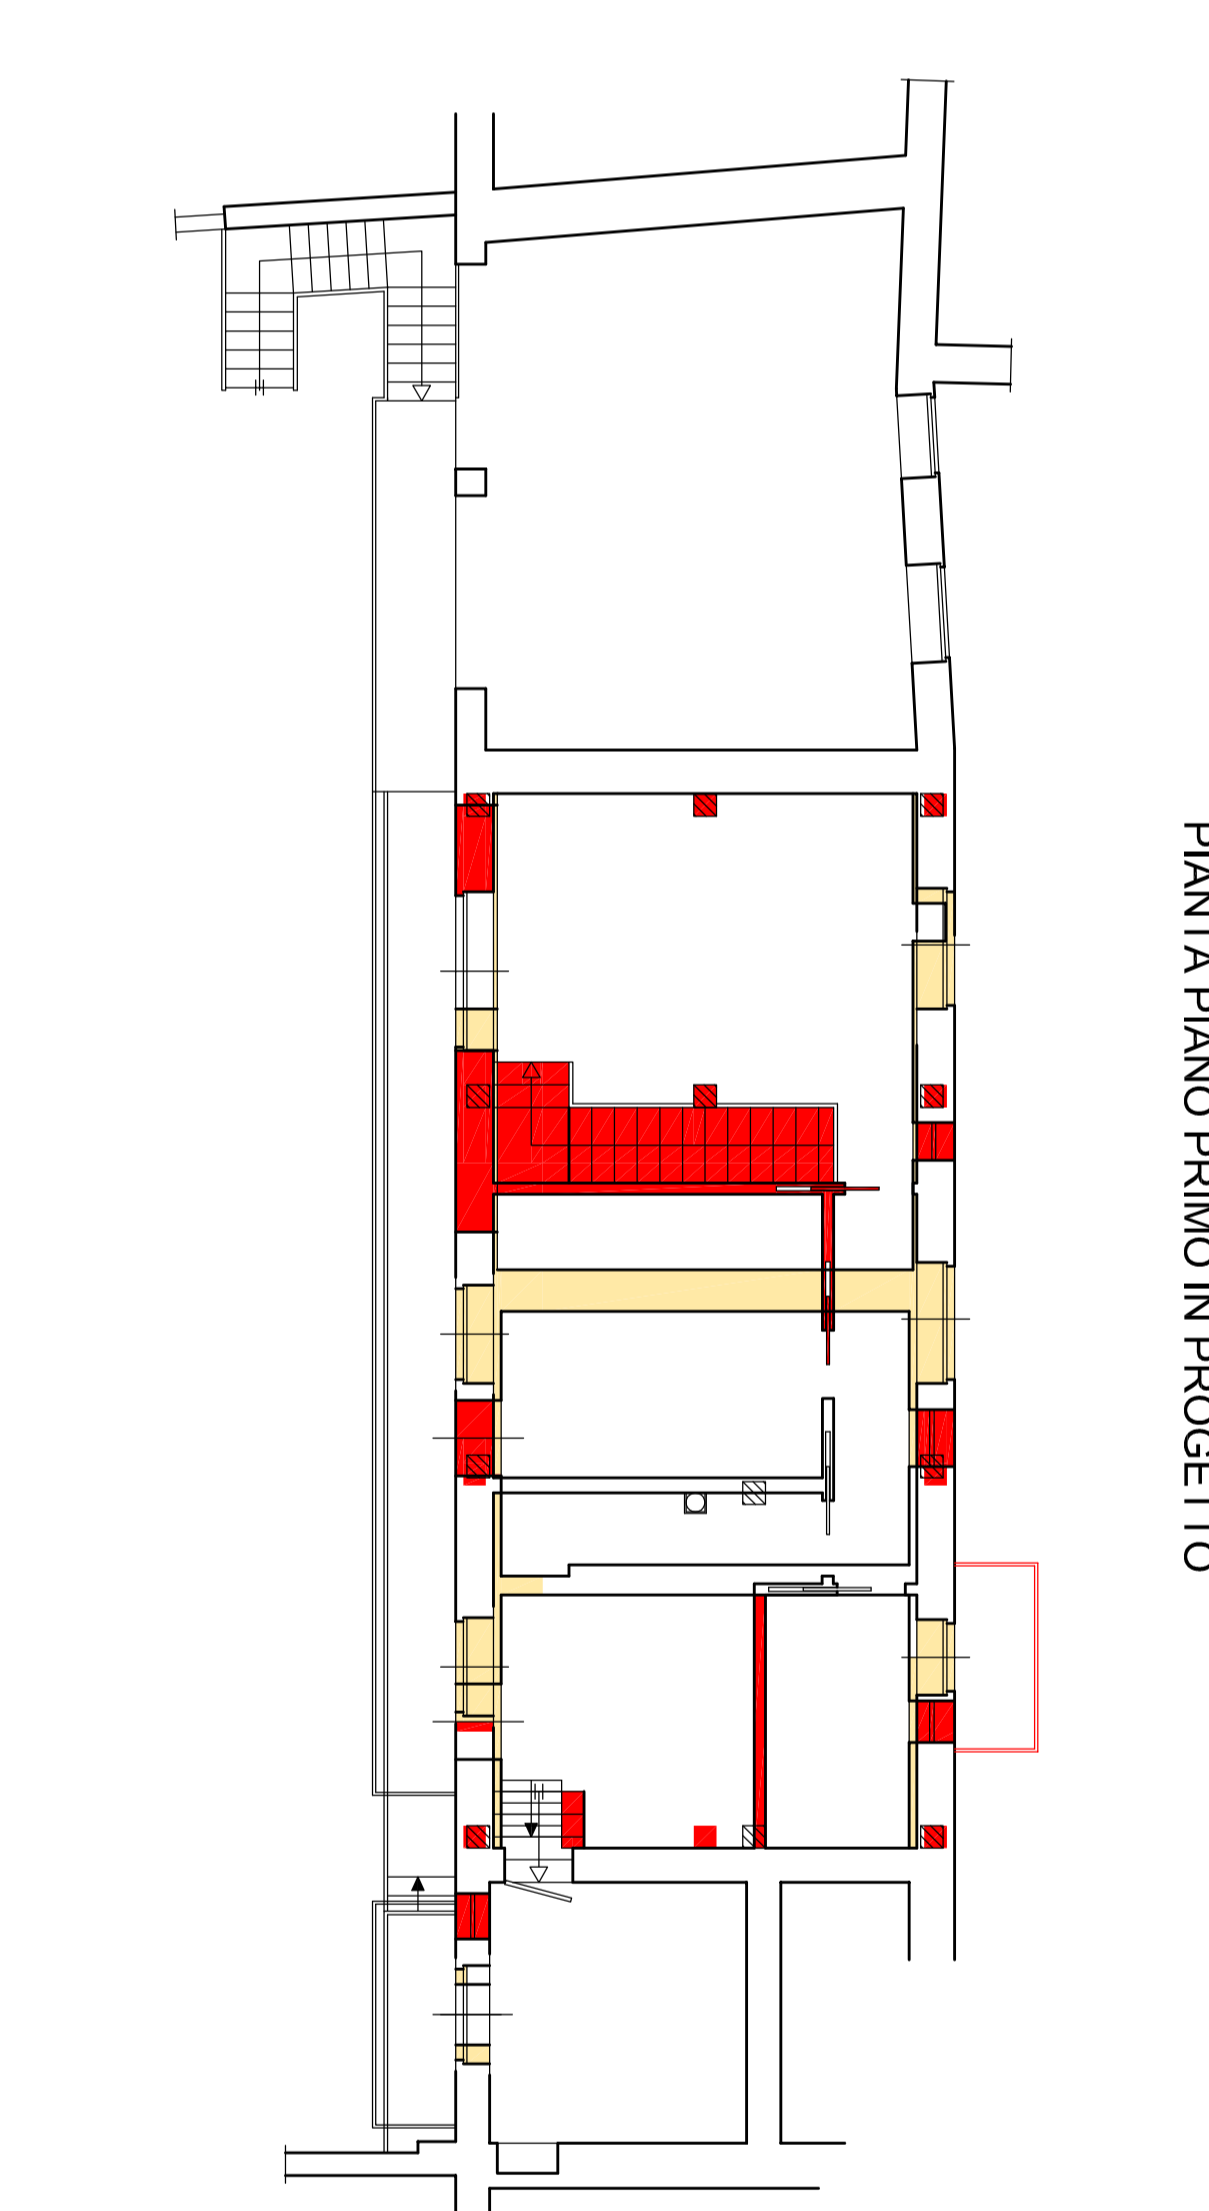

PIANTA PIANO PRIMO IN PROGETTO

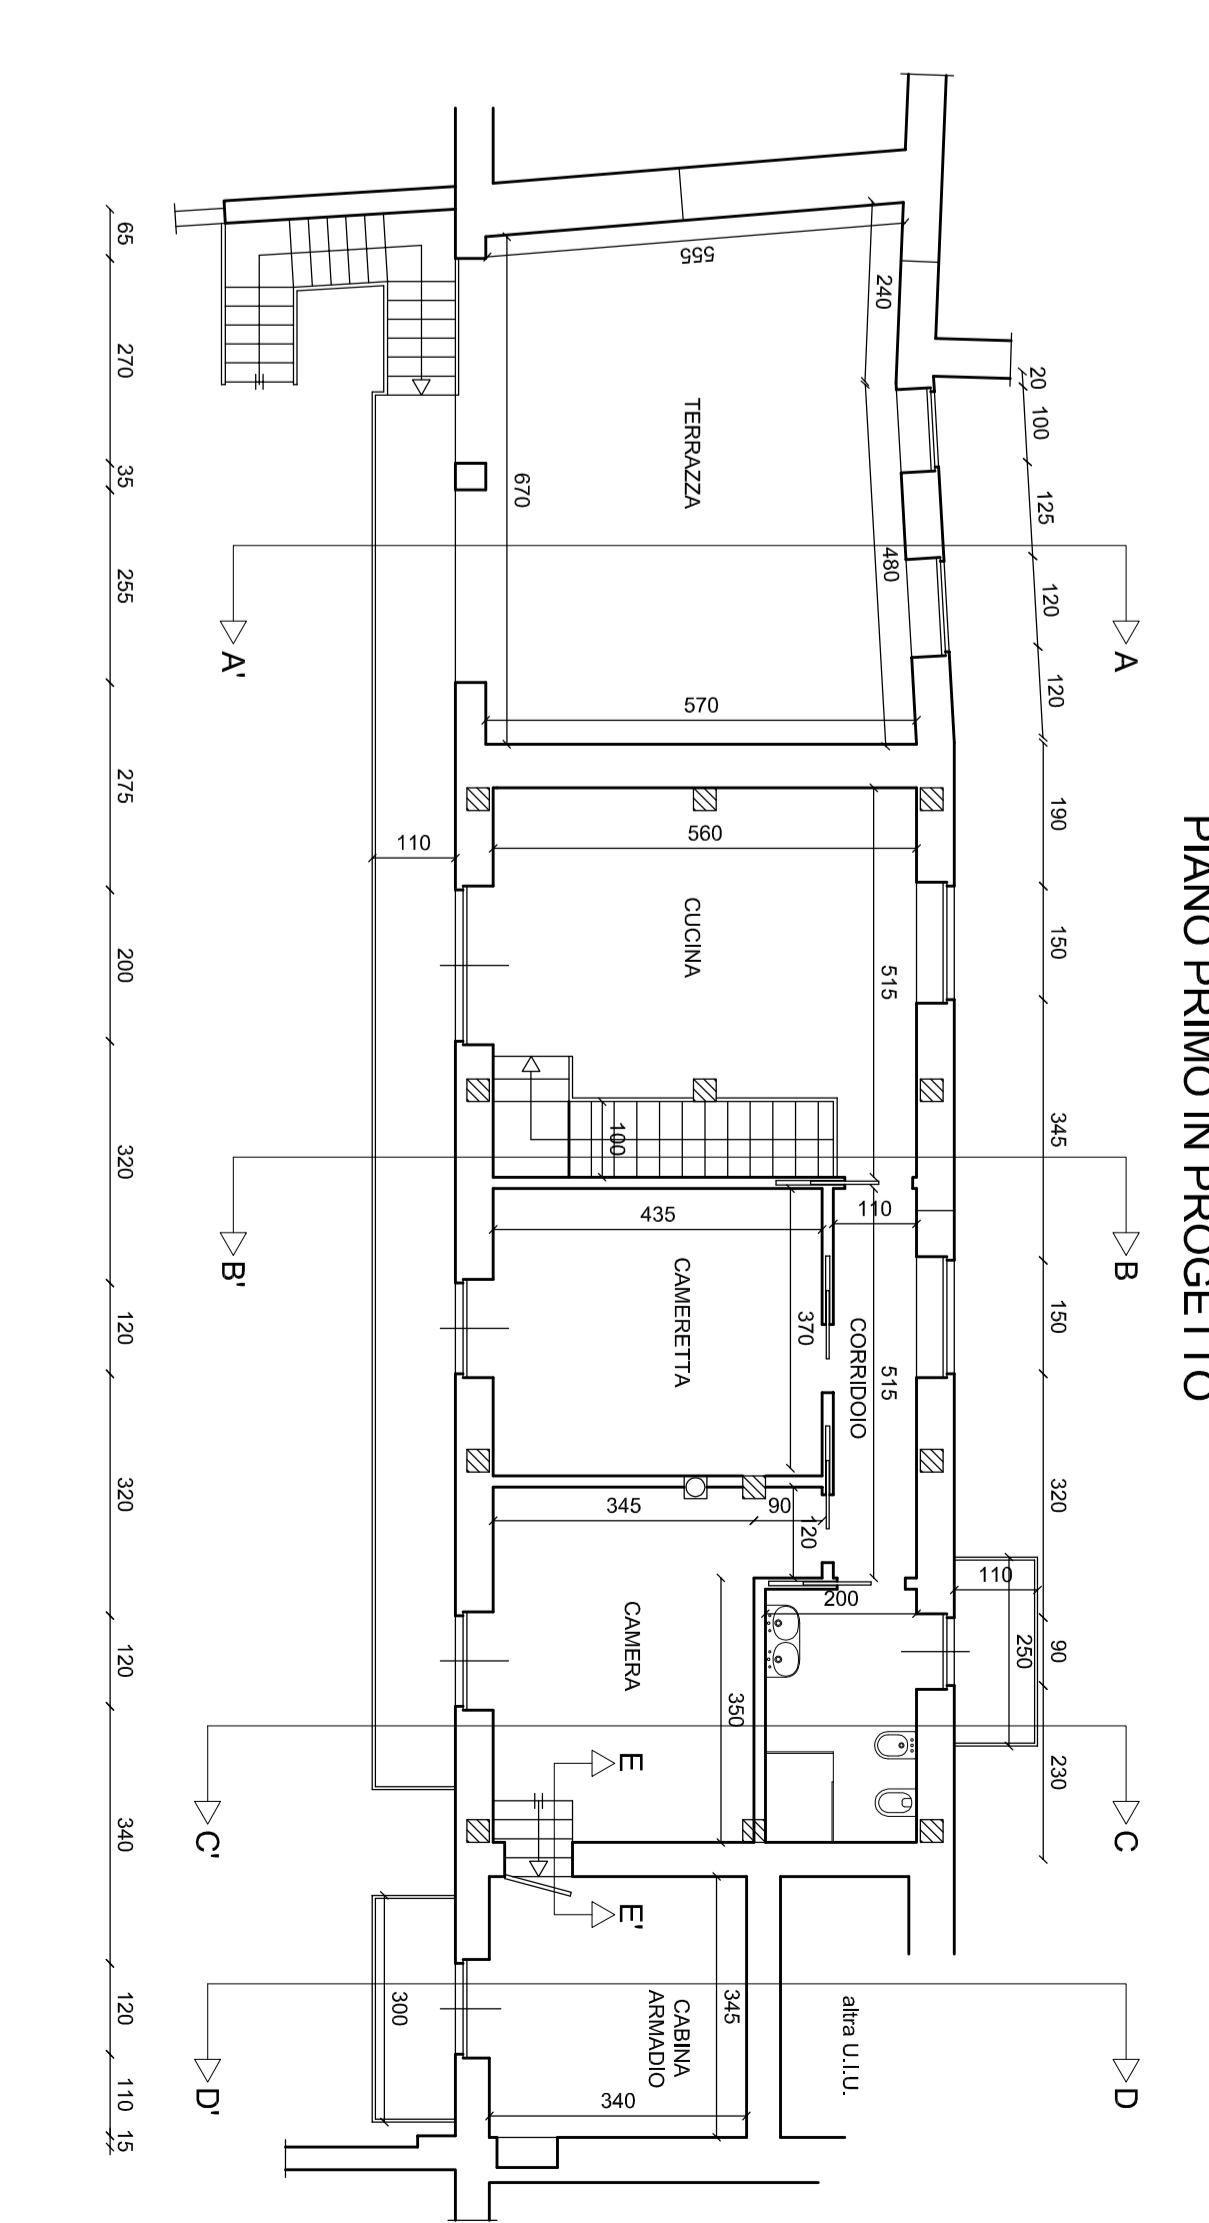

PIANO PRIMO IN PROGETTO