


PROG. 957  
**COMUNE di BRICHERASIO**

**PROGETTO DEFINITIVO**

**Oggetto:**  
 REALIZZAZIONE NUOVO TRONCO FOGNARIO  
 FRAZIONE CAPPELLA MERLI

ATTRAVERSAMENTI BEALERA IRRIGUA

Rev.	Data	Redazione	Verifica	Autorizzazione	Modifiche
0	marzo 2020	p.c.	p.c.		

**Il Committente:**  

 Società Metropolitana Acque Torino S.p.A.  
 Il DIRETTORE GENERALE  
 Dott. Ing. Marco ACRÌ


**Il Progettista:**  
 Ing. Paolo Chiavassa  

 dott. Ing. PAOLO CHIAVASSA  
 Via Ciadelli, 13 - 10138 Torino  
 tel. 011 4320881 fax 011 4320890  
 e-mail: pgi@pgitorino.eu

**Collaboratori:**

Archivio file: 21\_bealera\_D573-01  
 Elaborato n. **21**  
 Scala:


PLANIMETRIA CATASTALE scala 1:1'500

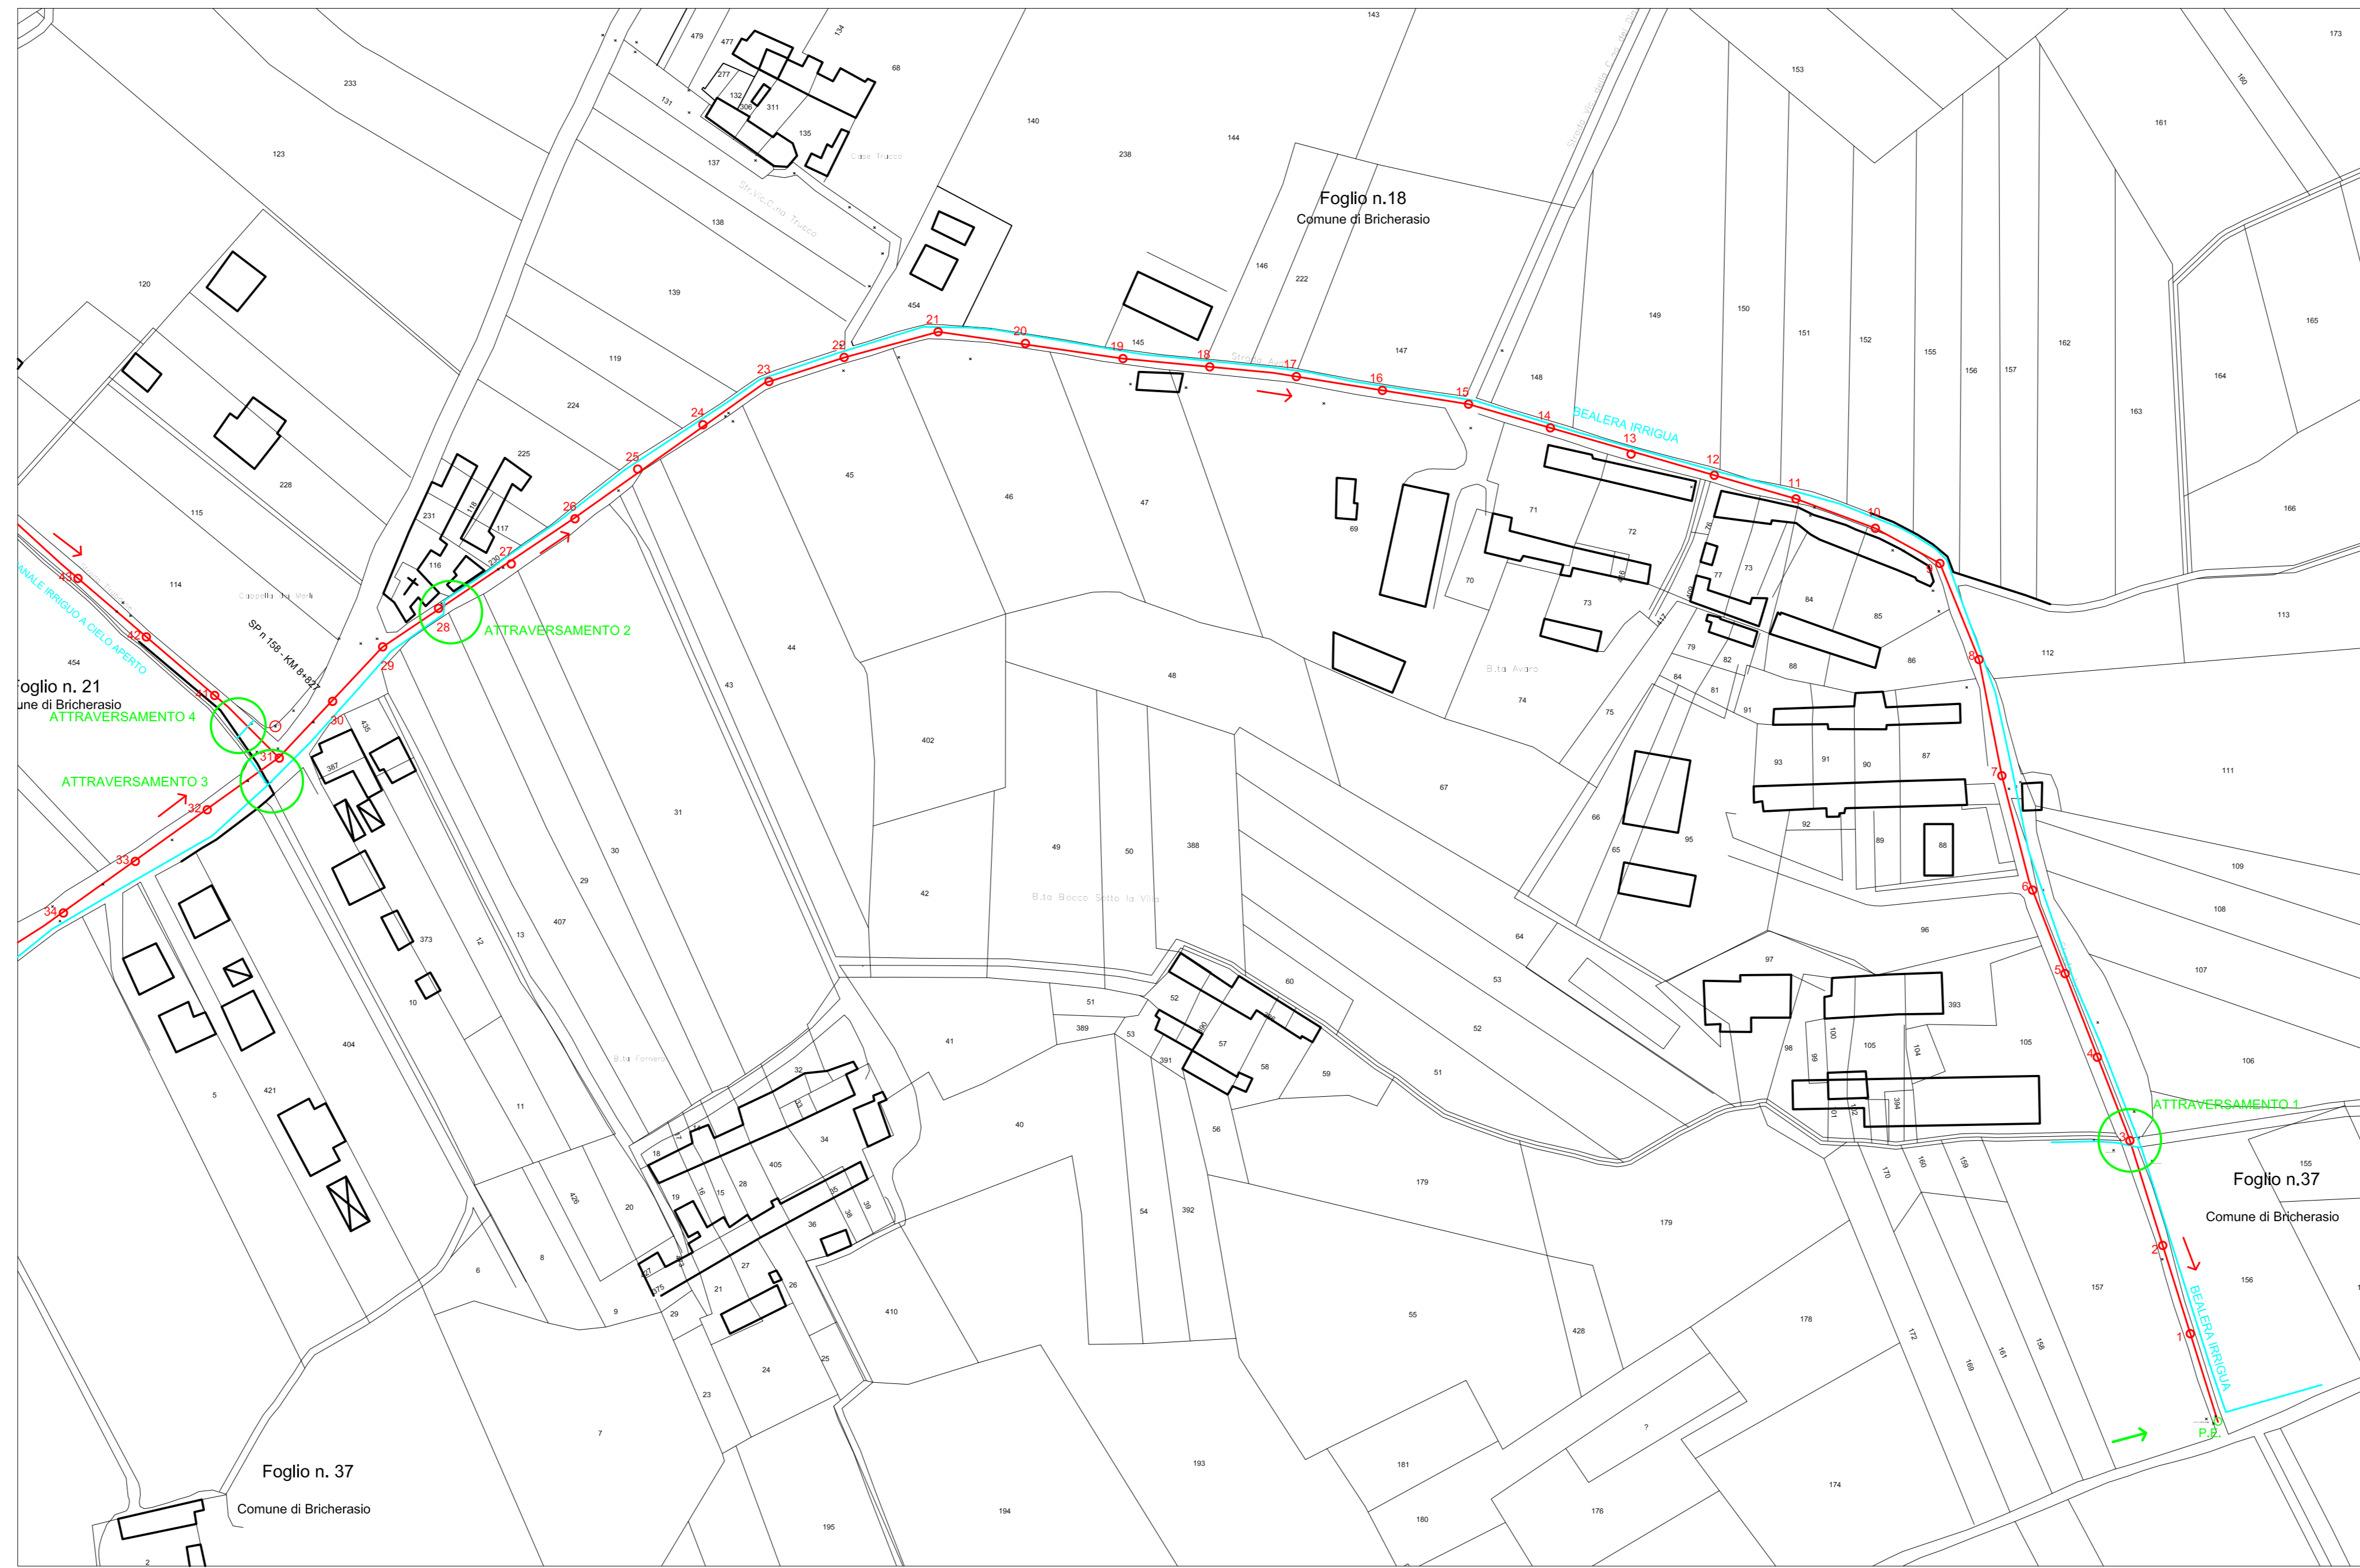


LEGENDA:

- FOGNATURA NERA  
PVC Ø mm 250 SN 16 IN PROGETTO
- BEALERA IRRIGUA ESISTENTE


ATTRAVERSAMENTO 1  
BEALERA IRRIGUA  
SCALA 1:25

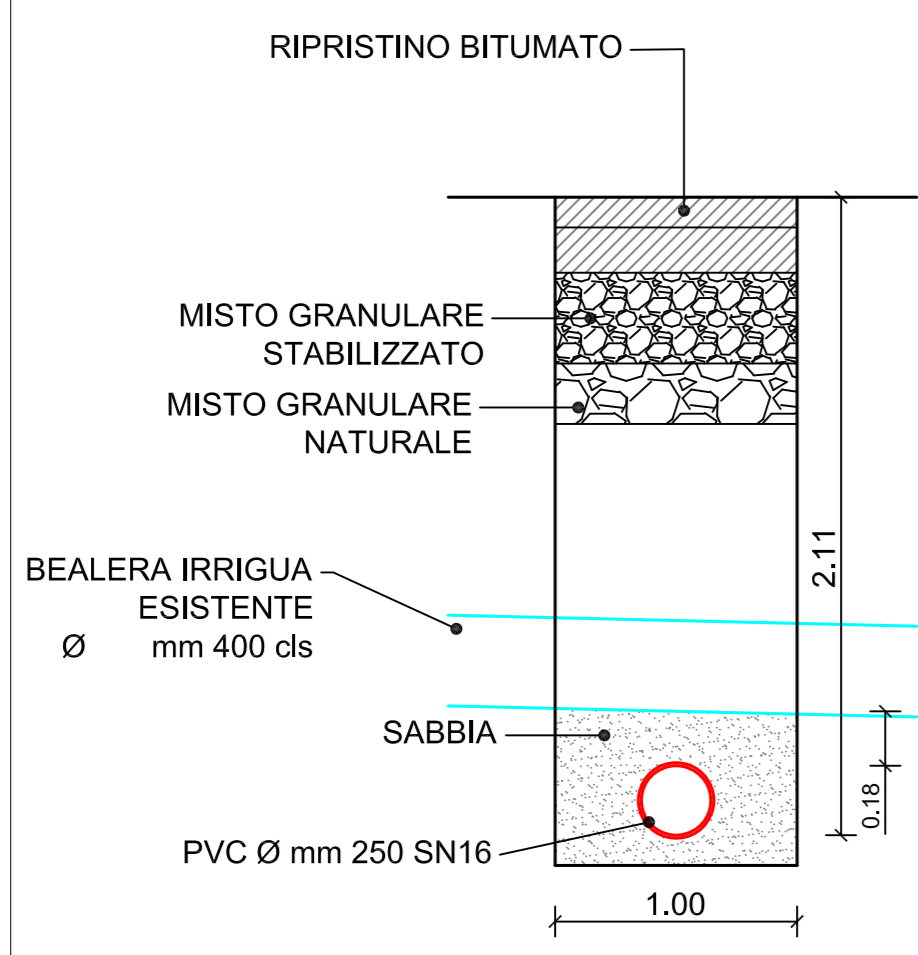

ATTRAVERSAMENTO 2  
BEALERA IRRIGUA  
SCALA 1:25

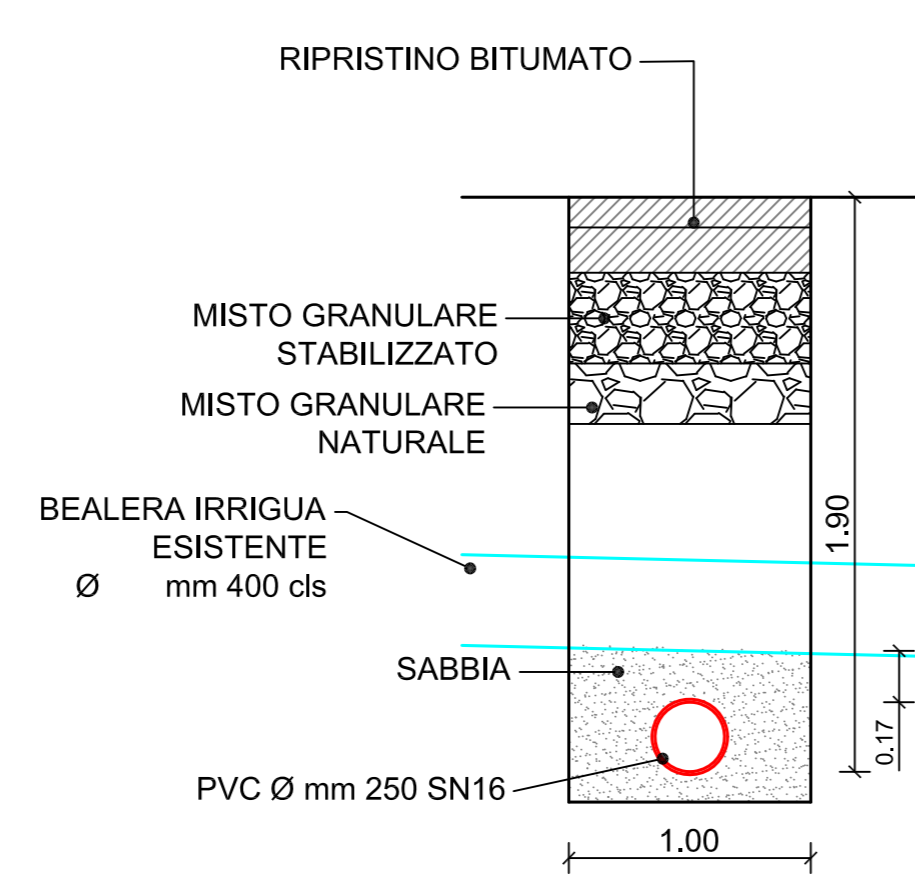

ATTRAVERSAMENTO 3  
BEALERA IRRIGUA  
SCALA 1:25

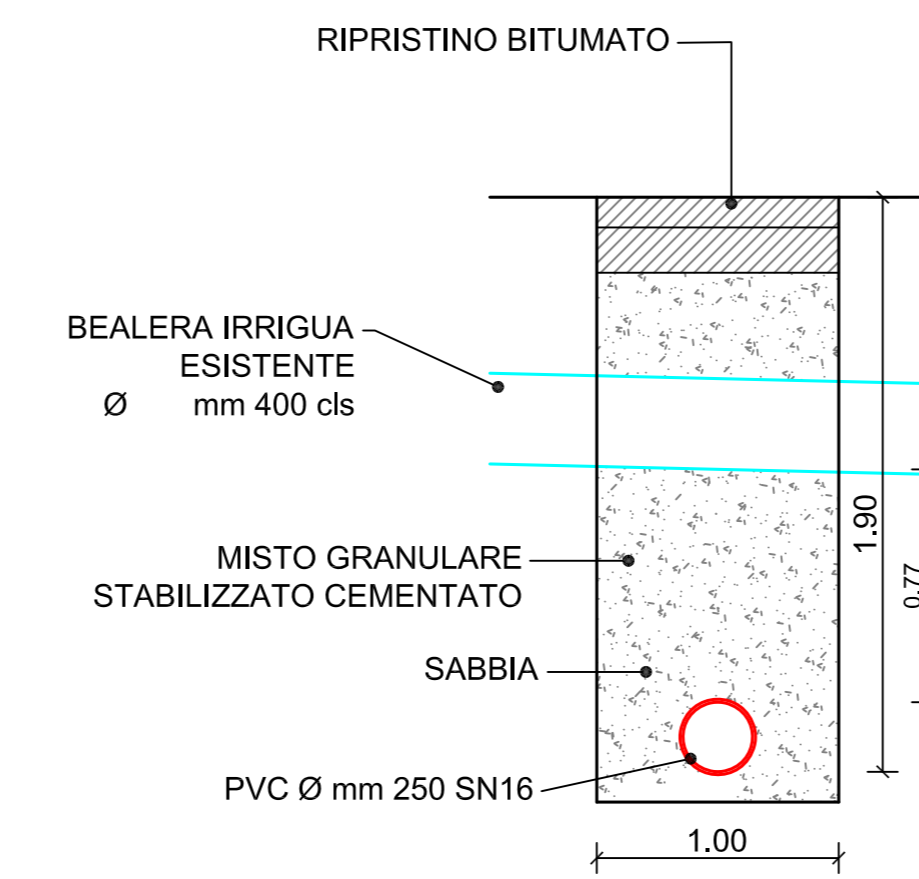

ATTRAVERSAMENTO 4  
BEALERA IRRIGUA  
SCALA 1:25

