




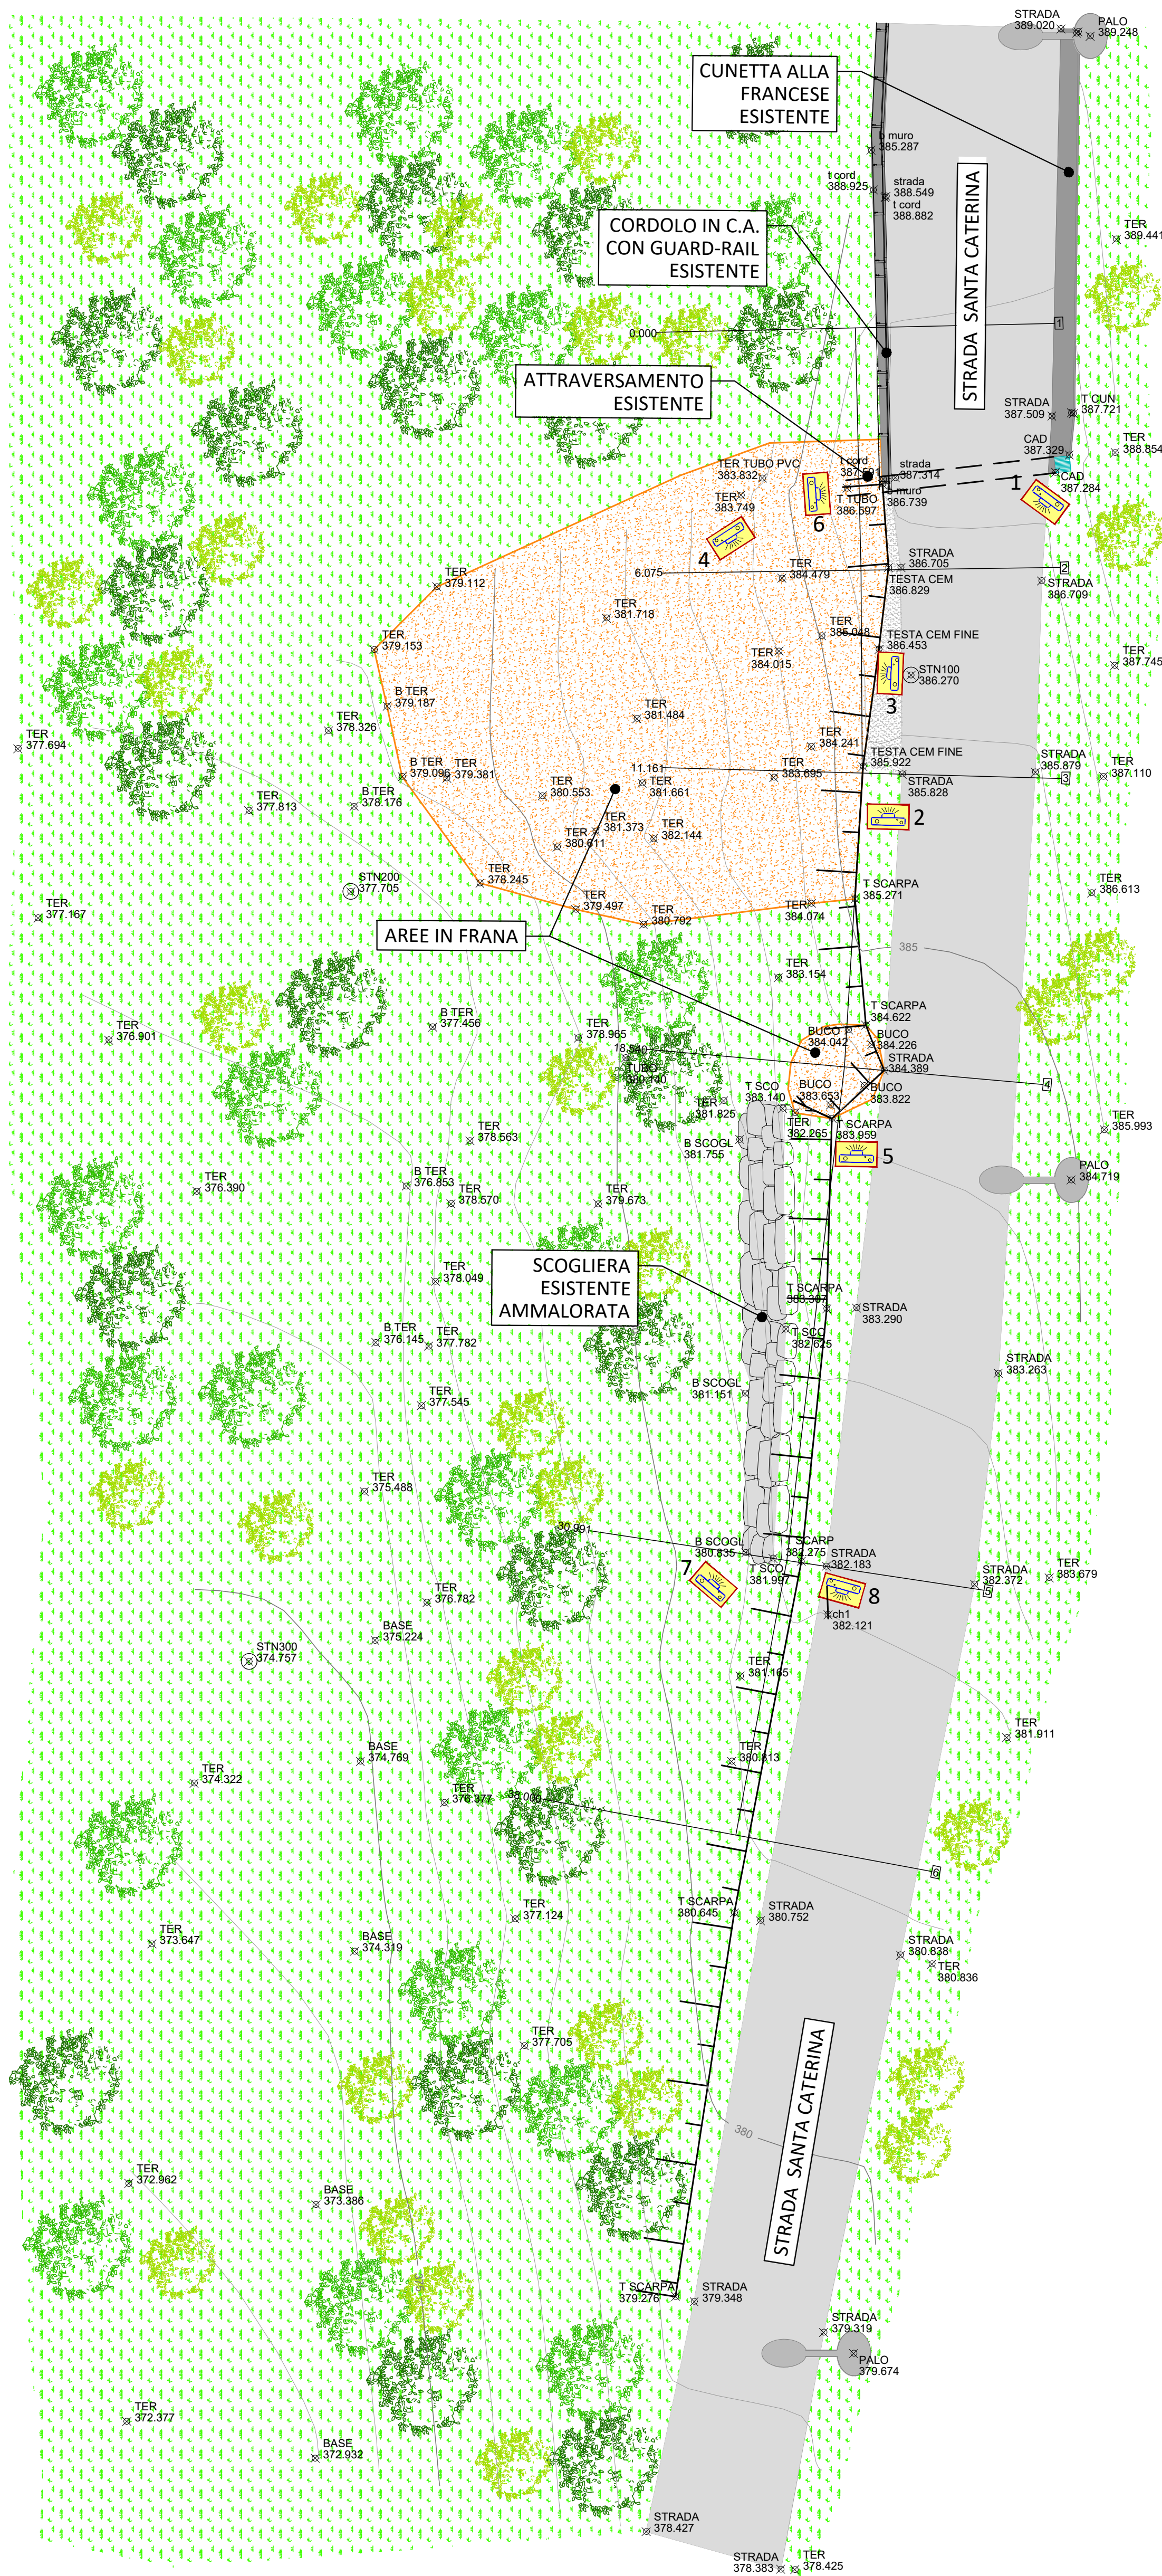

PLANIMETRIA DI RILIEVO
scala 1:100

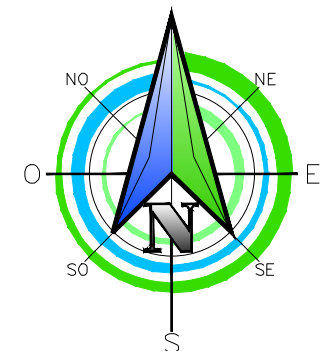

PLANIMETRIA DI PROGETTO
scala 1:100

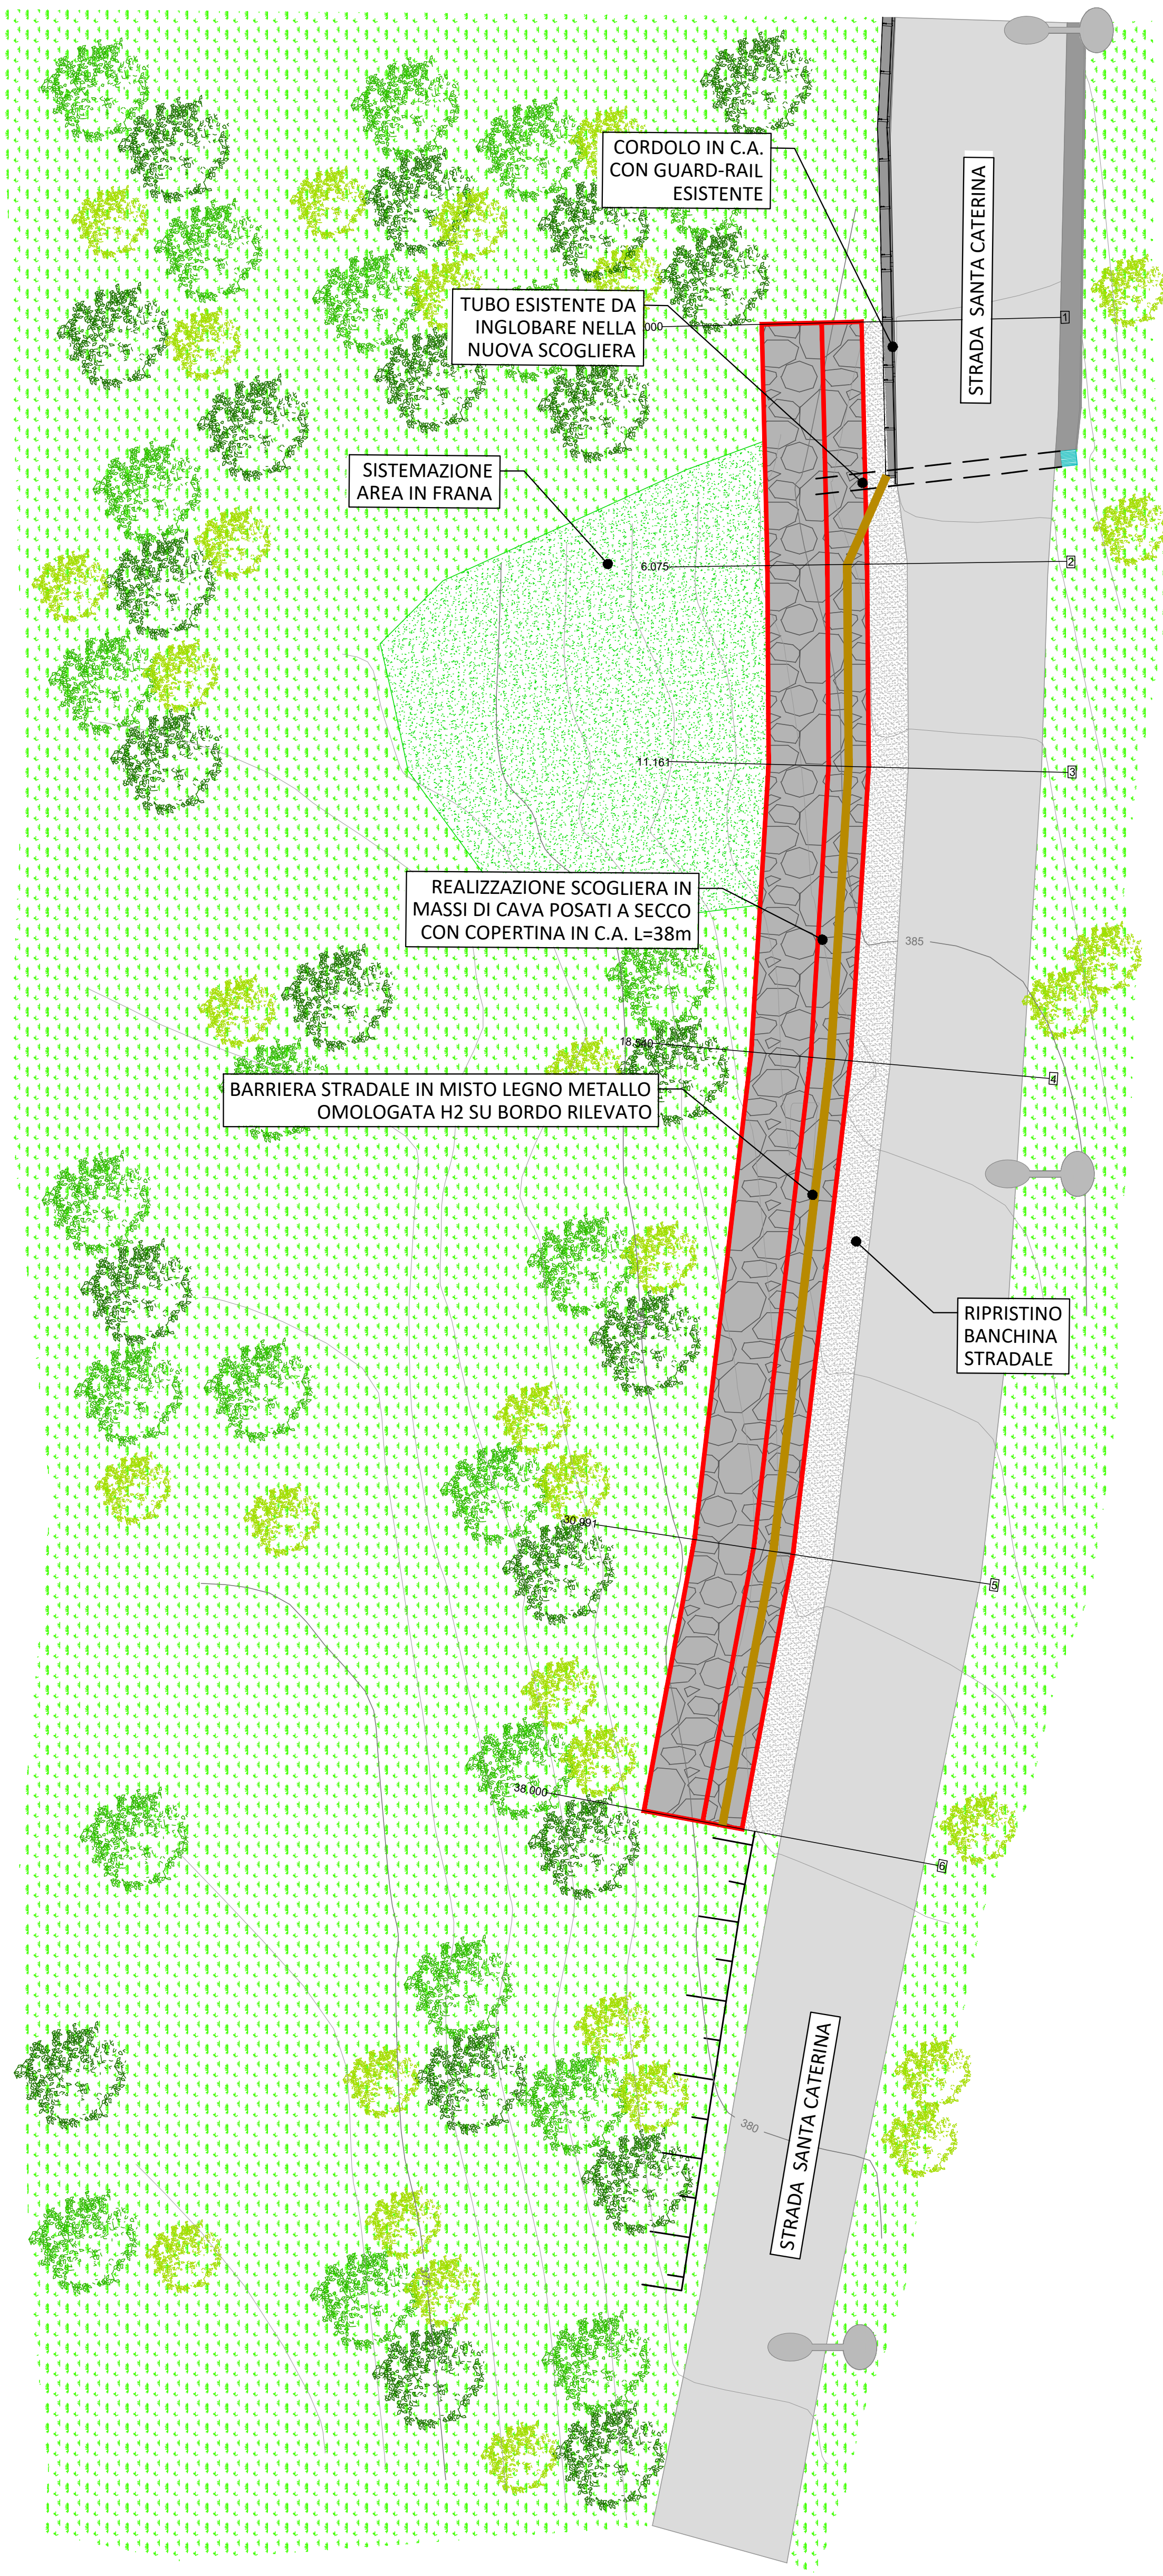

LEGENDA:

- AREE BOSCHIVE
- VIABILITA' ESISTENTE
- PUNTI TOPOGRAFICI
- INIZIO SCARPATA
- SEZIONI
- 1 PUNTI DI RIPRESA FOTOGRAFICA
- AREE FRANATE

COMMITTENTE: REGIONE PIEMONTE TORINO METROPOLI

IL RESPONSABILE DEL PROCEDIMENTO: Geom. Romina BRUNO FRANCO

OGGETTO: PMO SCHEDA 24.01 11.69 - MANUTENZIONE E RIPRISTINO OPERE DI SOSTEGNO E DI DRENAGGIO SUPERFICIALE E RETI DI SCOLO IN STRADA SANTA CATERINA LOCALITA' RICUN - CIG Z672CF8EDB

LOCALITA' DELL'INTERVENTO: COMUNE DI BRICHERASIO - STRADA SANTA CATERINA - LOCALITA' RICUN

FASE PROGETTUALE: STUDIO DI FATTIBILITÀ / PROGETTO DEFINITIVO

REVISIONE	DATA	DESCRIZIONE	REDAITTO	VERIFICATO	RIEVALUATO
1	Gennaio 2020	STUDIO DI FATTIBILITÀ/PROGETTO DEFINITIVO			

TITOLO: PLANIMETRIA DI RILIEVO E DI PROGETTO

ARCHIVIO: 4921 FILE N°: 1

DATA: Loranze, Gennaio 2020

TAVOLA N° 02

SCALA: 1:100

Studio Tecnico Associato
ing. GABRIELE
ing. NGASCONO
ing. ODETTO
ing. CAMBULLI
ing. VIGNONDI
ing. ZAPPALÀ
P.IVA 08462870018

Sede legale
Via Giuseppe Garibaldi, n. 2
10060 Nara (TO)
TEL. 0125/93.70.499
FAX 0125/56.40.14
e-mail: info@hydrogeos.it

PROGETTISTA: Dott. Ing. Gianluca ODETTO N° 7269 I ALBO INGEGNERI PROVINCIA DI TORINO

TIMBRO:

ALTRA FIGURA:

TIMBRO: