

COMUNE DI BRICHERASIO
CITTA' METROPOLITANA DI TORINO

INTERVENTO DI MIGLIORAMENTO
SISMICO SCUOLA ELEMENTARE
VIA VITTORIO EMANUELE II

Codice generale: Abri
Codice dell'opera: 026
Lotto: 0
Livello di progettazione: P
Area di progettazione: S
Numero elaborato: 008
Tipo documento: piante
Versione: 0-18

IL RESPONSABILE DEL PROCEDIMENTO:
Geom. Romina BRUNO FRANCO

IL PROGETTISTA:
Dott. Ing. Valter Ripamonti

Studio Tecnico Dott. Ing. Valter Ripamonti - Via Tessera n° 25 - 10064 Pinerolo - (TO)
Tel 0121/77445 - Fax 0121/373733 - E-Mail: segreteria@riparamontistudio.com - tecnico@riparamontistudio.com

FATTIBILITA' TECNICA ED ECONOMICA

OGGETTO
PROGETTO STRUTTURALE
PIANTA INTERVENTI IN FONDAZIONE E SOLAIO
SUL PIANO TERRENO

VERS.	MODIFICHE	DATA	DISEGNATORE	SCALA
0	PRIMA CONSEGNA	Ottobre 2015	RA	1:50
1				
2				
4				
5				

CEMENTO TIPO 425 (classe C25/30)
ACCIAIO TIPO B450C (ex FeB44K)
CONGLOMERATO R'bk dopo 28 giorni 300 Kg /cmq
GETTI A 300 Kg / mc per C.A.
LEGNO MASSICCIO PER USO STRUTTURALE
CLASSE C24

CARICHI SOLLECITANTI




Sovraccarichi permanenti (aule scuola)	150 Kg/mq
Sovraccarico accidentale (aule scuola)	300 Kg/mq
Peso proprio solaio in lateroc. esistente	250 Kg/mq
Sovraccarico accidentale (scale, balconi)	400 Kg/mq
Sovraccarichi permanenti copertura	100 Kg/mq
Sovraccarico neve copertura	130 Kg/mq

PARTICOLARI ESECUTIVI TIPO RINFORZI IN FRP
SU TRAVI RIBASSATE INTRADOSSO SOLAIO



PARTICOLARI ESECUTIVI TIPO RINFORZI IN FRP
SU TRAVI RIBASSATE INTRADOSSO SOLAIO

SEZIONE

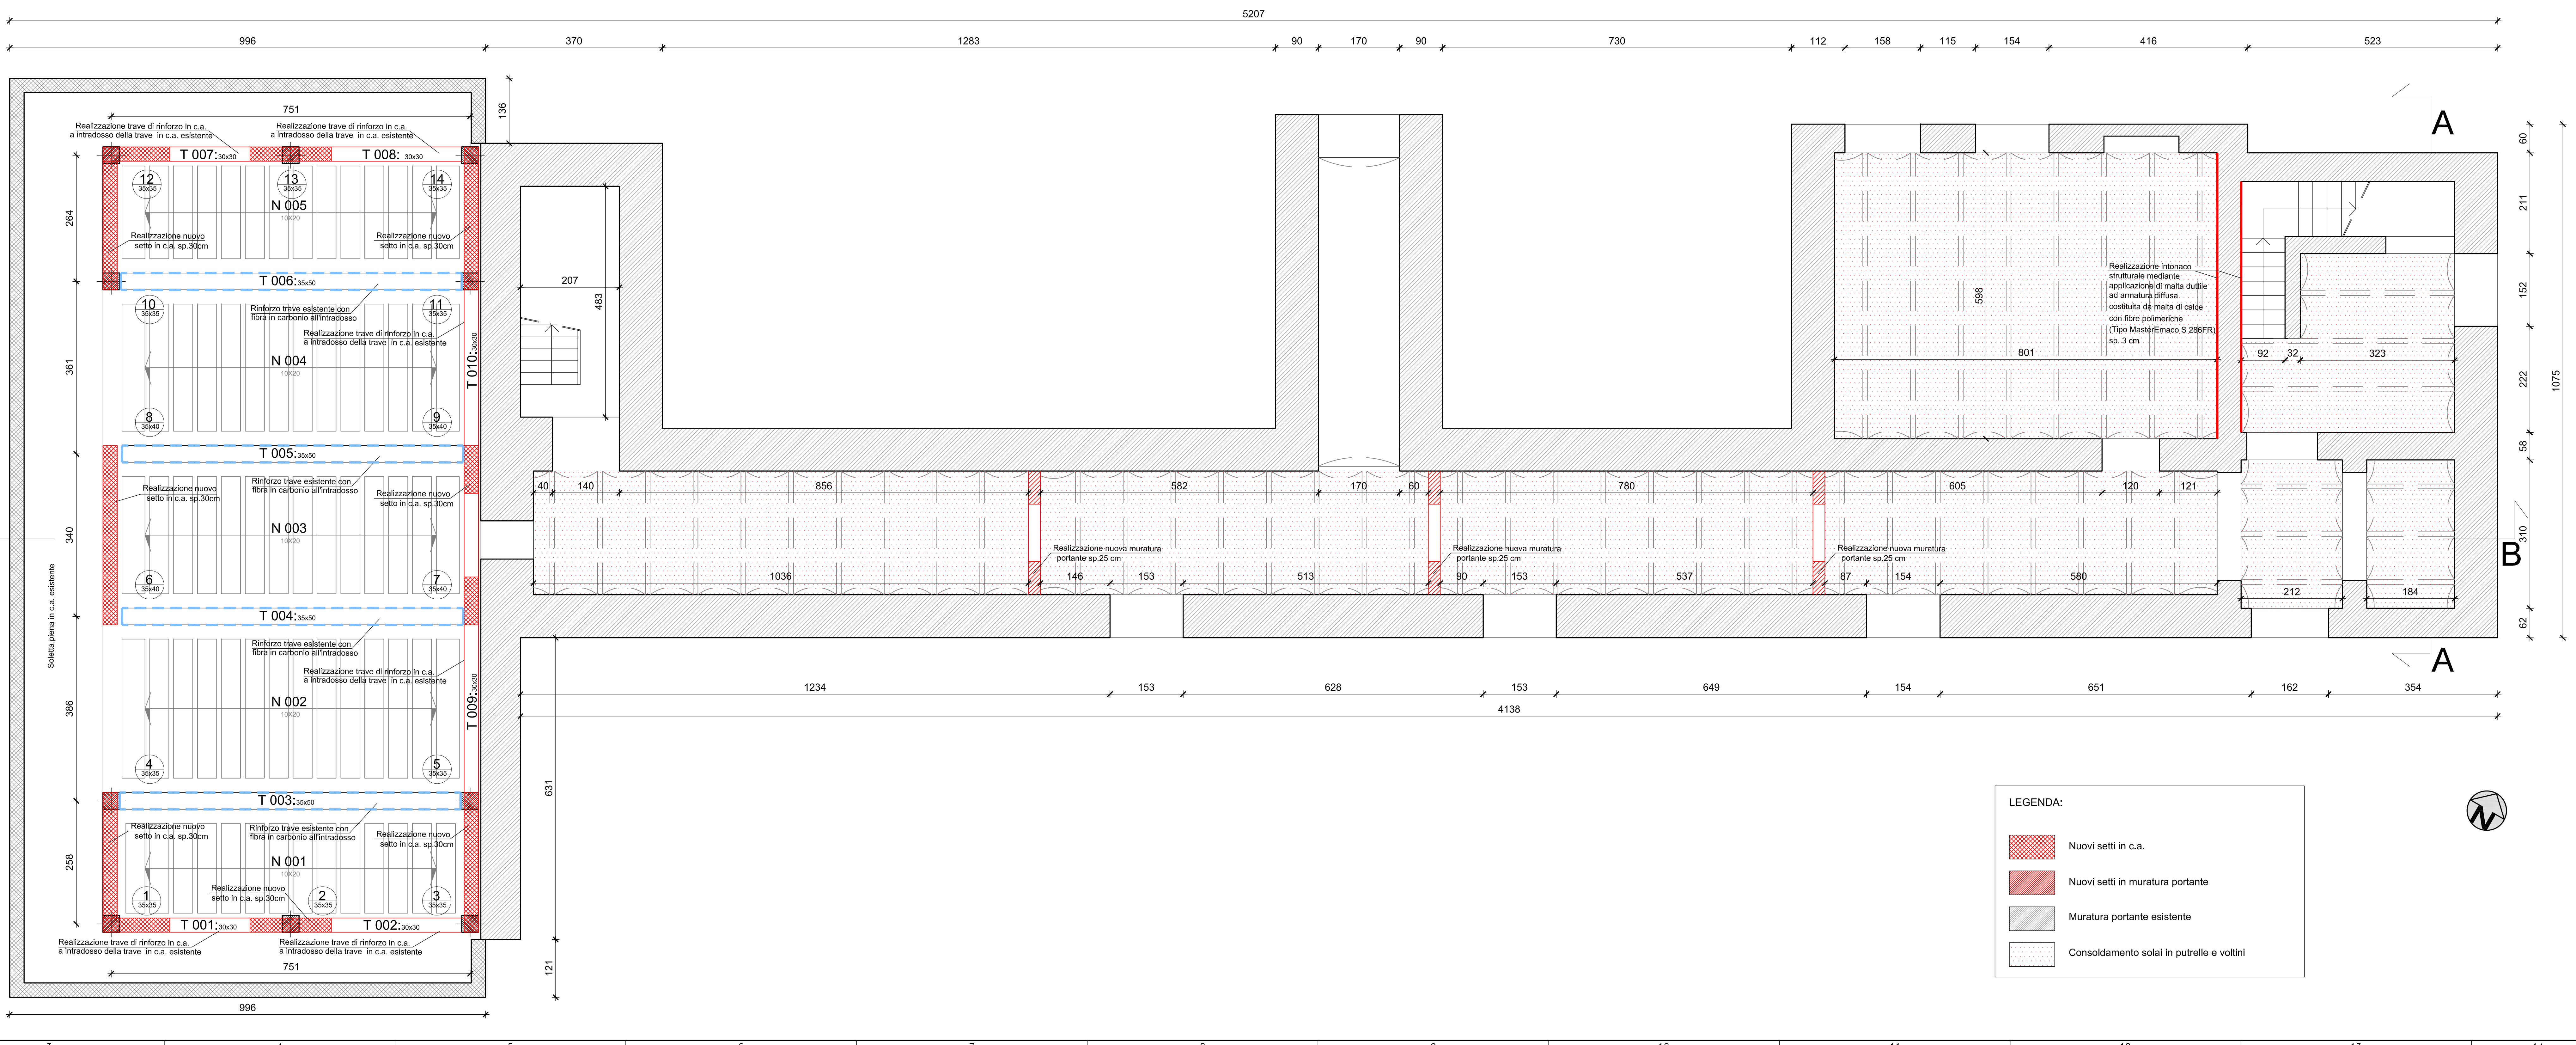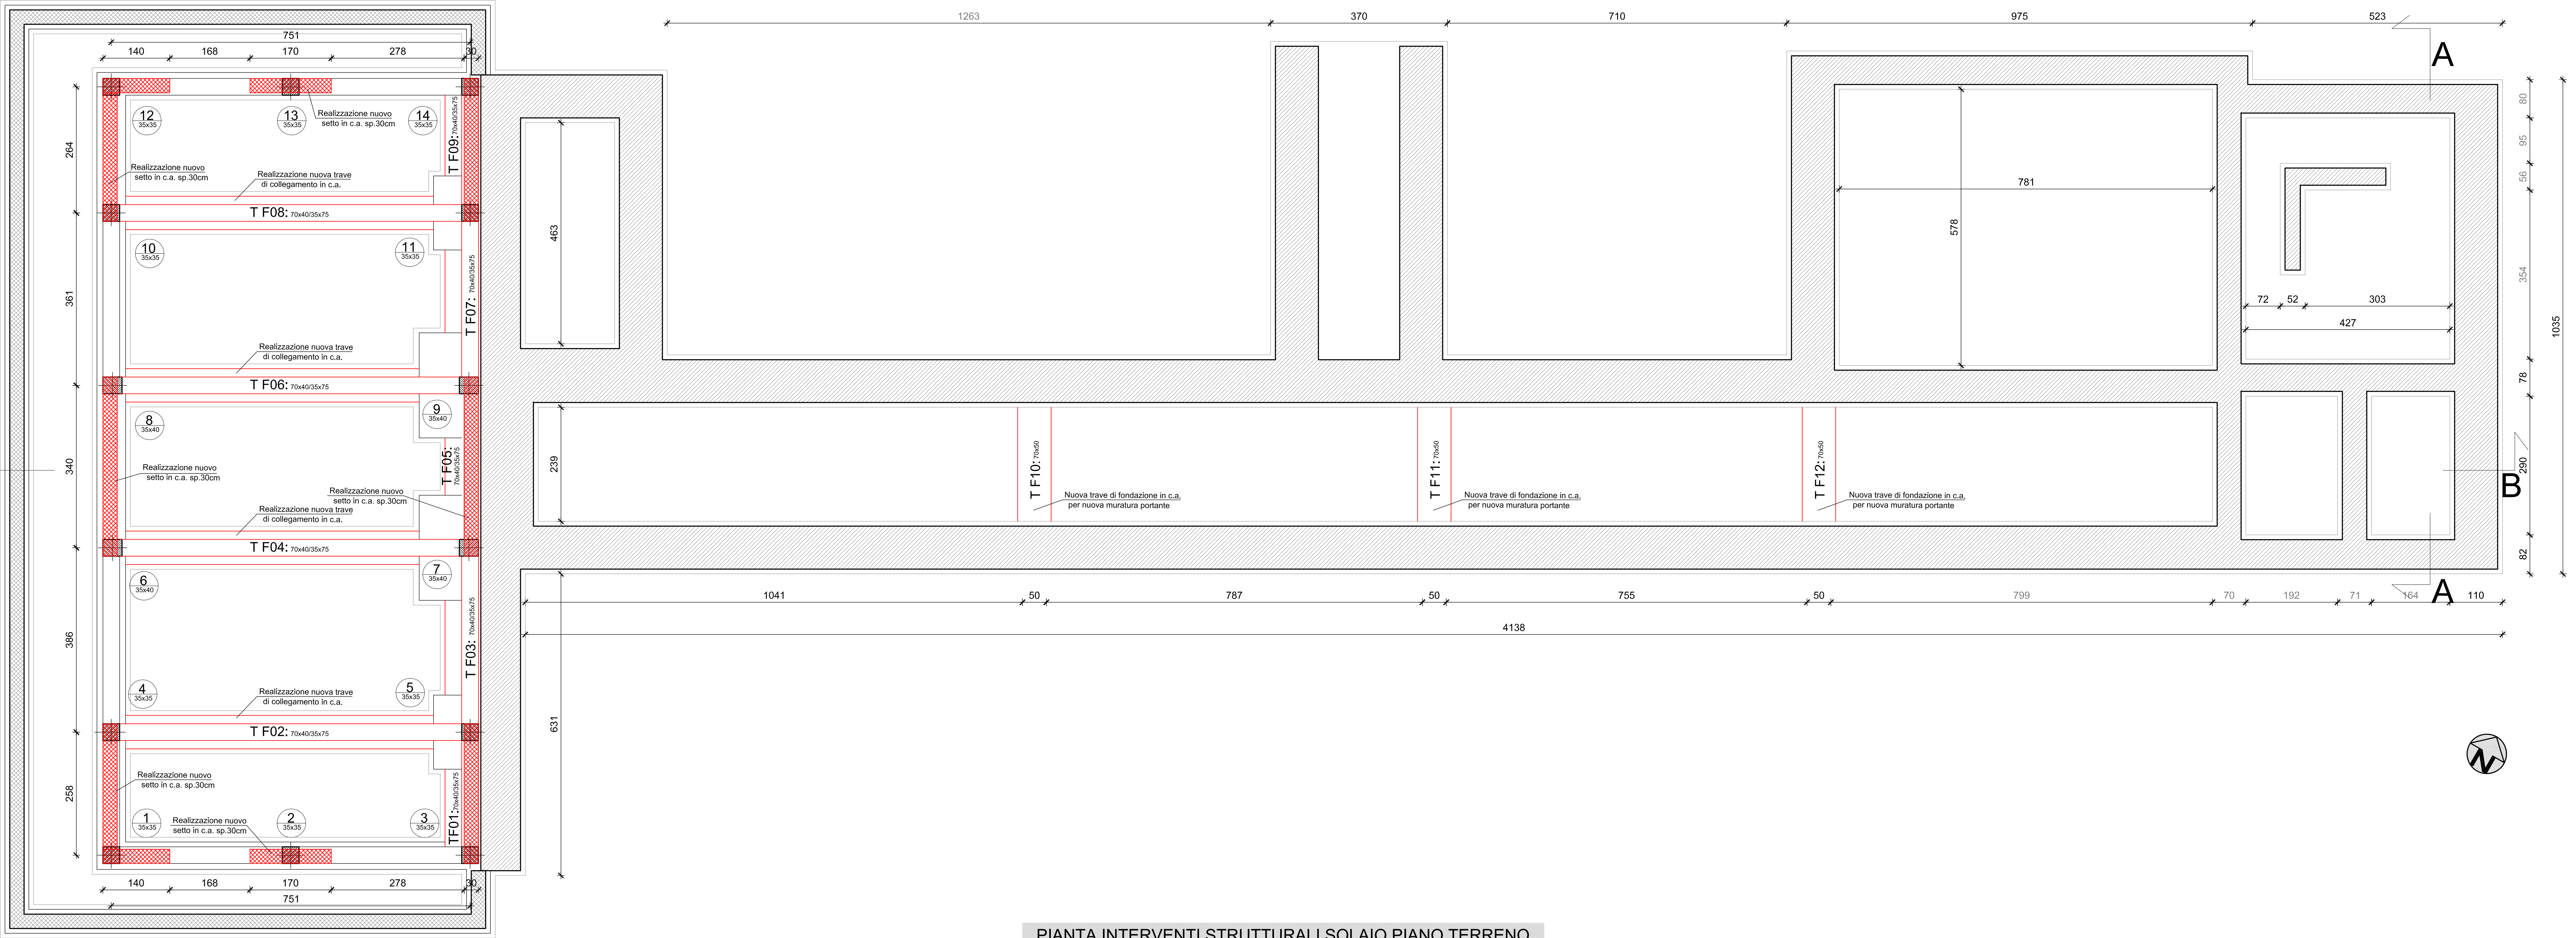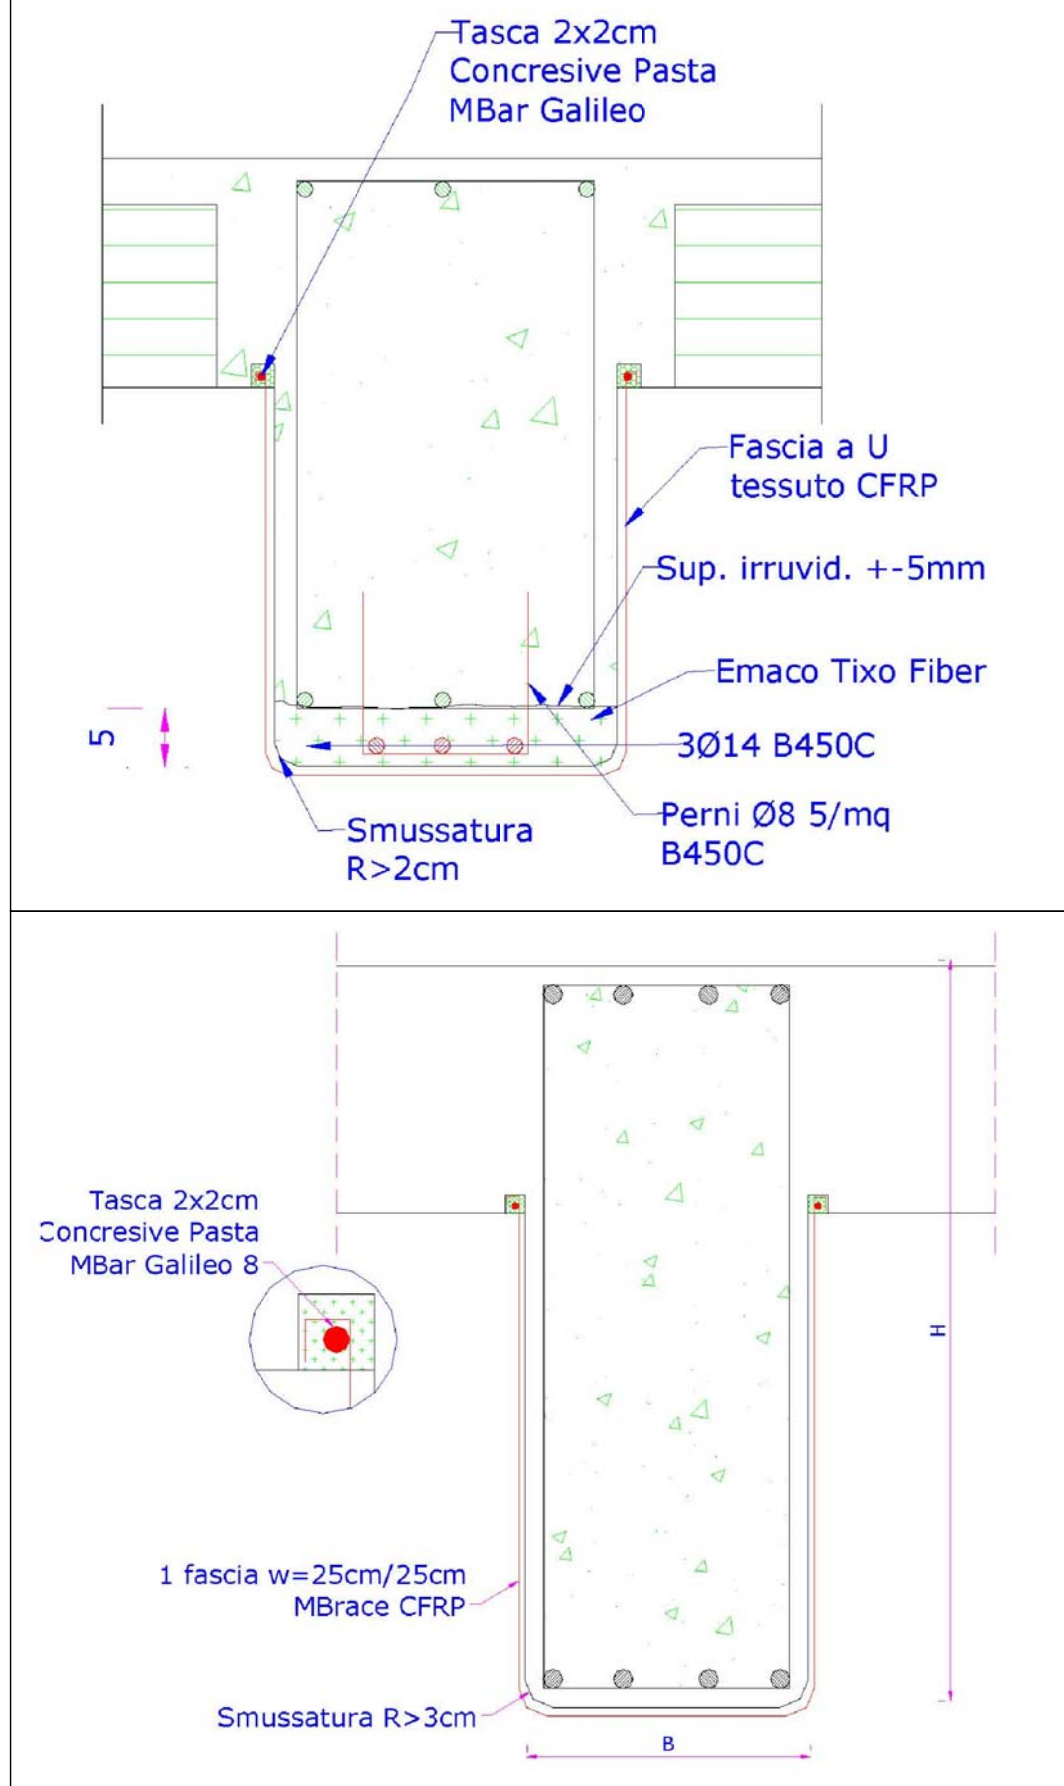

LEGENDA:

- Nuovi setti in c.a.
- Nuovi setti in muratura portante
- Muratura portante esistente
- Consolidamento soletti in putrelle e voltri