


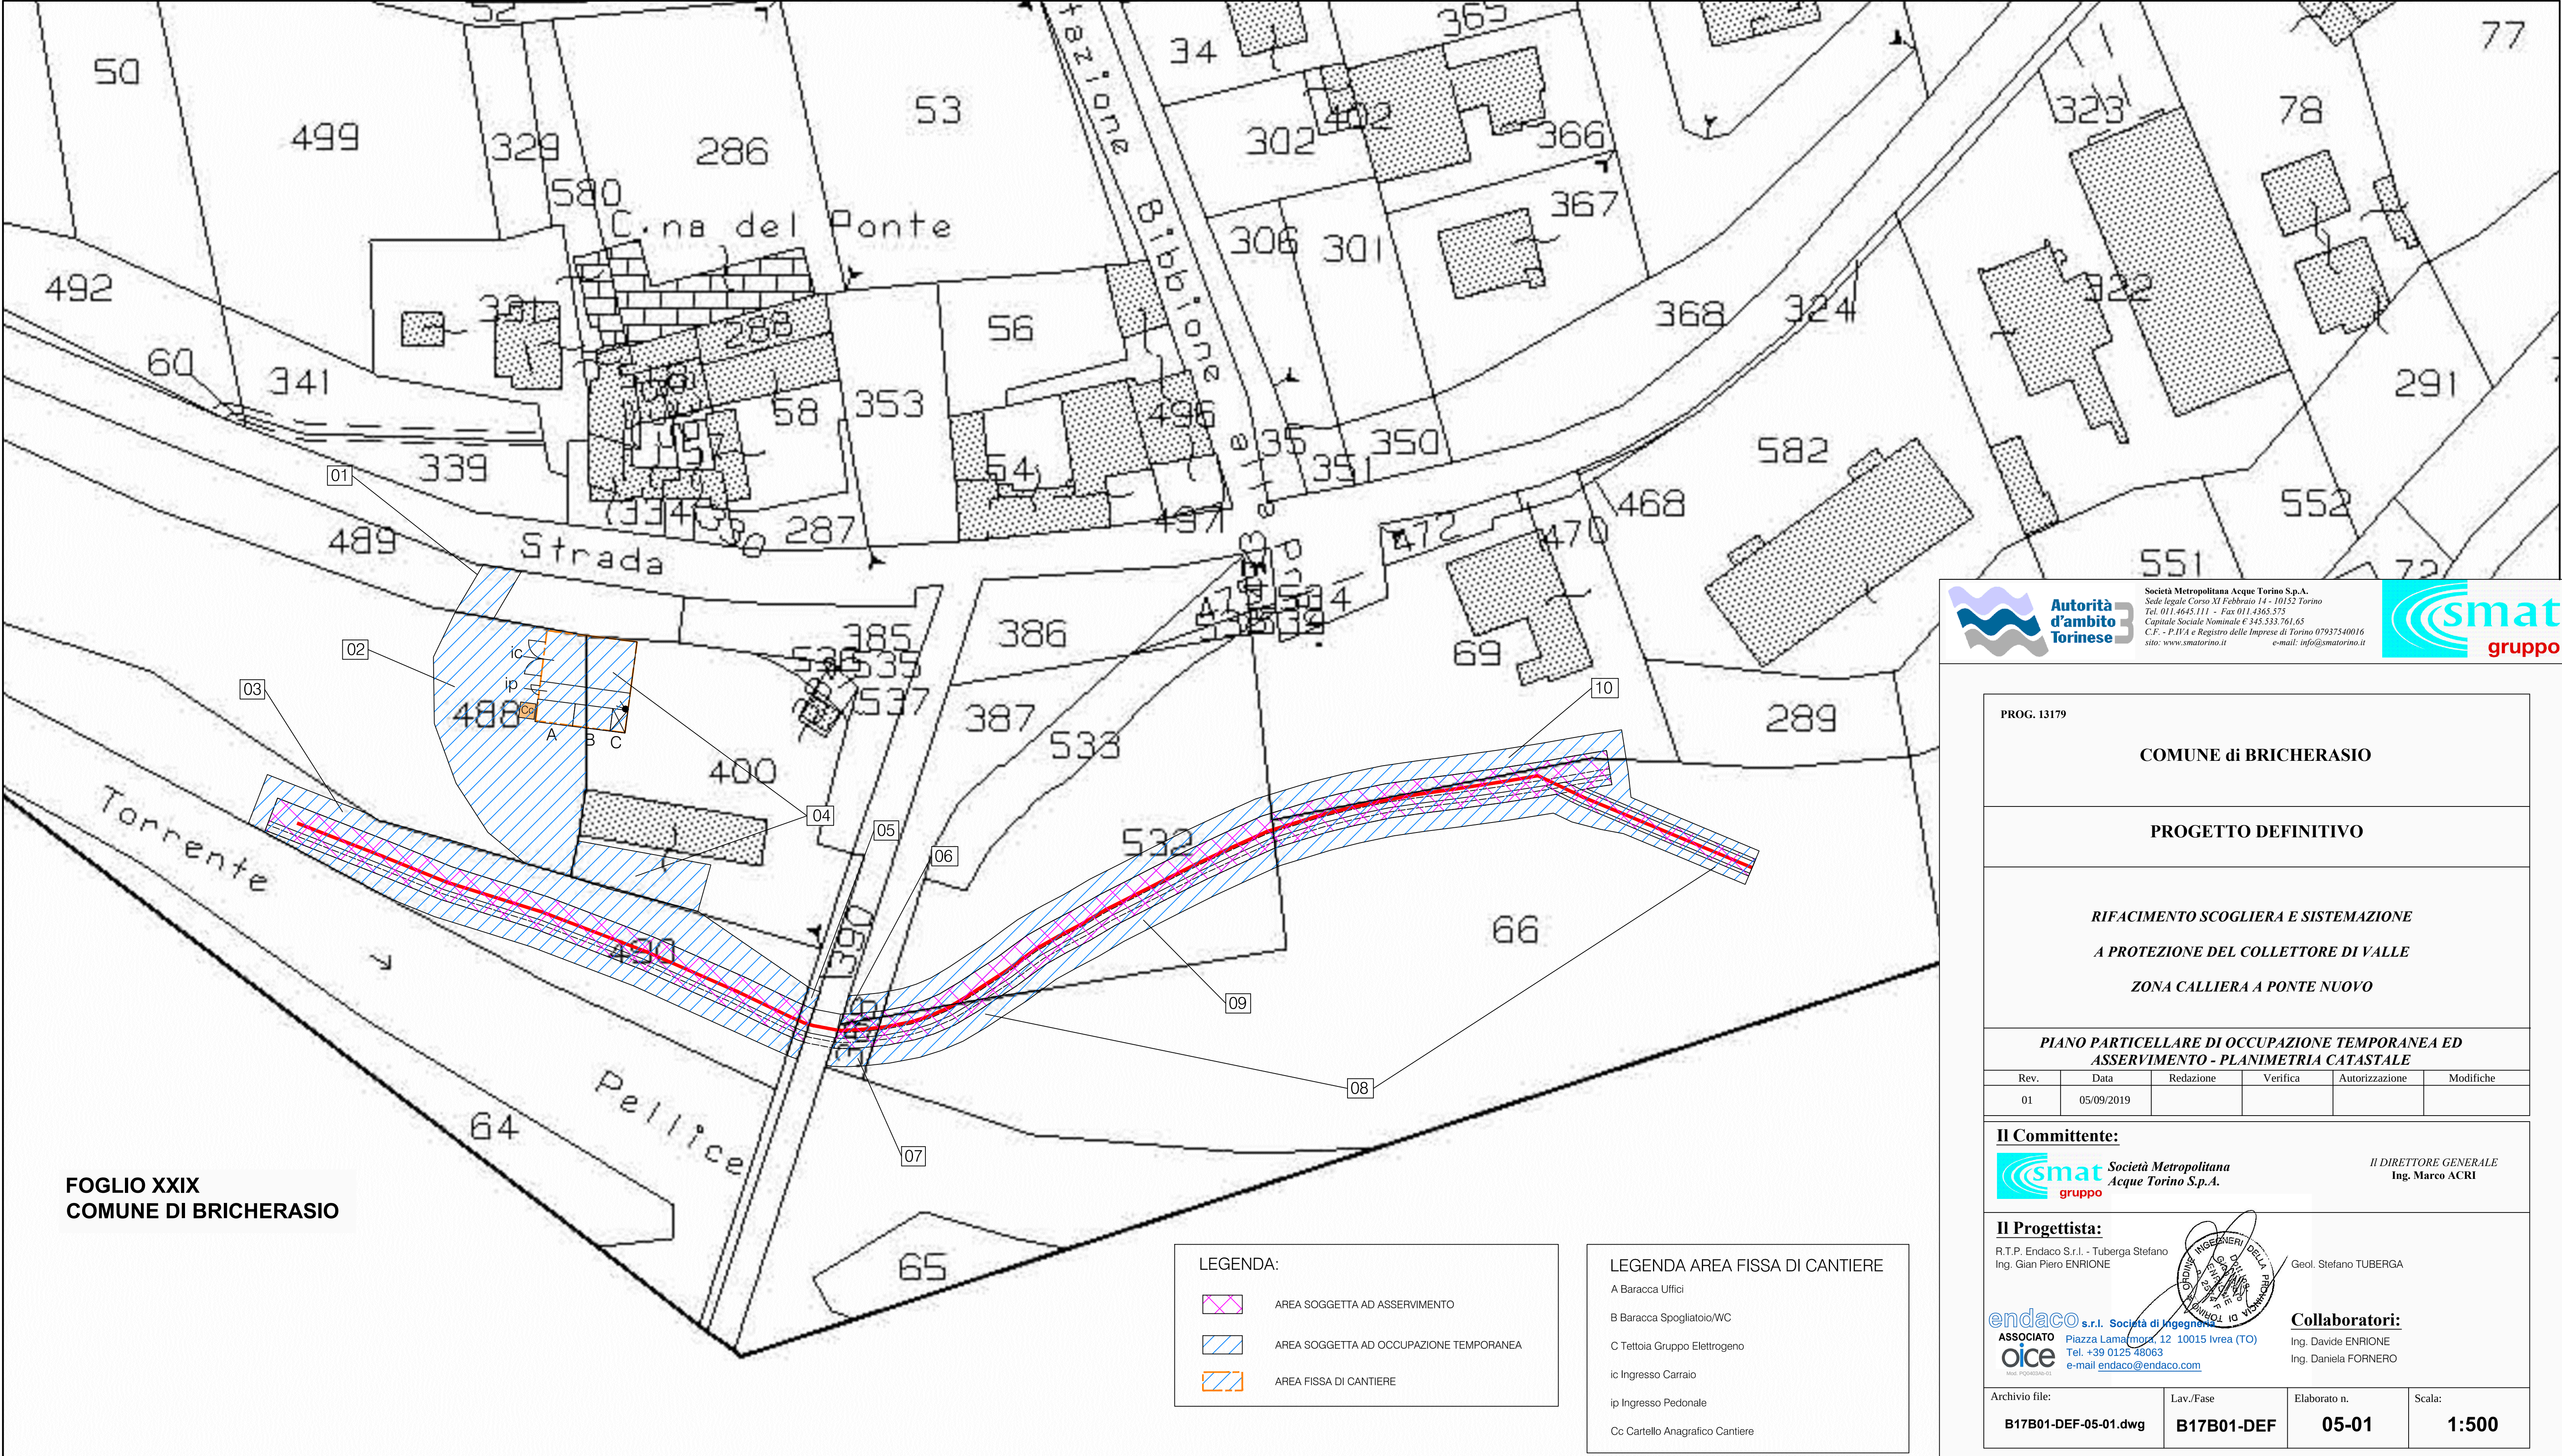



**Autorità
d'ambito
Torinese**

Società Metropolitana Acque Torino S.p.A.
Sede legale Corso XI Febbraio 14 - 10152 Torino
Tel. 011.4645.111 - Fax 011.4365.575
Capitale Sociale Nominale € 345.533.761,65
C.F. - P.IVA e Registro delle Imprese di Torino 07937540016
sito: www.smatorino.it e-mail: info@smatorino.it



**smat
gruppo**

PROG. 13179					
COMUNE di BRICHERASIO					
PROGETTO DEFINITIVO					
RIFACIMENTO SCOGLIERA E SISTEMAZIONE A PROTEZIONE DEL COLLETTORE DI VALLE ZONA CALLIERA A PONTE NUOVO					
PIANO PARTICELLARE DI OCCUPAZIONE TEMPORANEA ED ASSERVIMENTO - PLANIMETRIA CATASTALE					
Rev.	Data	Redazione	Verifica	Autorizzazione	Modifiche
01	05/09/2019				

Il Committente:



**Società Metropolitana
Acque Torino S.p.A.**

Il DIRETTORE GENERALE
Ing. Marco ACRI

Il Progettista:

R.T.P. Endaco S.r.l. - Tuberga Stefano
Ing. Gian Piero ENRIONE



Geol. Stefano TUBERGA



**endaco
ASSOCIATO
s.r.l. Società di Ingegneria**

Piazza Lama (mora, 12 10015 Ivrea (TO)
Tel. +39 0125 48063
e-mail endaco@endaco.com

Collaboratori:

Ing. Davide ENRIONE
Ing. Daniela FORNERO

Archivio file:	Lav./Fase	Elaborato n.	Scala:
B17B01-DEF-05-01.dwg	B17B01-DEF	05-01	1:500